


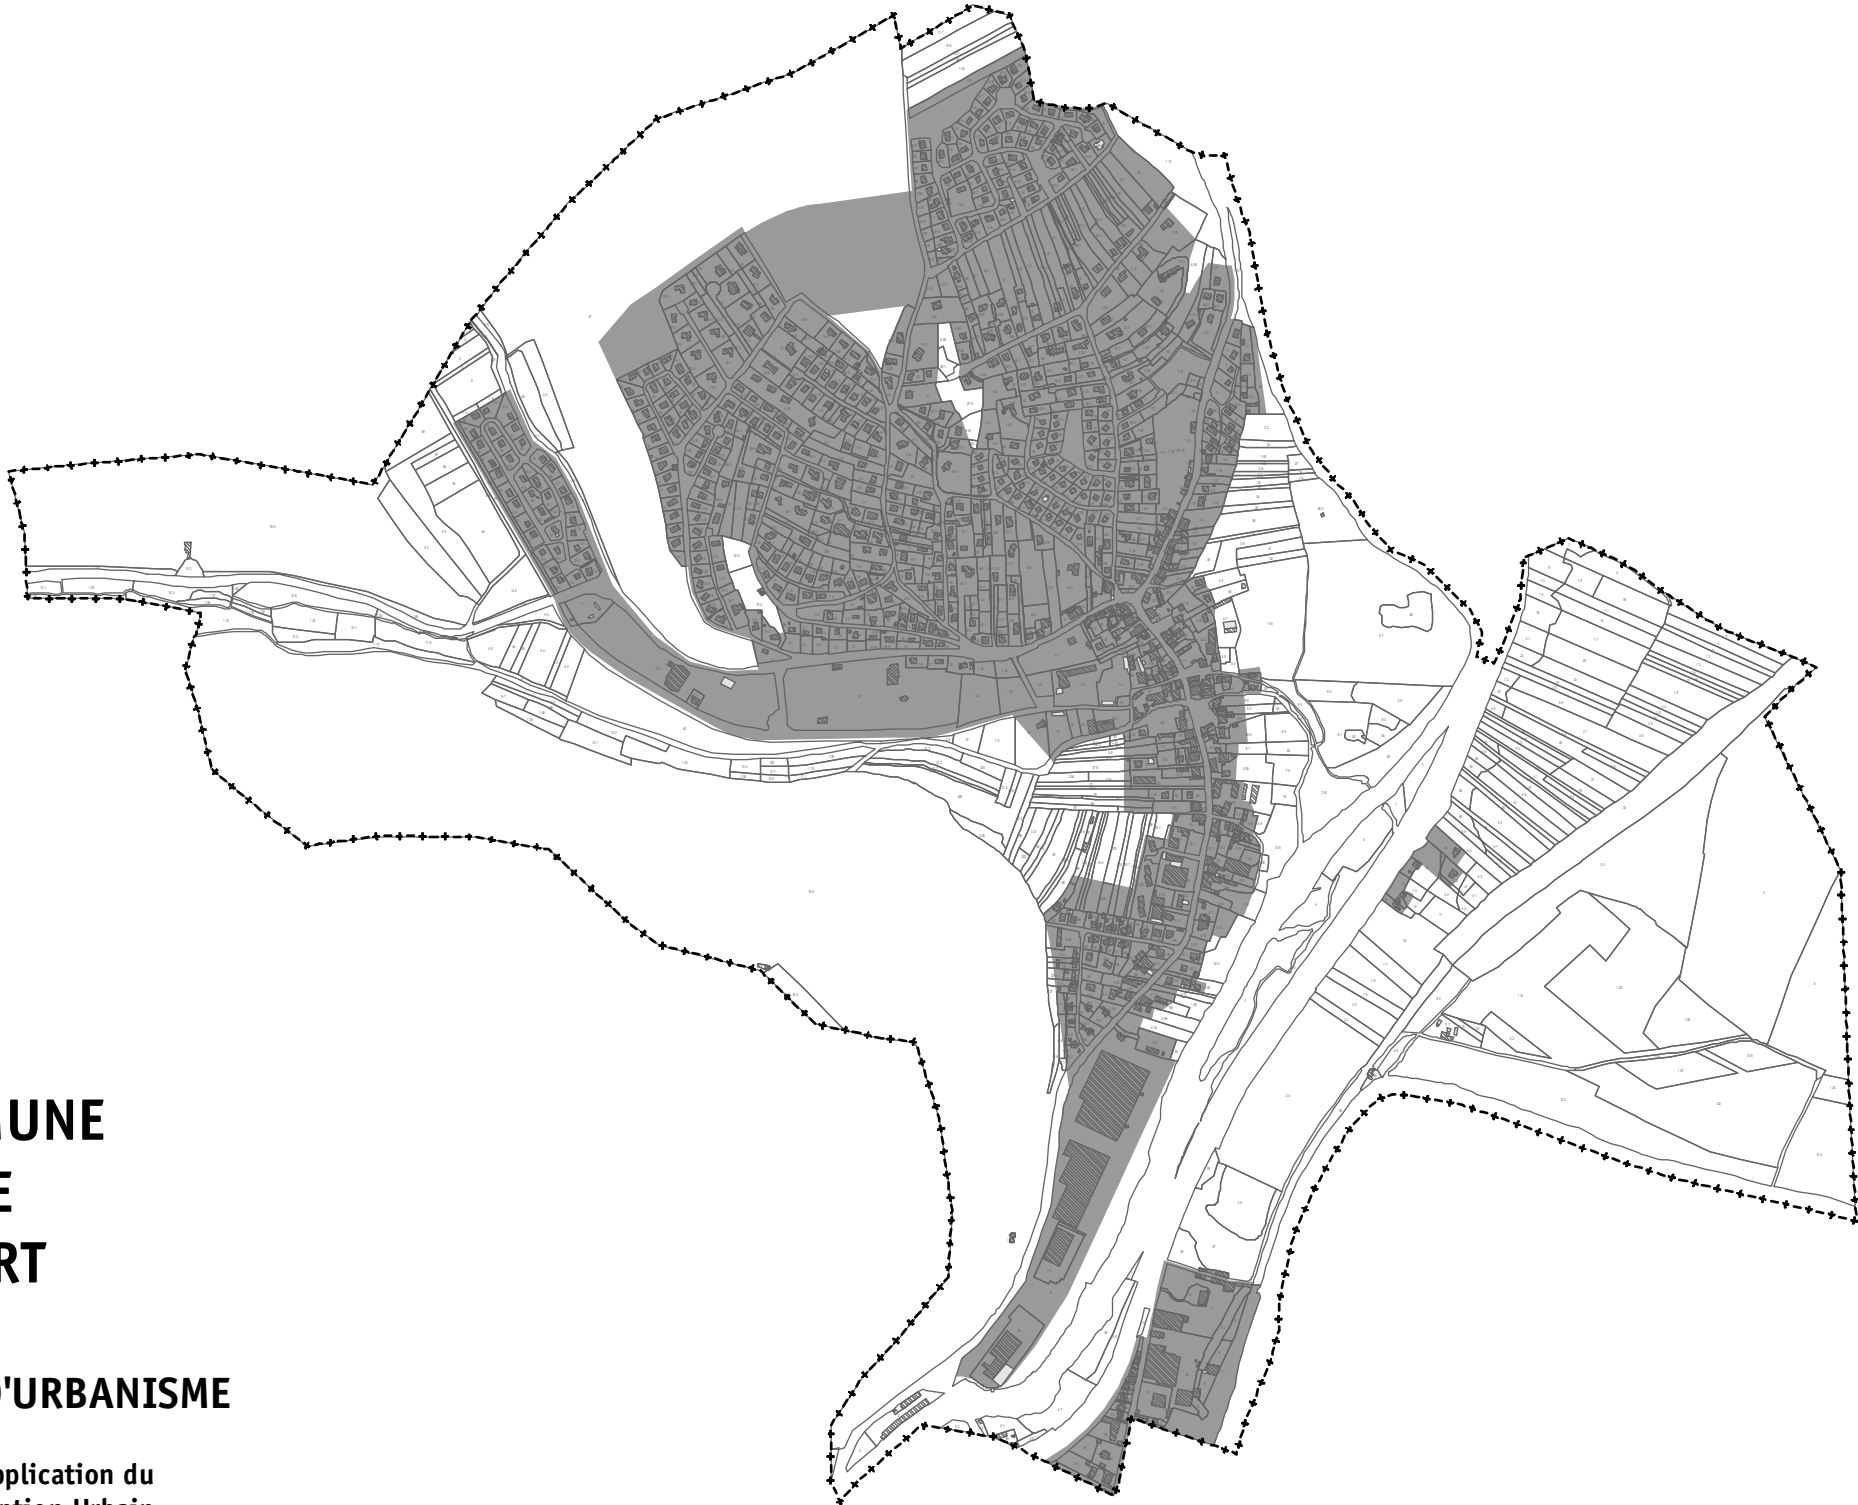

**COMMUNE
DE
BART**

PLAN LOCAL D'URBANISME

**Périmètres d'application du
Droit de Préemption Urbain**

Modifications et Mises à jour		
Date	Objet	
12/06/1978	POS Approuvé	
29/06/2006	PLU ppruvé	

Vu pour être annexé à la
délibération du 29/06/2006
le maire,

Visa sous-préfet

1/5000

Avec la collaboration de
l'Agence de Développement et d'Urbanisme
du pays de Montbéliard

Fond cadastral mise à jour en Octobre 2003
Origine Cadastre Droits de l'état réservés
Origine CAPM Droits réservés