




**SYNDICAT DES EAUX ET DE L'ASSAINISSEMENT
ALSACE - MOSELLE**
(ARRÊTÉ MINISTÉRIEL DU 26-12-1958 MODIFIÉ)
Département de l'Entreprise - Schiltigheim - CS 10 020 - 67 013 Strasbourg CEDEX

Périmètre de la
Vallée de Villé
embach-au-Val

Création du plan : 25/04/2006
 Mise à jour réseaux : 03/11/2008
 Dessinateur : V. HAXAIRE
 Report des extensions : 15/11/2019
 sur la base du Plan de Zonage
 reçu le : 16/10/2019

Tableau d'assemblage :

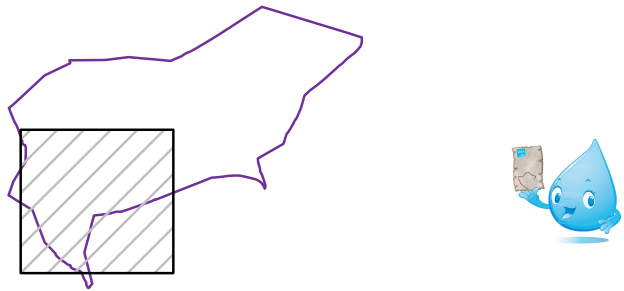

Echelle : 1/ 2000

Légende PLU :

■ ■ ■ ■ ■ Conduite AEP à prévoir
■ ■ ■ ■ ■ Conduite AEP à renforcer

Réseau d'eau potable

Légende :

- | | | | | | |
|---|----------------------------------|---|--|---|-----------------------|
|  | Réseau d'eau (Brute) |  | Vanne fermée |  | Regard de régulation |
|  | Réseau d'eau (Basse pression) |  | Robinet prise |  | Station de pompage |
|  | Réseau d'eau (Moyenne pression) |  | Regard de branchement Léger |  | Station relais |
|  | Réseau d'eau (Haute pression) |  | Regard de branchement Béton |  | Station de traitement |
|  | Conduite de vidange |  | Bouchon |  | Source |
|  | Potau non rétrogradé |  | Plaque pleine |  | Puits |
|  | Potau hors compétence |  | Séparateur de trônçons |  | Brise-charge |
|  | PotEAU d'incendie (PI) |  | Cône de réduction |  | Collecteur |
|  | PotEAU Auxiliaire (PA) |  | Ventouse |  | Réservoir |
|  | Hydrant (H) |  | Vidange, Purgé ou Aération |  | |
|  | Citerne Incendie (Raccordée) |  | Hydrant d'Arération (HA) |  | |
|  | Citerne Incendie (Non raccordée) |  | Réducteur ou Stabilisateur de pression |  | |
|  | Puits d'incendie (Non Raccordé) |  | Borne fontaine |  | |
-
- | | | | |
|---|---------------|---|--------------------|
|  | Cable ouvrage |  | At. : |
|  | Attachement |  | Plan de ricolément |

Reproduction soumise à l'autorisation préalable du SDEA * SCAN25 - IGN Paris - Reproduction Interdite - Licence n°9278

