



Département de SAÔNE ET LOIRE

Communauté de Communes
Terres de Bresse

Elaboration du Plan Local d'Urbanisme Intercommunal
Phase 10 – Révision du Zonage d'assainissement

Commune de L'ABERGEMENT-SAINTE-COLOMBE

Légende :

- Limite communale
— Cours d'eau
Réseau Eaux Pluviales
— Réseau enterré (collecteur)
- - - Réseau de surface (fossé, caniveau ...)
Réseau Eaux usées
— Réseau séparatif
— Conduite de refoulement
— Réseau unitaire
— Déversoir d'orage
— Poste de relevage
— Station d'épuration
- Zone d'assainissement collectif existant
— Zone d'assainissement collectif futur
— Zone d'assainissement non collectif
— Zone de limitation d'imperméabilisation
— Zone de gestion des eaux pluviales

E				
D				
C	07/05/2024	Modification suite enquête publique		PJS
B	12/10/2023	Dernière modification avant enquête publique		PJS
A	15/09/2022	Version originale		PJS
Indice	Date	Objet		Réalisation

Echelle
1 / 10000

Désignation de la pièce
Annexe du PLUi



www.mosaïque-environnement.com



www.madeo-be.com




www.asea-avocats.com

SAINT-CRISTOPHE-EN-BRESSE

Communauté de Communes
Terres de Bresse
Bue Wachenheim
71290 CUSEY
Tél 03 85 32 30 07 - Fax 03 85 40 09 25

Extrait secteur assainissement collectif - Le Bourg
Echelle 1/5000

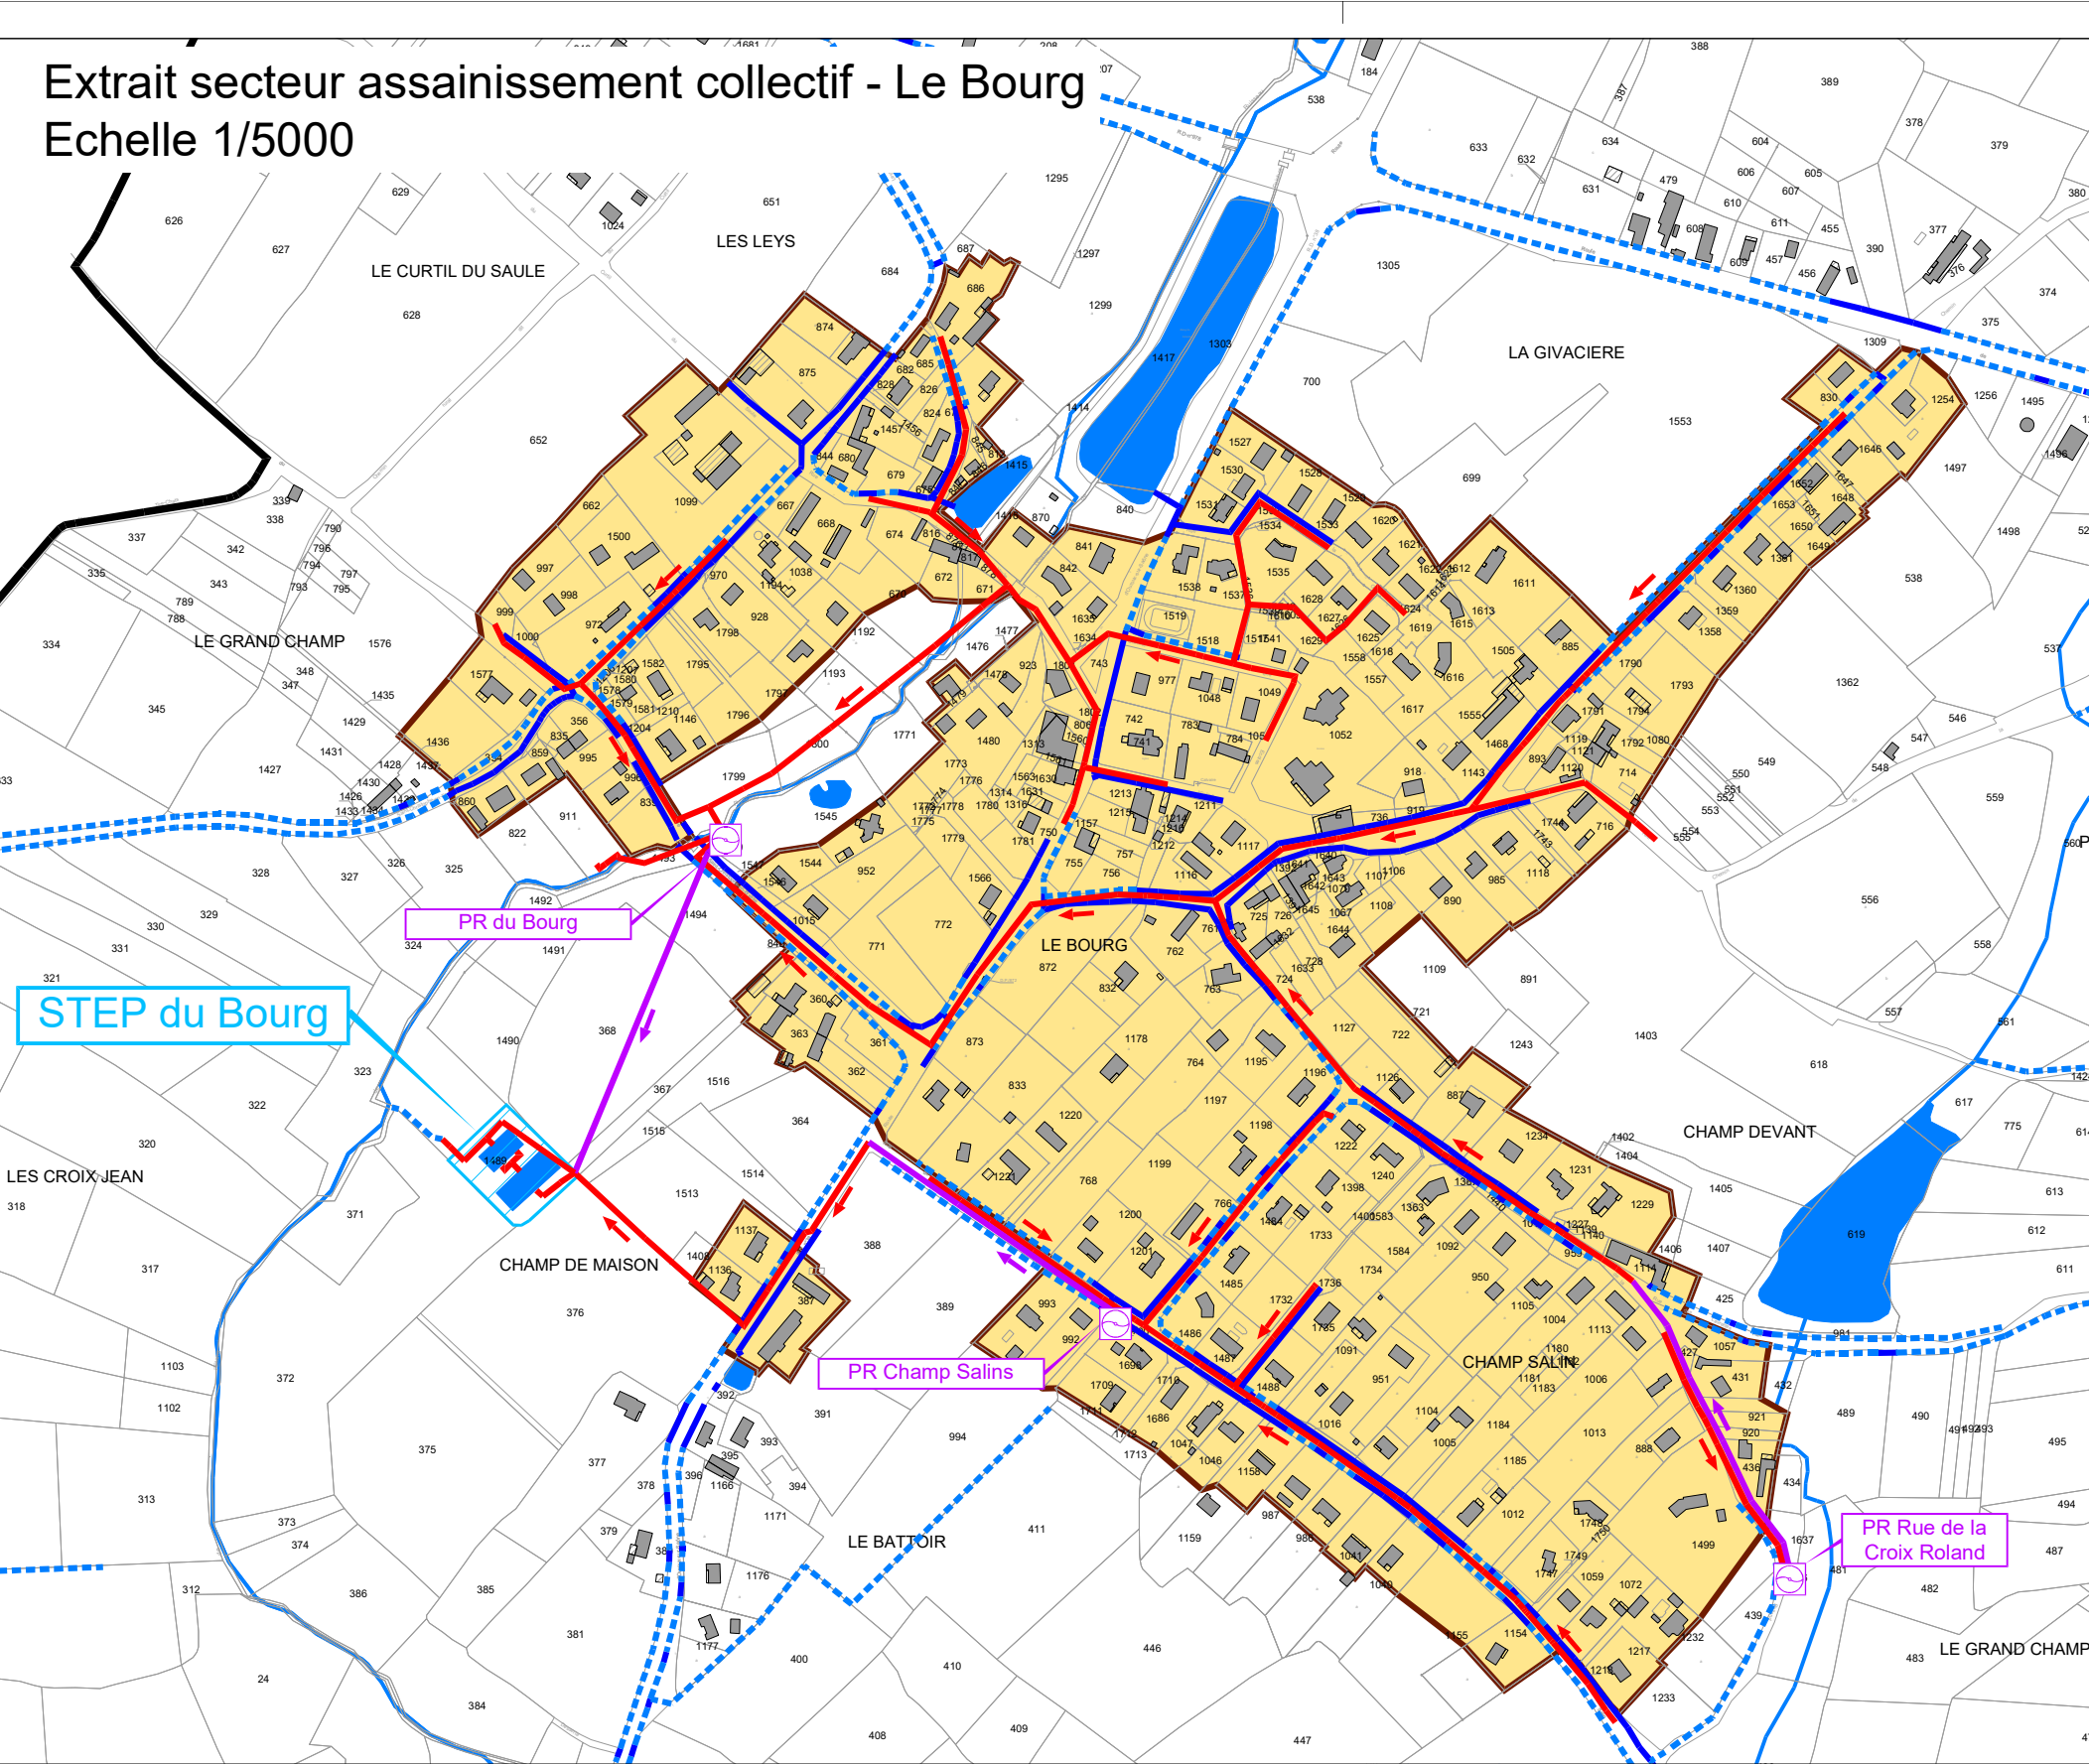

LESSARD-EN-BRESSE

SAINT-CRISTOPHE-EN-BRESSE

TRONCHY