

CITADIA



Quimperlé
Communauté
Kemperle
Kumuniezh



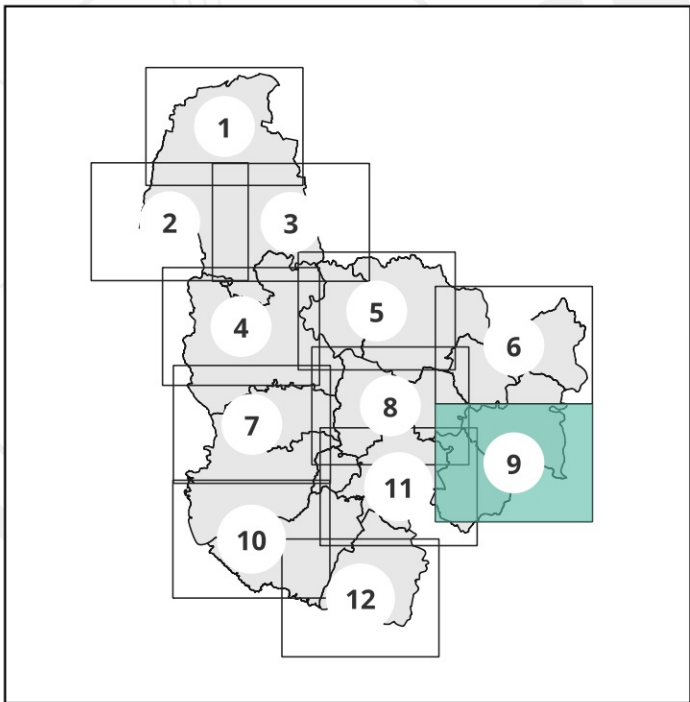
Plan local d'urbanisme
intercommunal
d'intercommunalité
intercommunal

Département du Finistère (29)

PLAN LOCAL D'URBANISME
INTERCOMMUNAL

4.1 Servitudes d'Utilité Publique

Plan n° 9



Version pour approbation en conseil
communautaire en date du 09 février 2023

Echelle 1 : 10 000



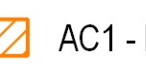
0 250 500 m

DGFiP Cadastre® 02-2021 - DDTM 29, 2022

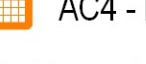
Planche N° 9 / 12

Liste des Servitudes d'Utilité Publique du territoire de Quimperlé Communauté

▲ AC1 - Monuments historiques

 AC1 - Protection des monuments historiques - Périmètre de protection

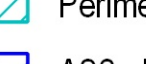
 AC2 - Protection des sites et monuments naturels - Sites inscrits

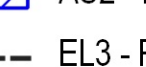
 AC4 - Protection du patrimoine architectural, urbain et paysager (SPR)

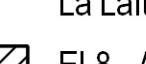
AS1 - Protection des eaux potables et minérales :

 Périmètre de protection immédiate

 Périmètre de protection rapprochée

 Périmètre de protection éloignée

 AS2 - Protection des établissements ostréicoles

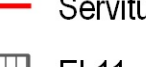
 EL3 - Protection des cours d'eau relative aux servitudes de halage et de marchepied le long du fleuve La Laita, de la rivière Isola et de la rivière Elle (non cartographiée)

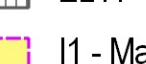
 EL8 - Alignements lumineux et non lumineux (Projet de servitude, pas de servitude actée)

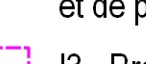
 EL8 - Alignements lumineux et non lumineux (Projet de servitude, pas de servitude actée)

EL9 - Servitude de passage piétons le long du littoral :

 Servitude de droit - Articles L121-31 à L121-37 et R121-9 à R121-32

 Servitude modifiée

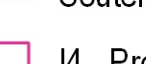
 EL11 - Interdiction d'accès sur voie express

 I1 - Maîtrise de l'urbanisation autour des canalisations de transport de gaz, d'hydrocarbure et de produits chimiques et de certaines canalisations de distribution de gaz (*)

 I3 - Protection des canalisations de transport de gaz (non cartographiée)

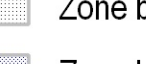
I4 - Protection des lignes électriques (**):

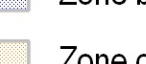
 Aérien

 Souterrain

 I4 - Protection des lignes électriques (**)

PM1 - Risques naturels prévisibles : PPR Inondation de Quimperlé / Tréméven

 Zone blanche

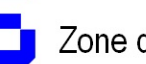
 Zone bleue

 Zone orange

 Zone rouge

 Zone rouge industrielle

PT1 - Protection radioélectrique électromagnétique :

 Zone de garde

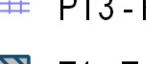
 Zone de protection

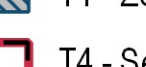
PT2 - Protection des centres radioélectriques d'émission et de réception contre les obstacles :

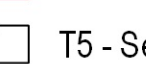
 Zone primaire de dégagement

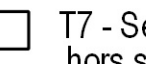
 Zone secondaire de dégagement

 Zone spéciale de dégagement

 Secteur de dégagement

 PT3 - Protection des câbles de télécommunications

 T1 - Zone d'emprise ferrovière en bordure de laquelle s'appliquent les servitudes relatives au chemin de fer

 T4 - Servitude aéronautique de balisage

 T5 - Servitude aéronautique de dégagement

 T7 - Servitude à l'extérieur des zones de dégagement (Non cartographiée : concerne toutes les communes hors servitude T5)

Cadastre

 Parcelle

 Bâti dur

 Bâti léger

 Commune

* I1 : Edition graphique issue d'un plan de detail informatif ; elle ne peut être reproduite, ni utilisée à quelque fin que ce soit, et notamment commerciale, sans autorisation préalable et écrite du(des) transporteur(s) concerné(s).
La position de l'ouvrage représenté ne permet pas de s'affranchir des obligations réglementaires relatives aux travaux à proximité d'ouvrages enterrés, aériens ou subaquatiques. Pour tous travaux à proximité d'ouvrages enterrés, subaquatiques et aériens, il est obligatoire de consulter le gâchier unique et d'effectuer, auprès du ou (des) opérateur(s) de réseaux concerné(s), une déclaration de travaux (DT) et une déclaration d'intention de commencement de travaux (DICT), conformément aux dispositions du code de l'environnement.

** I4 Réseau HTA de distribution Enedis non cartographié - contacter Enedis, gestionnaire du réseau public de distribution d'électricité