



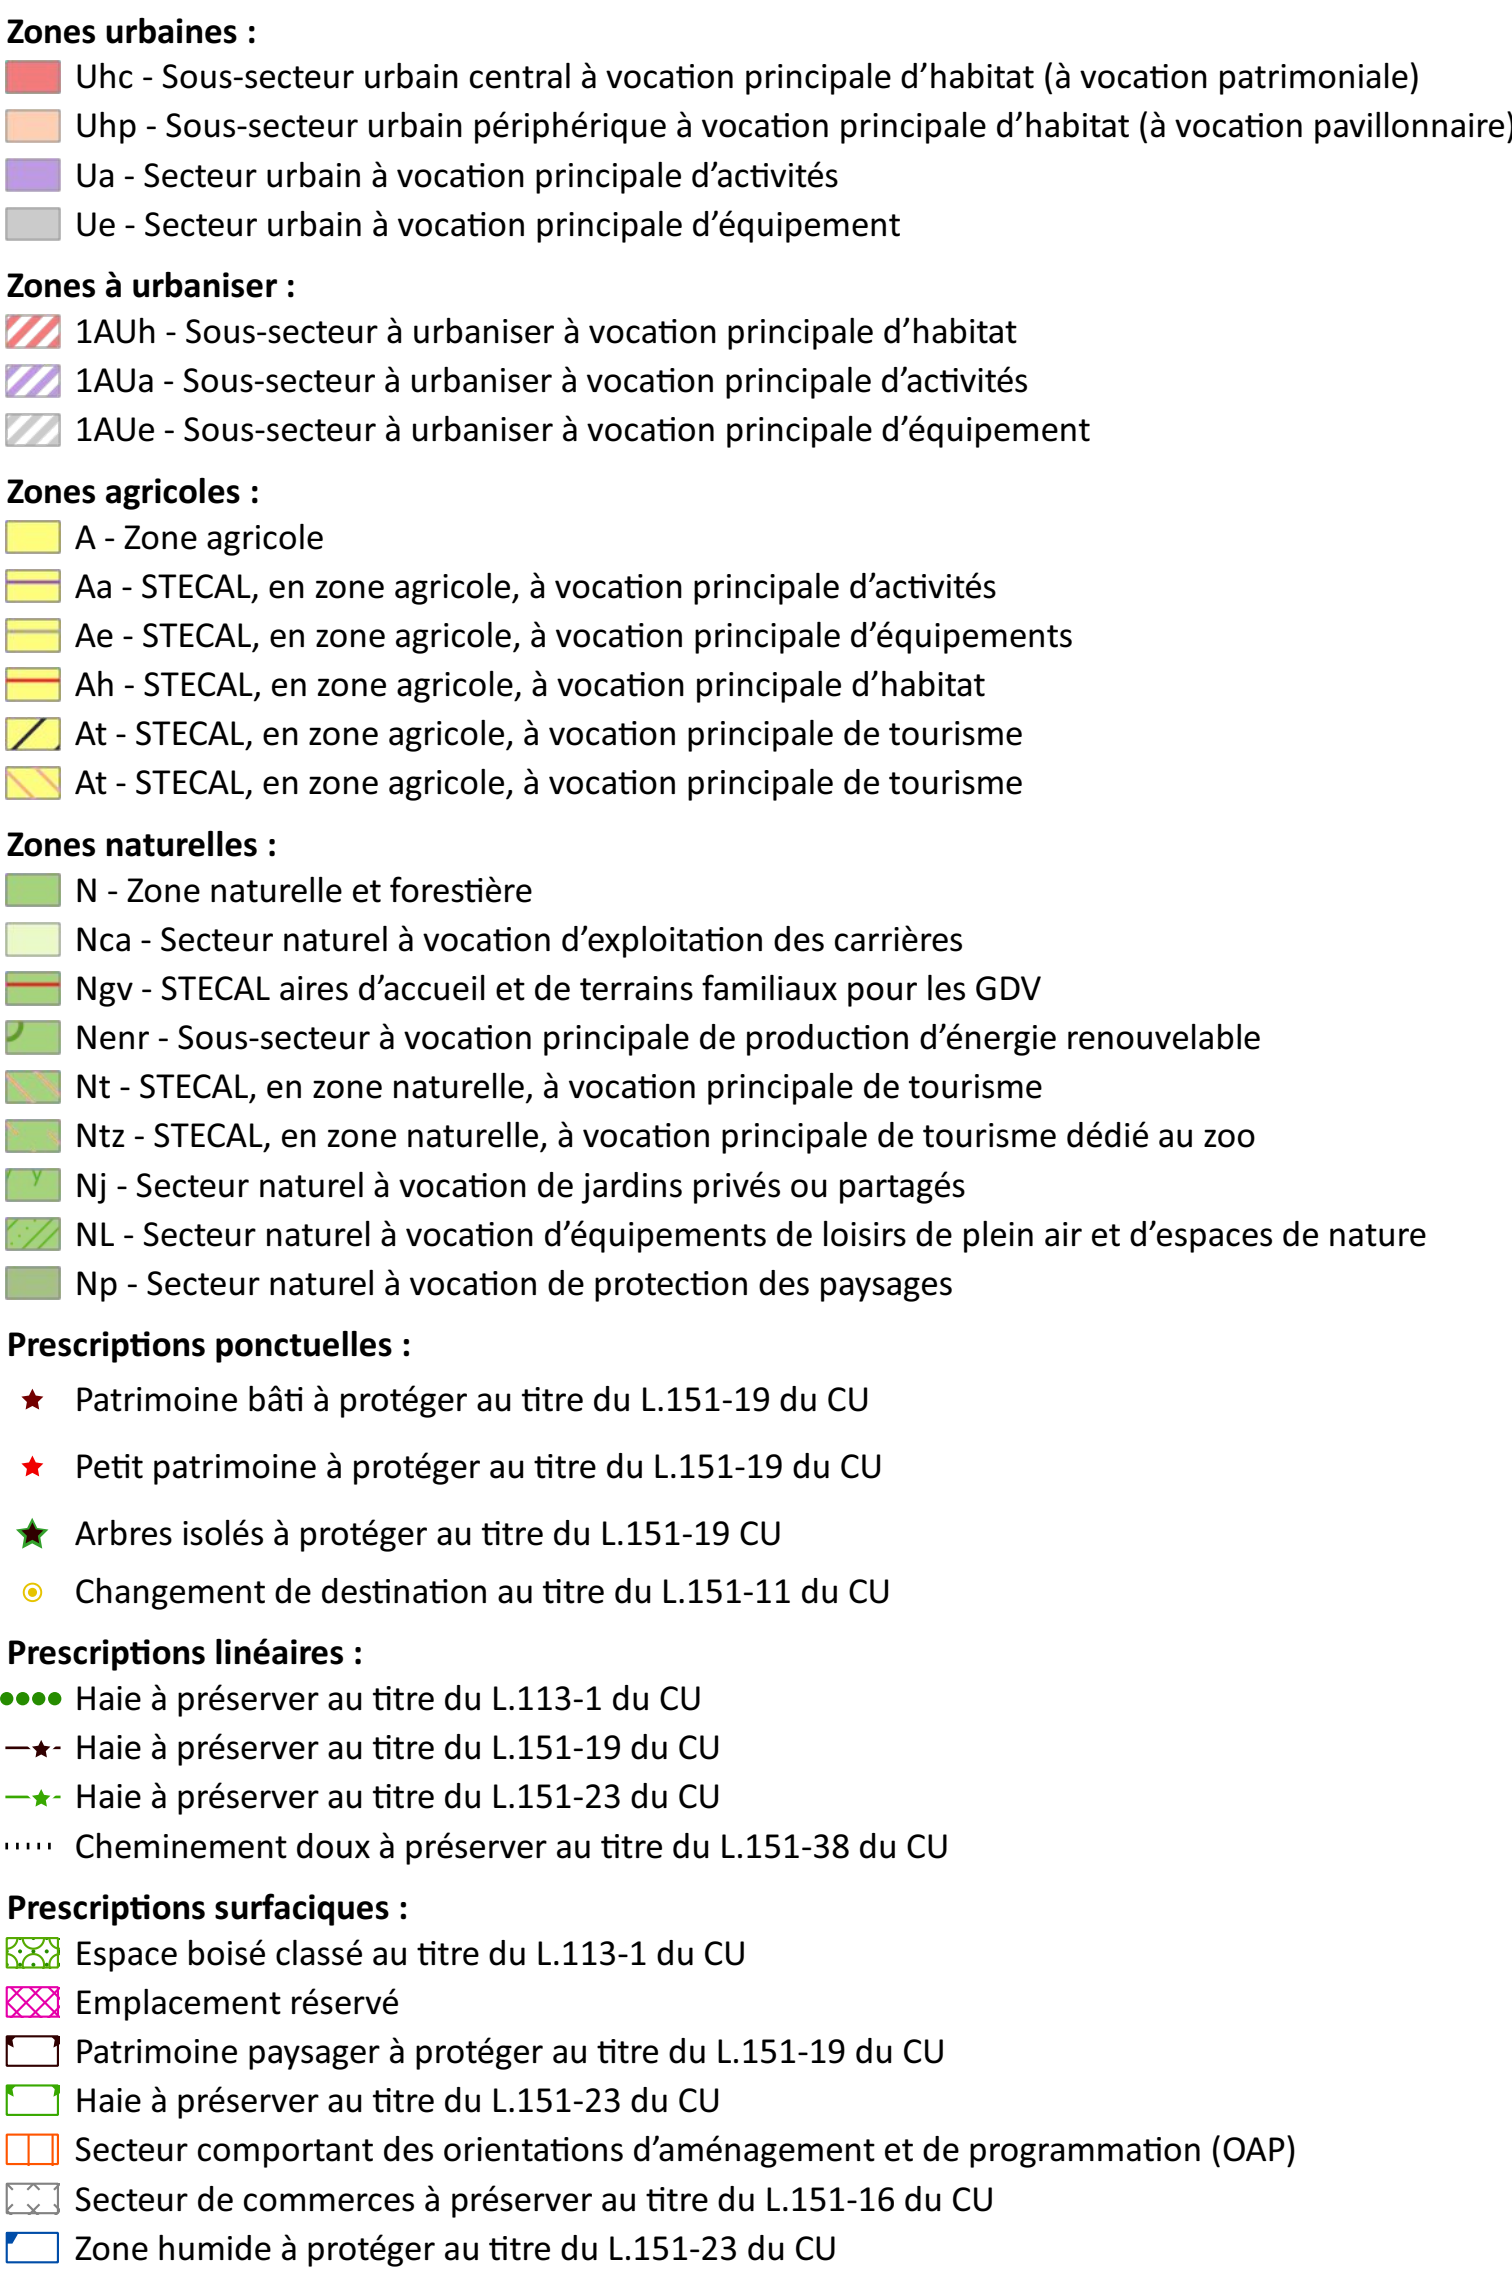

ID : 072-247200348-20240627-DAG240627D016D-DE

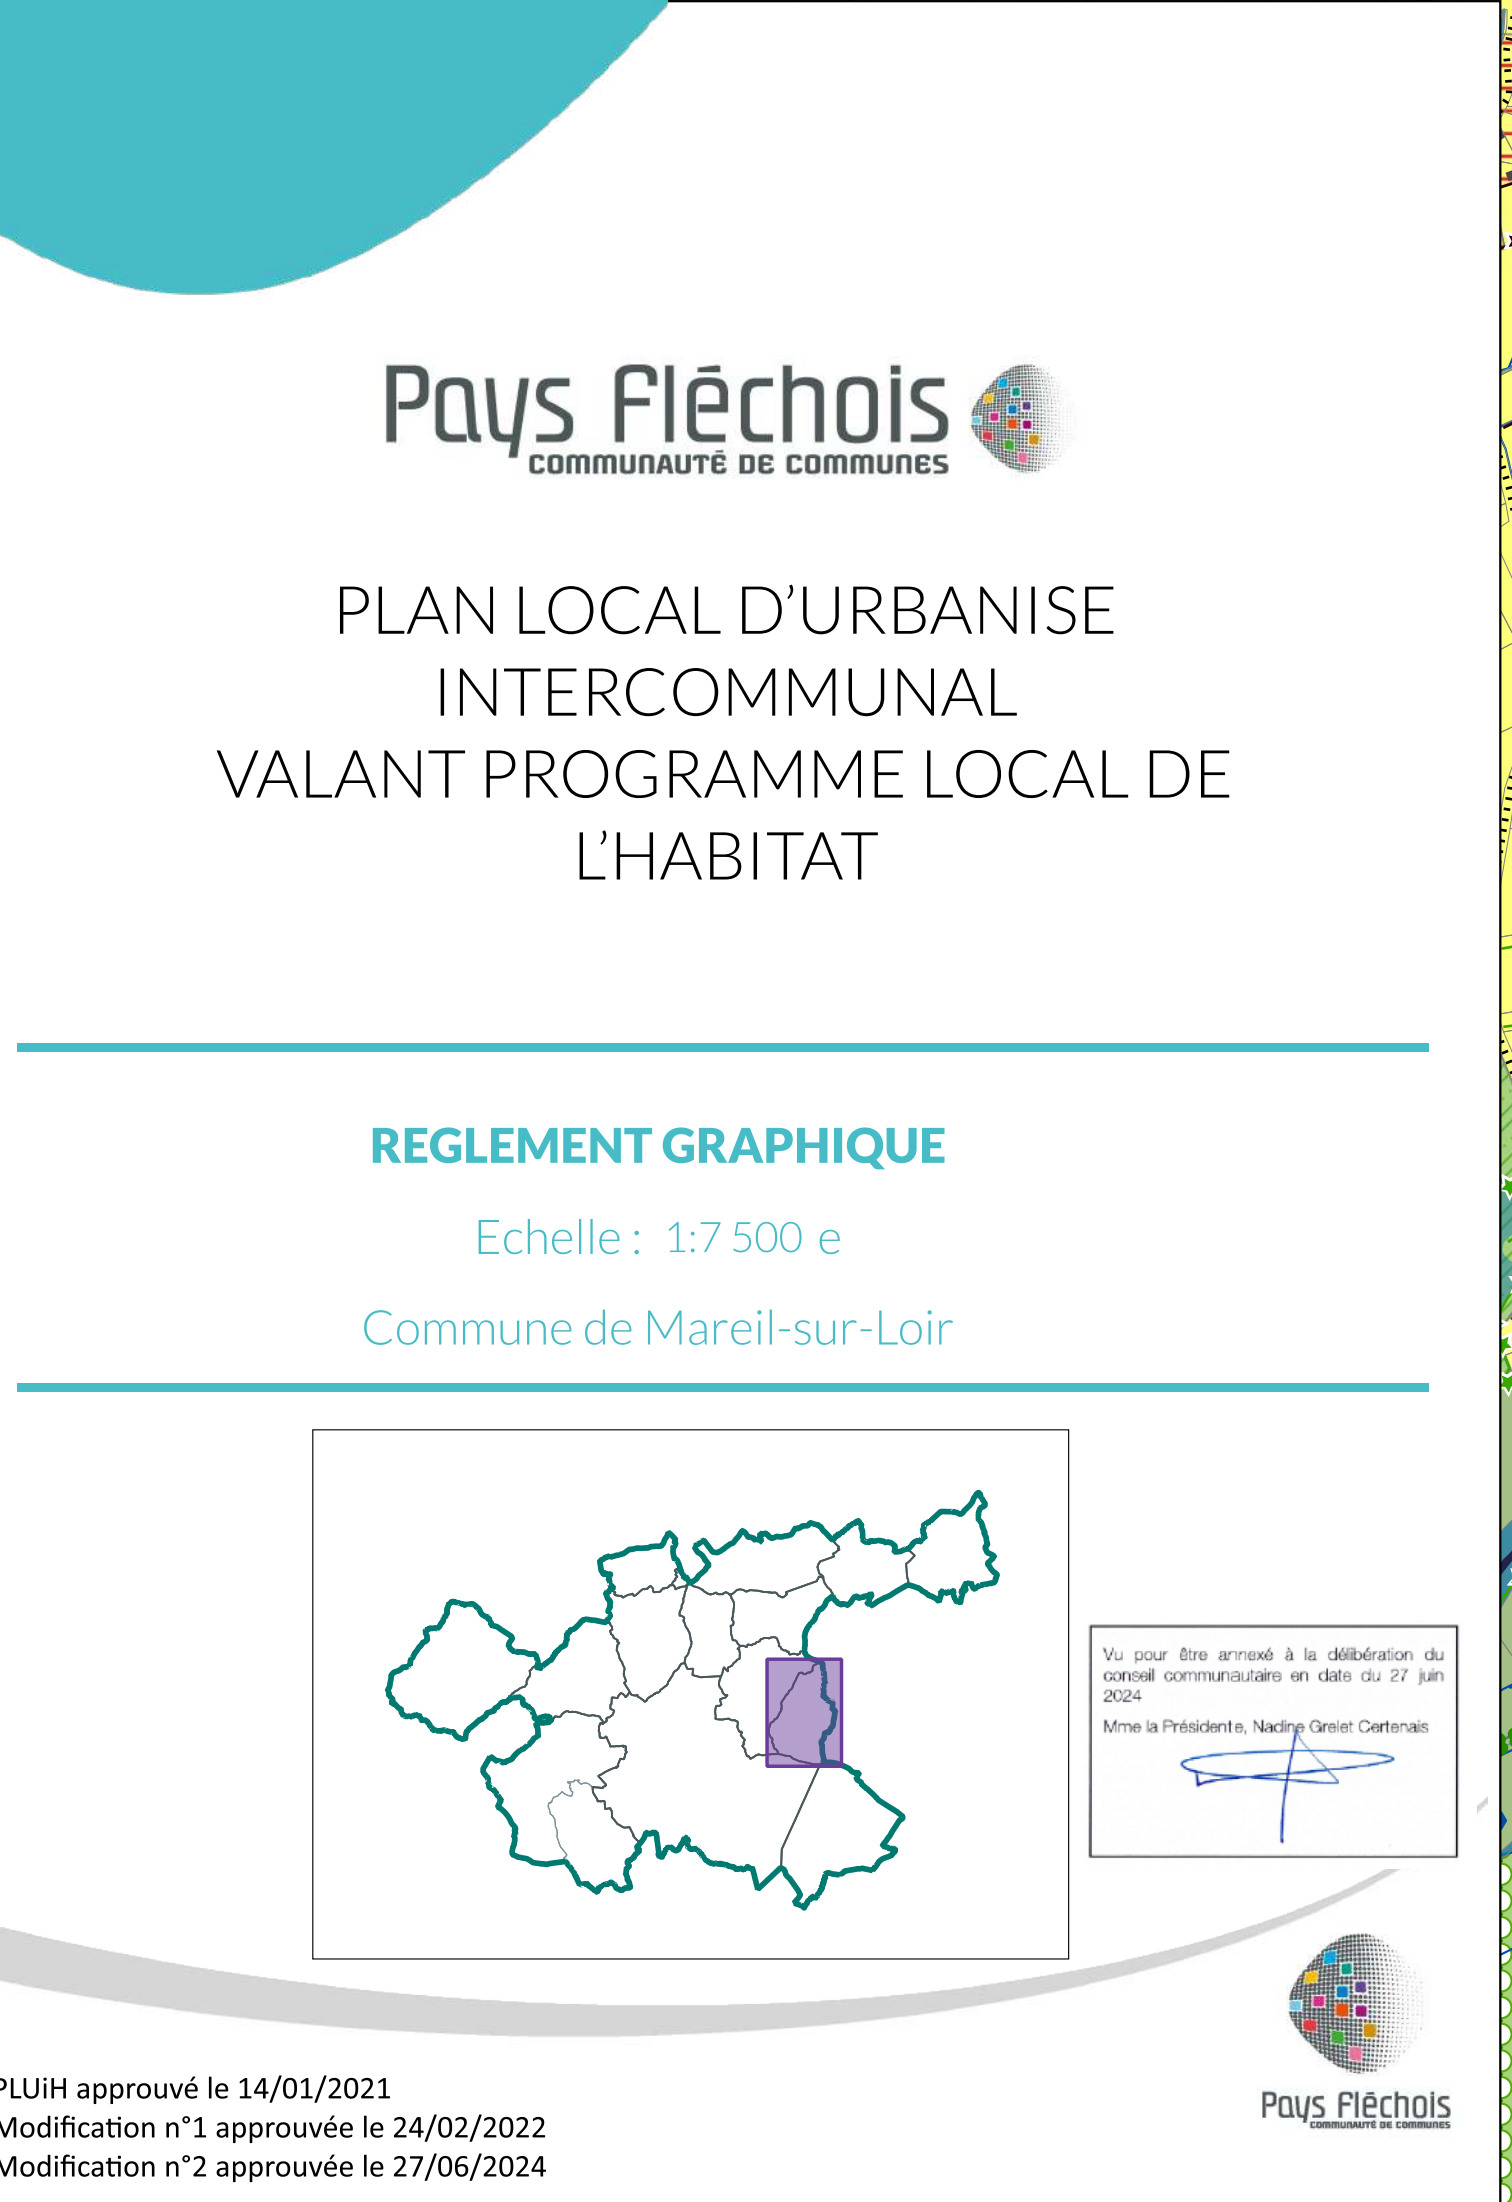

N°	Libellé	Bénéficiaire	Territoire	Superficie (en m²)
60	Élargissement du tracé sur la VC 3	Commune	Mareil-sur-l'Or	1175
61	Rectification du tracé sur le chemin le Petit Pottou et sur du CR 5	Commune	Mareil-sur-l'Or	1917
62	Rectification du tracé sur le Chemin rural du Coteau	Commune	Mareil-sur-l'Or	1714
63	Aménagement du carrefour VC 4/CR 12/CR 13 et rectification du tracé VC 4	Commune	Mareil-sur-l'Or	1154
64	Aménagement du carrefour VC 4 et VC 5	Commune	Mareil-sur-l'Or	1290
65	Rectification du tracé VC 5	Commune	Mareil-sur-l'Or	1974
66	Rectification du tracé VC 5	Commune	Mareil-sur-l'Or	3792
67	Aménagement du carrefour VC 5/CR 2 et rectification d'un virage sur le CR 2	Commune	Mareil-sur-l'Or	593
68	Rectification du tracé VC 4 et carrefour avec le CR 31	Commune	Mareil-sur-l'Or	1150
69	Élargissement VC 4 carrefour au lieu dit Les Gasteries	Commune	Mareil-sur-l'Or	2929
70	Aménagement du carrefour VC 4/VC 5 au lieu-dit Argeray	Commune	Mareil-sur-l'Or	180
71	Élargissement de la VC 6 au lieu-dit La Bollinière	Commune	Mareil-sur-l'Or	581
72	Élargissement de la VC 6 à l'entrée du lieu-dit Le Champ de la Tamerie	Commune	Mareil-sur-l'Or	2376
73	Rectification du tracé du CR 2	Commune	Mareil-sur-l'Or	4560
74	Aménagement du carrefour RD 13 à la voie communale	Commune	Mareil-sur-l'Or	1189
75	Création cheminements doux - 7m de large	Commune	Mareil-sur-l'Or	17628
76	Création d'un parking despotique	Commune	Mareil-sur-l'Or	1633
77	Création cheminements doux - 3m de large	Commune	Mareil-sur-l'Or	211
79	Extension de la lagune au lieu-dit Vieille Rue	Commune	Mareil-sur-l'Or	24593
80	Création cheminements doux - 3m de large	Commune	Mareil-sur-l'Or	542
81	Redressement de voirie le long du chemin rural au Nord du bourg	Commune	Mareil-sur-l'Or	52
82	Création cheminements doux - 3m de large	Commune	Mareil-sur-l'Or	659
83	Élargissement du tracé au exploitation au Nord de la RD 13 reliant au CR 34	Commune	Mareil-sur-l'Or	1136
84	Création cheminements doux - 3m de large	Commune	Mareil-sur-l'Or	276
85	Rectification du tracé VC 4 au lieu-dit La Chapinière	Commune	Mareil-sur-l'Or	1351
86	Création cheminements doux - 3m de large	Commune	Mareil-sur-l'Or	1663
87	Réalisation d'un mur de soutènement le long de la rue de l'école	Commune	Mareil-sur-l'Or	335

Les surfaces (en m²) affichées ou extraites du zonage résultant d'un calcul graphique et ne peuvent en aucun cas avoir la précision et l'usage d'un bornage.

Source cadastre : cadastre.gouv.fr, mise à jour Décembre 2022