


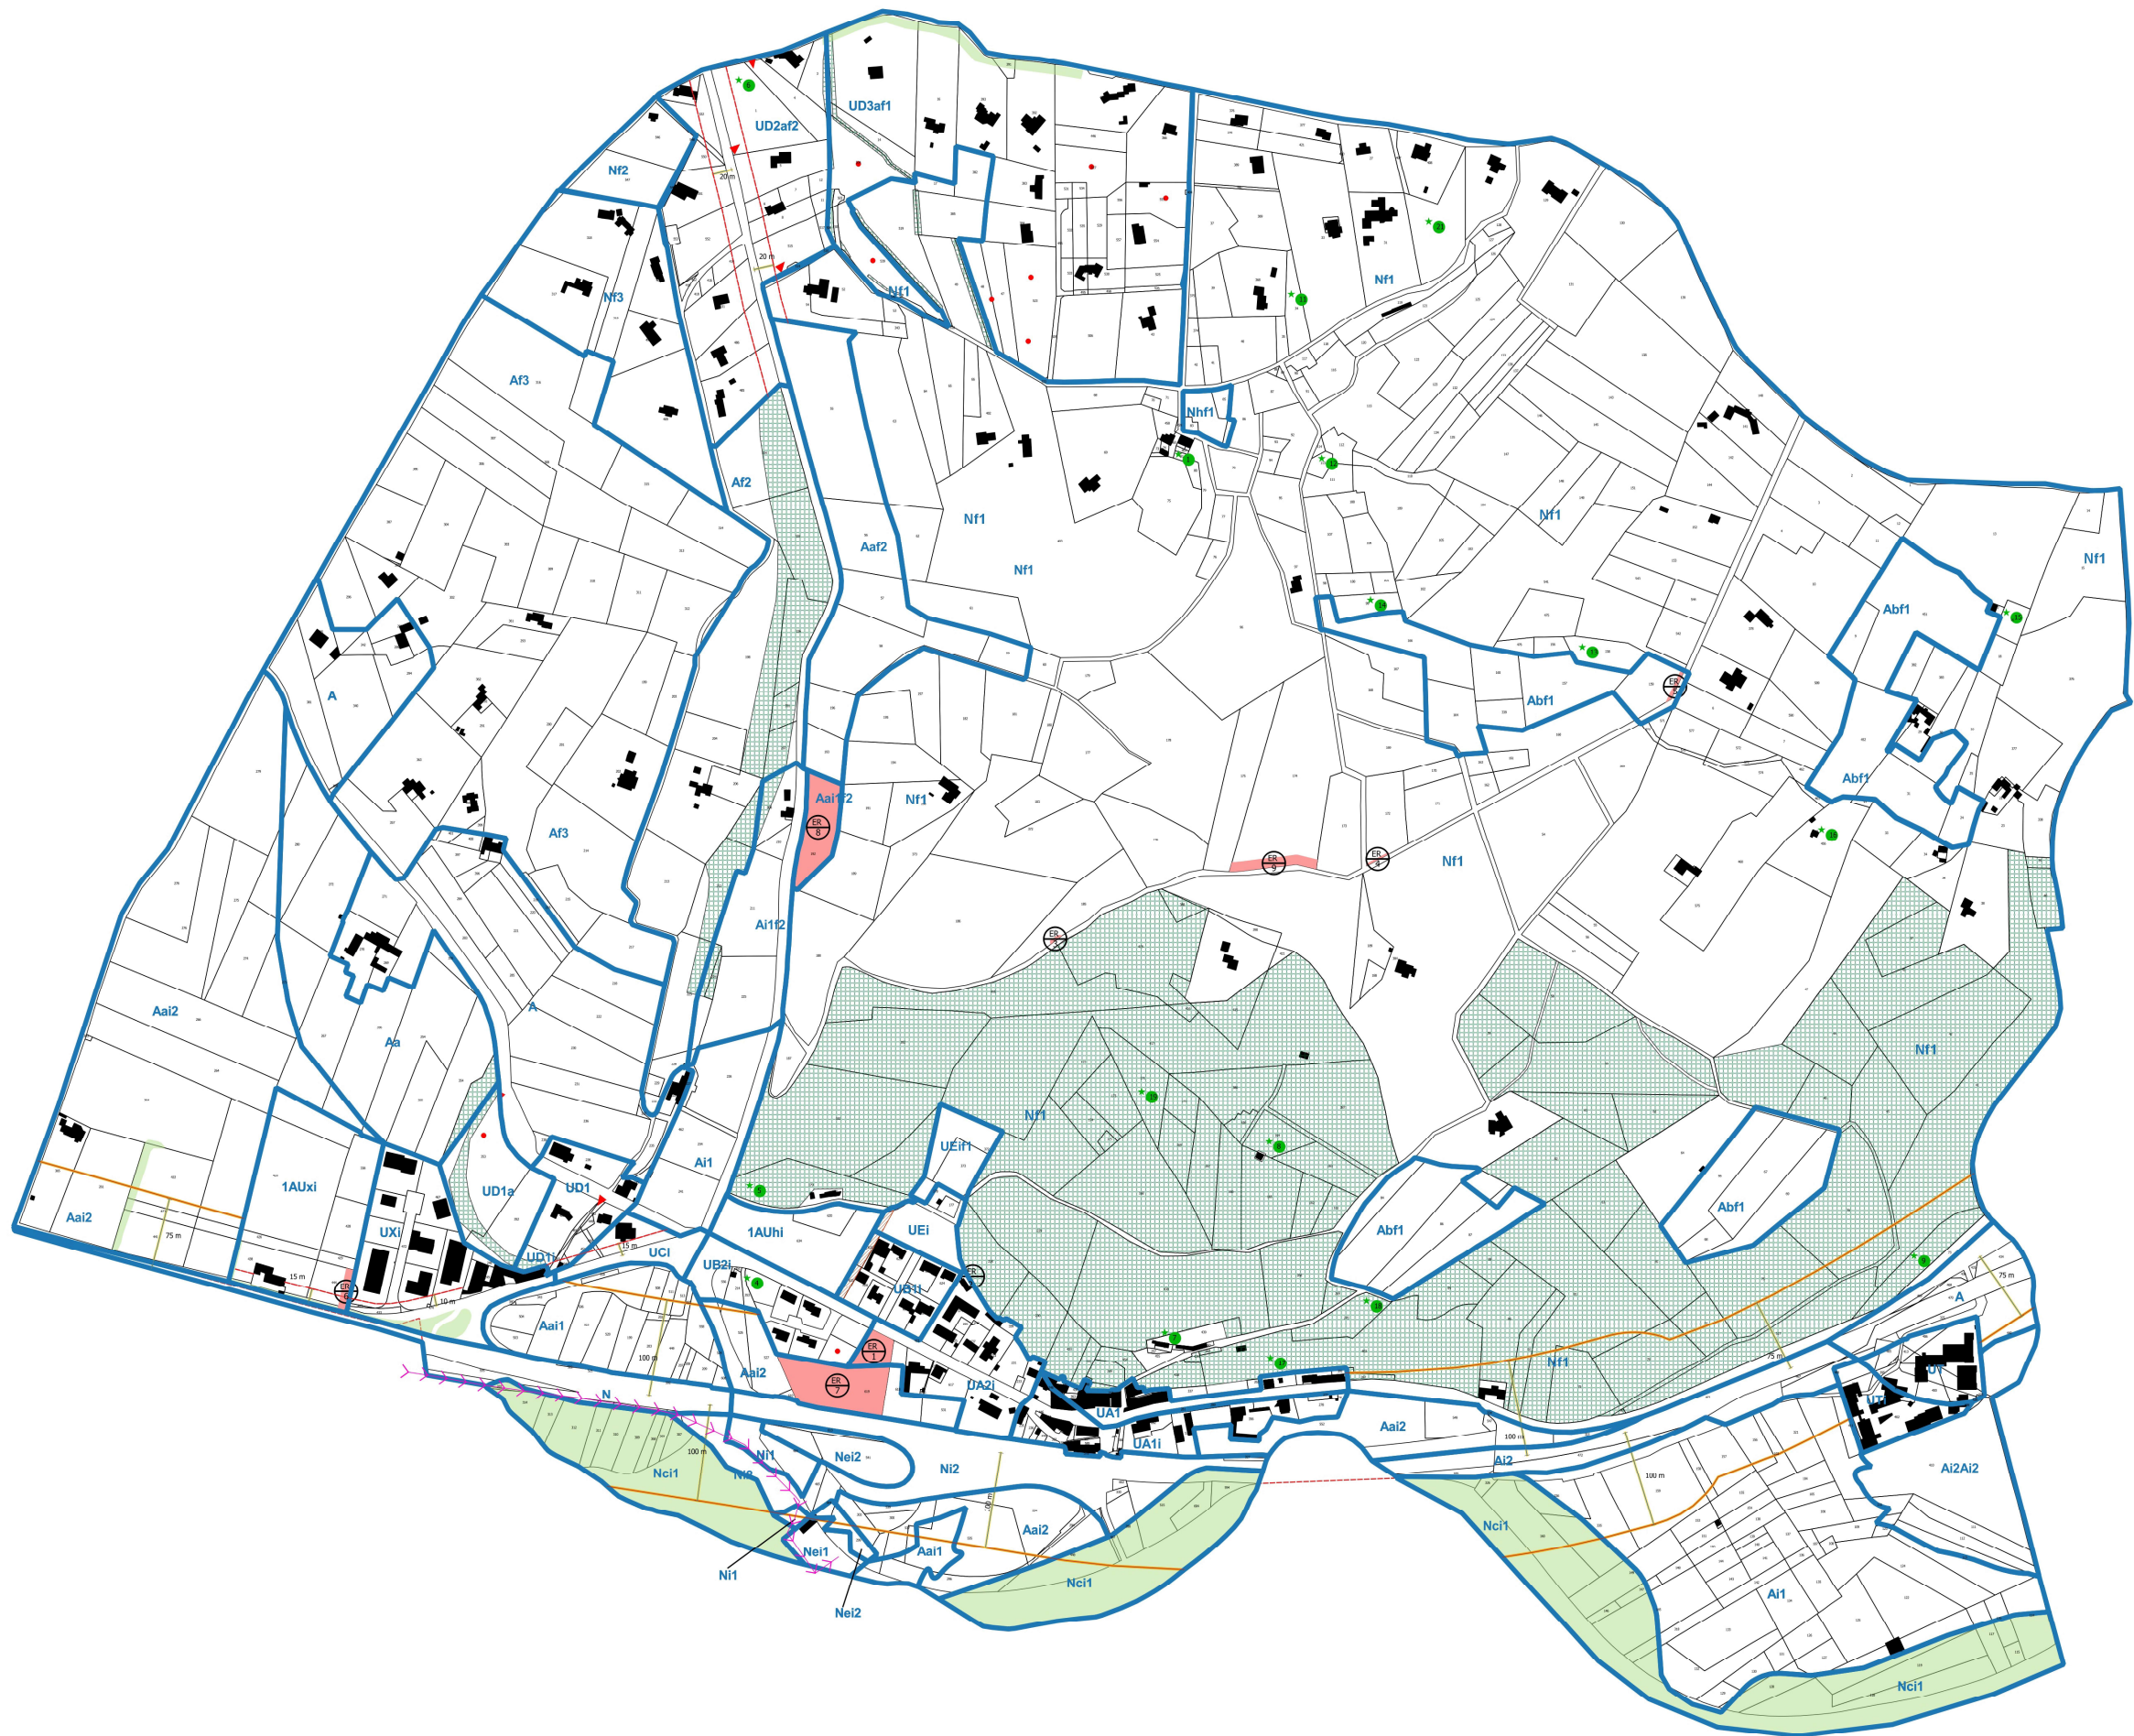

**Légende zonage de PLU**

Limite de zone

Emplacement Réservé (ER)

Espace Boisé Classé (EBC)

Eléments d'intérêt patrimonial/paysager/écologique à préserver au titre du L.123-1-5 du Code de l'Urbanisme

Eléments d'intérêt patrimonial/paysager/écologique à préserver au titre du L.123-1-5 du Code de l'Urbanisme

Reculs minimum imposés aux constructions

Reculs minimum imposés aux constructions au titre du L.111-1-4 du Code de l'Urbanisme

Principe d'accès à respecter

Zone Non Aedificandi (ZNA) Axe d'écoulement des eaux

Nouvelles constructions

Ligne haute tension 63 kV (SUP I4)

**Risques**

Indices "1", "11", et "12" Secteurs concernés par le risque inondation

Indices "11", "12", et "13" Secteurs concernés par l'aléa Feu de Forêt



Département de Vaucluse

Commune des

**Beaumettes**

# Plan Local d'Urbanisme (PLU)

## 4.1 – Zonage



| Procédure                      | Prescription | Arrêt      | Approbation |
|--------------------------------|--------------|------------|-------------|
| Elaboration du POS             | 18/05/1990   | 31/08/1999 | 20/04/2001  |
| Modification n°1 du POS        |              |            | 23/05/2003  |
| Révision simplifiée du POS     | 28/08/2006   |            | 02/11/2007  |
| Modification simplifiée du POS |              |            | 11/11/2010  |
| Elaboration du PLU             | 05/07/2011   |            |             |

Réalisé par :



**G2C**  
Territoires

Parc d'Activité Point Plancoire  
2 avenue Madeleine Bonnaud  
13770 VENELLES  
Tel : 04 42 54 00 89  
Fax : 04 42 54 06 78

Ref. UPSE 12075

