


RESEAUX EAUX USEES ET PLUVIALES

COMMUNE DE BELLEY

P.L.U. ANNEXE N° 6.2.5

PLAN D'ENSEMBLE 1/4

é			
d			
c			
b			
a	27/12/11		P.A.FERON
traces	Date	Mise à jour	Chargé d'affaires
Echelle	1/2500	Diagramme de la notice	ANNEXE 6.2.5 PLAN 1/4

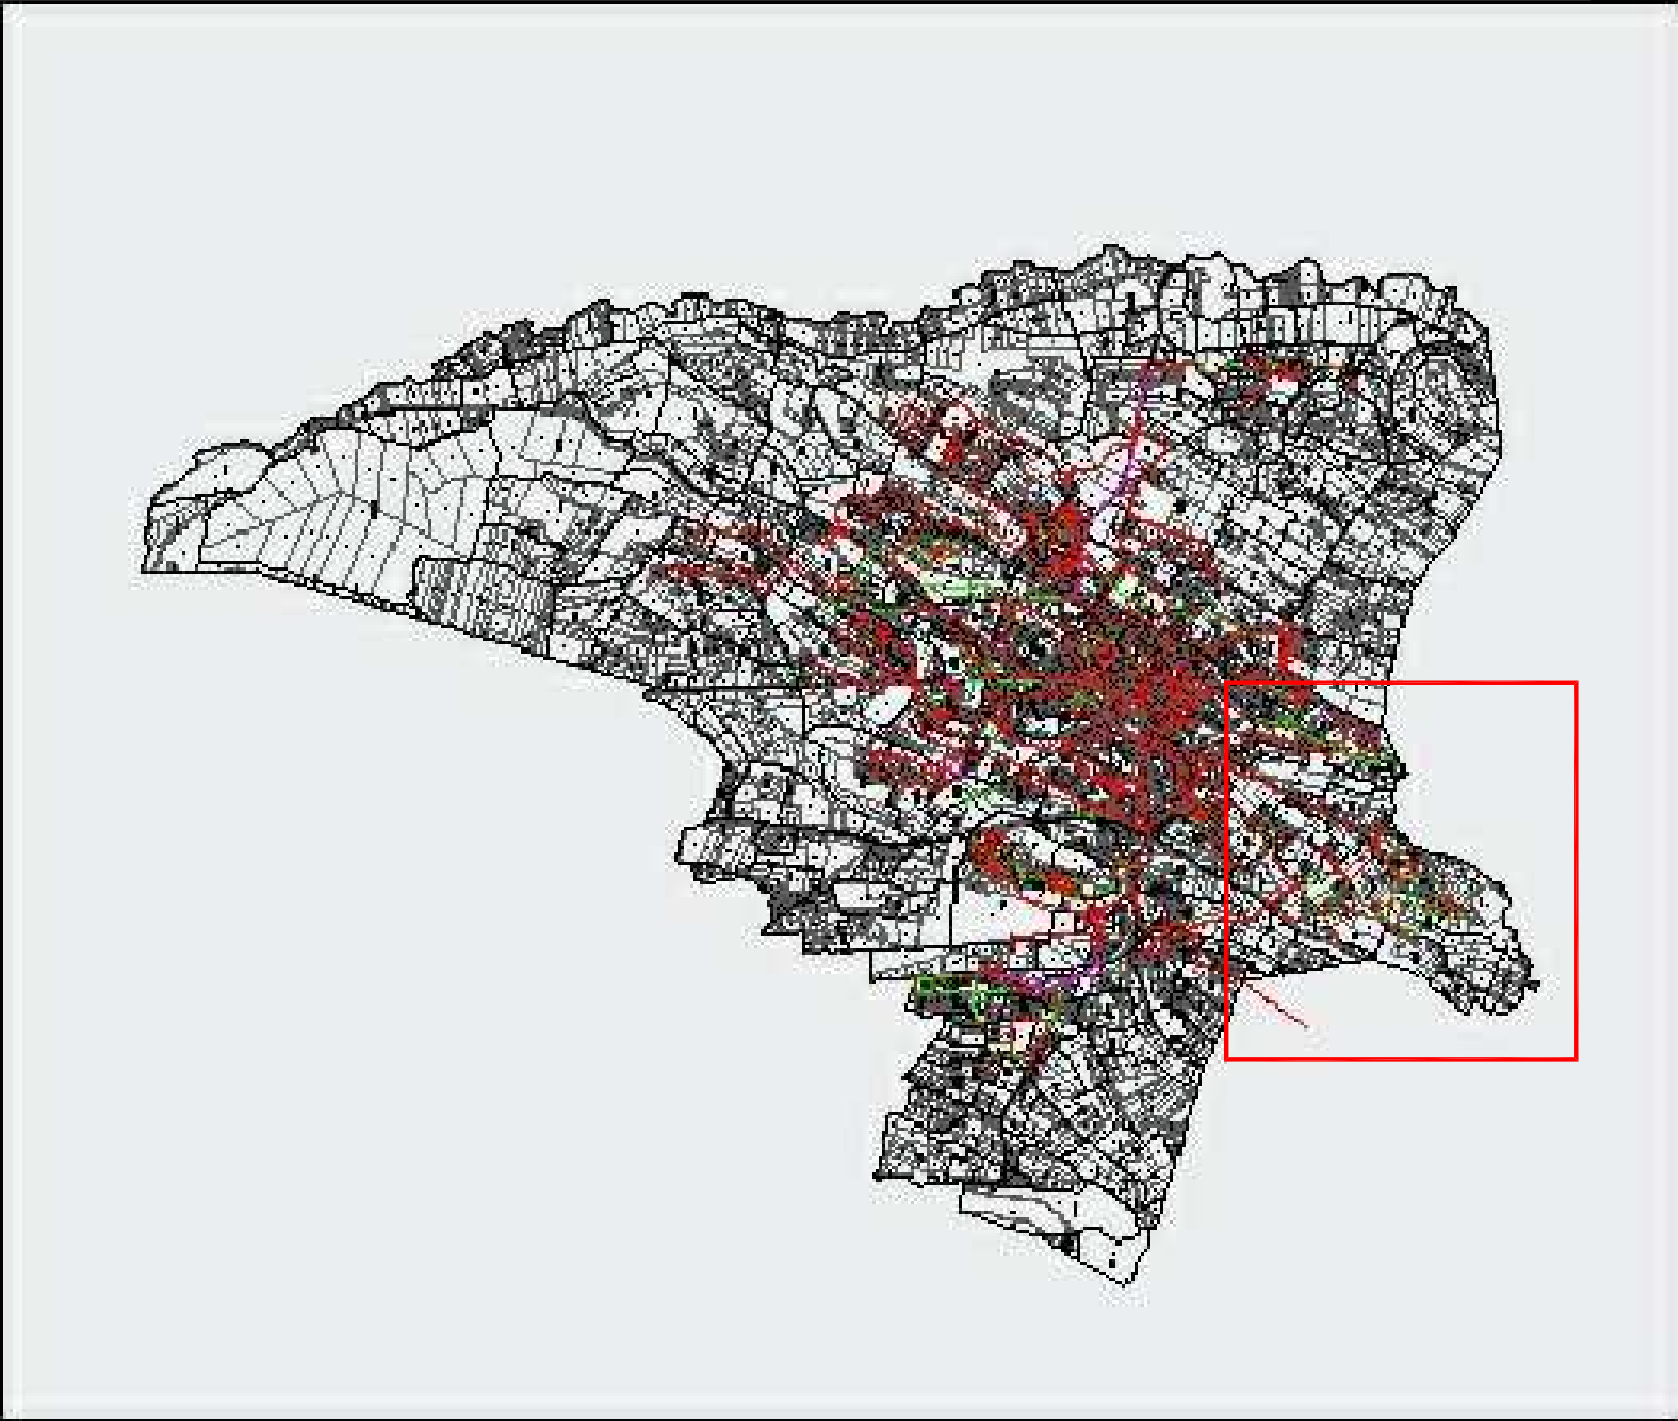

LEGENDE :

Unitaire

Eau Pluviale

Branchement Particulier

Eau Usée

Redoublement

Déversoir d'orage

Point de Rejet

Poste de relèvement

Regard

