


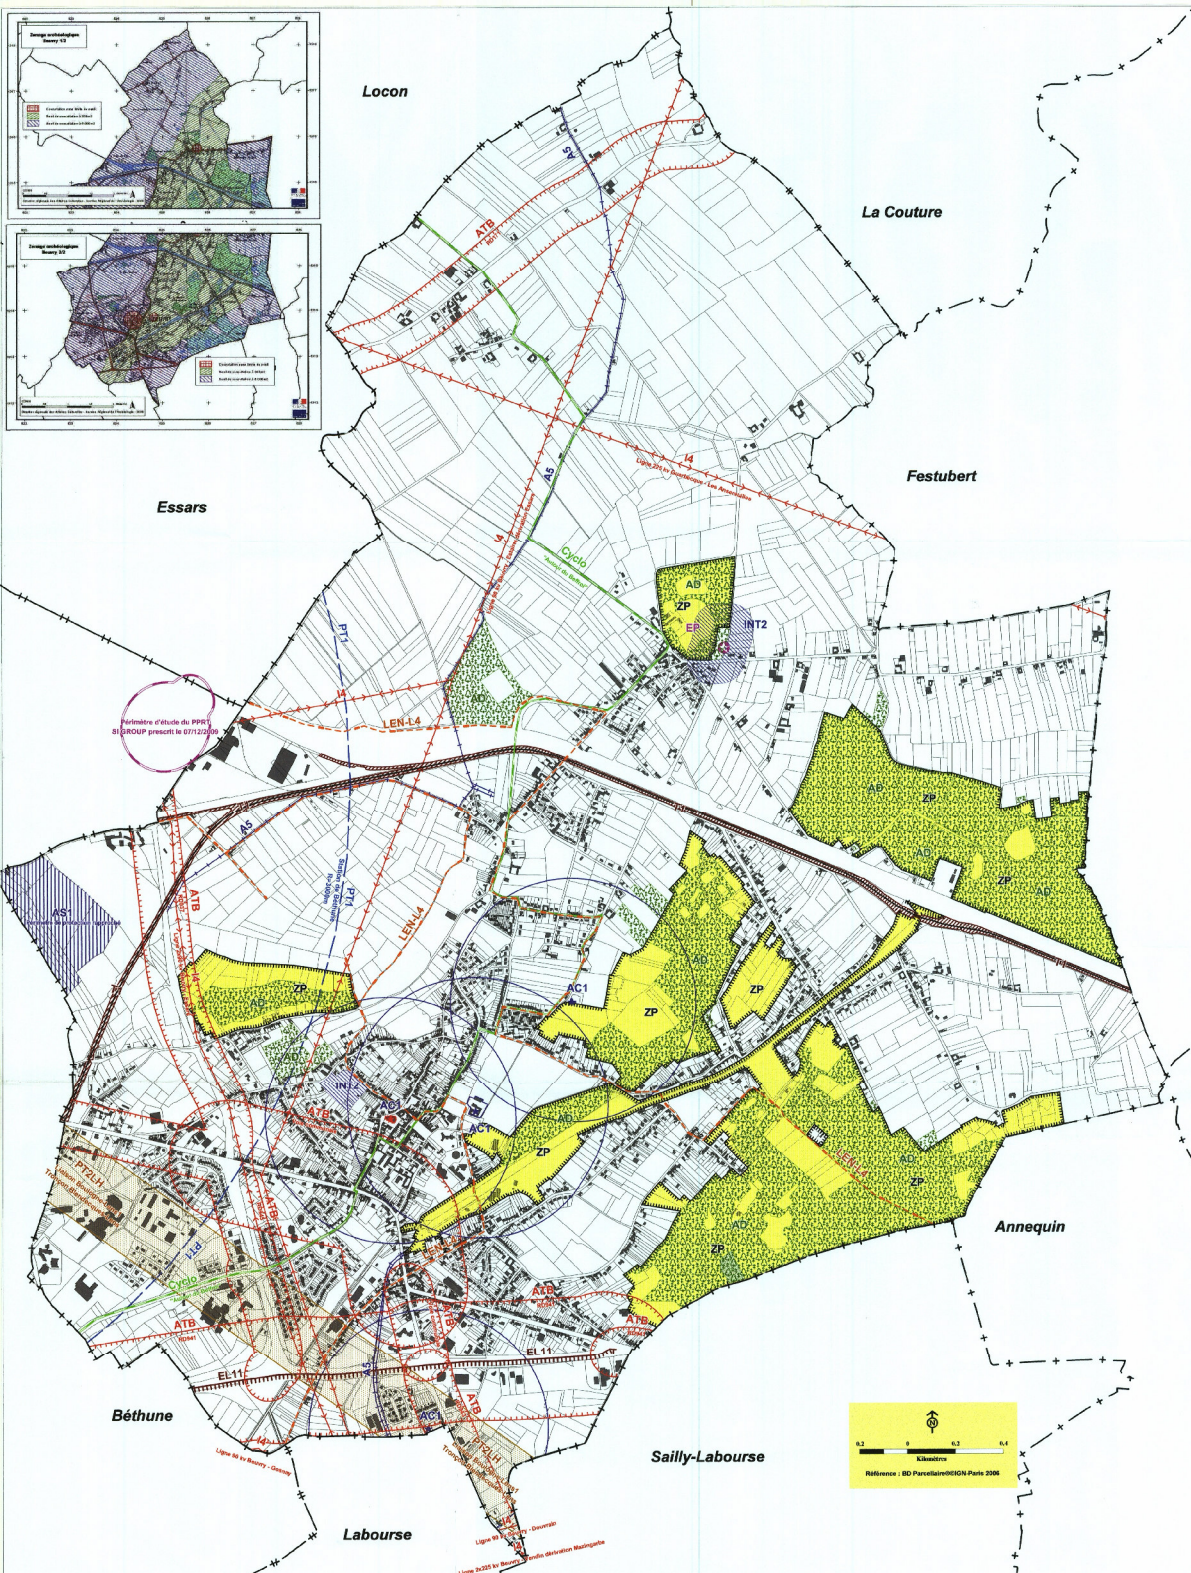

Commune de BEUVRY


Révision du Plan Local d'Urbanisme


Plan des Servitudes d'utilité publique Informations et Obligations diverses


Arrêté en Conseil Municipal le 14/06/2014
Arrêté en Préfecture le 14/06/2014
Mairie de Beuvry
10000 BEUVRY

Révision prescrite : 25/06/2009
Date : Septembre 2014
Dessiné : P. JONVERGHE
Rédigé : M. JONVERGHE

Echelle : 1 / 7500

- 1) Servitudes d'utilité publique**
- A5 Canalisation publique d'eau potable ou assainissement
- AC1 Monument historique inscrit
- AC1 Monument historique classé
- AS1 Protection des captages d'eau potable
- EL11 Interdiction d'accès gênant les priorités limitrophes des routes express
- I3 Canalisation de transport de gaz (voir encart)
Le présent servitude ne porte pas la limitation physique ou le trouble des conditions d'habitation des riverains, mais elle implique la mise en œuvre de mesures de sécurité et de prévention des risques.
- I4 Ligne ou canalisation électrique H.T.
- PT1 Protection des centres de réception radioélectrique contre les perturbations électromagnétiques
- PT2 Servitude radioélectrique de protection contre les obstacles
- T1 Voie ferrée
- 2) Informations et Obligations diverses**
- AD Autorisation de Déchèvement
- AS1p Projet de protection des captages d'eau potable (voir encart)
- ATB Aus Terrestre Bruyant
- CYCLO Itinéraire Cyclo-touristique
- LEN Itinéraire de Liaison entre les Espaces Naturels
- ZA Zone archéologique (sources DRAC) - voir encarts
- ZNIEFF1 Zone Naturelle d'Intérêt Ecologique, Faunistique et Floristique de type 1 (source DREAL) - Voir encart
- ZP Zone de Prévention au titre des Espaces Naturels Sensibles Départementaux
ZP délimitée au titre des espaces naturels sensibles
- 3) Risques**
- PPRI Plan de prévention des risques inondations de la Loire approuvé le 19/11/2008 (voir encart)
- PPRT Périmètre d'étude du PPRT SI GROUP prescrit le 07/12/2009

