

0 250 500 m


**PLU de Billy - révision générale
Emplacements réservés**

Vue d'ensemble



**Document modifié suite à la modification simplifiée n°1
approuvée par délibération du conseil communautaire en
date du 12/12/2024**


Emplacements réservés

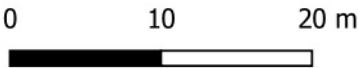


Projet	Bénéficiaire	Numéro d'ER	Superficie (m ²)	Références cadastrales
Aménagement du carrefour	Commune de Billy	3	336	AB0115




Emplacements réservés

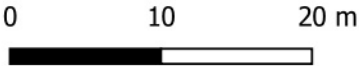


Projet	Bénéficiaire	Numéro d'ER	Superficie (m ²)	Références cadastrales
Espace de loisirs et parking	Commune de Billy	4	814	AM00-40

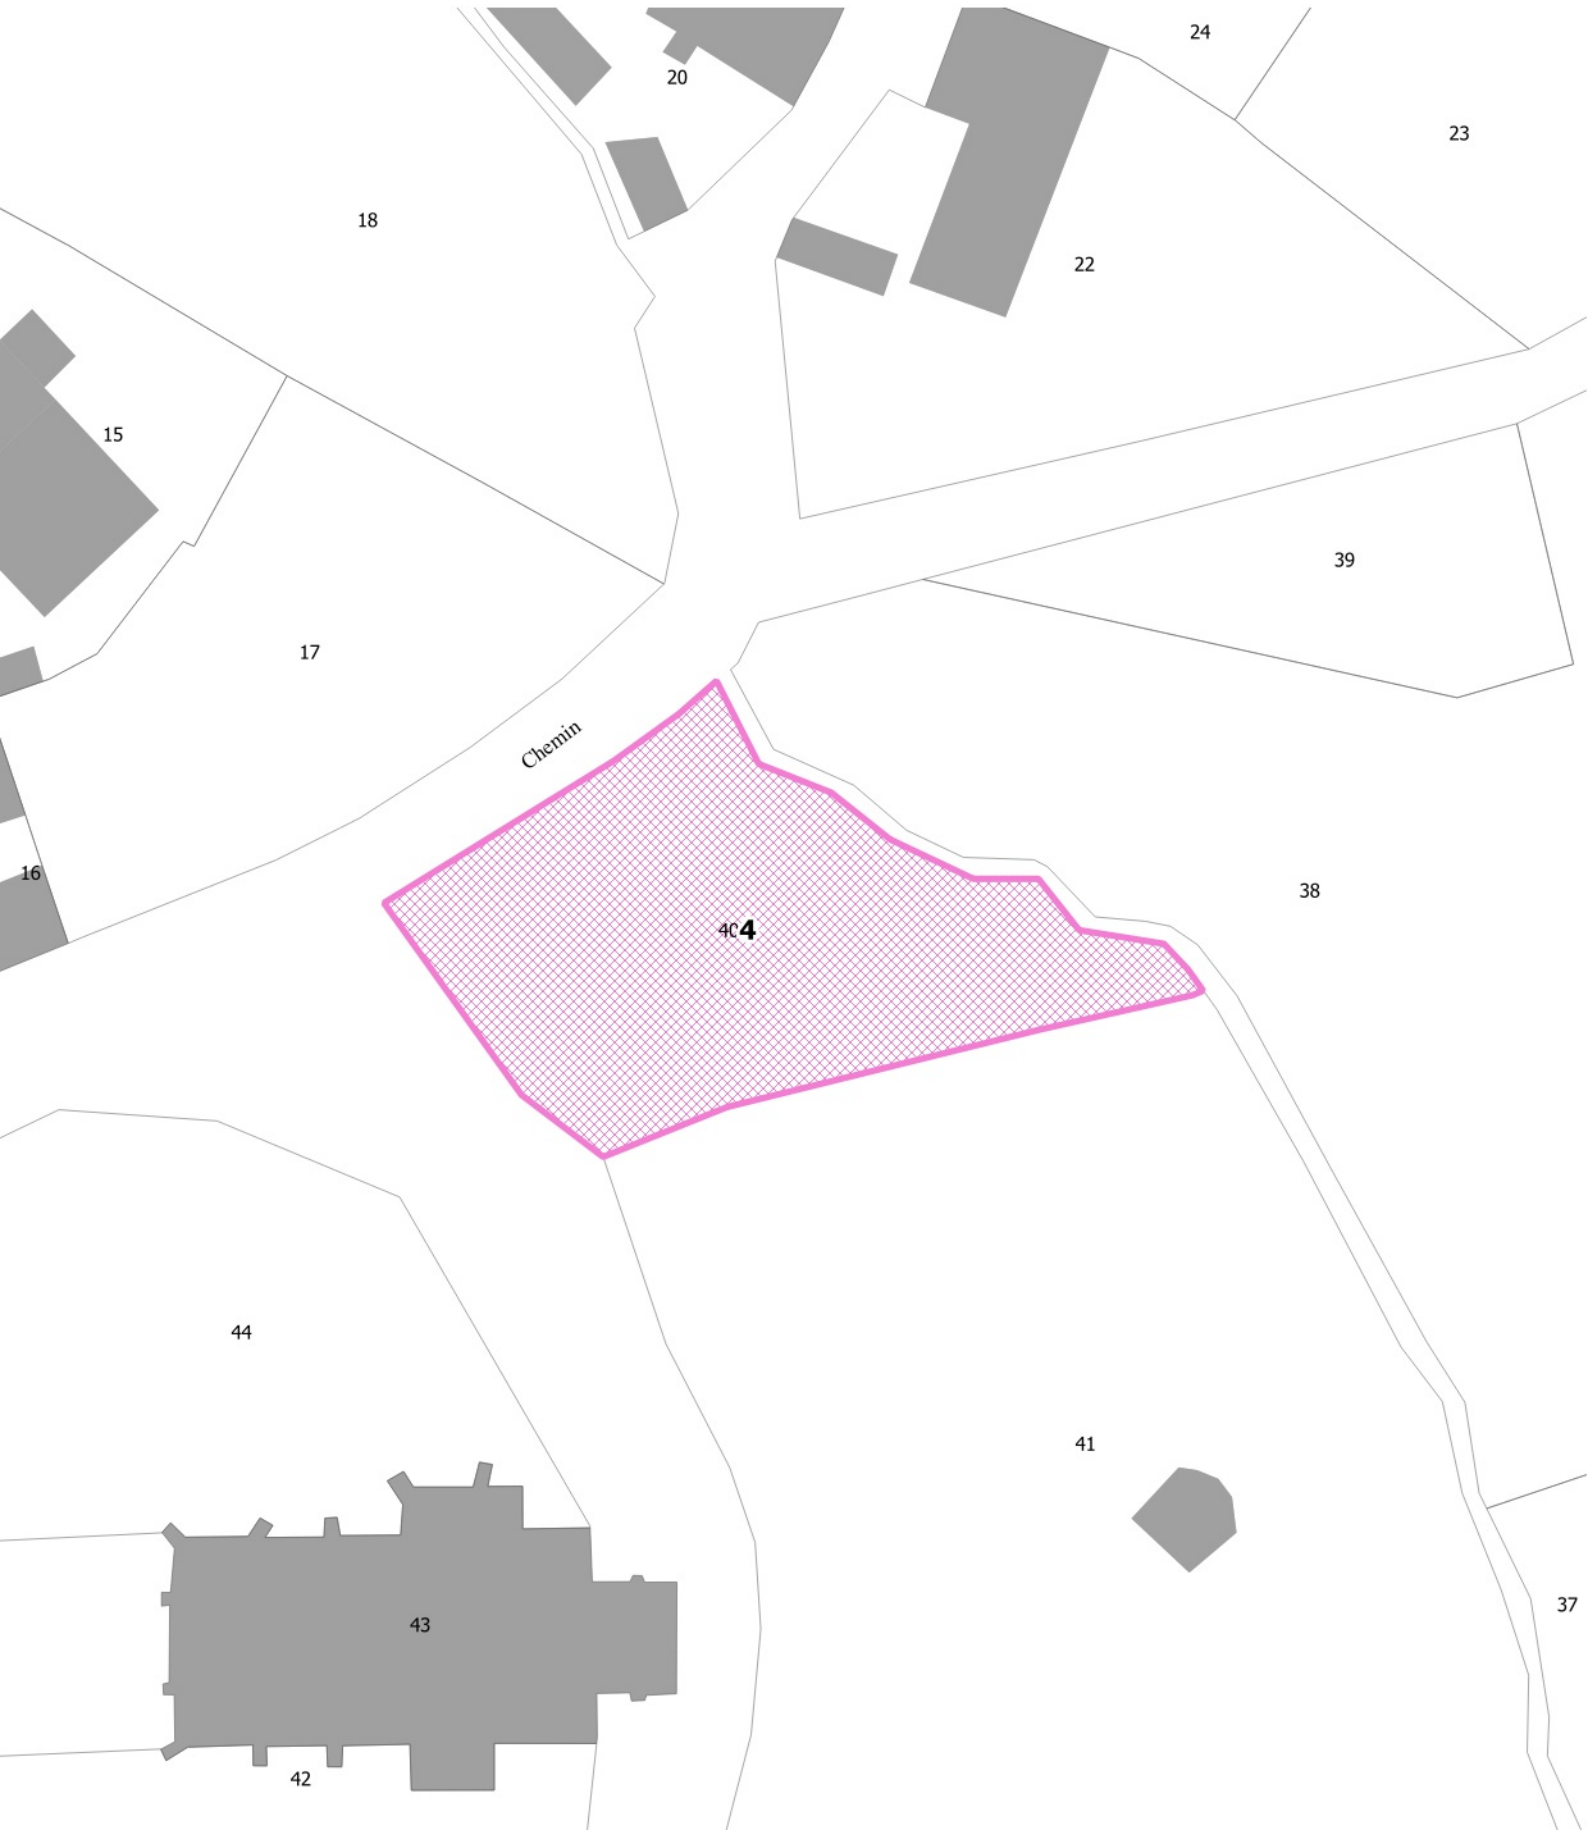


Emplacements réservés

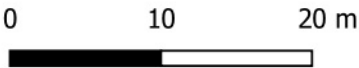


Projet	Bénéficiaire	Numéro d'ER	Superficie (m ²)	Références cadastrales
Espace public	Commune de Billy	5	645	AN0193, AN0194, AN1095, AN1096
Espace public	Commune de Billy	6	328	AN0123, AN0125

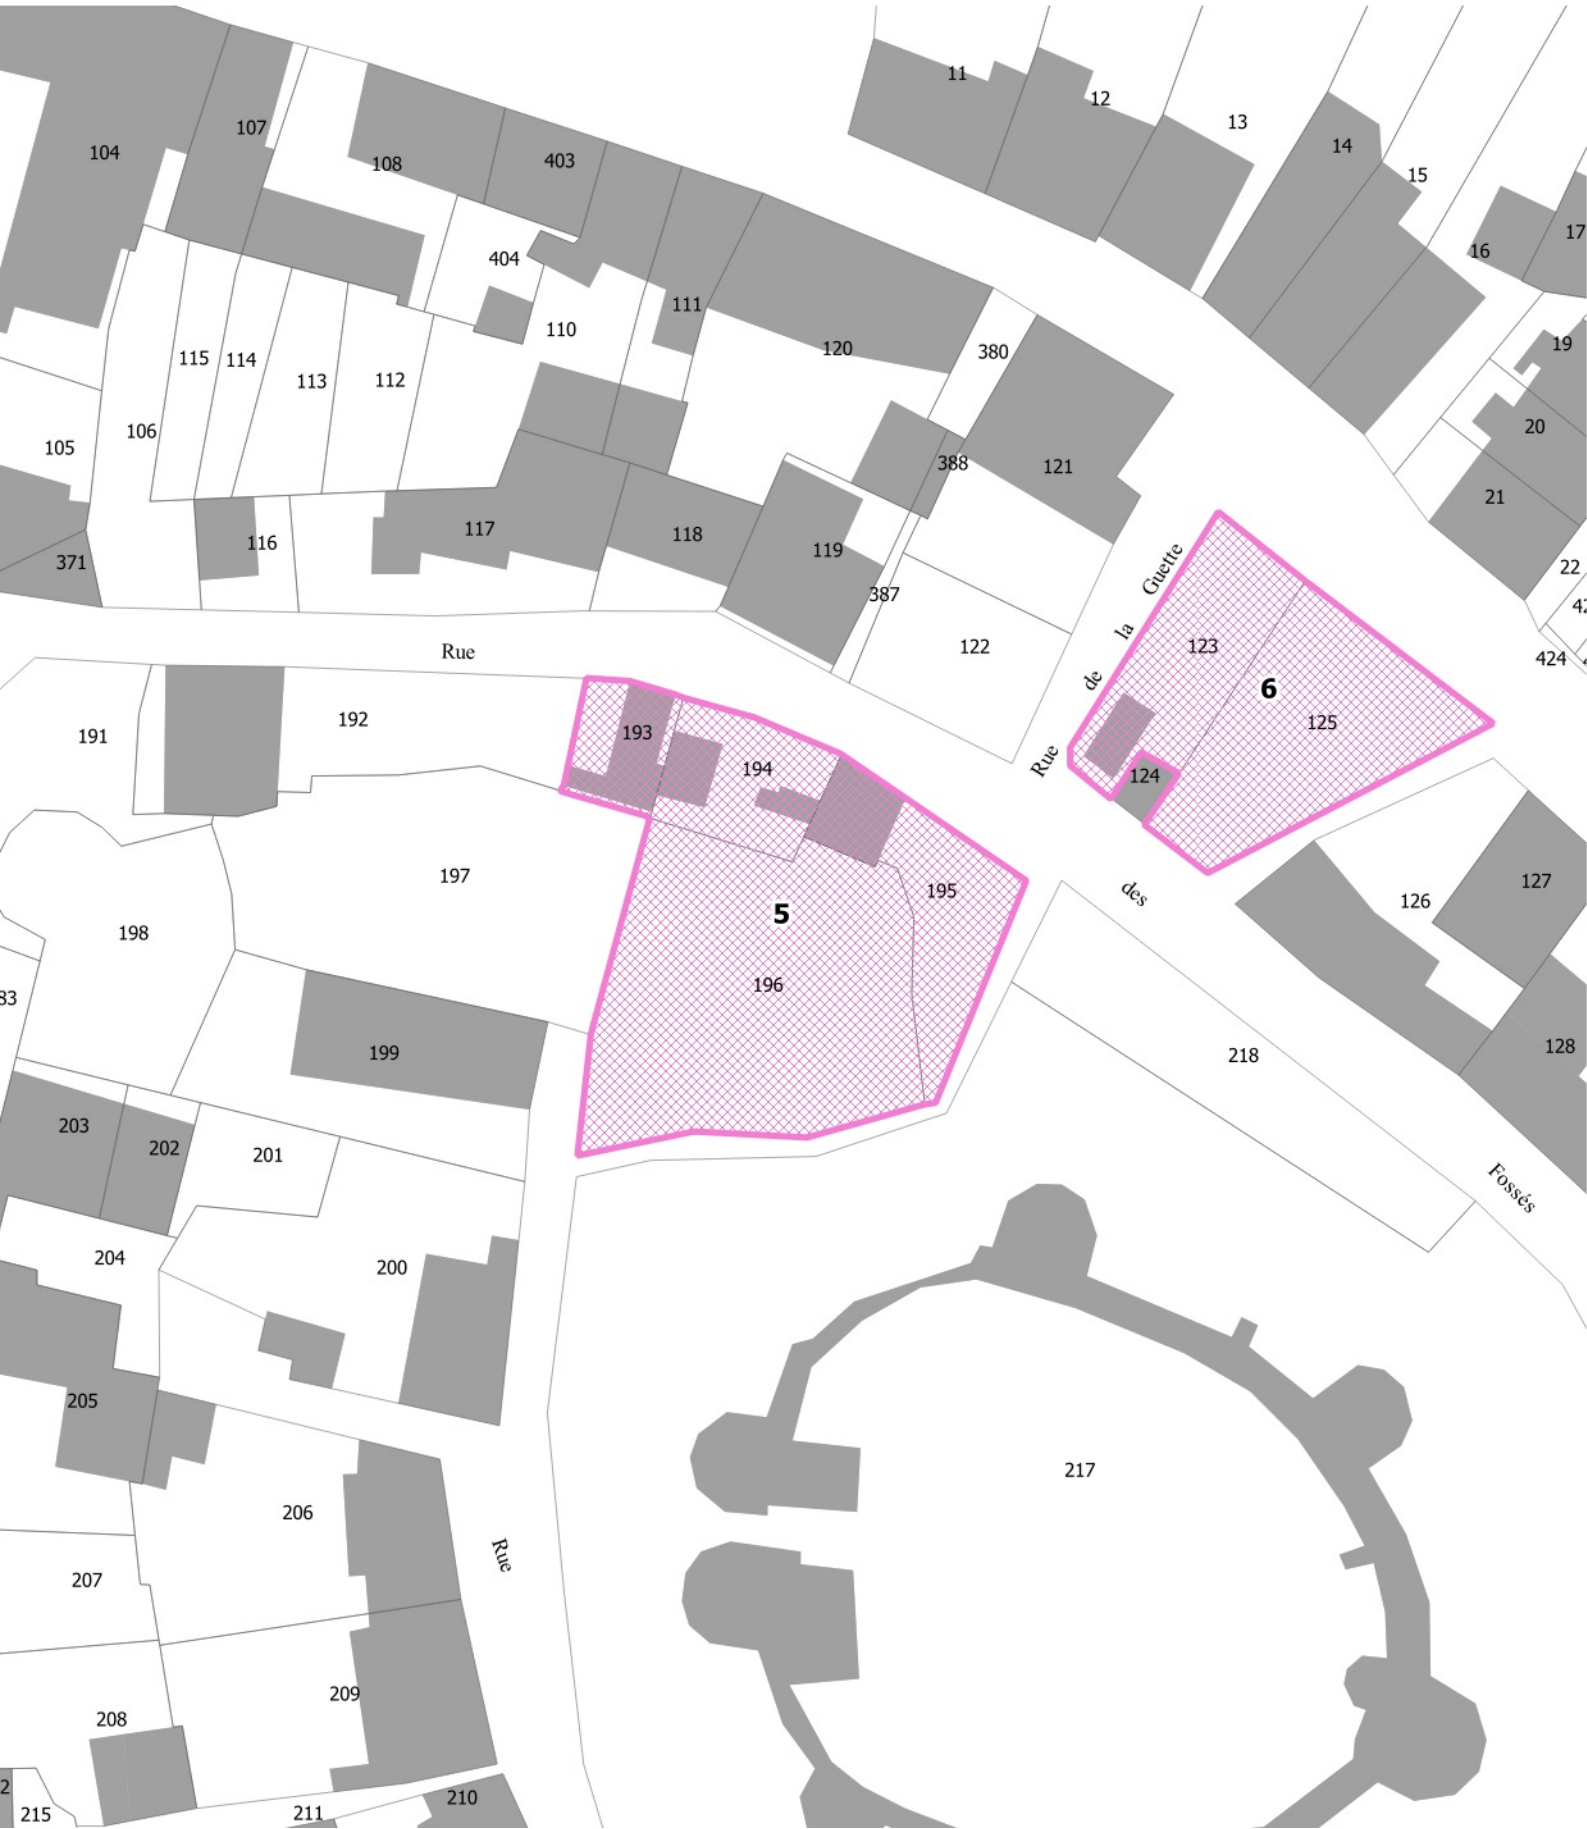


Emplacements réservés

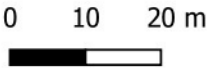


Projet	Bénéficiaire	Numéro d'ER	Superficie (m ²)	Références cadastrales
Parc de loisirs	Commune de Billy	1	10172	AN0300, AN0302, AN0391, AN0392
Maraîchage	Vichy Communauté	2	15564	AM0047, AM0048, AM0049
Projet urbain	Commune de Billy	8	5492	AM0049, AM0050
Création de voirie	Commune de Billy	9	1622	AN0303

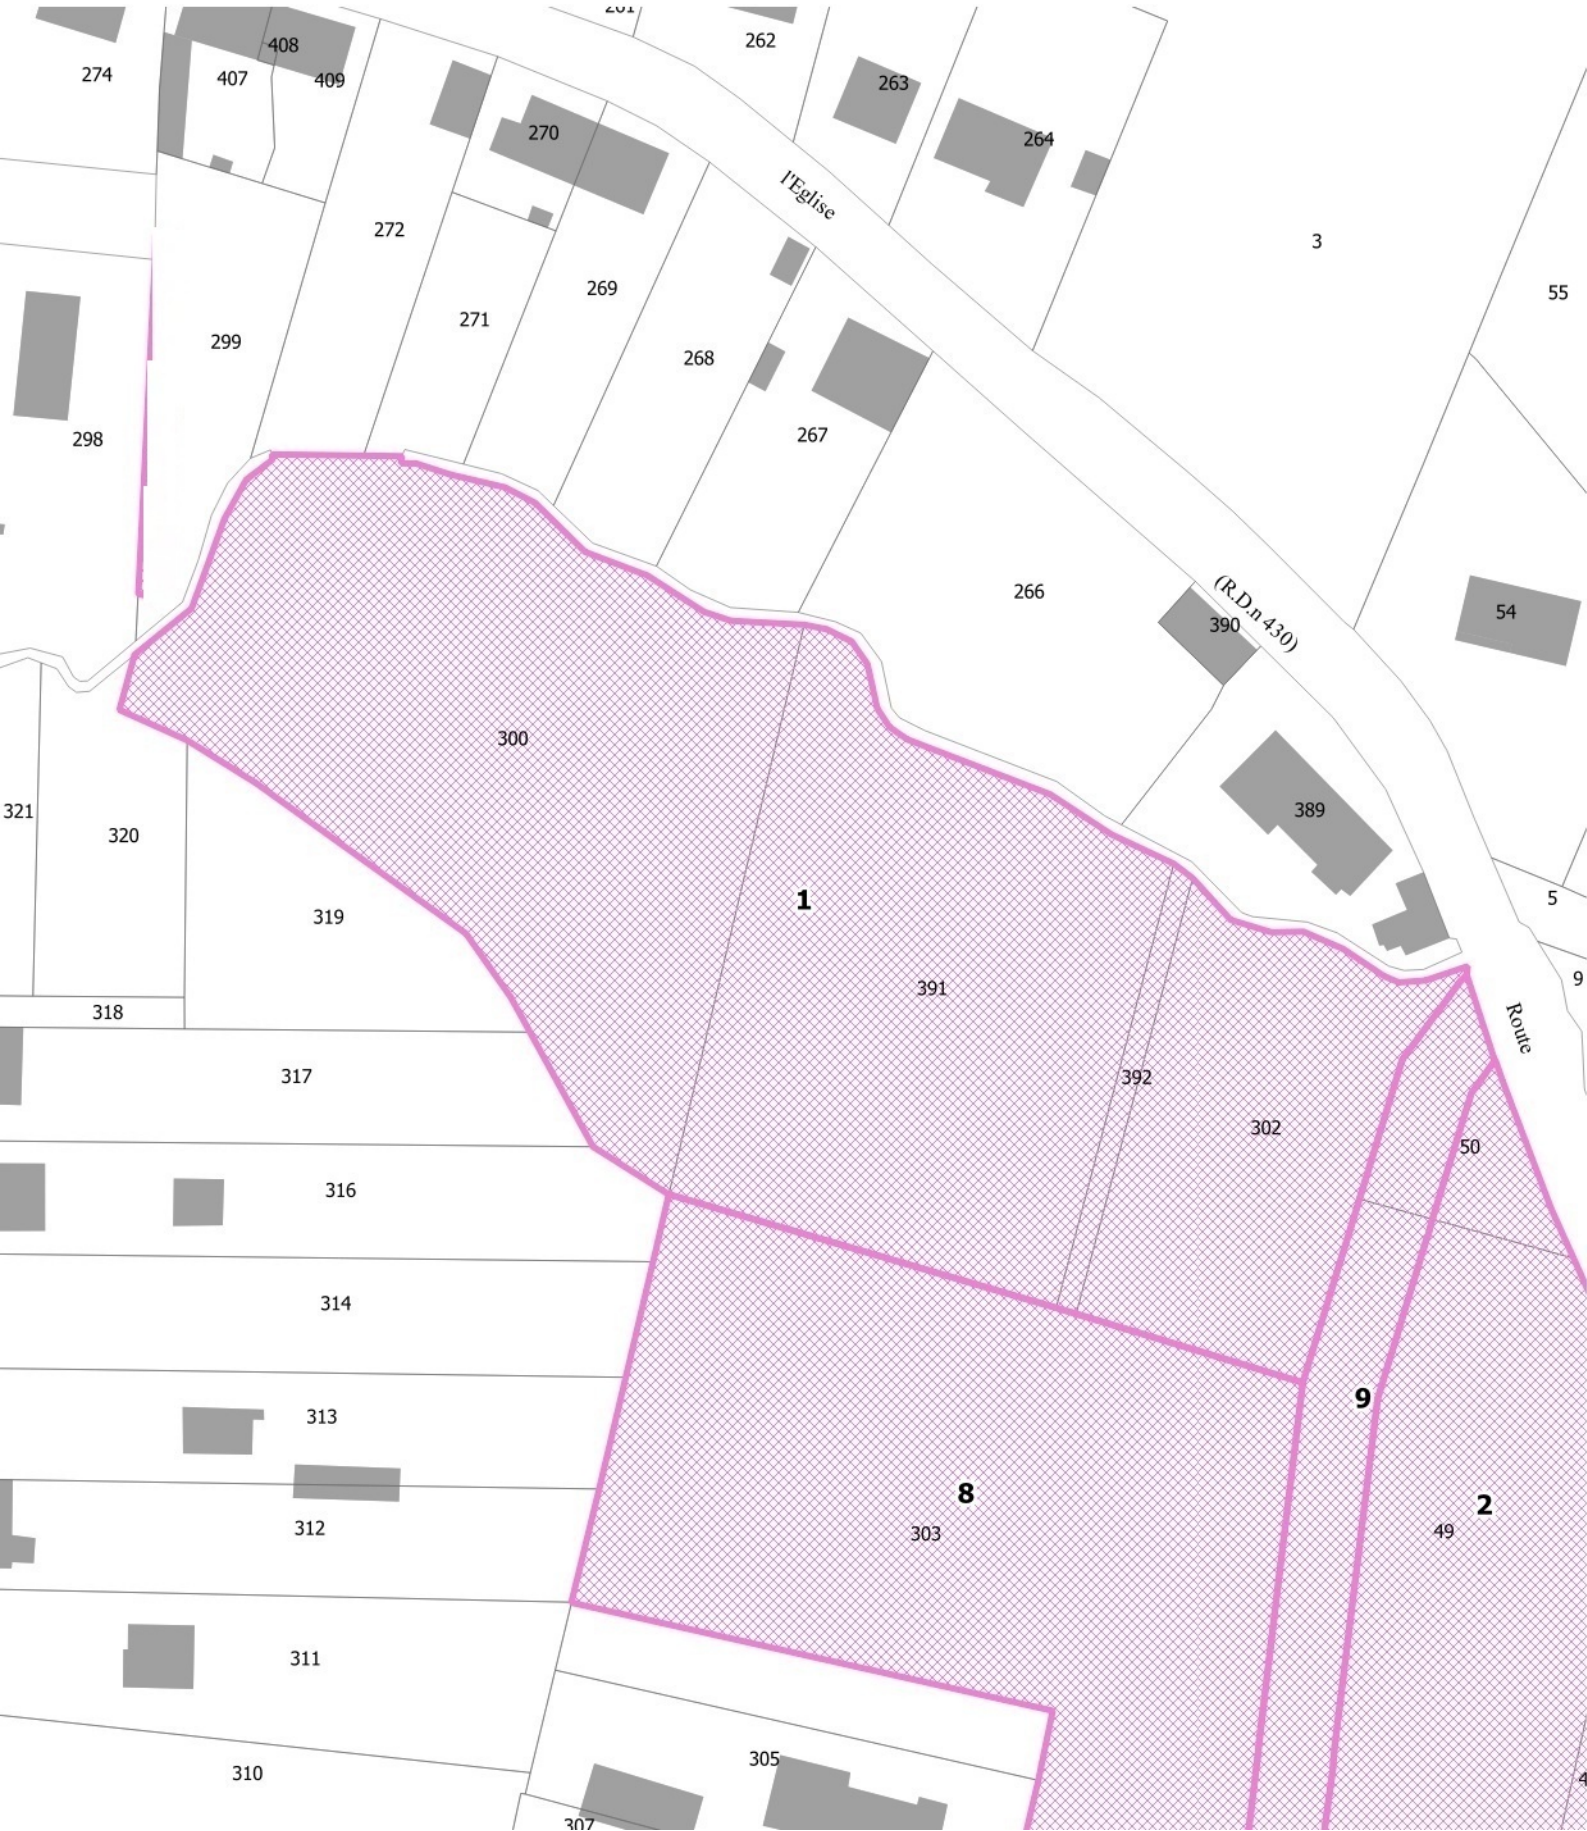

Emplacements réservés

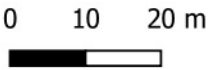

Projet	Bénéficiaire	Numéro d'ER	Superficie (m ²)	Références cadastrales
Parc de loisirs	Commune de Billy	1	10172	AN0300, AN0302, AN0391, AN0392
Maraîchage	Vichy Communauté	2	15564	AM0047, AM0048, AM0049
Projet urbain	Commune de Billy	8	5492	AM0049, AM0050
Création de voirie	Commune de Billy	9	1622	AN0303

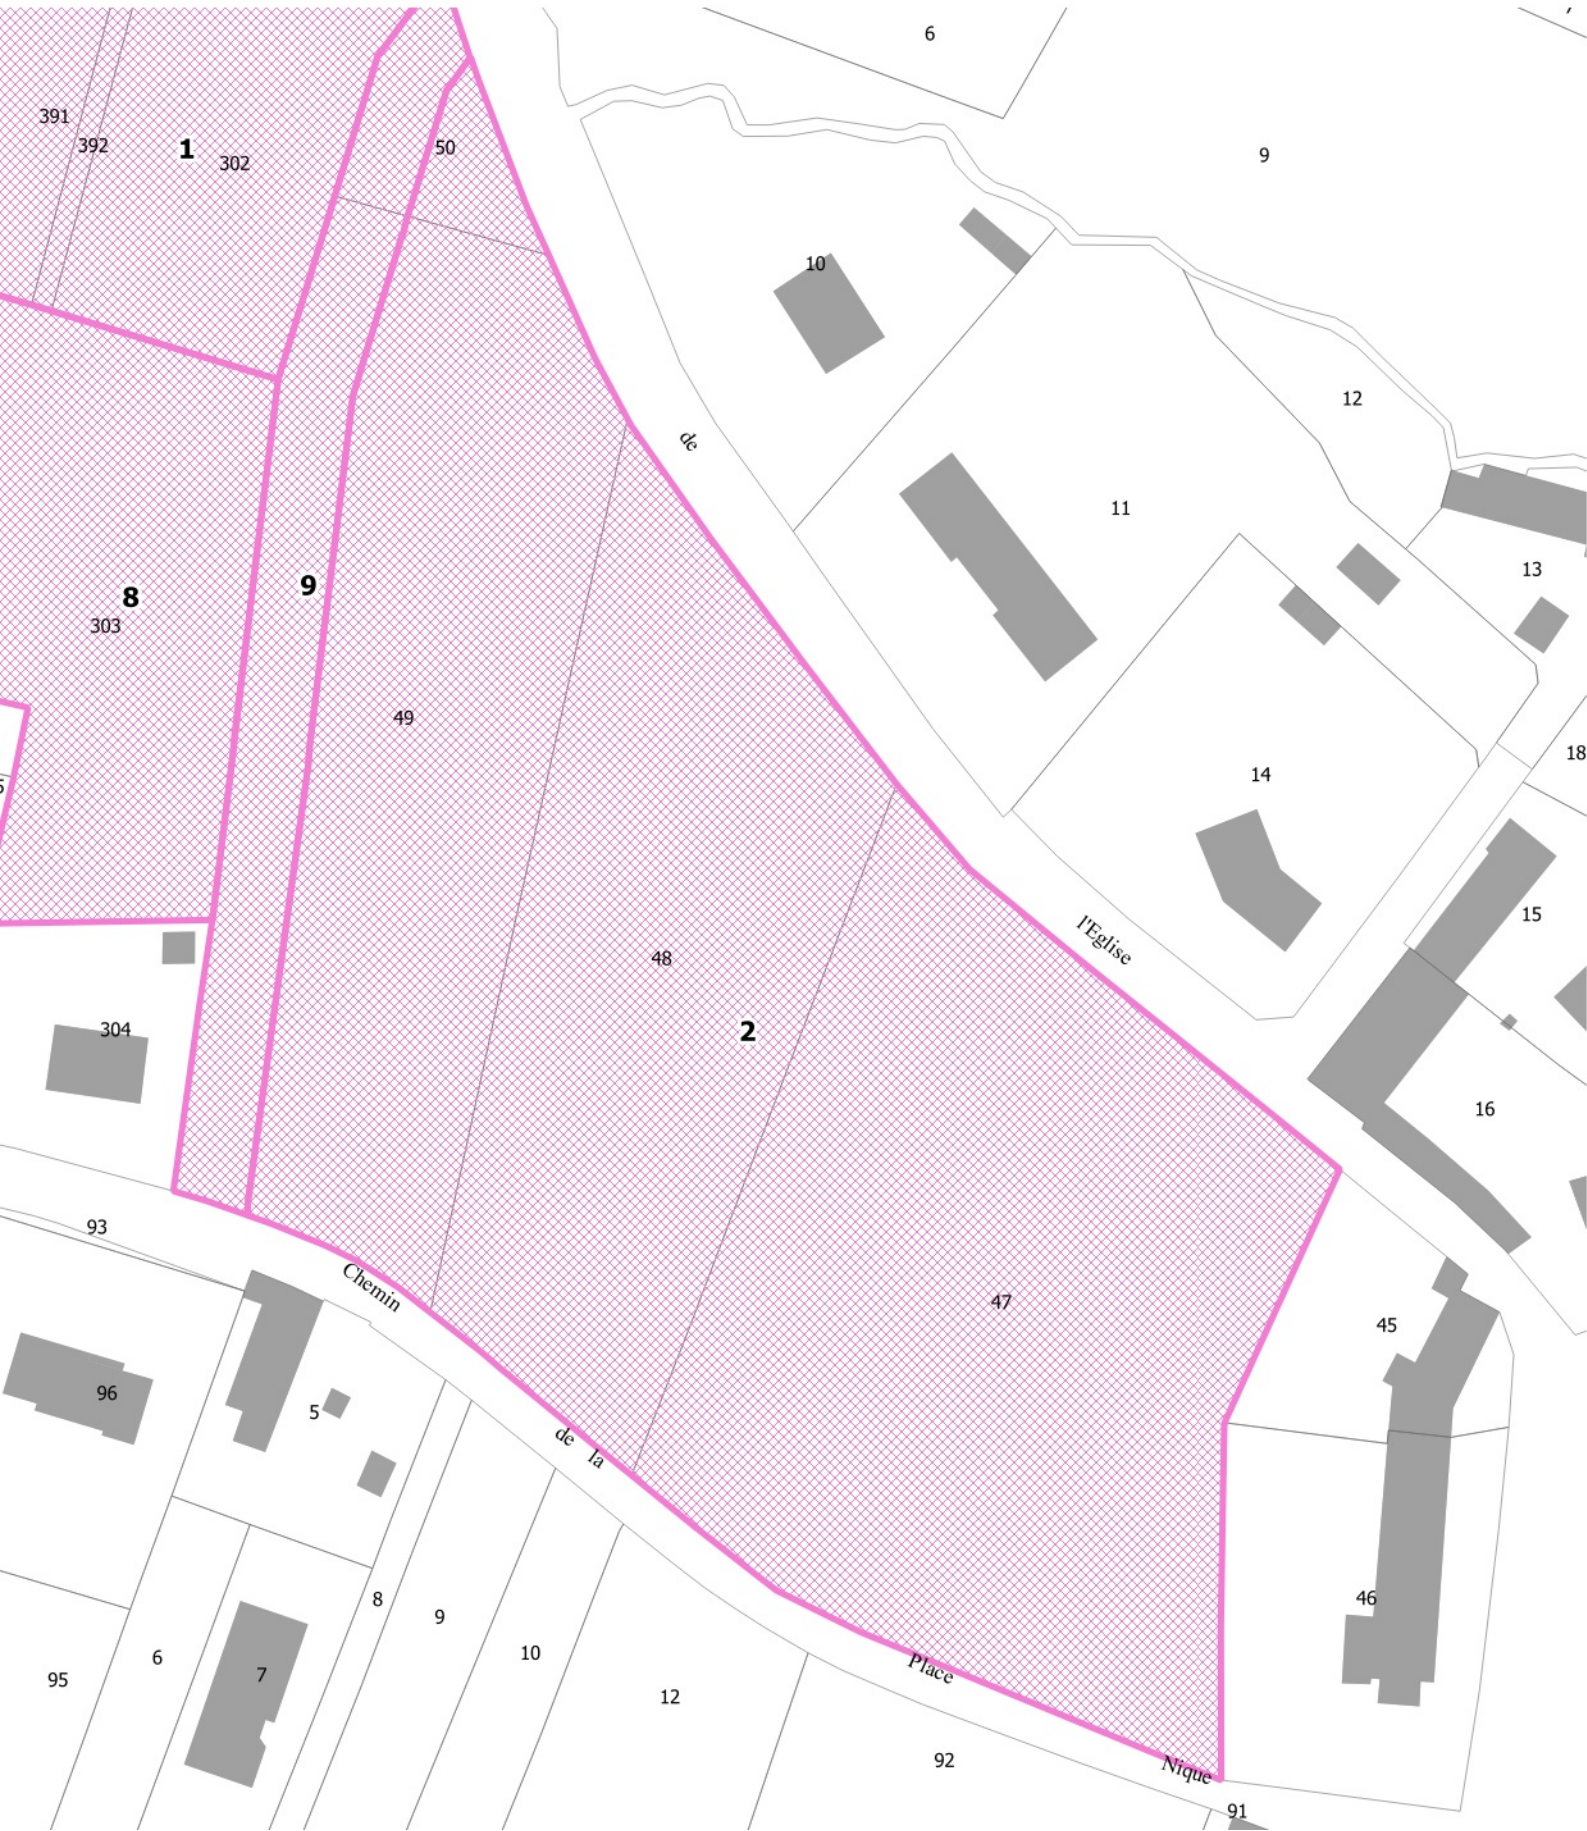

0 10 20 m

Projet	Bénéficiaire	Numéro d'ER	Superficie (m ²)	Références cadastrales
Parc de loisirs	Commune de Billy	1	10172	AN0300, AN0302, AN0391, AN0392
Maraîchage	Vichy Communauté	2	15564	AM0047, AM0048, AM0049
Projet urbain	Commune de Billy	8	5492	AM0049, AM0050
Création de voirie	Commune de Billy	9	1622	AN0303

