

Envoyé en préfecture le 17/03/2026
Reçu en préfecture le 17/03/2026
Publié le
ID : 057-200069441-20260317-12_2026_1-DE

RÉPUBLIQUE FRANÇAISE - DÉPARTEMENT DE MOSELLE
PLAN LOCAL D'URBANISME INTERCOMMUNAL OUEST

Communes de Achen, Bettviller, Bining, Etting, Gros-Réderching, Petit-Réderching, Rahling, Rohrbach-lès-Bitche, Schmittviller

4 - PLANS DE ZONAGE

Sommaire

Achen 4

Bettviller 6

Bining 9

Etting 11

Gros-Réderching 13

Petit-Réderching 15

Rahling..... 17

Rohrbach-lès-Bitche 19

Schmittviller 21


LÉGENDE

	Aco	Secteur de coopérative agricole
	Ac	Secteur agricole et constructible pour les besoins liés aux exploitations agricoles
	Aeo	Secteur agricole d'implantation d'aérogénérateurs (éoliennes)
	Ap	Secteur agricole et à vocation éco-paysagère non constructible
	At	Secteur agricole et à vocation d'animation agro-touristique
	Ne	Secteur naturel d'étang et de loisirs
	Nec	Secteur naturel d'activités économiques et de commerces situées en écart
	Neq	Secteur naturel d'activités équestres
	Net	Secteur naturel de centre équestre et d'hébergement touristique
	Ng	Secteur naturel dédié à la pratique du golf
	Nht	Secteur naturel de caractère patrimonial à valoriser
	Nj	Secteur naturel à vocation d'espace de jardins
	NI	Secteur naturel dédié aux activités de loisirs et sportives
	Nm	Secteur naturel identifiant la mémoire d'anciennes décharges
	Npa	Secteur naturel de caractère patrimonial et de vocation touristique à valoriser
	Npf	Secteur naturel à vocation éco-paysagère de forêt
	Npj	Secteur naturel à vocation éco-paysagère d'espace ouvert et de jardins
	Npo	Secteur naturel d'espace ouvert à vocation éco-agro-pastorale
	Ns1	Secteur naturel dédié aux sports mécaniques de plein air et leurs espaces d'accueil
	Ns2	Secteur naturel dédié aux sports mécaniques de plein air
	Ntd1	Secteur naturel dédié à la création d'un équipement de découverte et d'initiation à la nature
	Ntd2	Secteur naturel dédié à la création d'aménagement de découverte et d'initiation à la nature
	Nth	Secteur naturel dédié à l'hébergement touristique et hôtelier
	Nti	Secteur naturel dédié à l'hébergement touristique insolite de pleine nature
	Ntp	Secteur naturel dédié aux équipements et aménagements de sport de plein air et de pleine nature
	Nvj	Secteur naturel à vocation d'espace de vergers et de jardins
	Ue	Secteur urbain dédié aux activités économiques
	Uec	Secteur urbain dédié aux commerces et aux activités économiques
	Uep	Secteur urbain dédié aux équipements publics
	Uf	Secteur de friche urbaine à reconquérir
	Ufc	Secteur de friche militaire à reconquérir
	Uh1	Secteur urbain historique de caractère patrimonial au front bâti continu
	Uh2	Secteur urbain de caractère patrimonial au front bâti quasi continu
	Uh3	Secteur urbain de caractère patrimonial
	Uh4	Secteur urbain à vocation résidentielle de recul d'implantation encadré
	Uh5	Secteur urbain à vocation résidentielle de recul d'implantation encadré avec débord avant pour les carports
	Uh6	Secteur urbain à vocation résidentielle de faible densité
	Ui1	Secteur urbain de caractère industriel (de moyenne hauteur)
	Ui2	Secteur urbain de caractère industriel (de grande hauteur)
	Uj	Secteur urbain d'espace de jardins
	Um	Secteur urbain réservé aux activités militaires
	Up	Secteur urbain de caractère patrimonial à préserver et valoriser
	Upa	Secteur urbain de caractère patrimonial et de vocation touristique à valoriser
	Us	Secteur urbain dédié aux équipements de sports et de loisirs de plein air
	Us1	Secteur urbain dédié aux infrastructures de sports et de loisirs de plein air (hors constructions)
	Utc	Secteur urbain dédié à l'hébergement touristique de plein air (camping et habitations légères de loisirs)
	Uth	Secteur urbain dédié à l'hébergement touristique et hôtelier

LÉGENDE (suite)


	1AUe	Secteur d'extension urbaine dédié aux activités économiques
	1AUep	Secteur d'extension urbaine dédié aux équipements publics
	1AUh	Secteur d'extension urbaine dédié à l'habitat urbanisable à court et moyen terme
	1AUt	Secteur d'extension urbaine dédié à l'hébergement touristique et hôtelier
	2AUh	Secteur d'extension urbaine dédié à l'habitat urbanisable à long terme
	Emplacements réservés	
	Zone potentiellement inondable	
	Surfaces à protéger au titre de l'article L. 151-23 du Code de l'urbanisme (trame verte et bleue, réservoirs de biodiversité)	
	Bâtiment remarquable à protéger au titre de l'article L. 151-19 du Code de l'urbanisme	
	Elément remarquable du paysage à protéger au titre de l'article L. 151-23 du Code de l'urbanisme	
	Marge de recul loi Barnier	
	Chemins à préserver et/ou à conforter	
	Bâti (dur)	
	Bâti (léger)	
	Parcelles	

Achen - vue d'ensemble

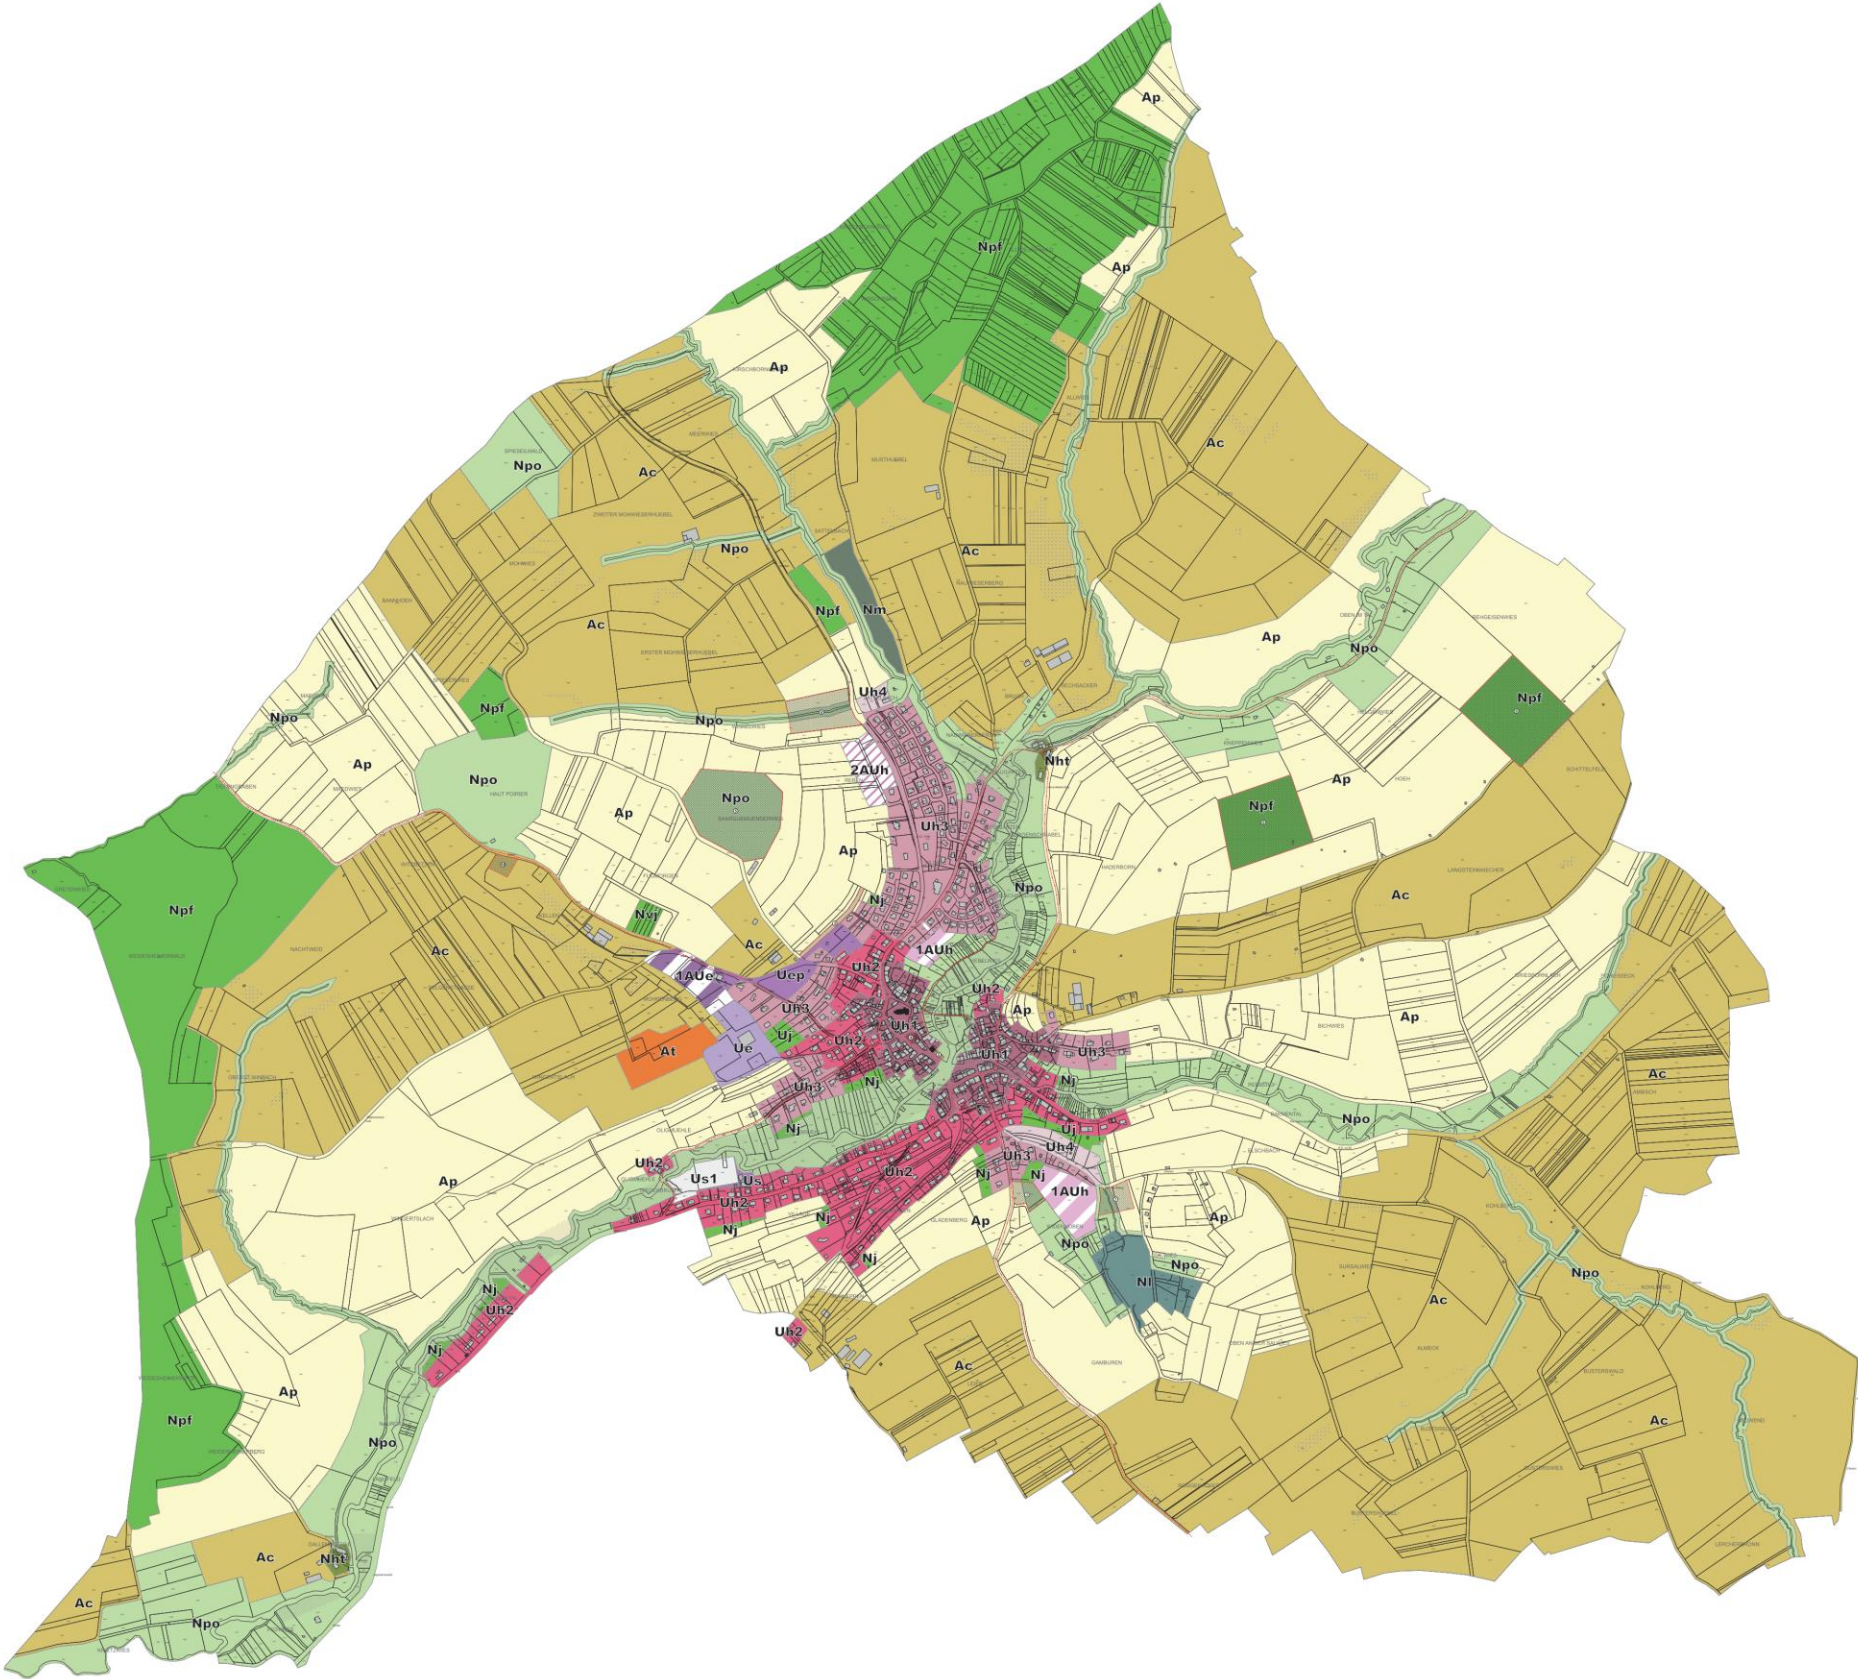


Achen - zoom centre

Envoyé en préfecture le 17/03/2026
Reçu en préfecture le 17/03/2026
Publié le
ID : 057-200069441-20260317-12_2026_1-DE

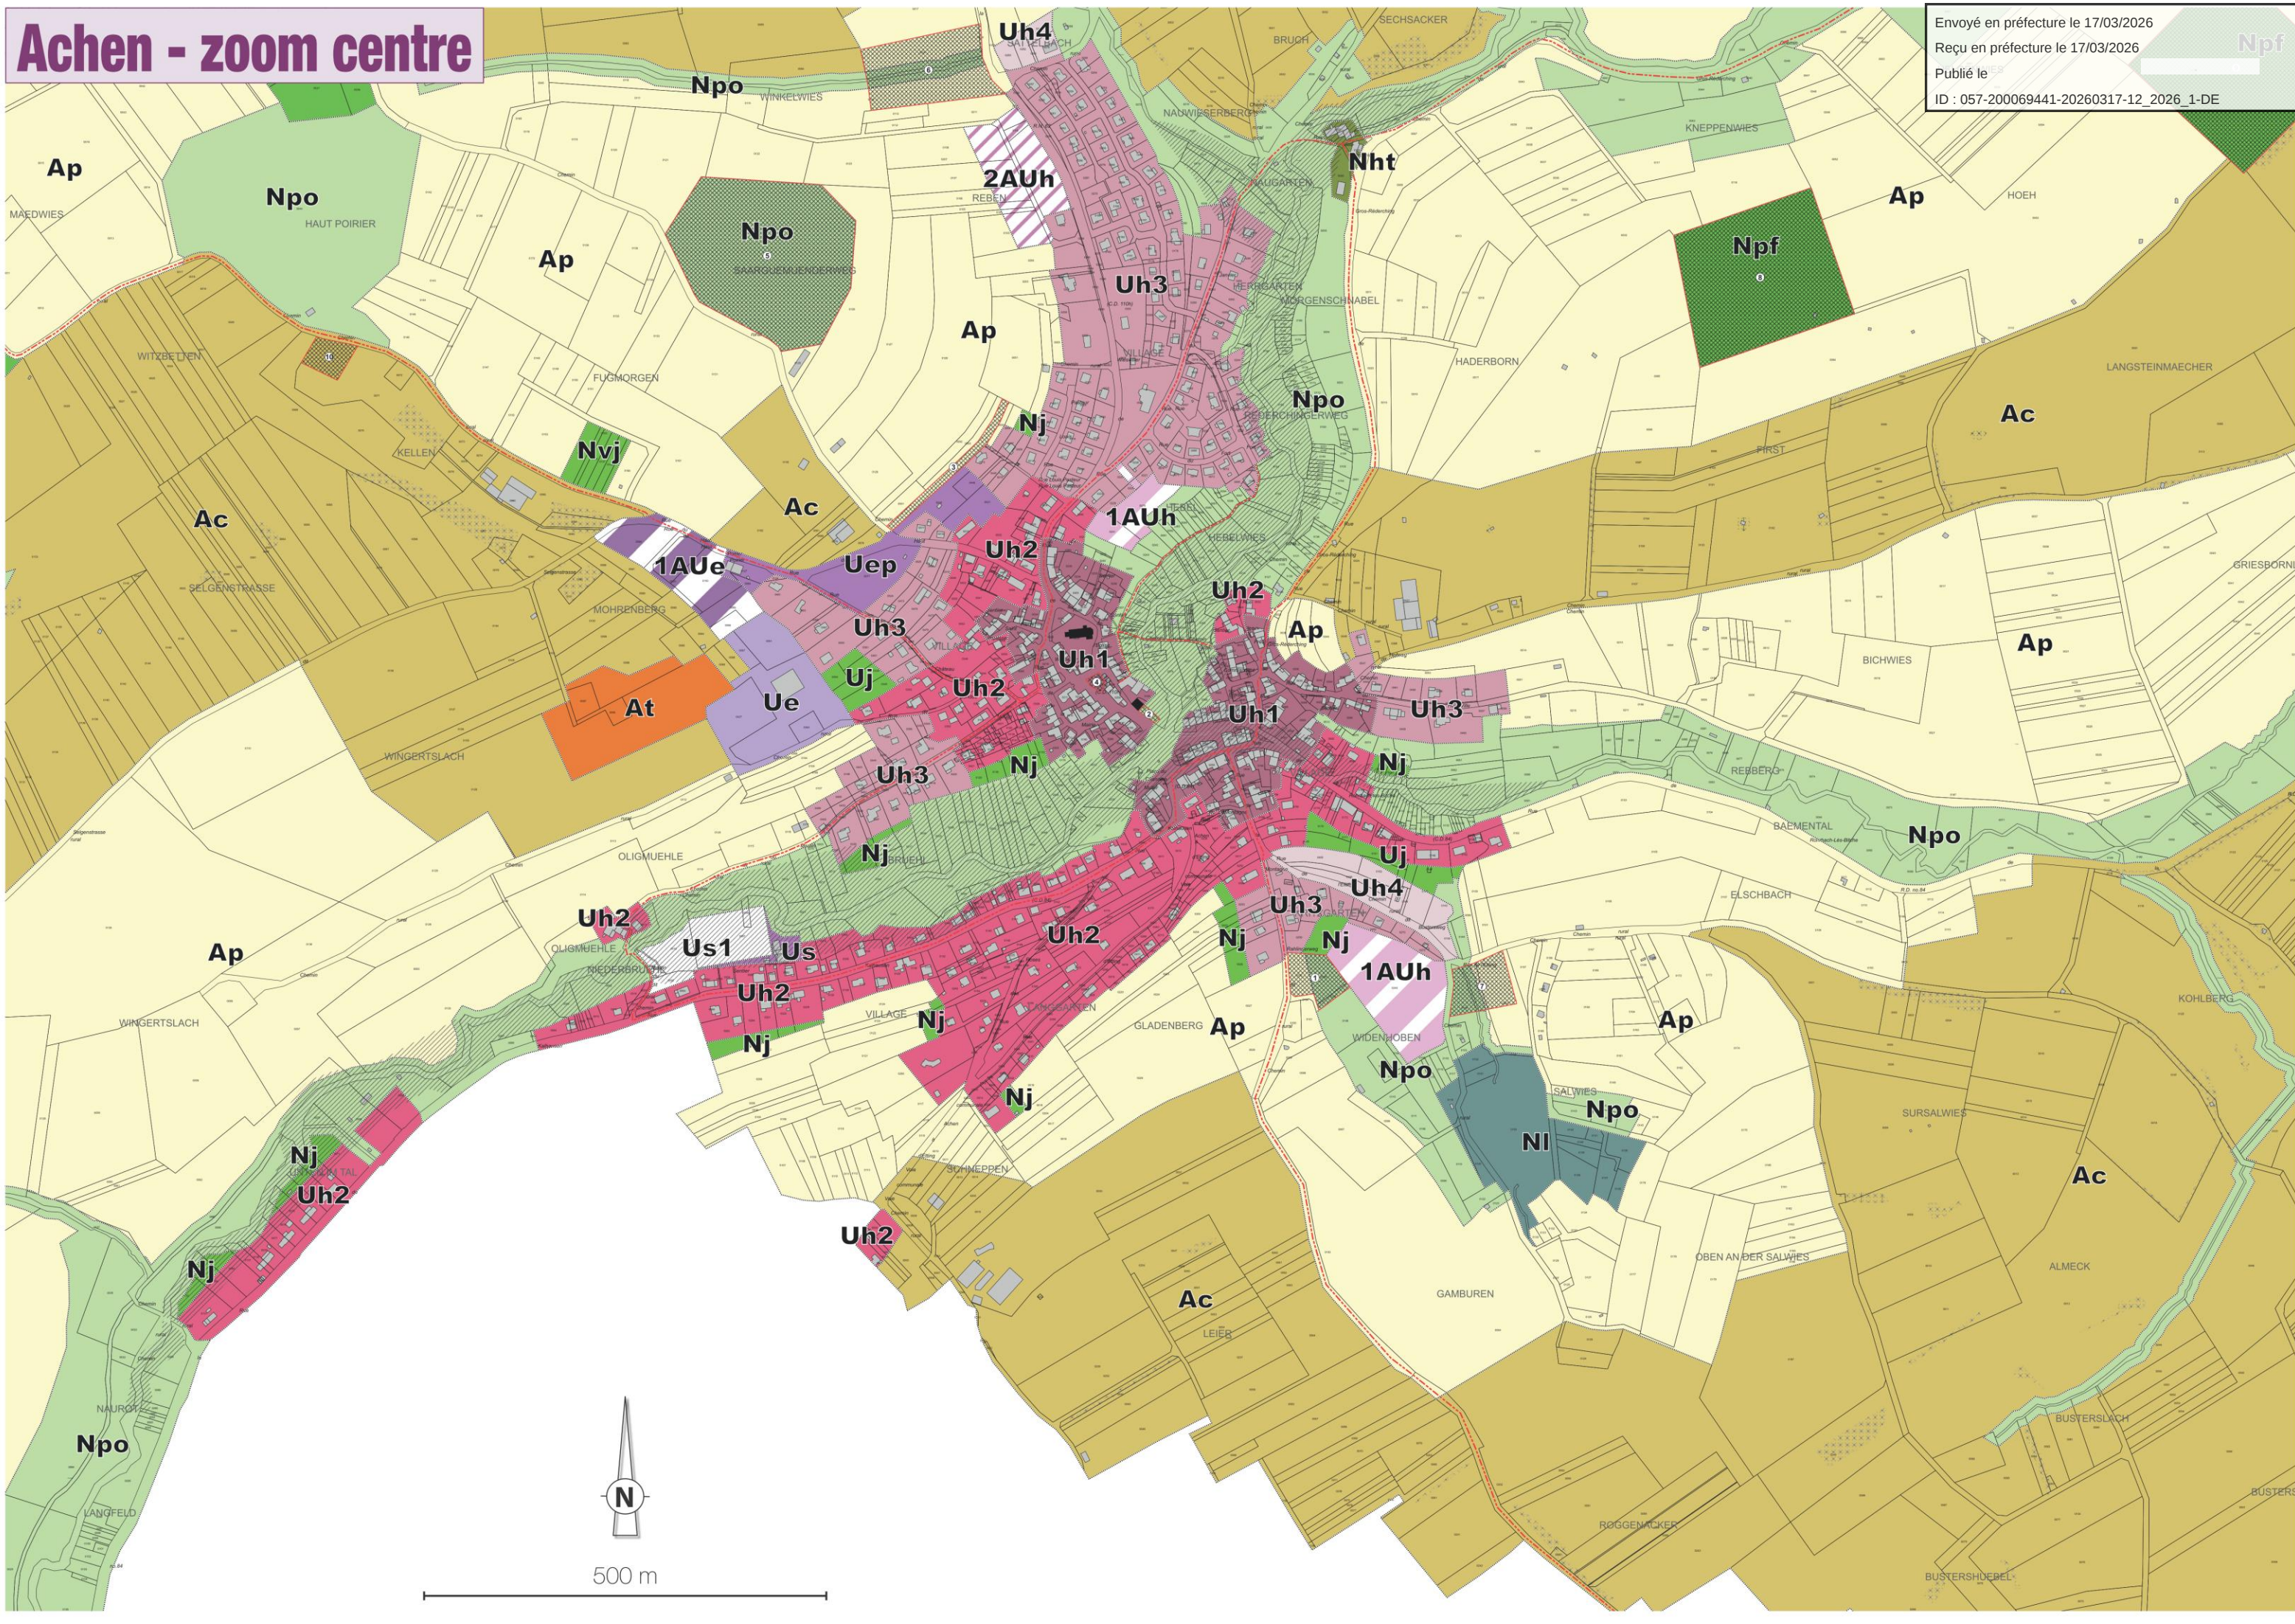

Bettviller - vue d'ensemble


Envoyé en préfecture le 17/03/2026
Reçu en préfecture le 17/03/2026
Publié le
ID : 057-200069441-20260317-12_2026_1-DE

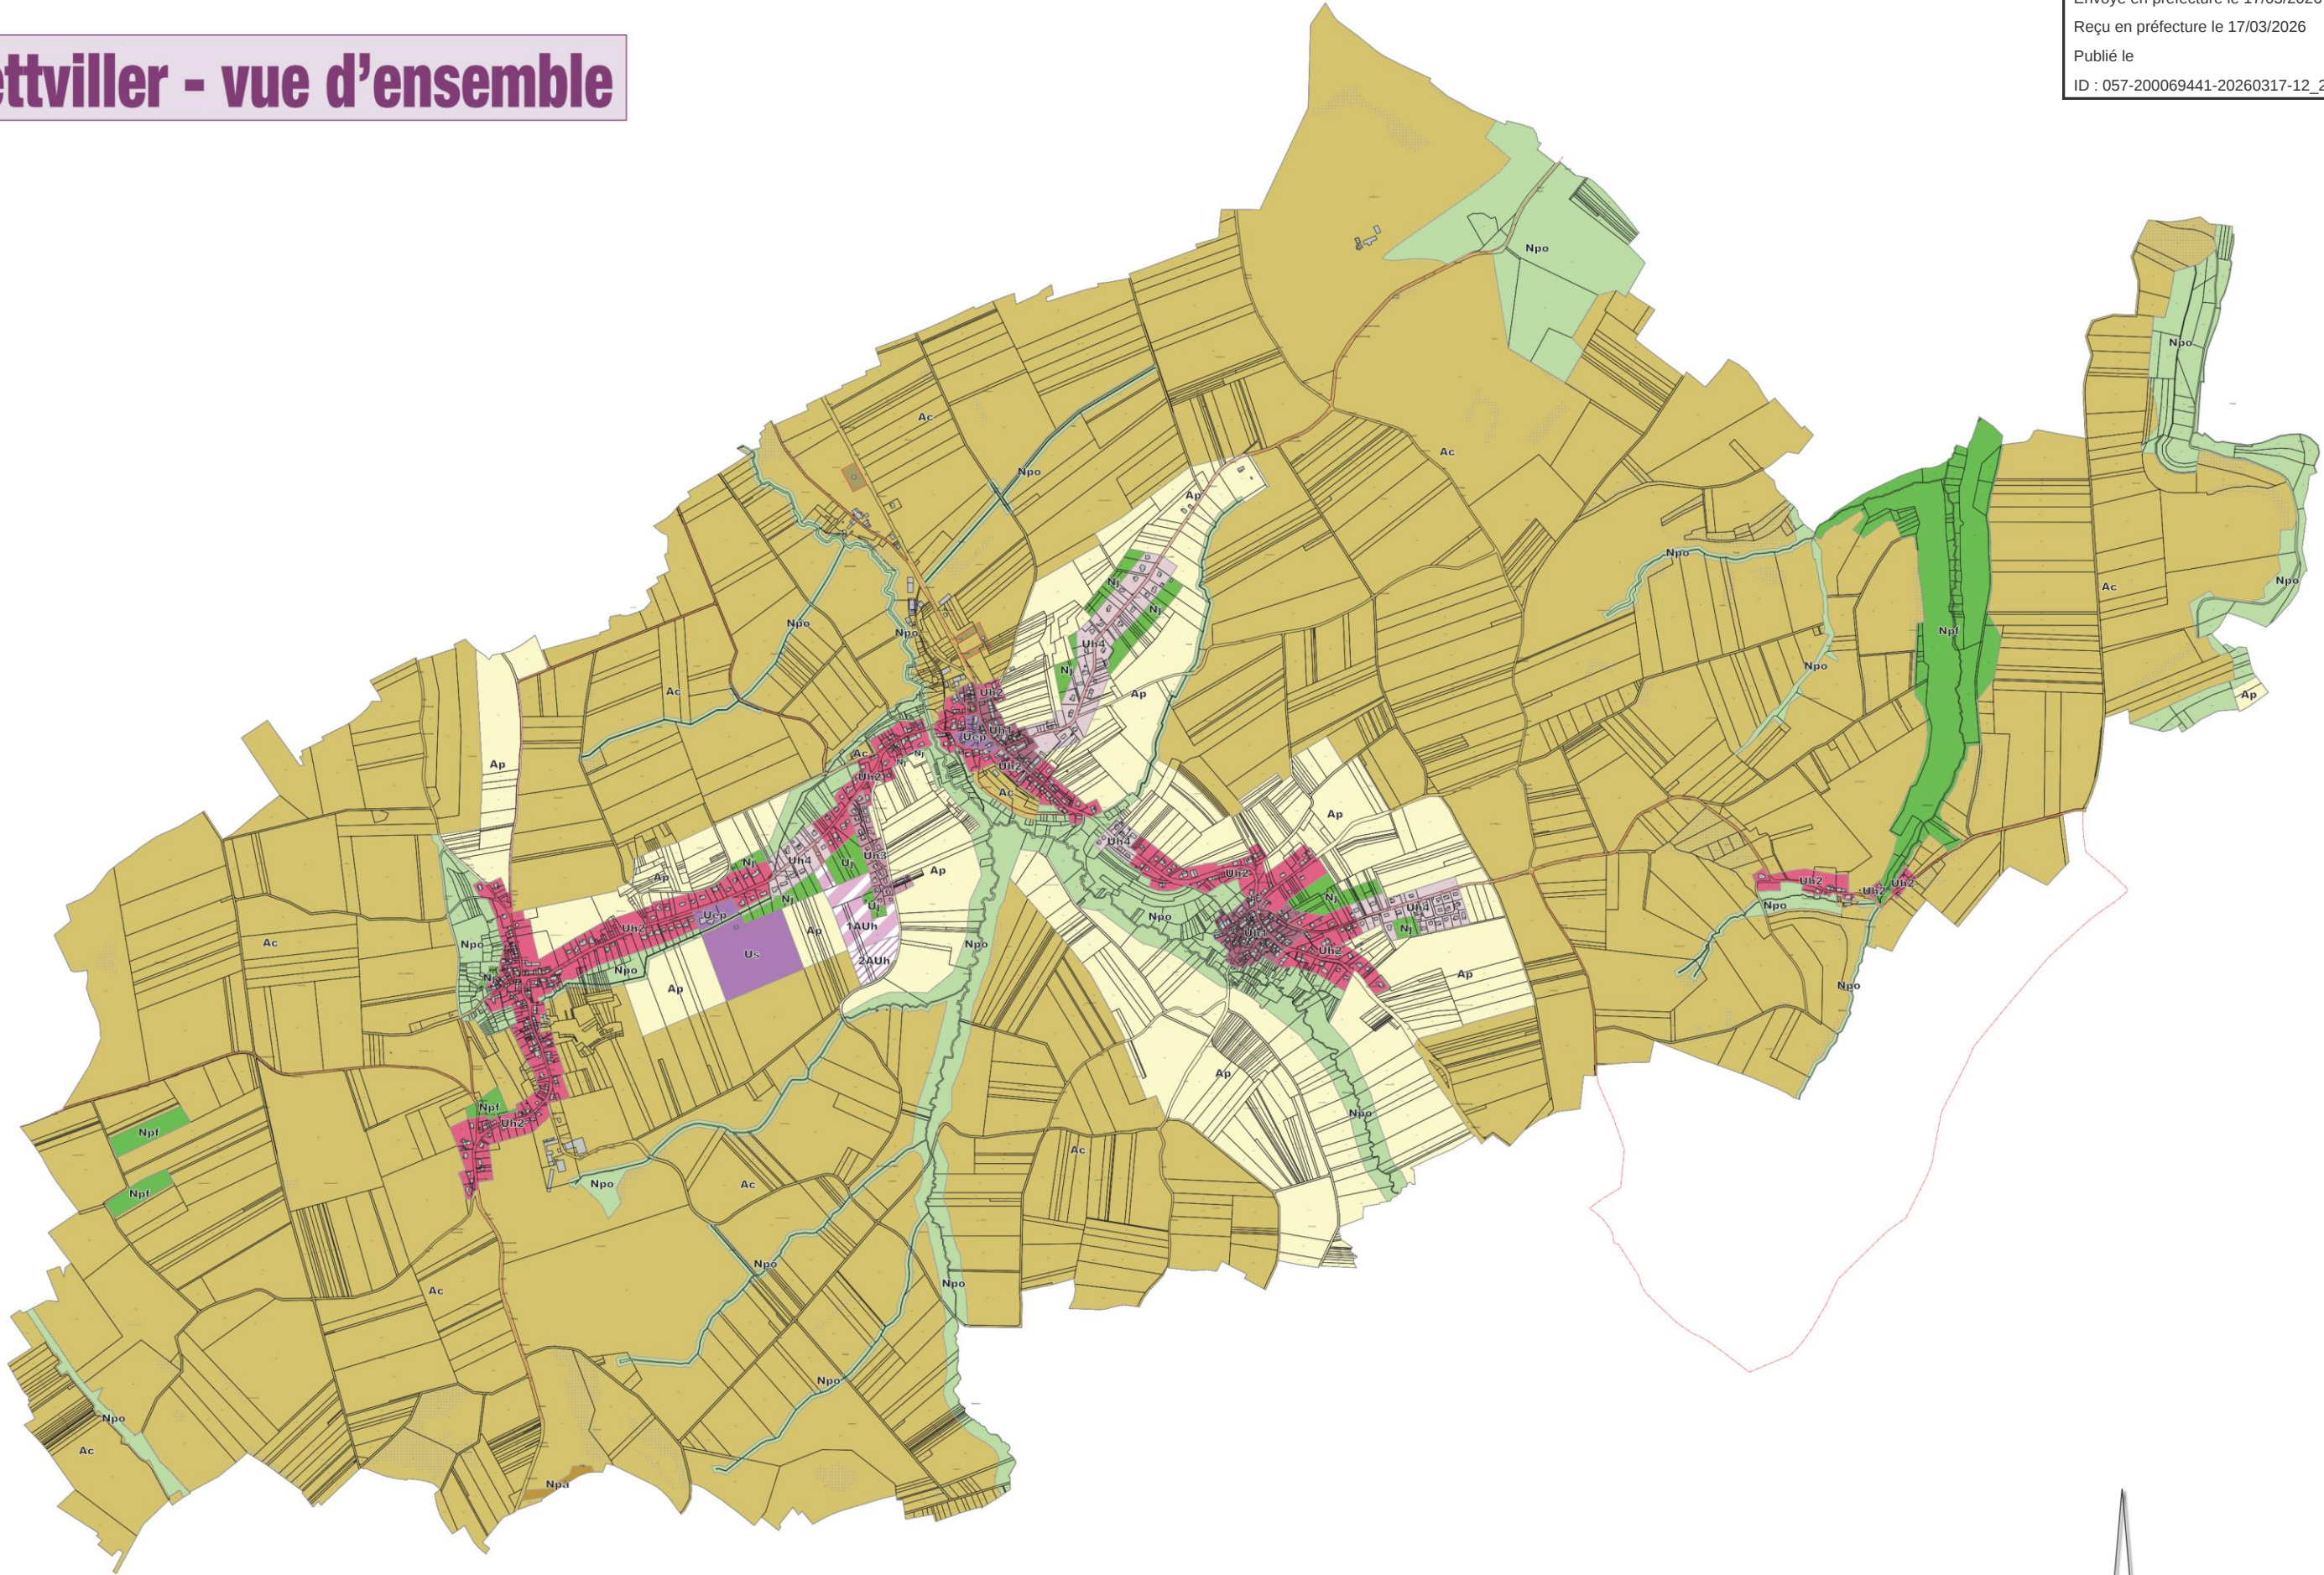

1/20000


Bettviller - zoom centre-est

Envoyé en préfecture le 17/03/2026
Reçu en préfecture le 17/03/2026
Publié le
ID : 057-200069441-20260317-12_2026_1-DE

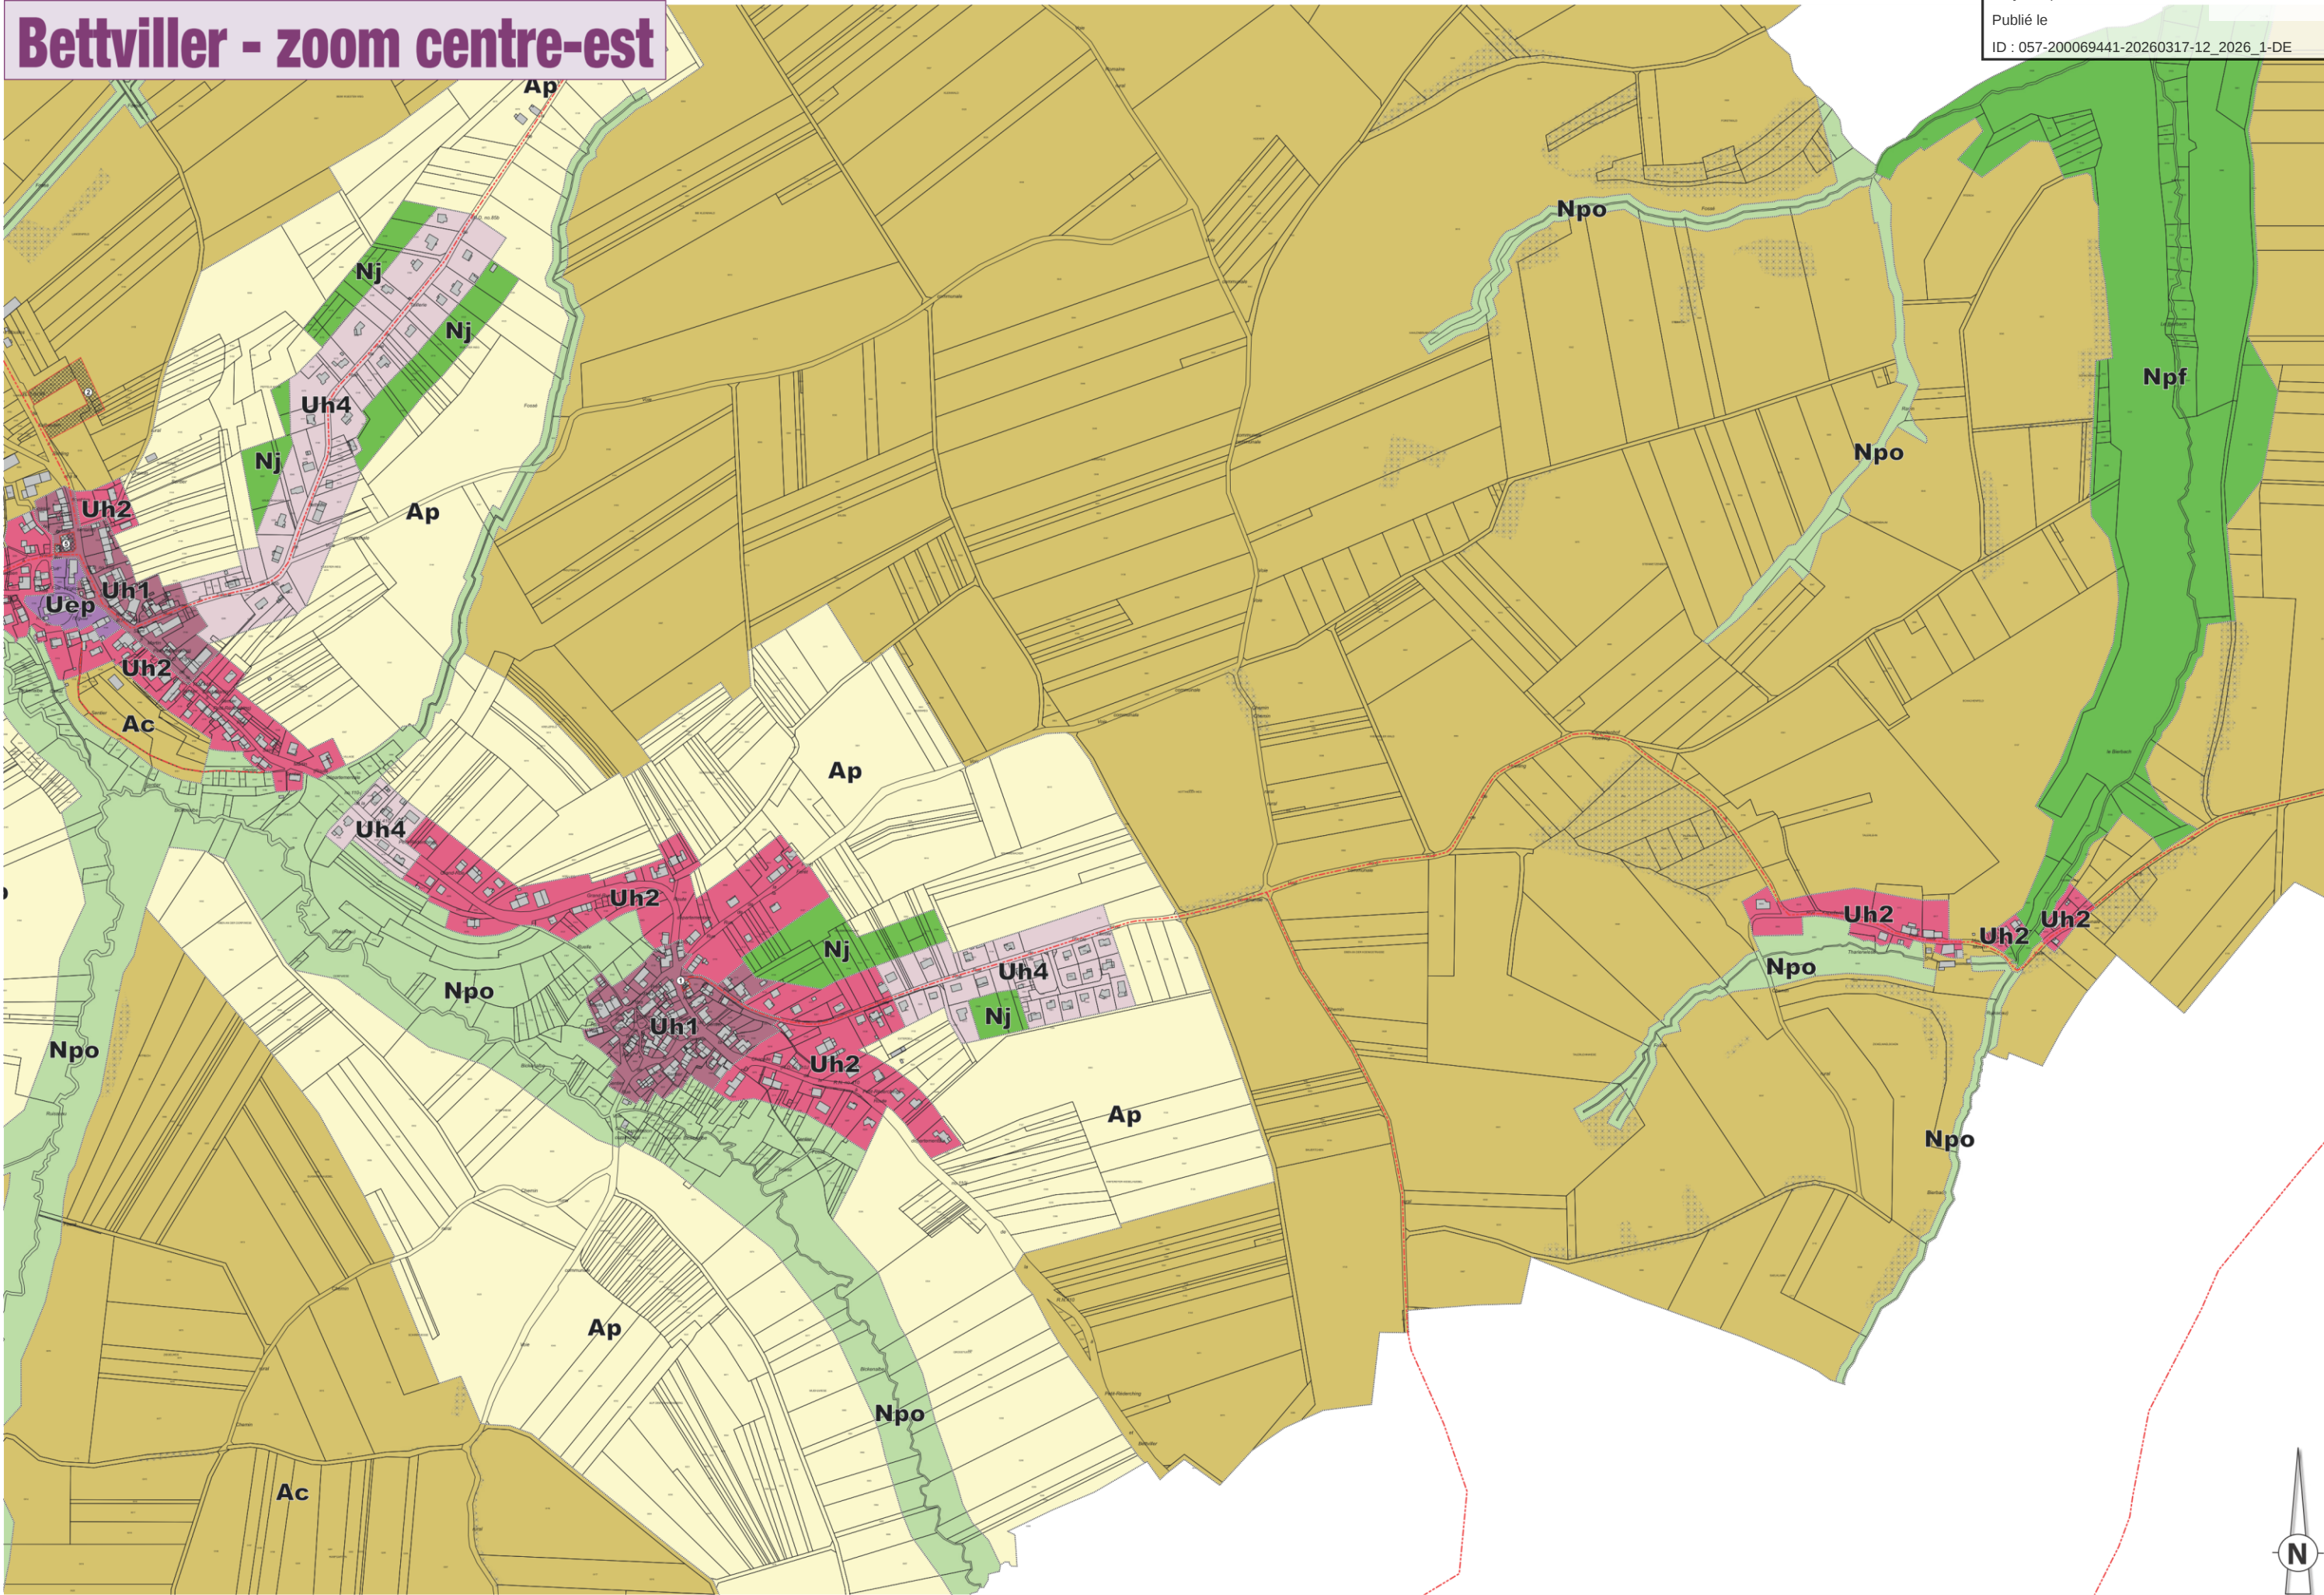


Bettviller - centre ouest

Envoyé en préfecture le 17/03/2026
Reçu en préfecture le 17/03/2026
Publié le
ID : 057-200069441-20260317-12_2026_1-DE

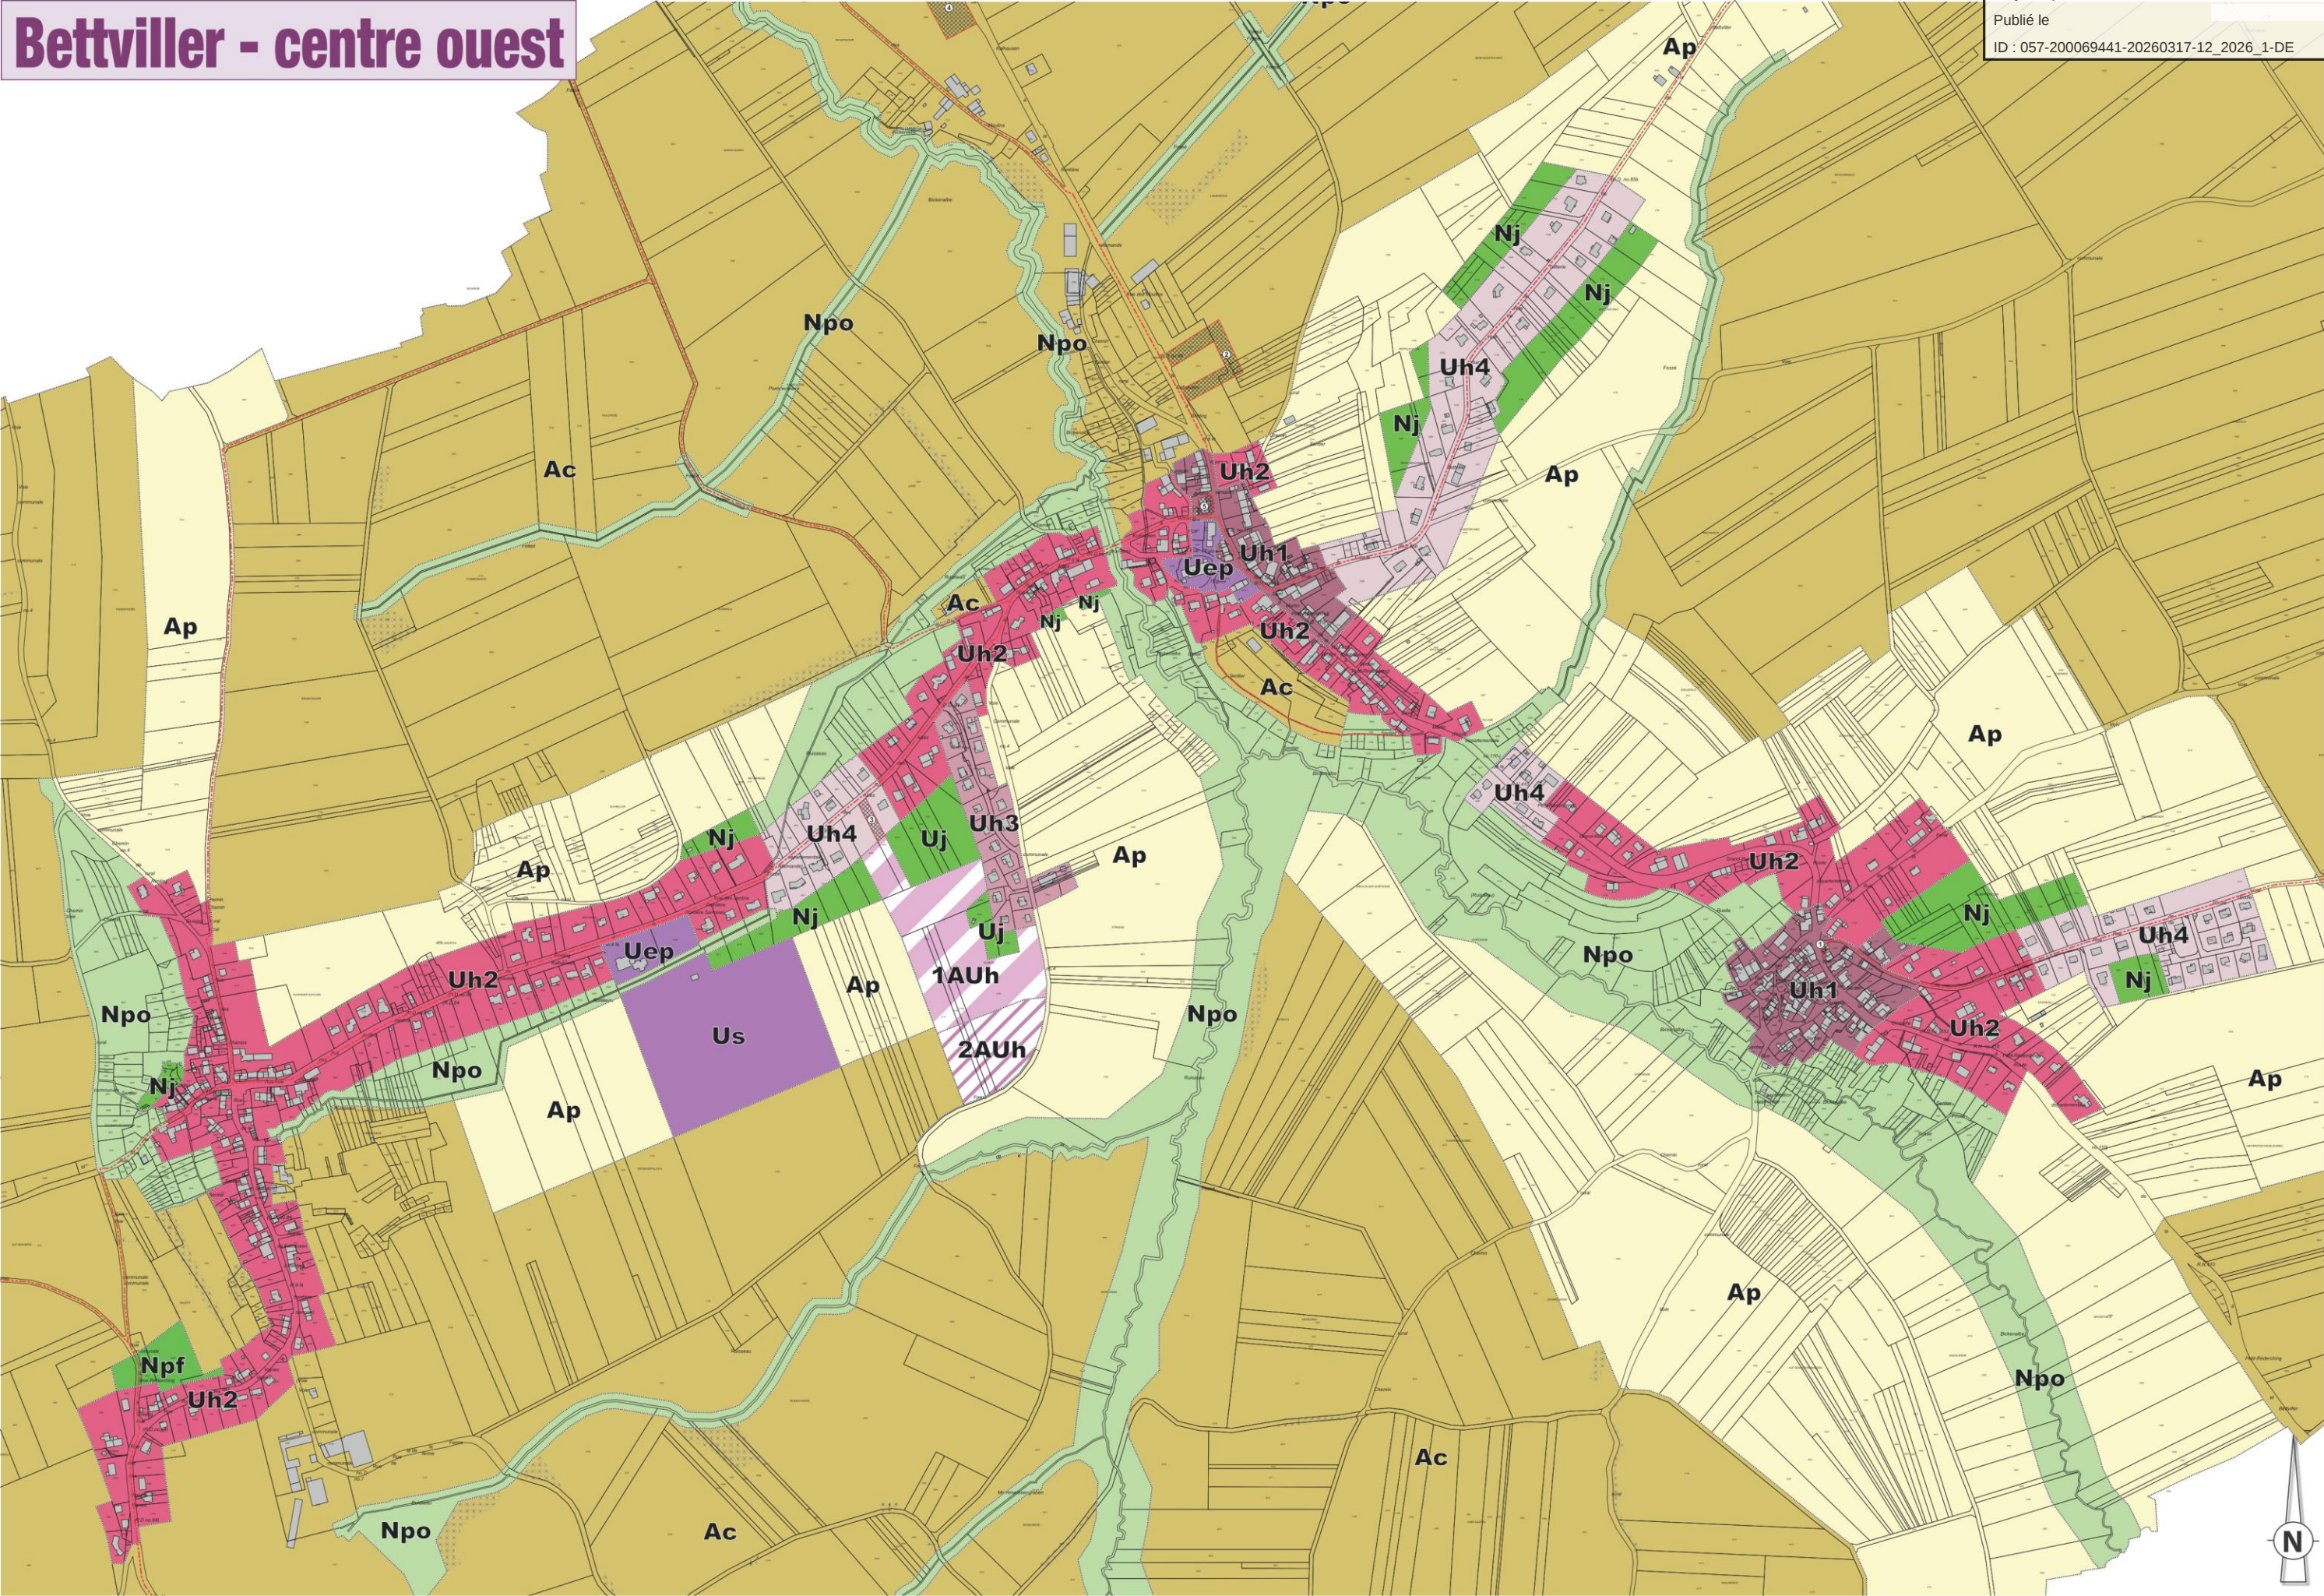


Bining - vue d'ensemble

Envoyé en préfecture le 17/03/2026
Reçu en préfecture le 17/03/2026
Publié le
ID : 057-200069441-20260317-12_2026_1-DE

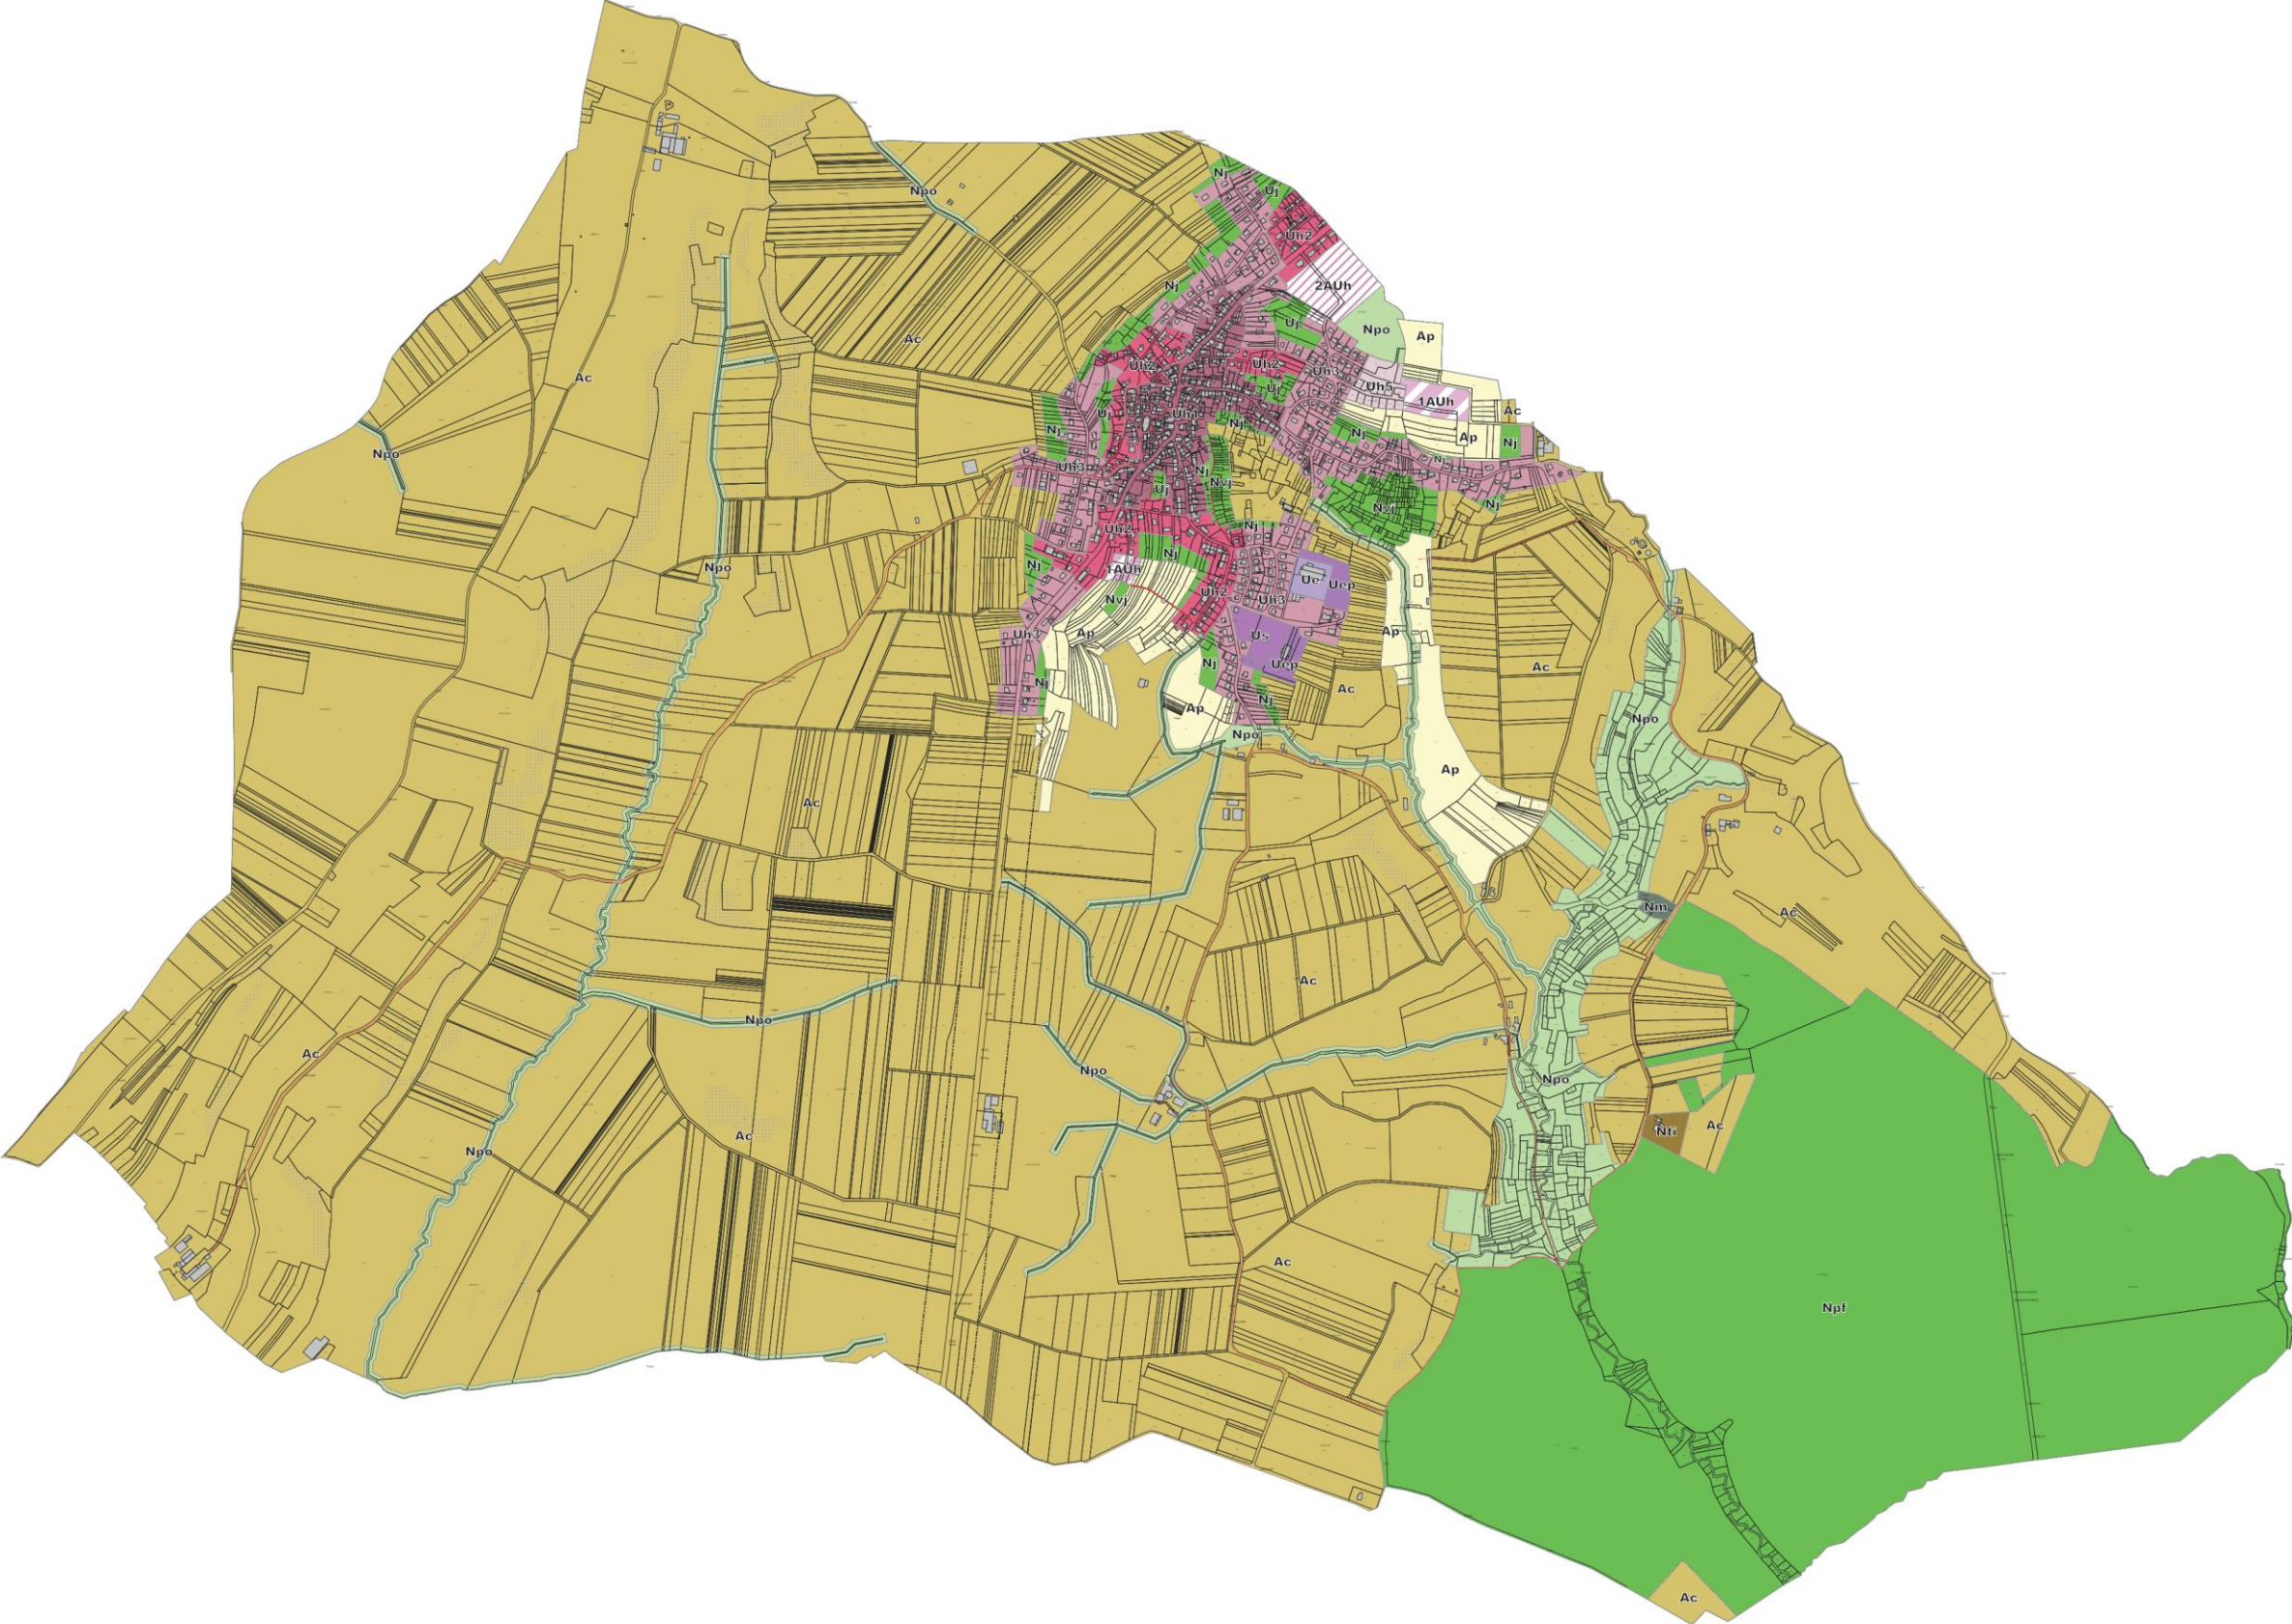


1/20000

Bining - zoom centre

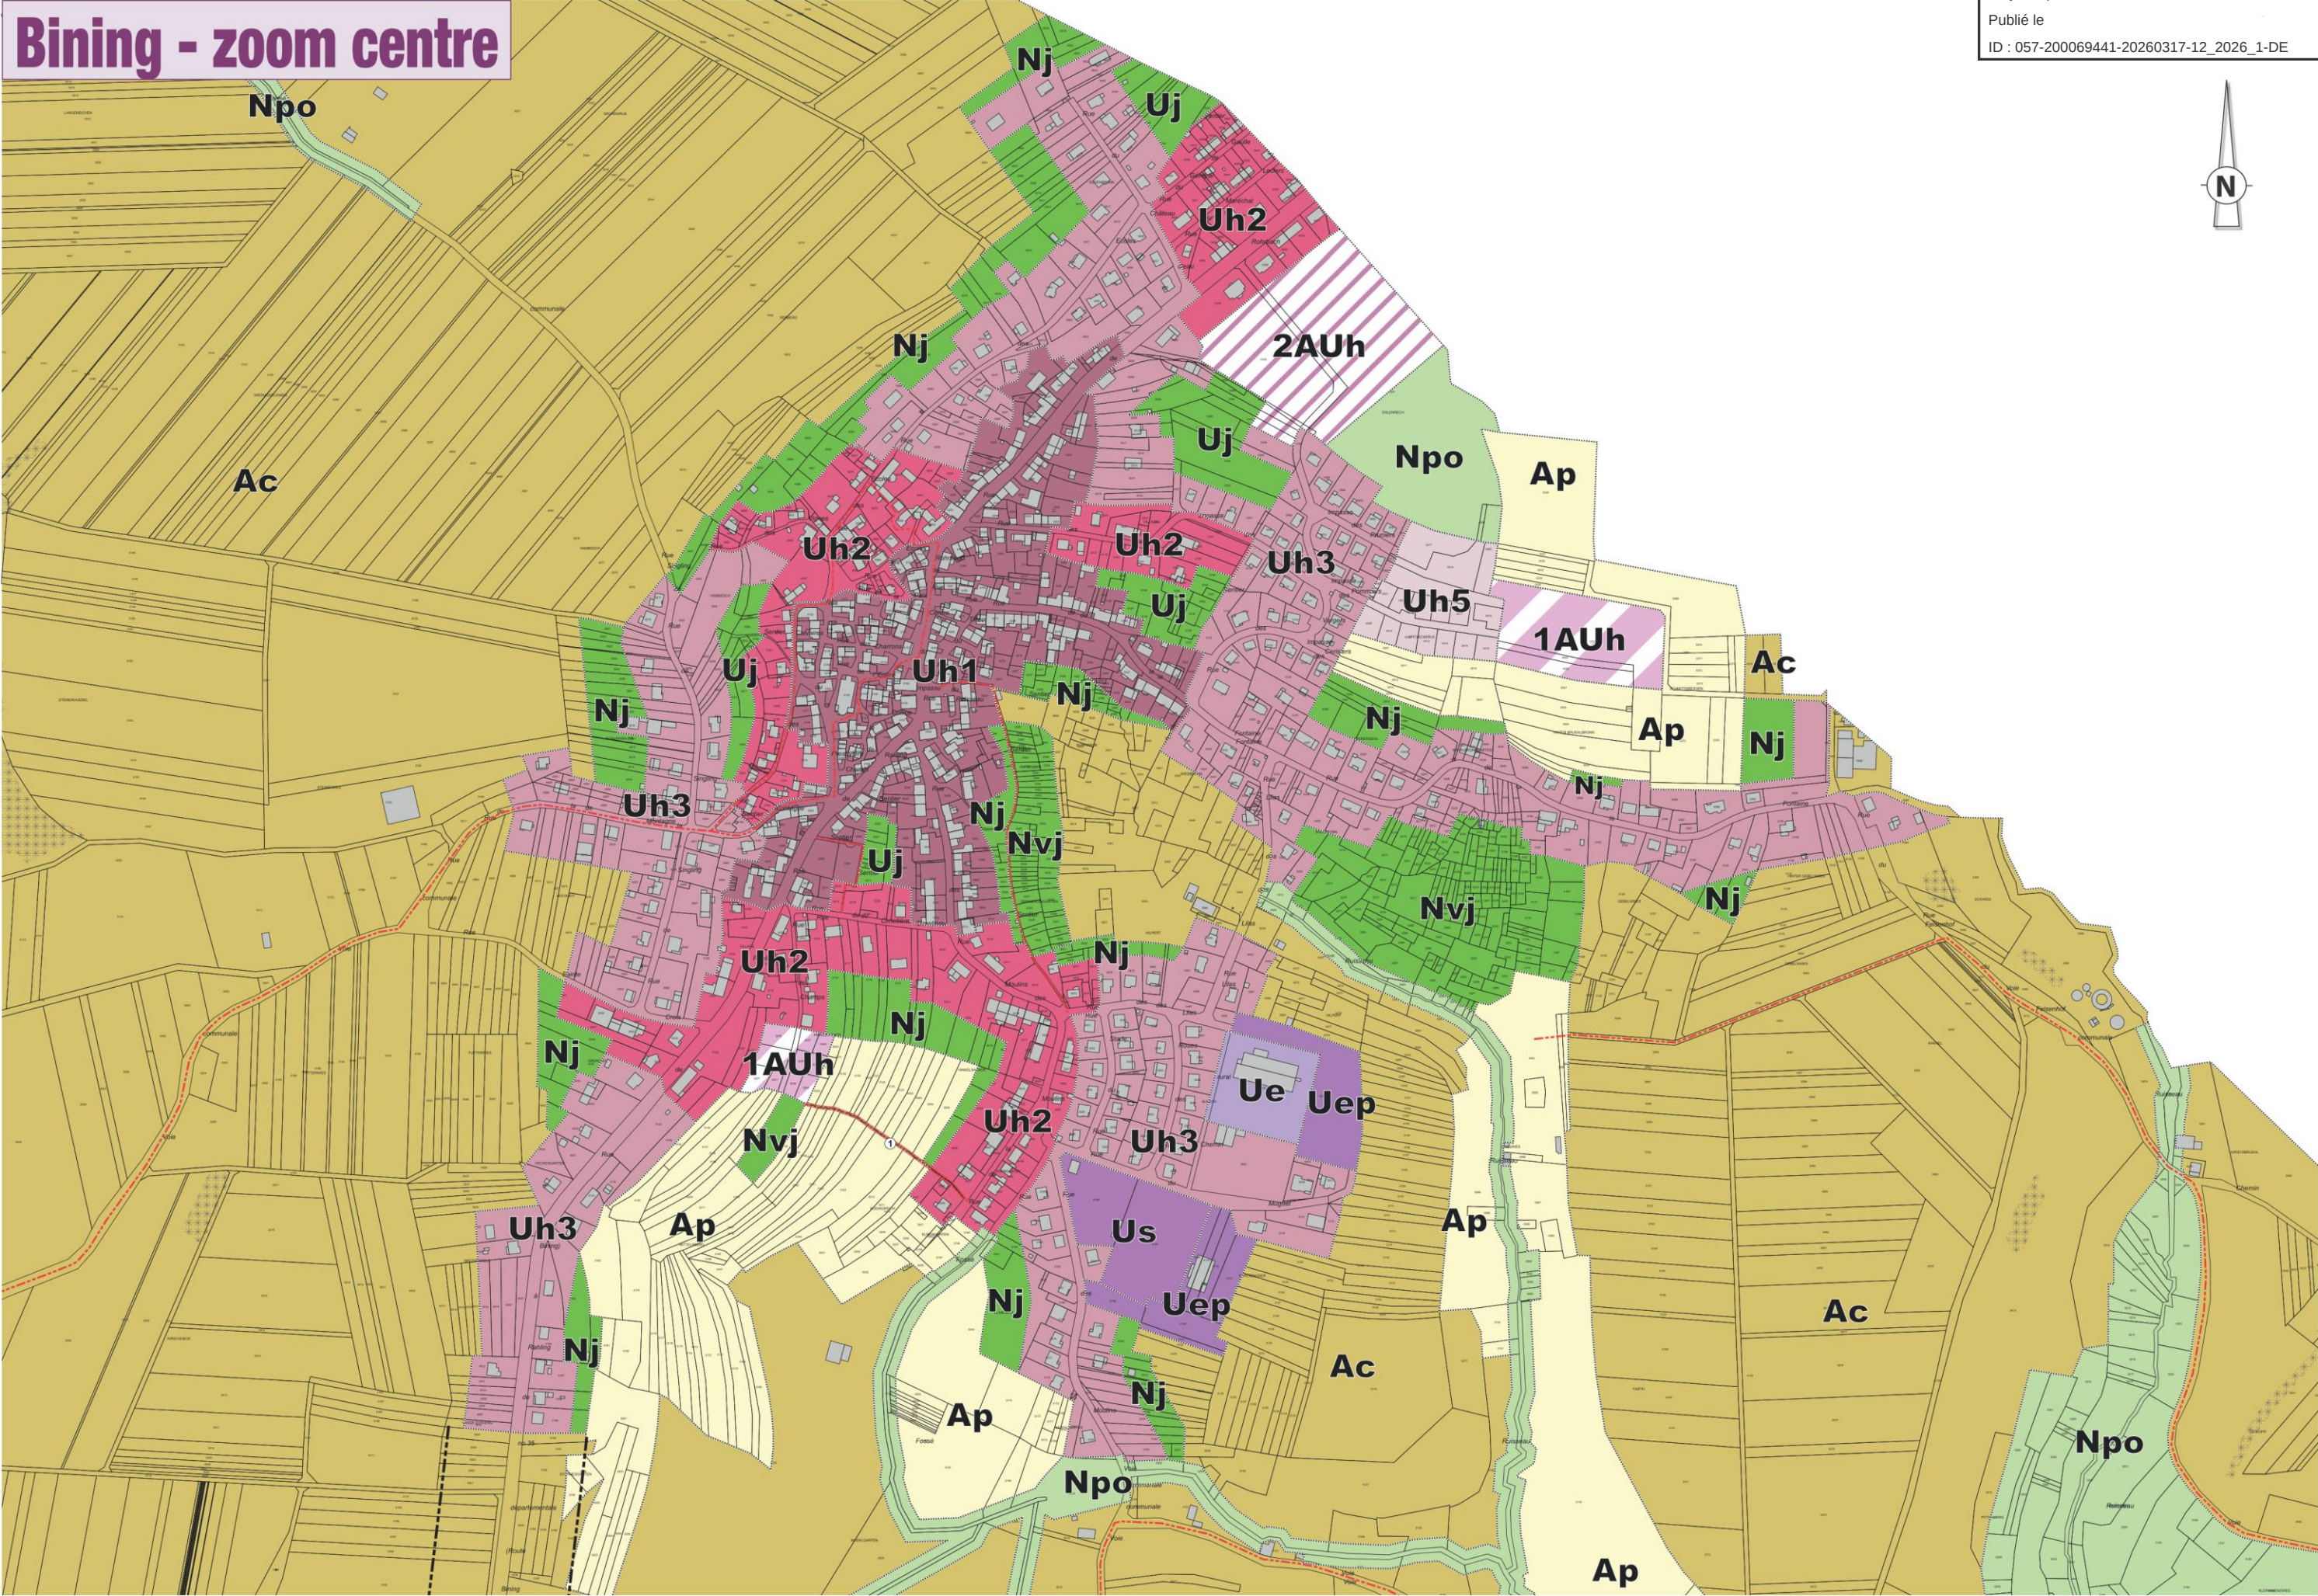

Etting - vue d'ensemble


Envoyé en préfecture le 17/03/2026
Reçu en préfecture le 17/03/2026
Publié le
ID : 057-200069441-20260317-12_2026_1-DE

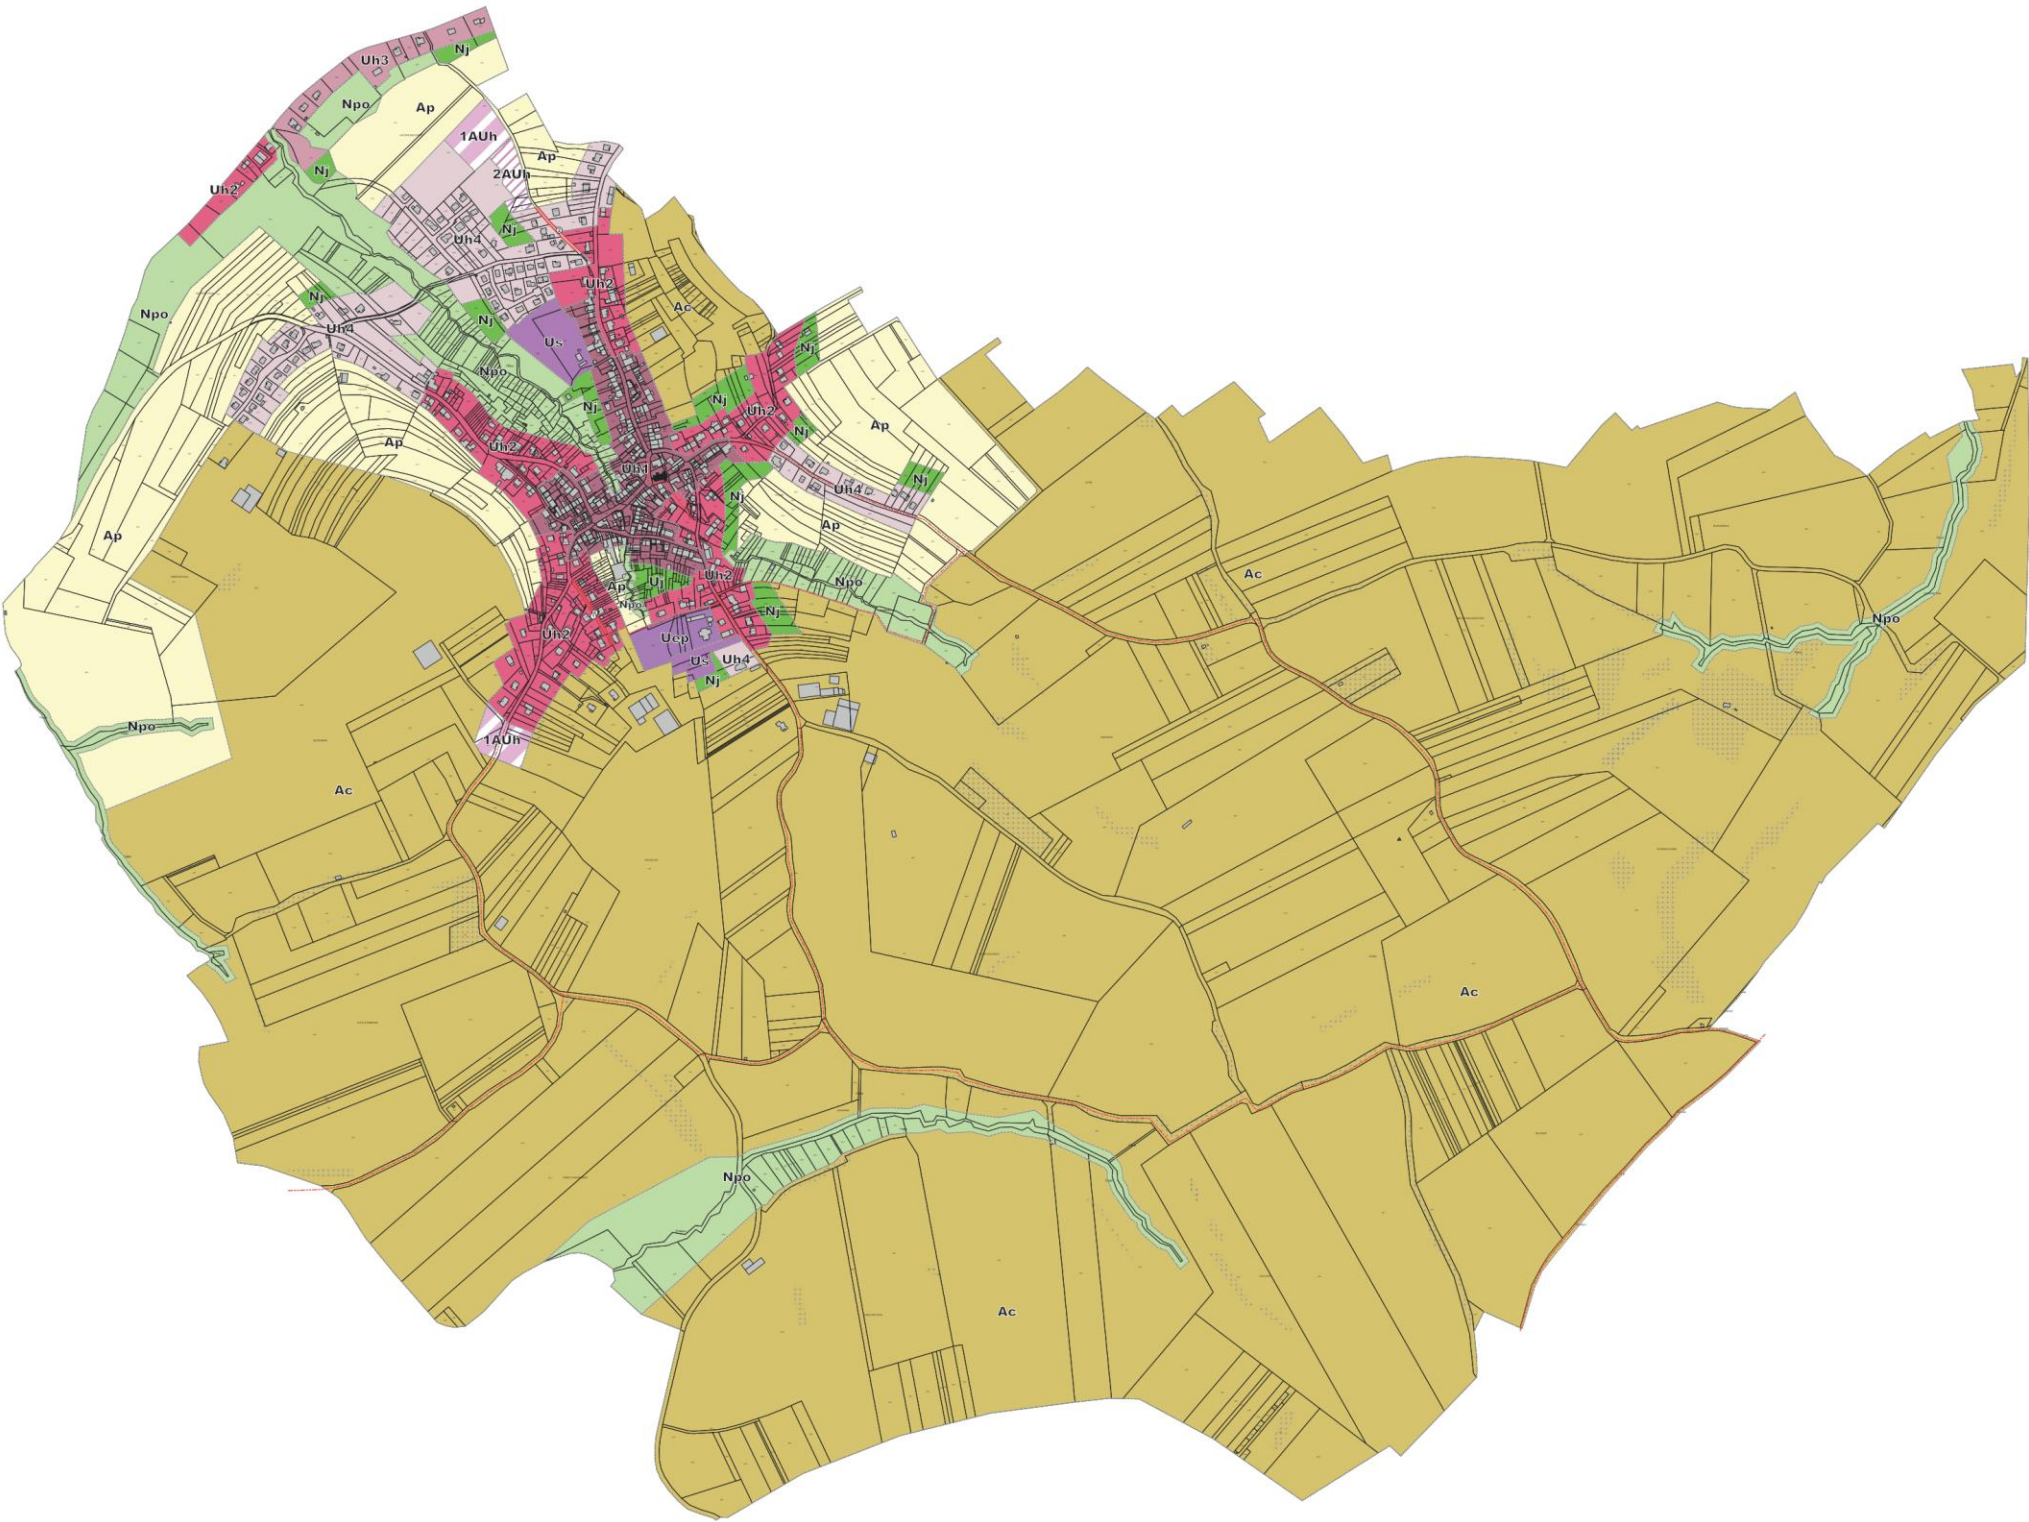

1/15000


Etting - zoom centre

Envoyé en préfecture le 17/03/2026
Reçu en préfecture le 17/03/2026
Publié le
ID : 057-200069441-20260317-12_2026_1-DE

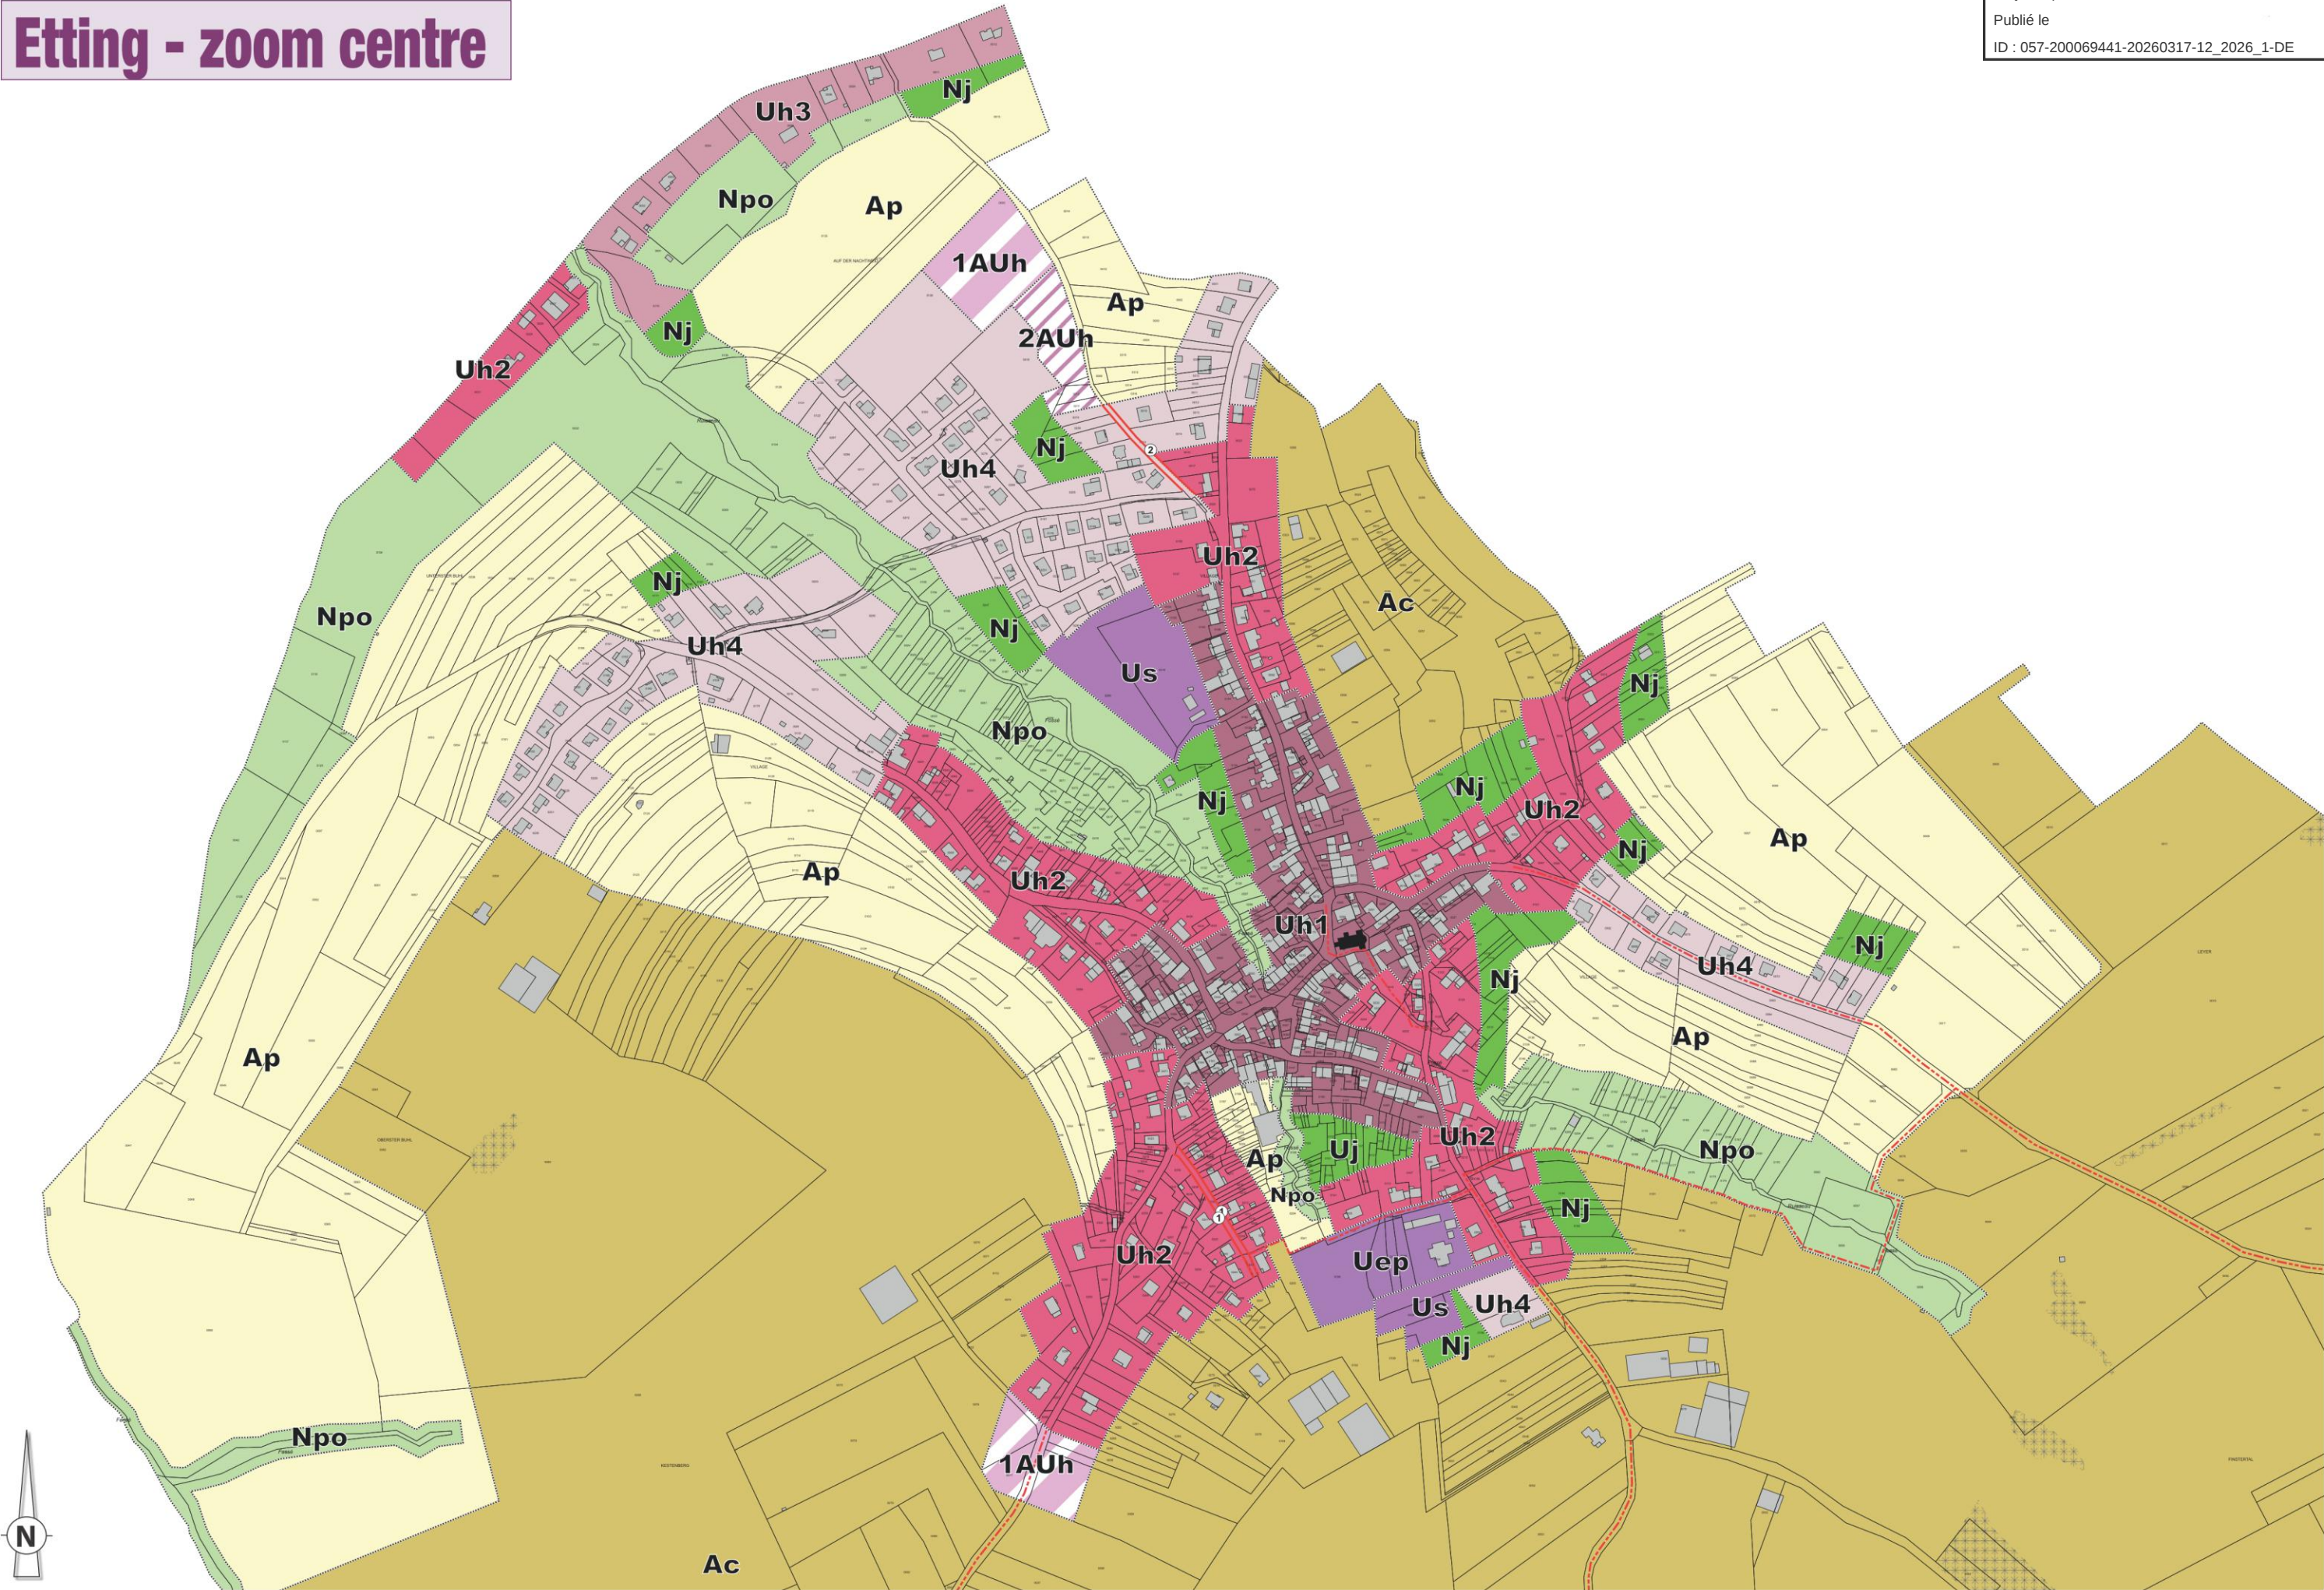

Gros-Réderching - vue d'ensemble

Envoyé en préfecture le 17/03/2026
Reçu en préfecture le 17/03/2026
Publié le
ID : 057-200069441-20260317-12_2026_1-DE

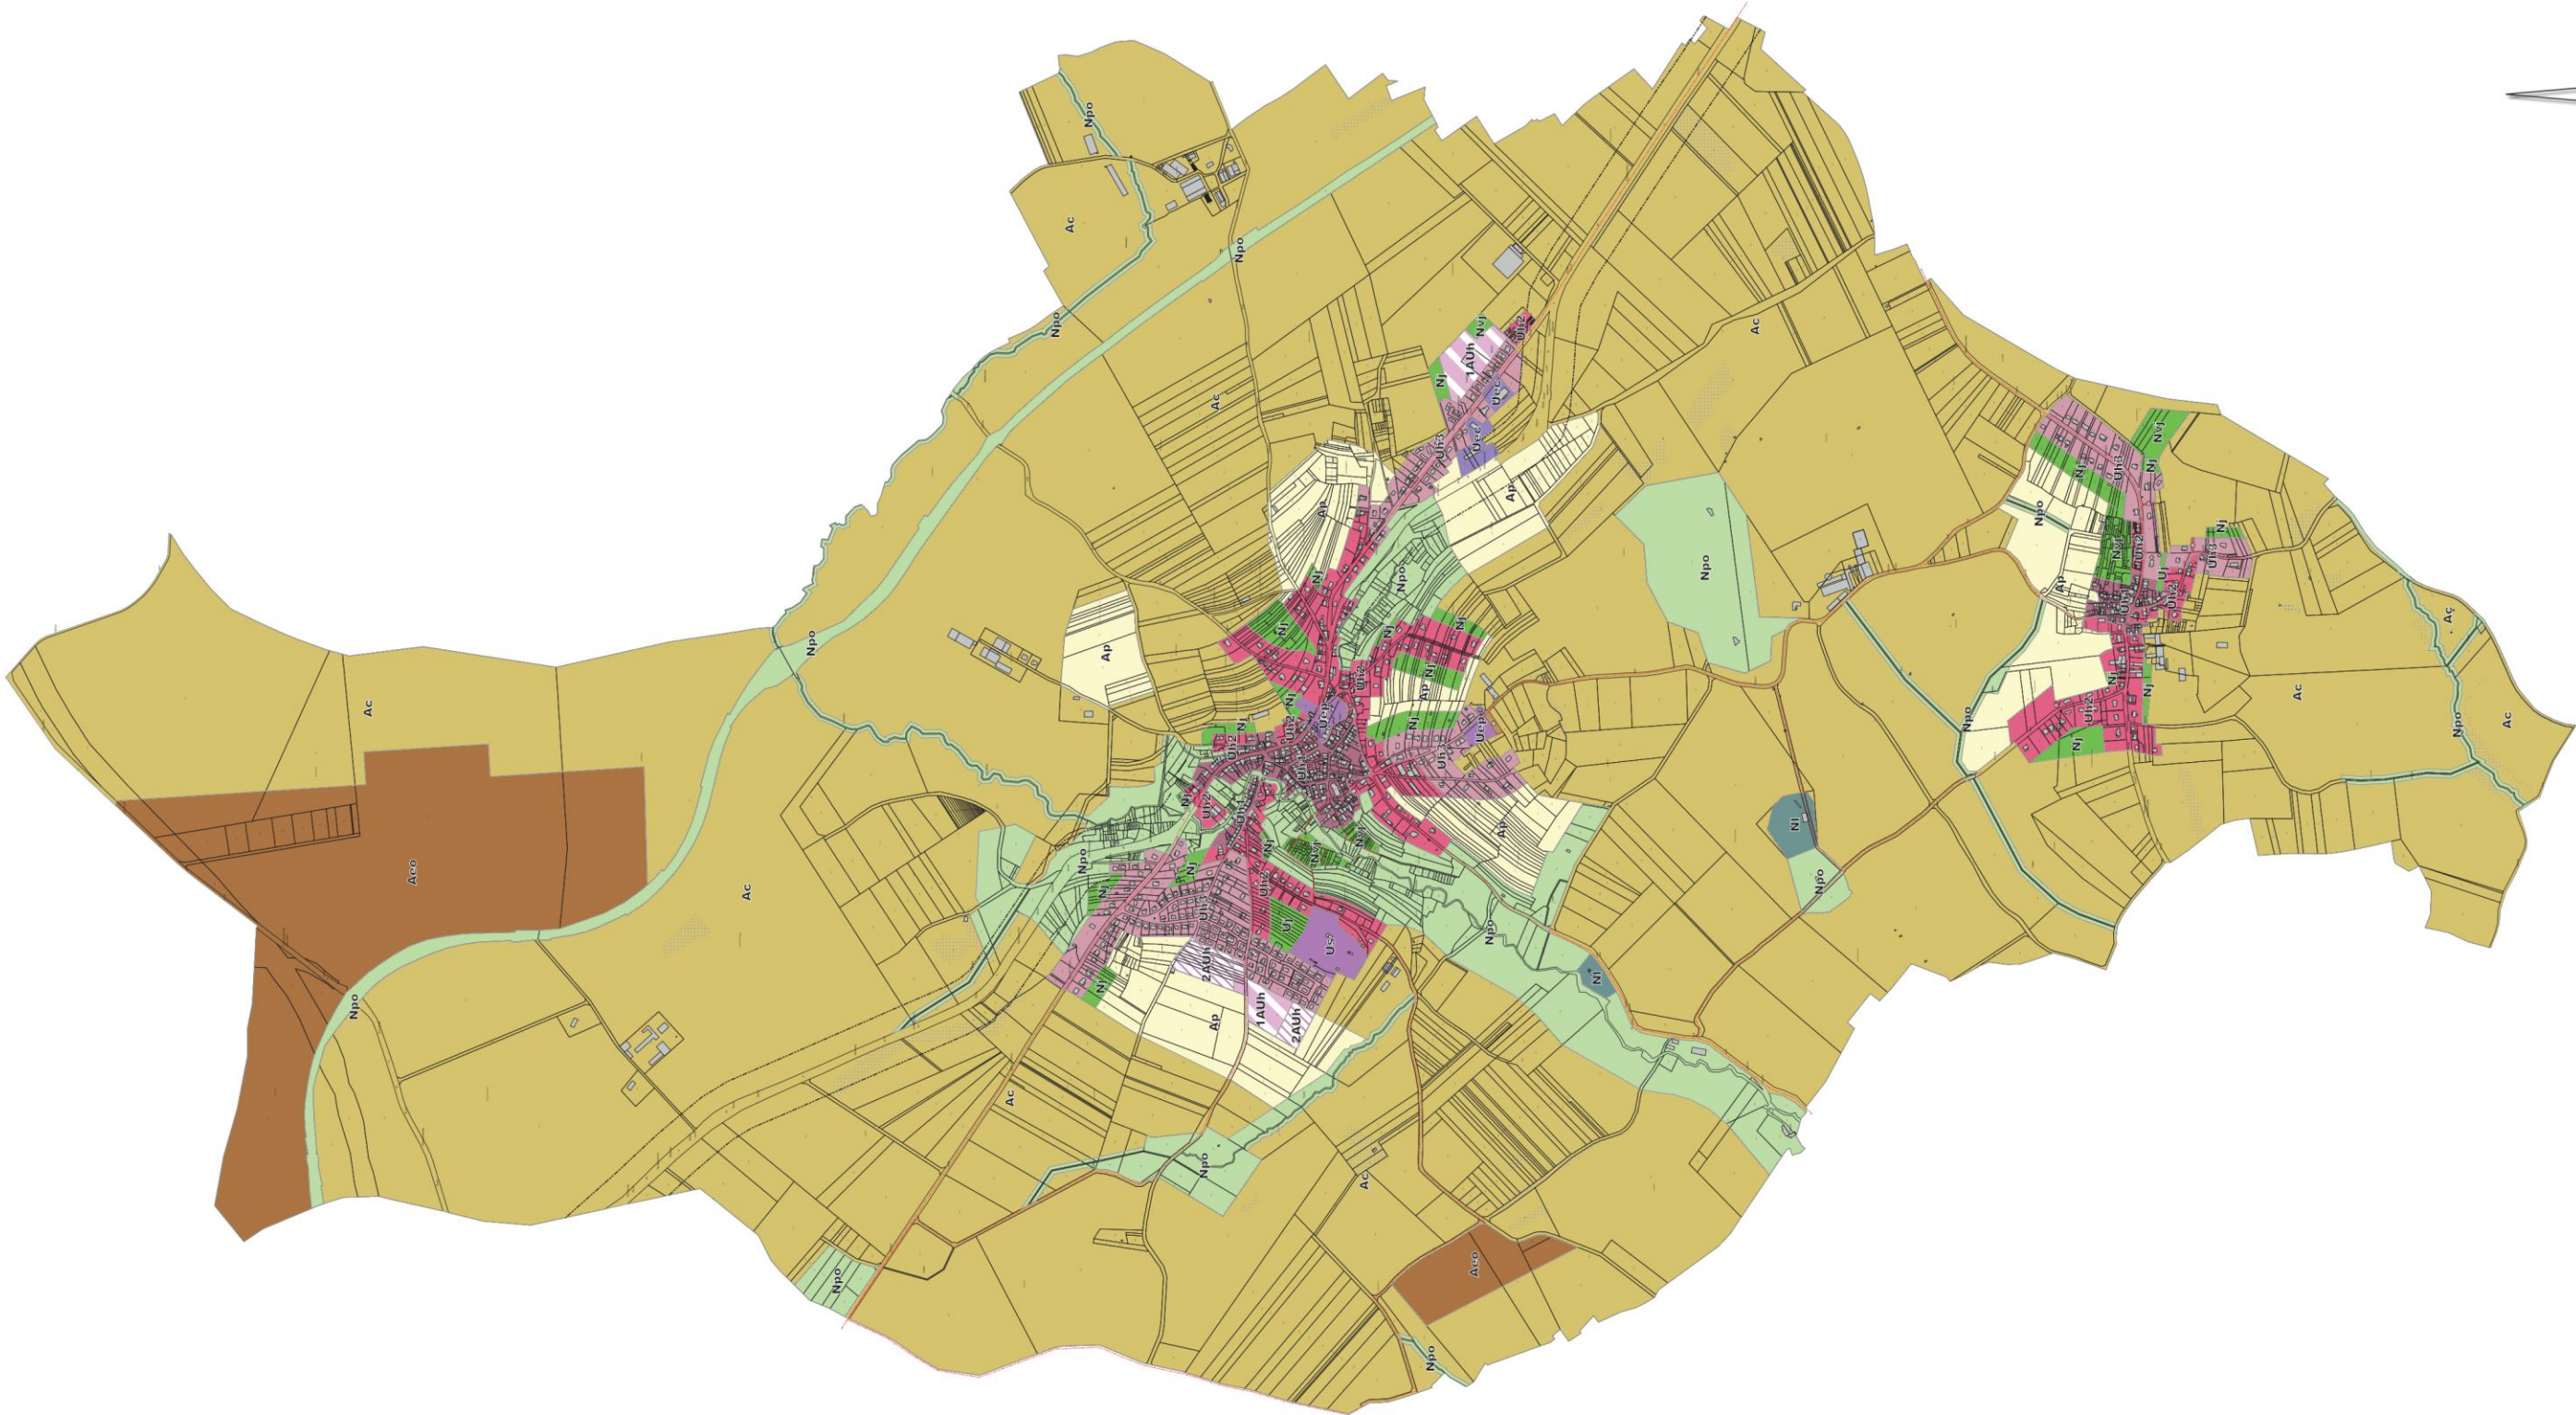


1/20000



Gros-Réderching - zoom centre


Envoyé en préfecture le 17/03/2026
Reçu en préfecture le 17/03/2026
Publié le
ID : 057-200069441-20260317-12_2026_1-DE

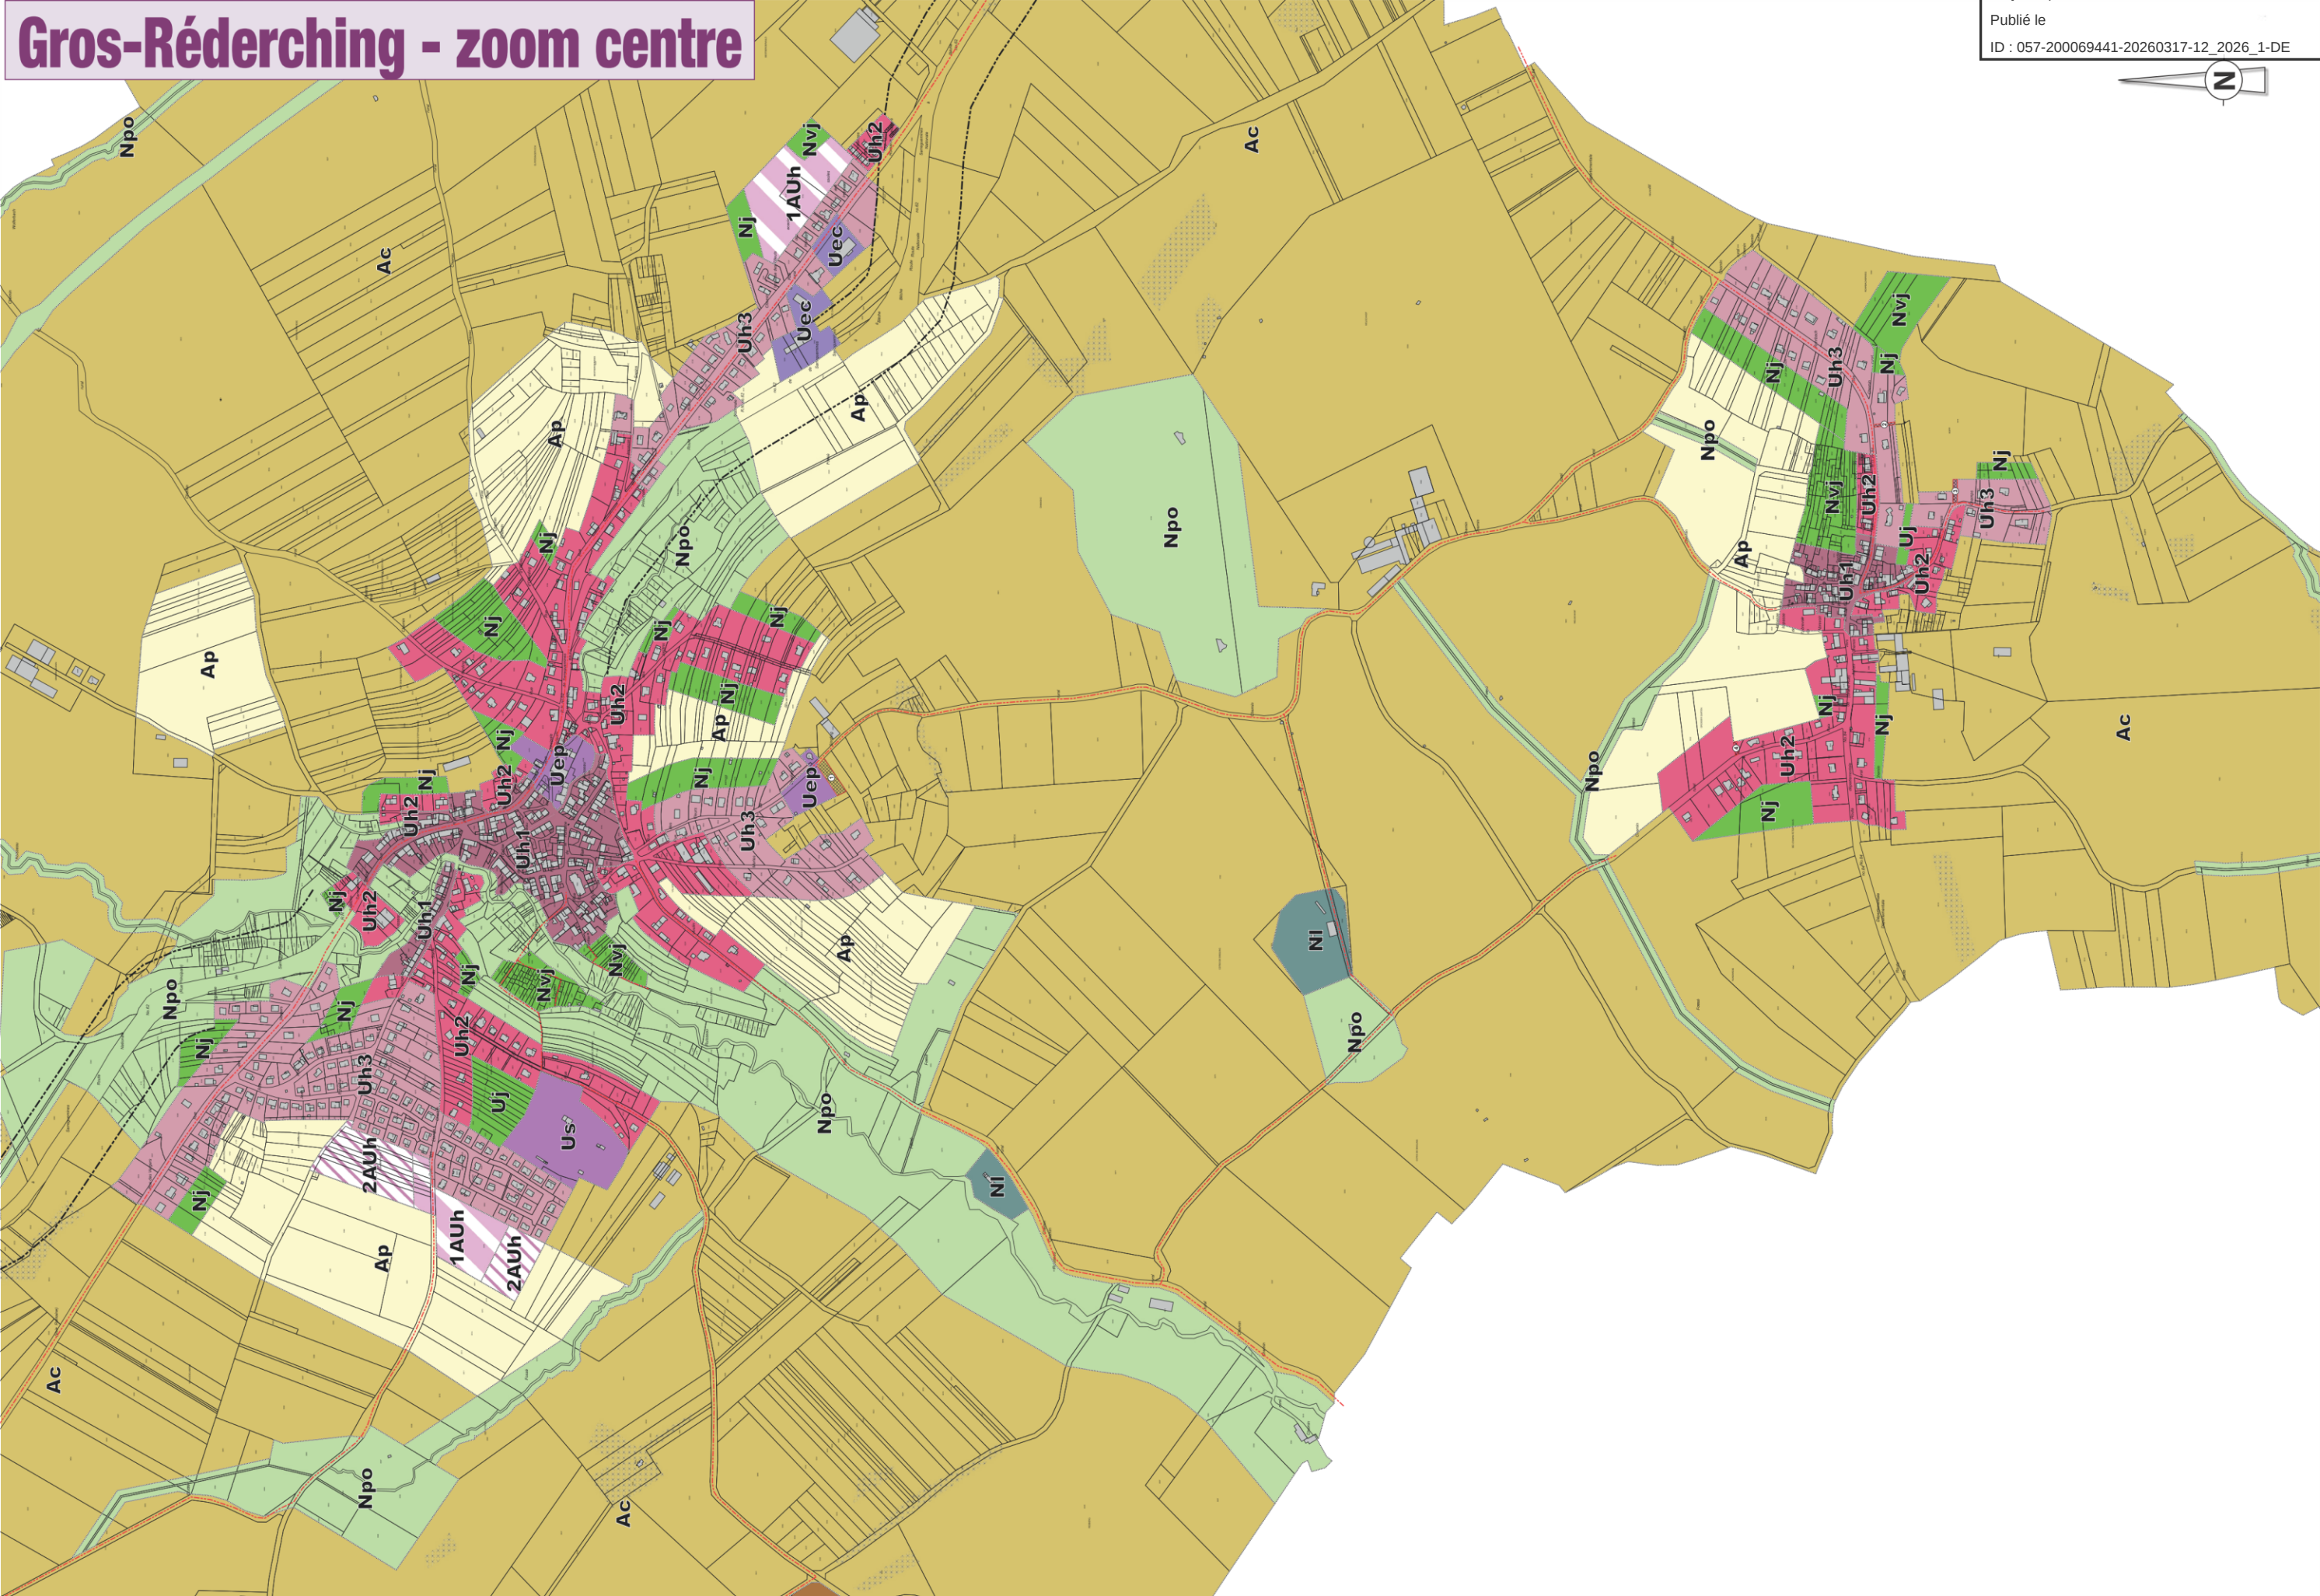

Petit-Réderching - vue d'ensemble


Envoyé en préfecture le 17/03/2026
Reçu en préfecture le 17/03/2026
Publié le
ID : 057-200069441-20260317-12_2026_1-DE

Secteur du territoire concerné par une annulation partielle.
Contacter la CCPB.

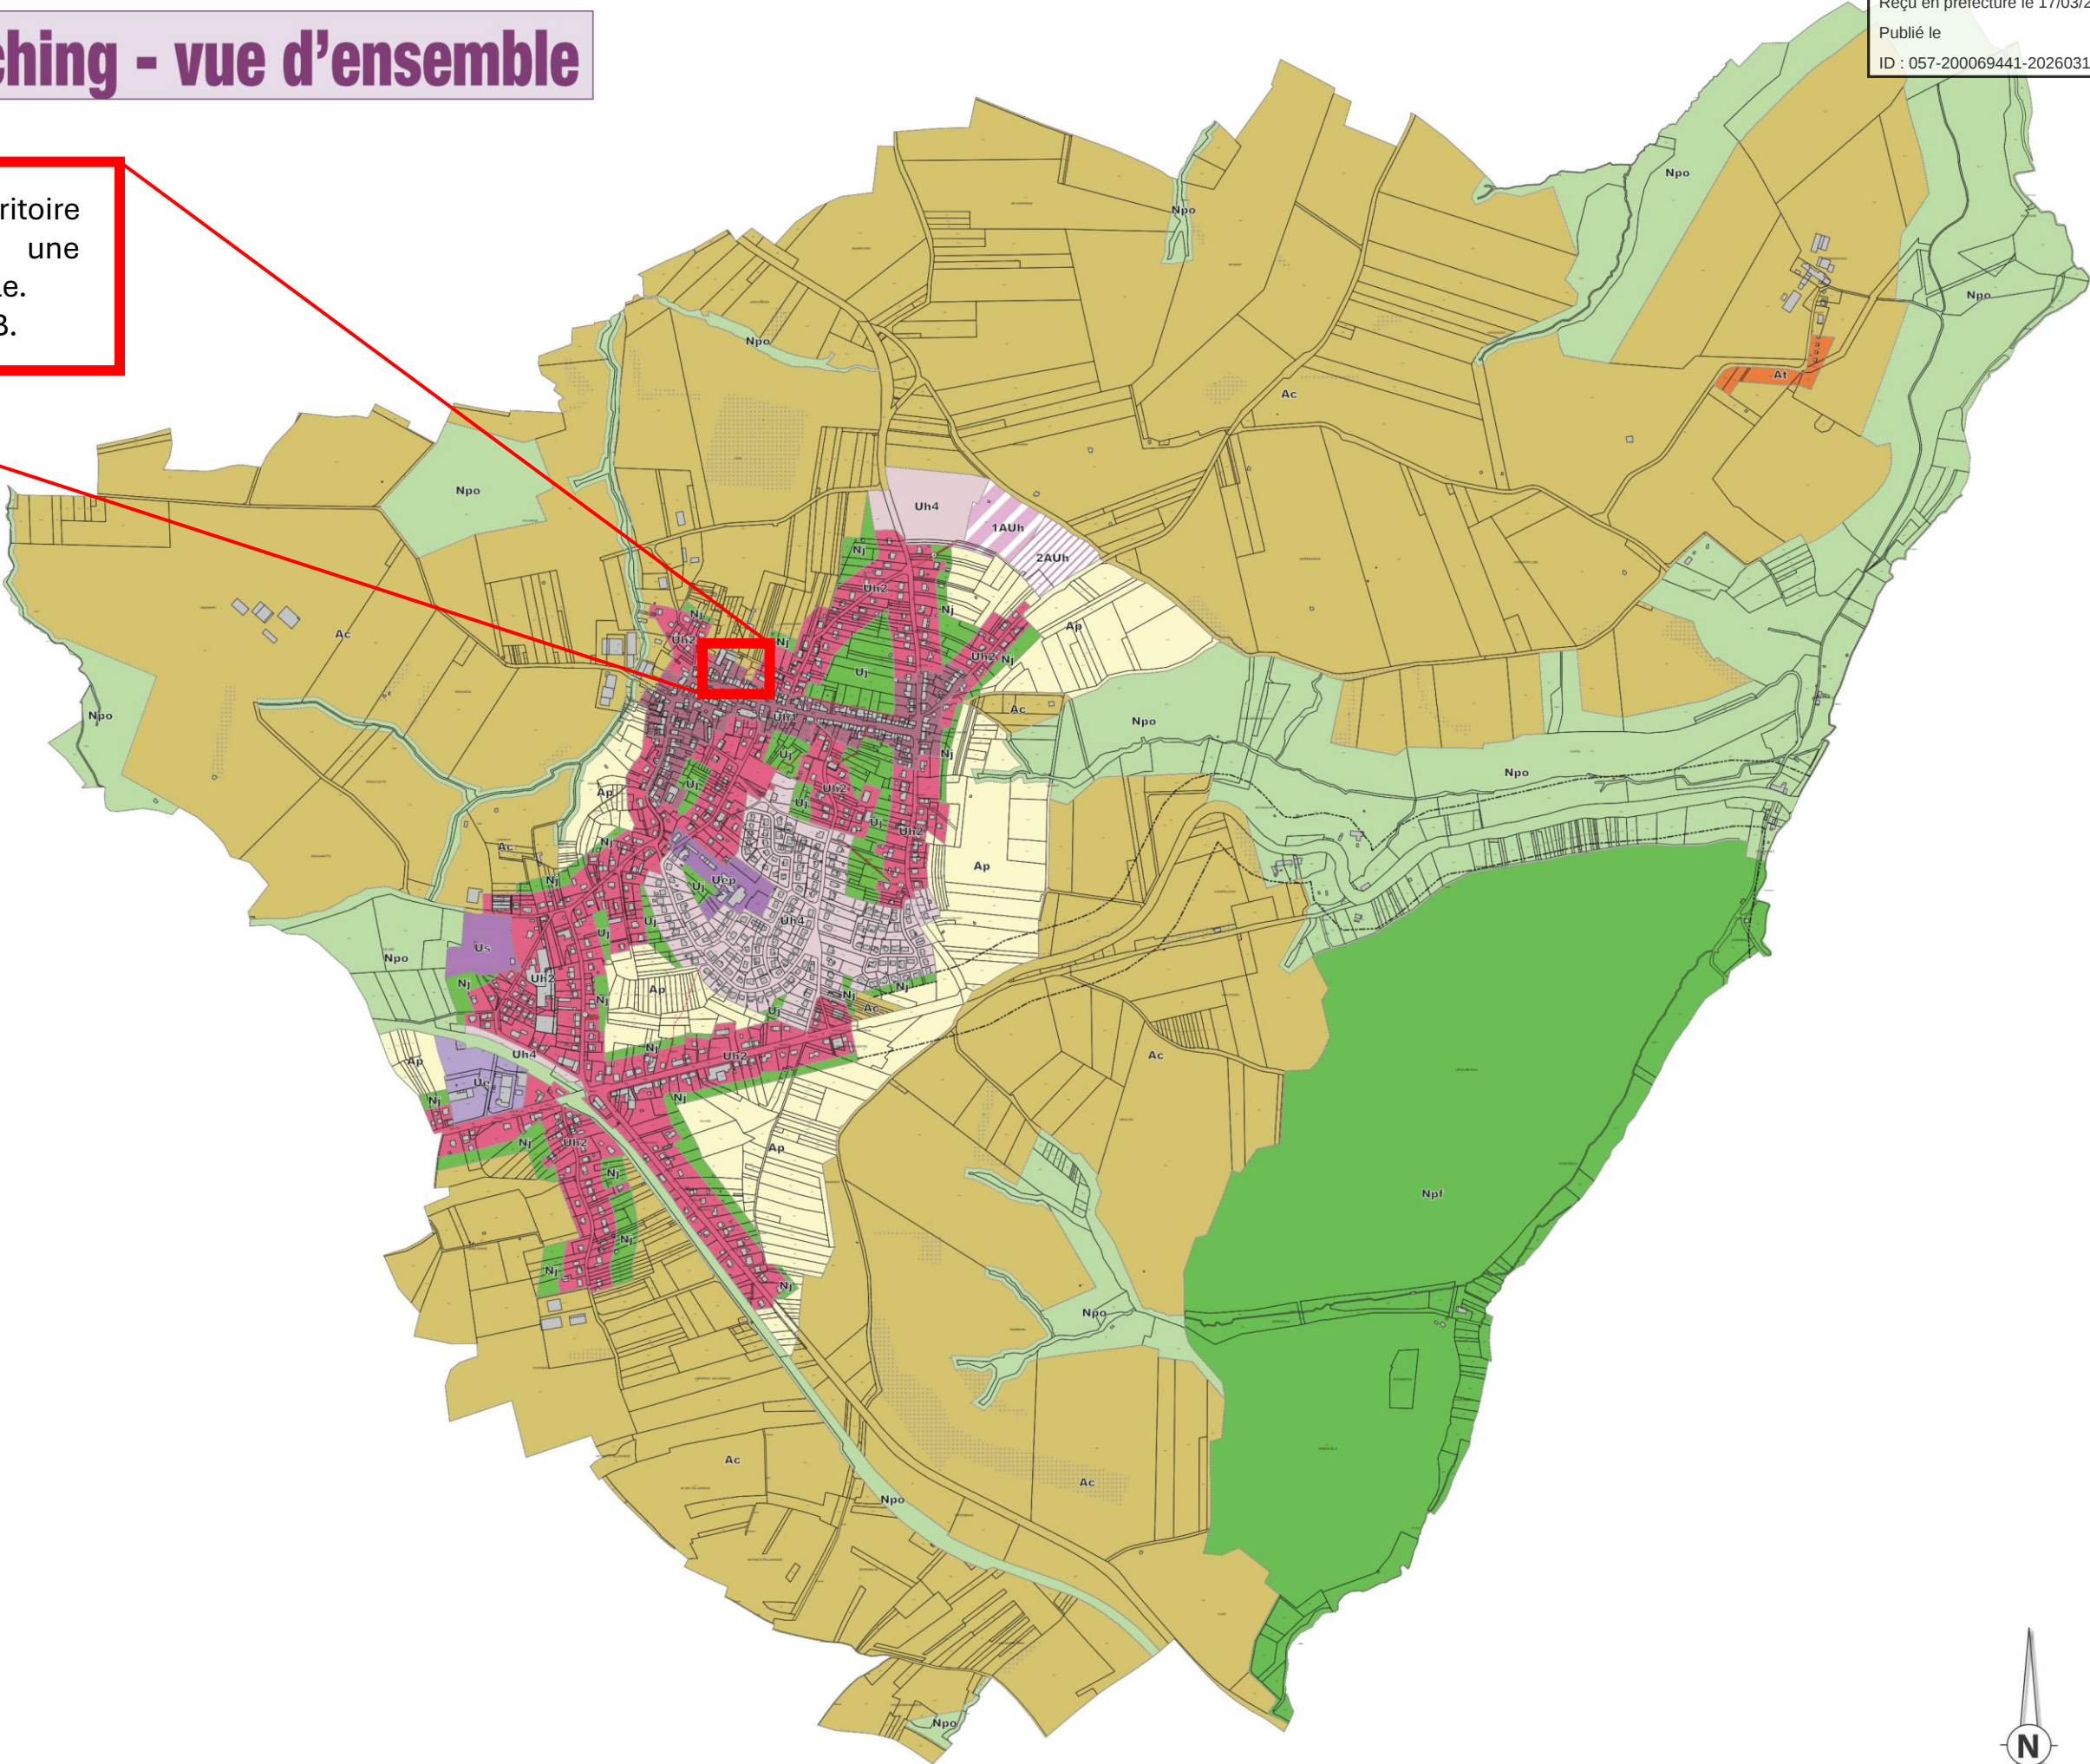


Petit-Réderching

Secteur du territoire concerné par une annulation partielle.
Contacter la CCPB.

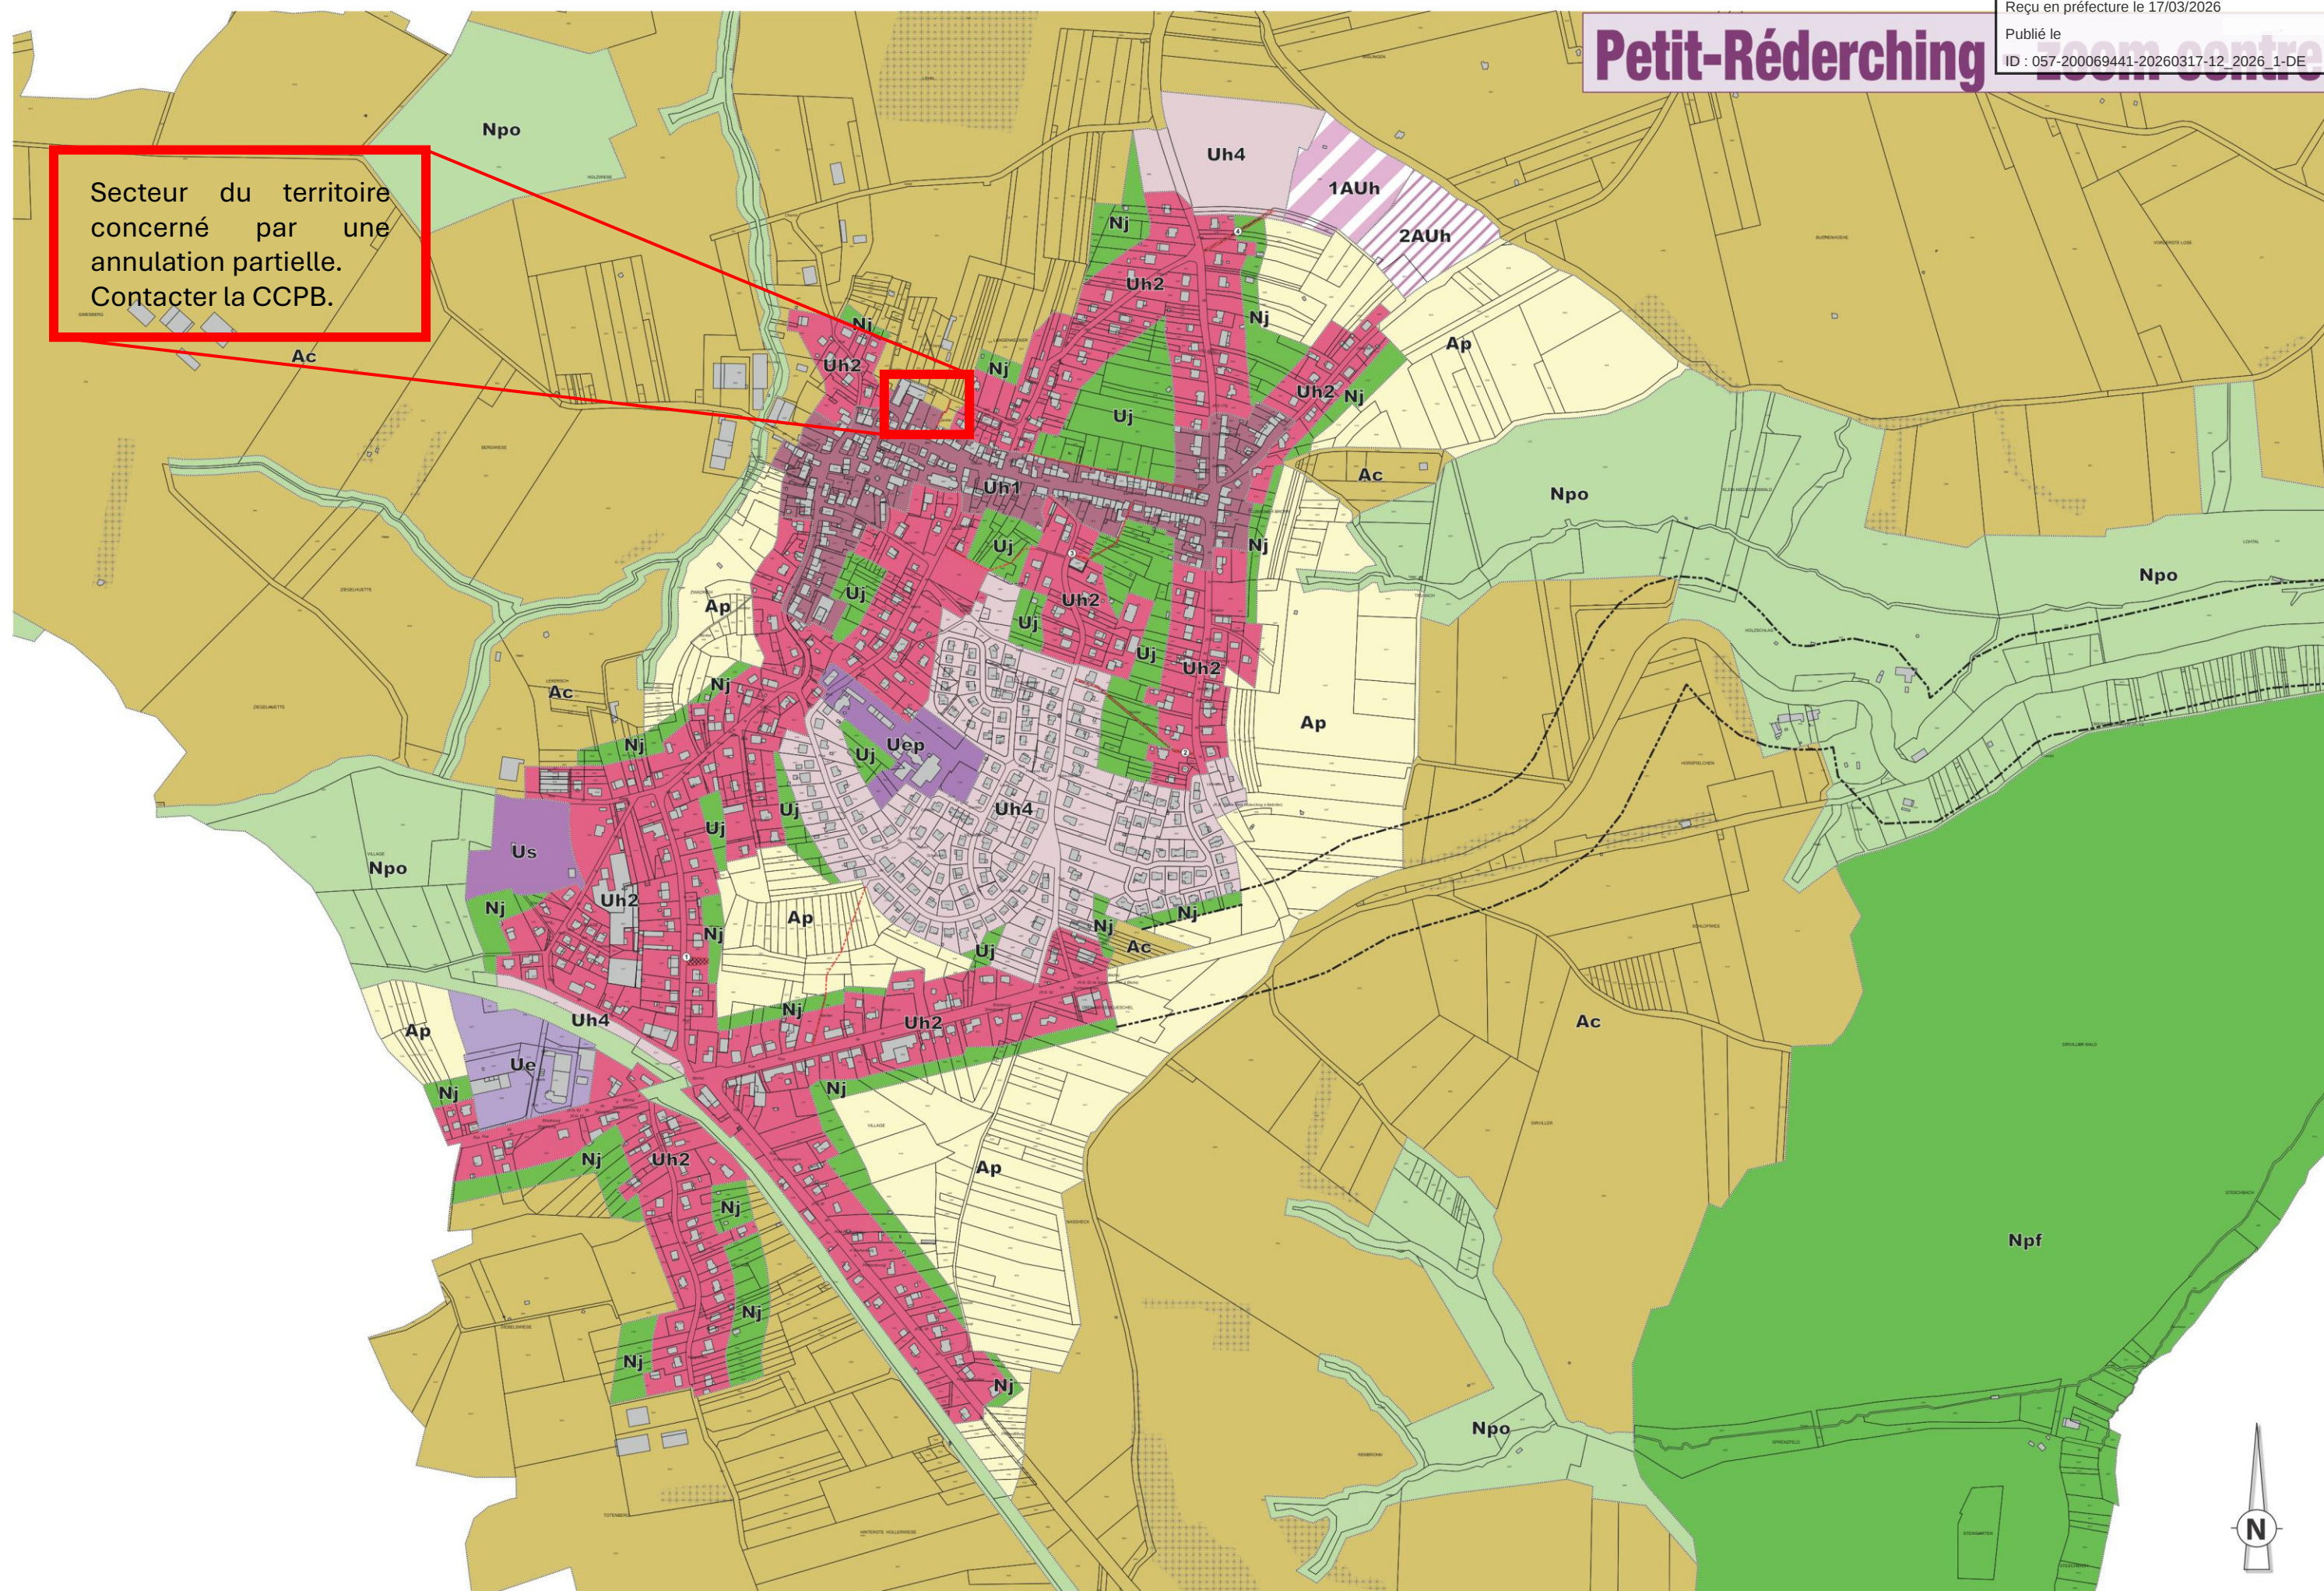

Rahling - vue d'ensemble

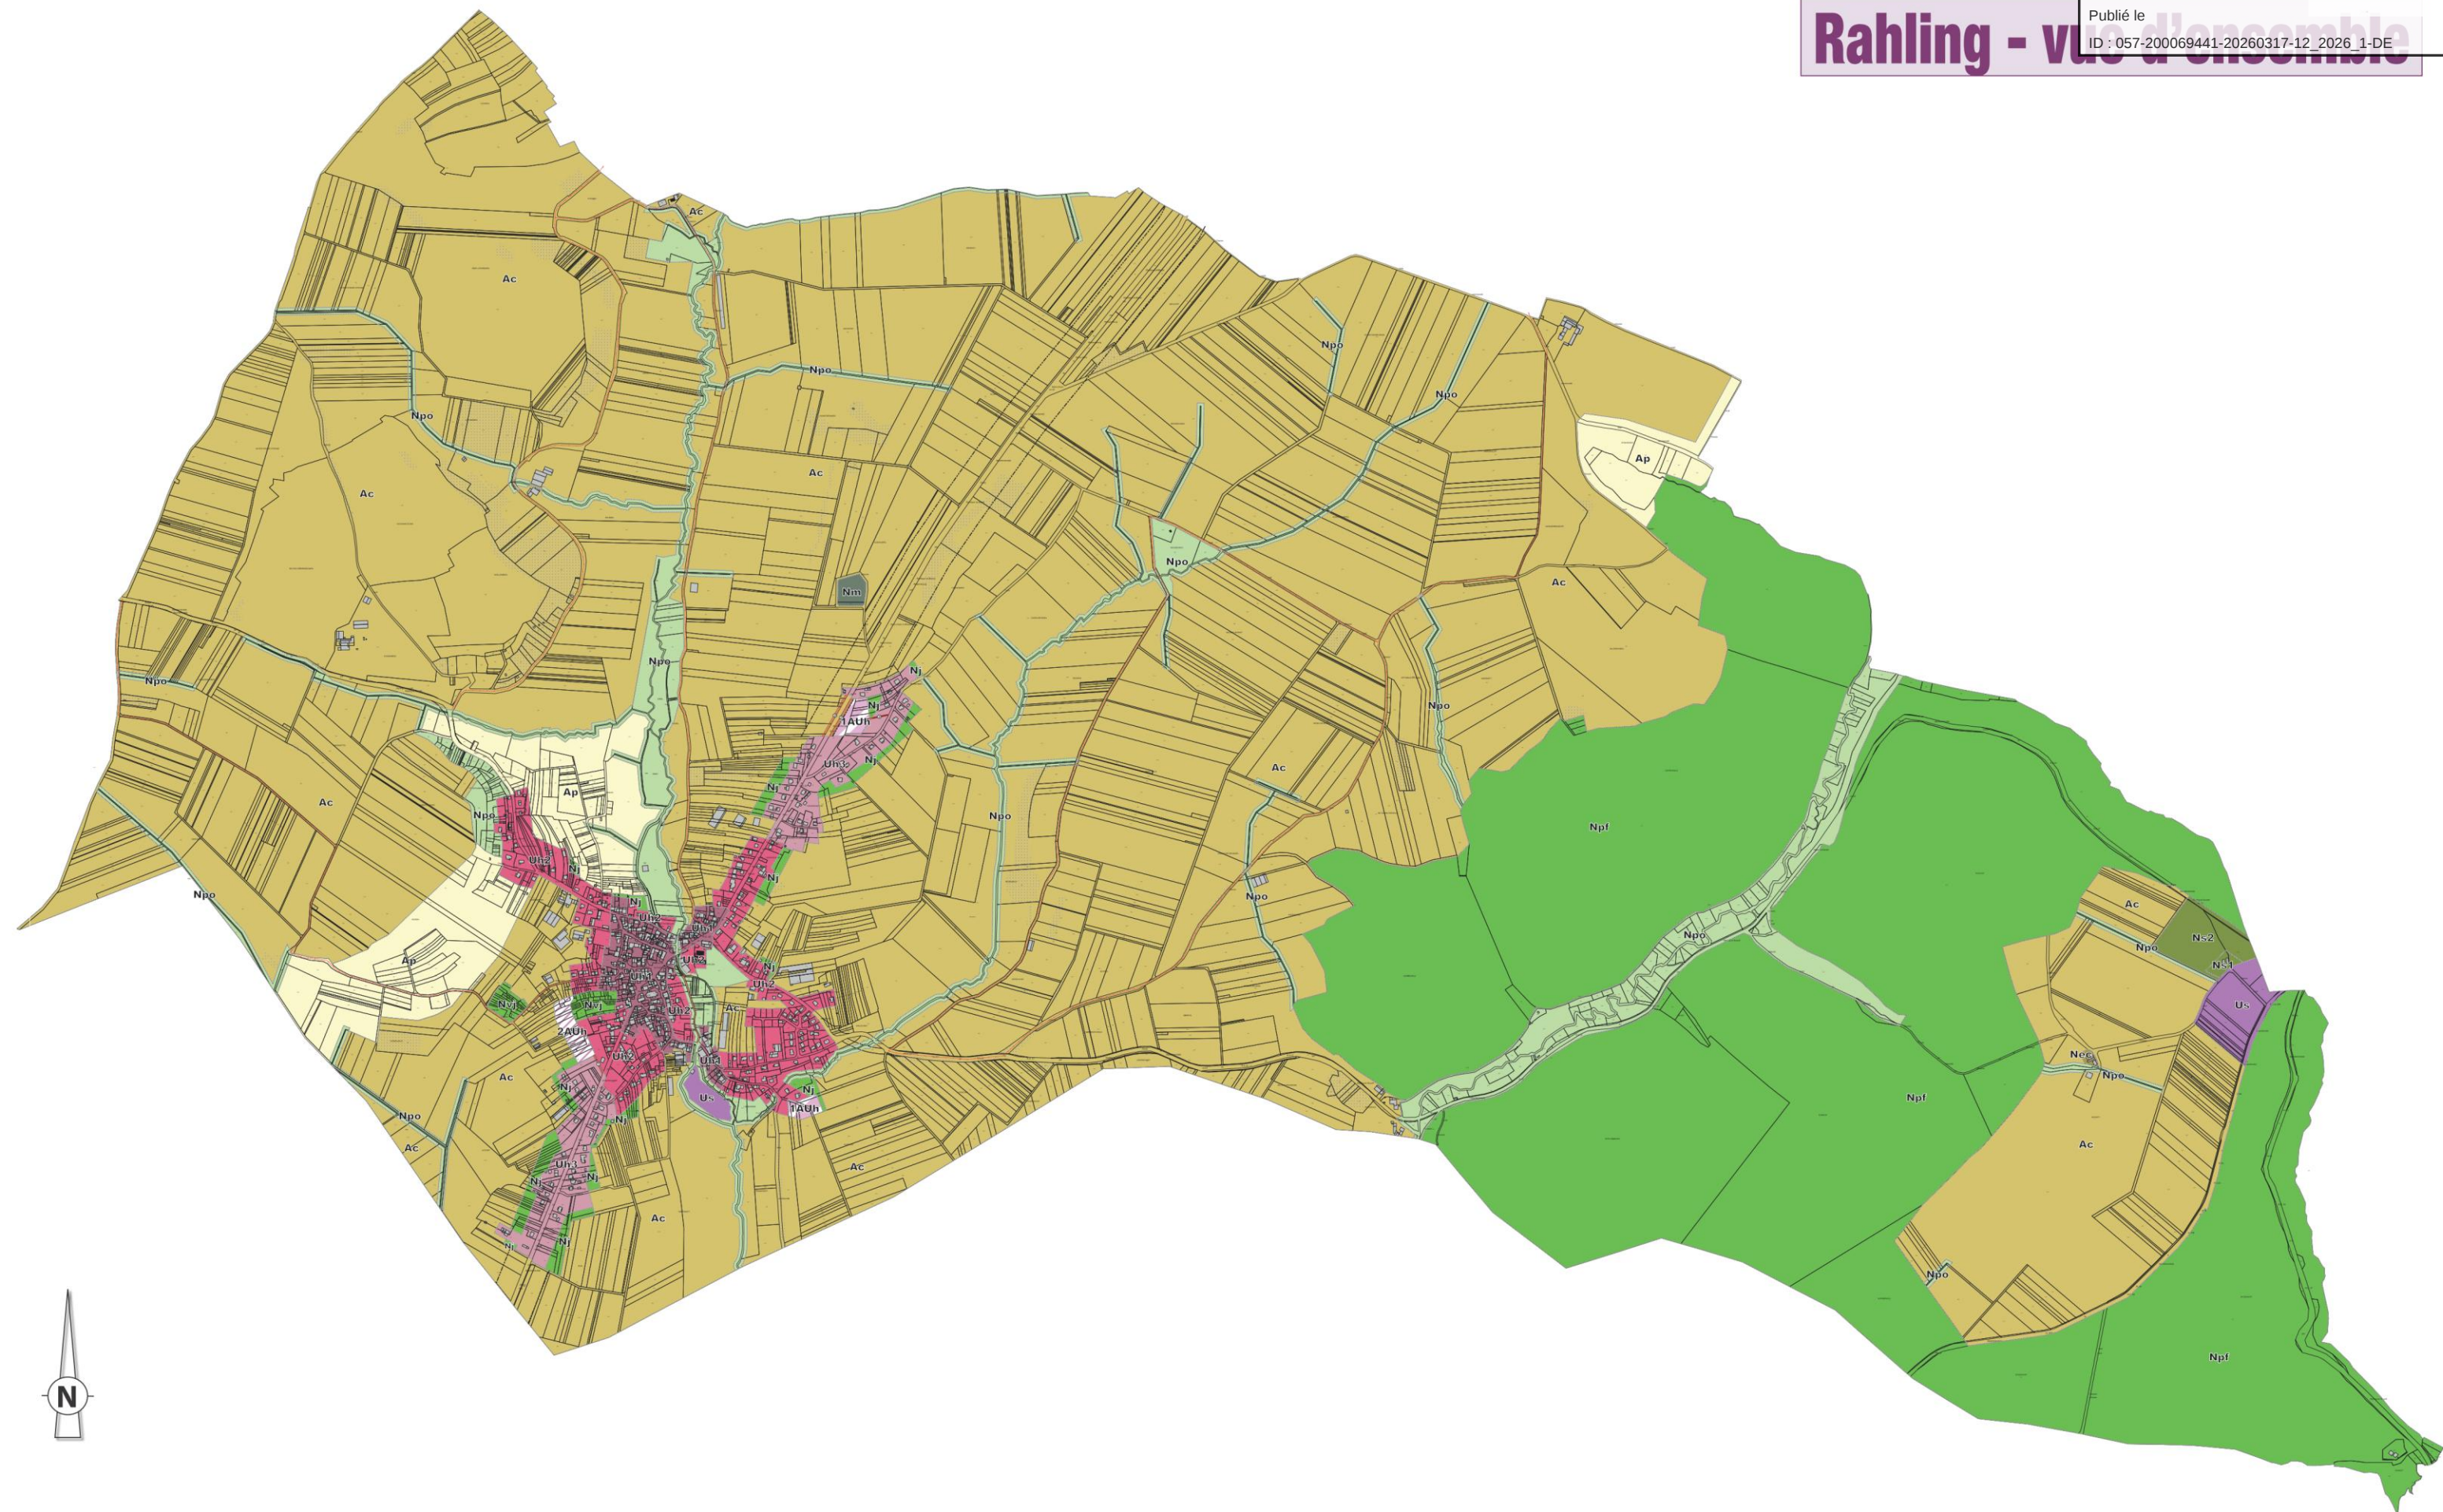


0 750 1500 2250 3000 m

1/20000


Rahling - zoom centre

Envoyé en préfecture le 17/03/2026
Reçu en préfecture le 17/03/2026
Publié le
ID : 057-200069441-20260317-12_2026_1-DE

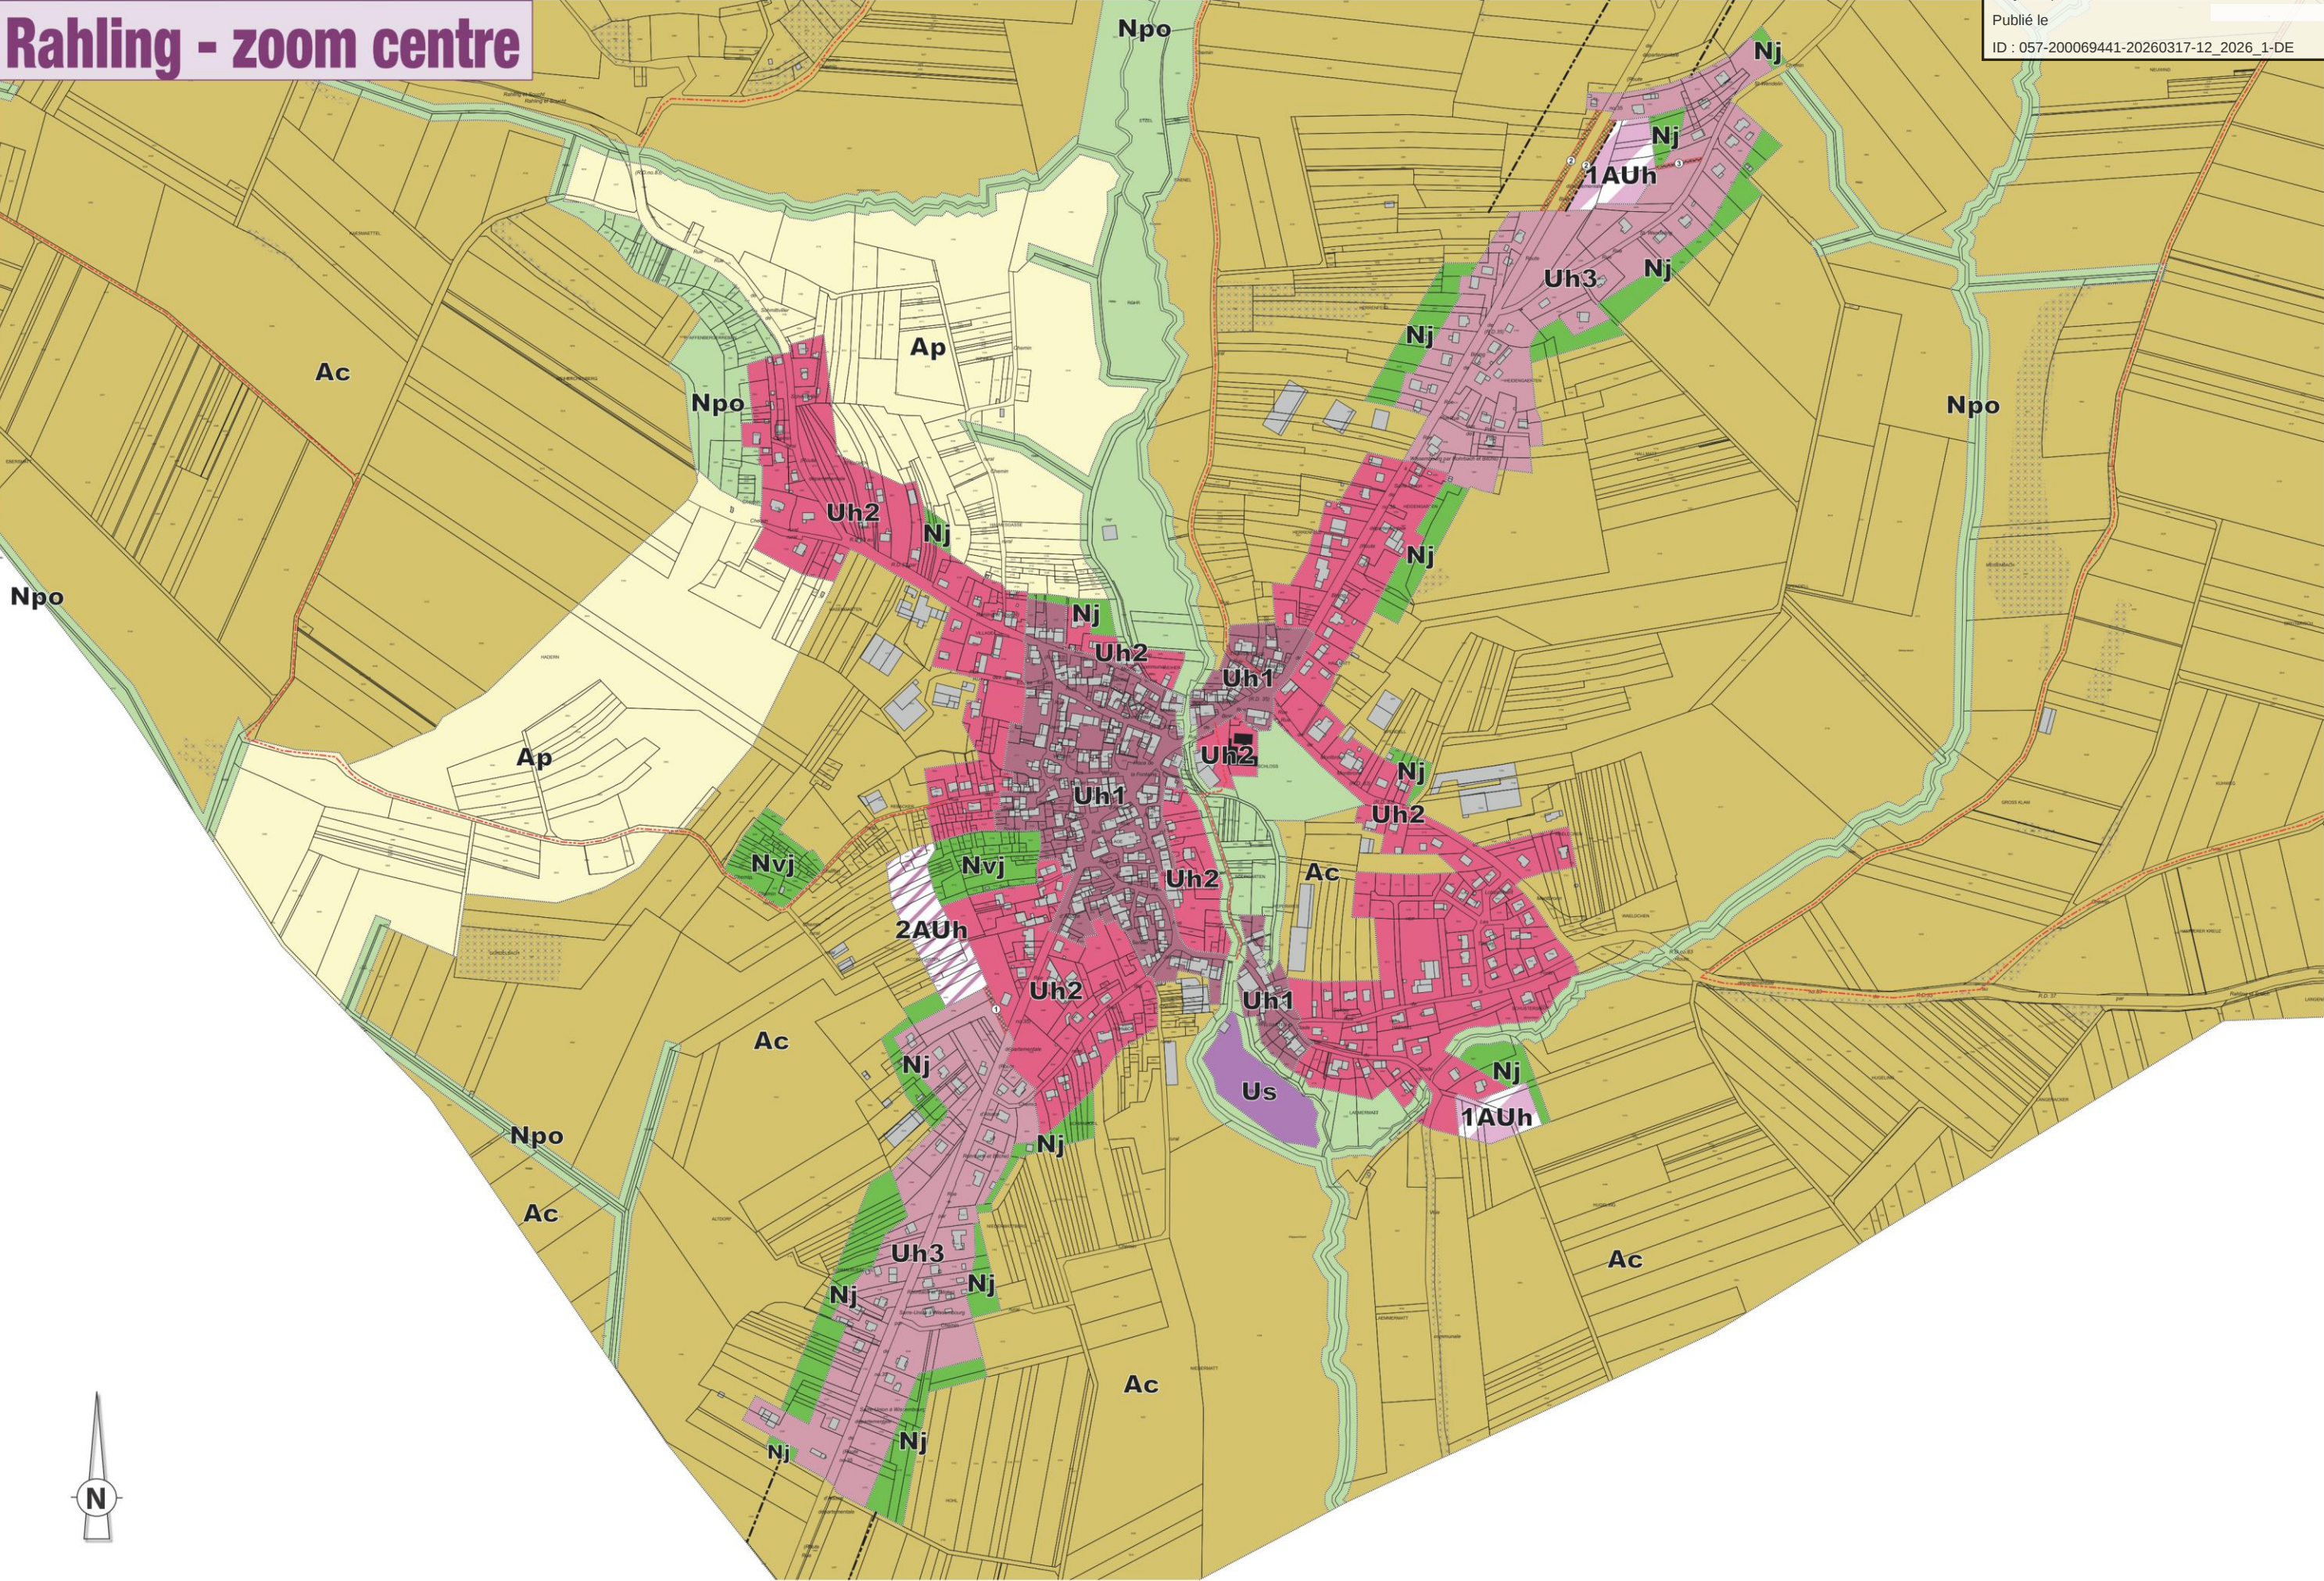

Rohrbach-lès-Bitche - vue d'ensemble

Envoyé en préfecture le 17/03/2026
Reçu en préfecture le 17/03/2026
Publié le
ID : 057-200069441-20260317-12_2026_1-DE

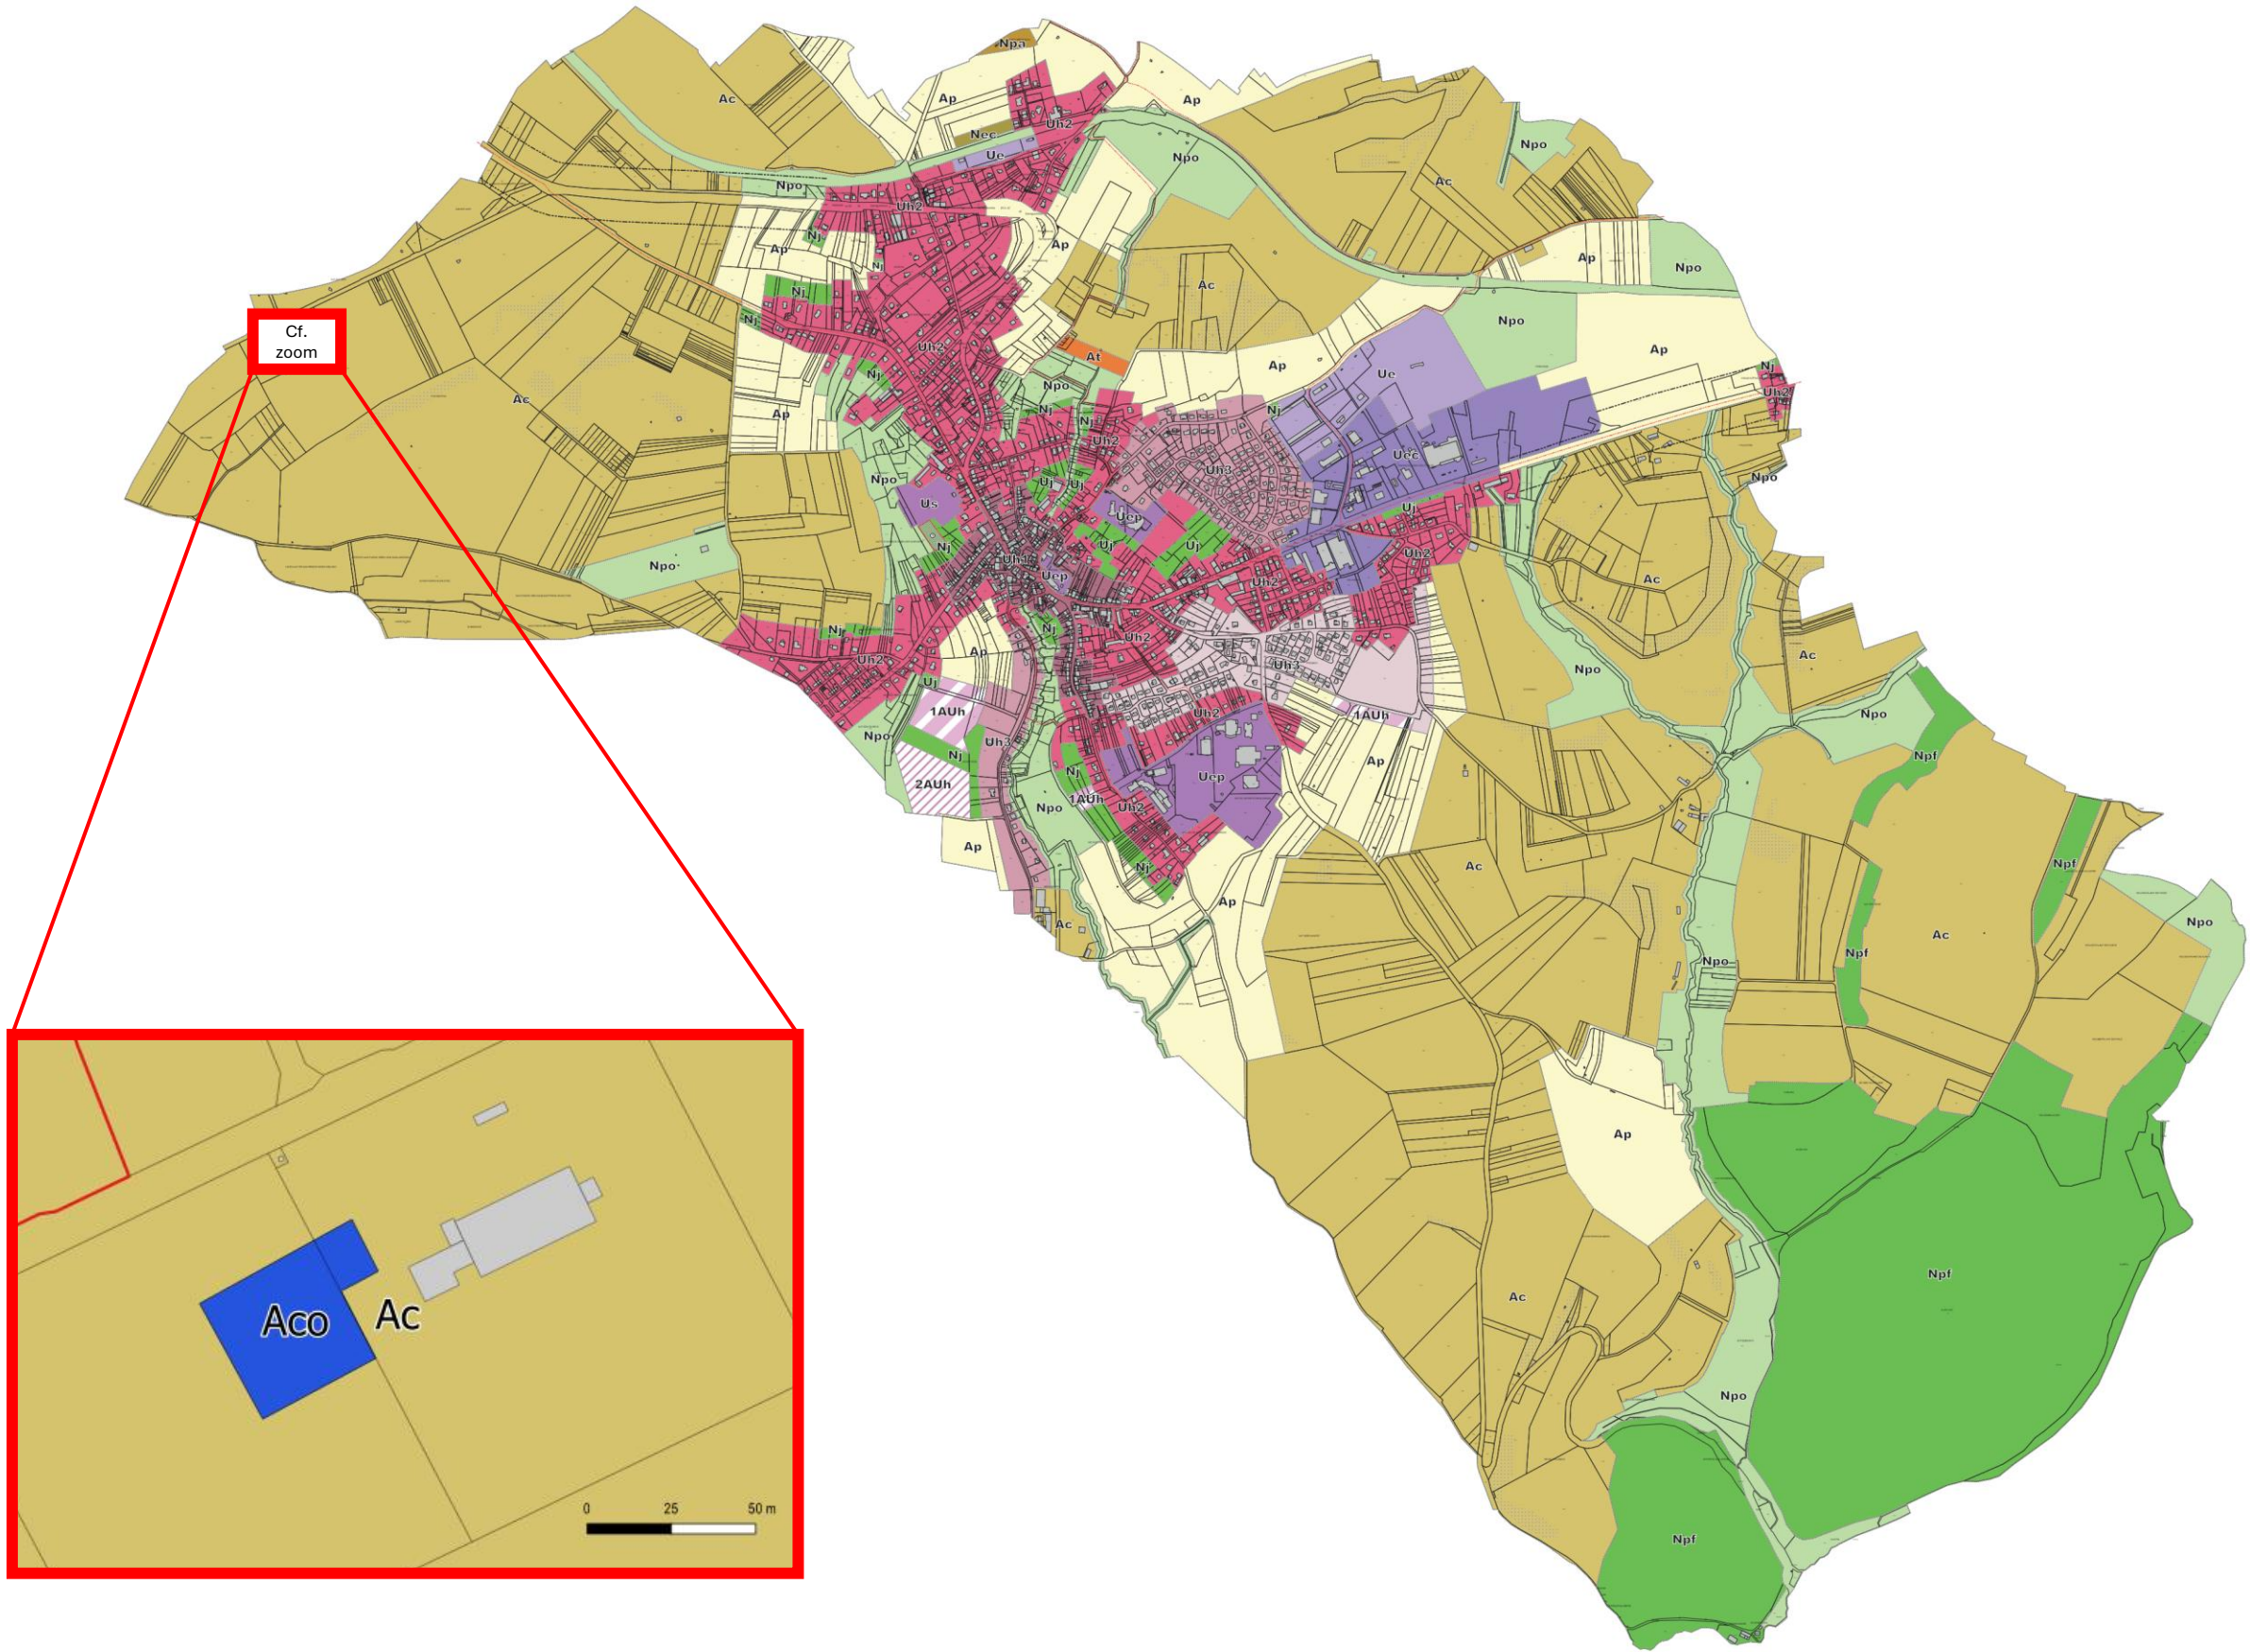


0 750 1500 2250 3000 m



1/20000


ID : 057-200069441-20260317-12_2026_1-DE

Rohrbach-lès-Bitche

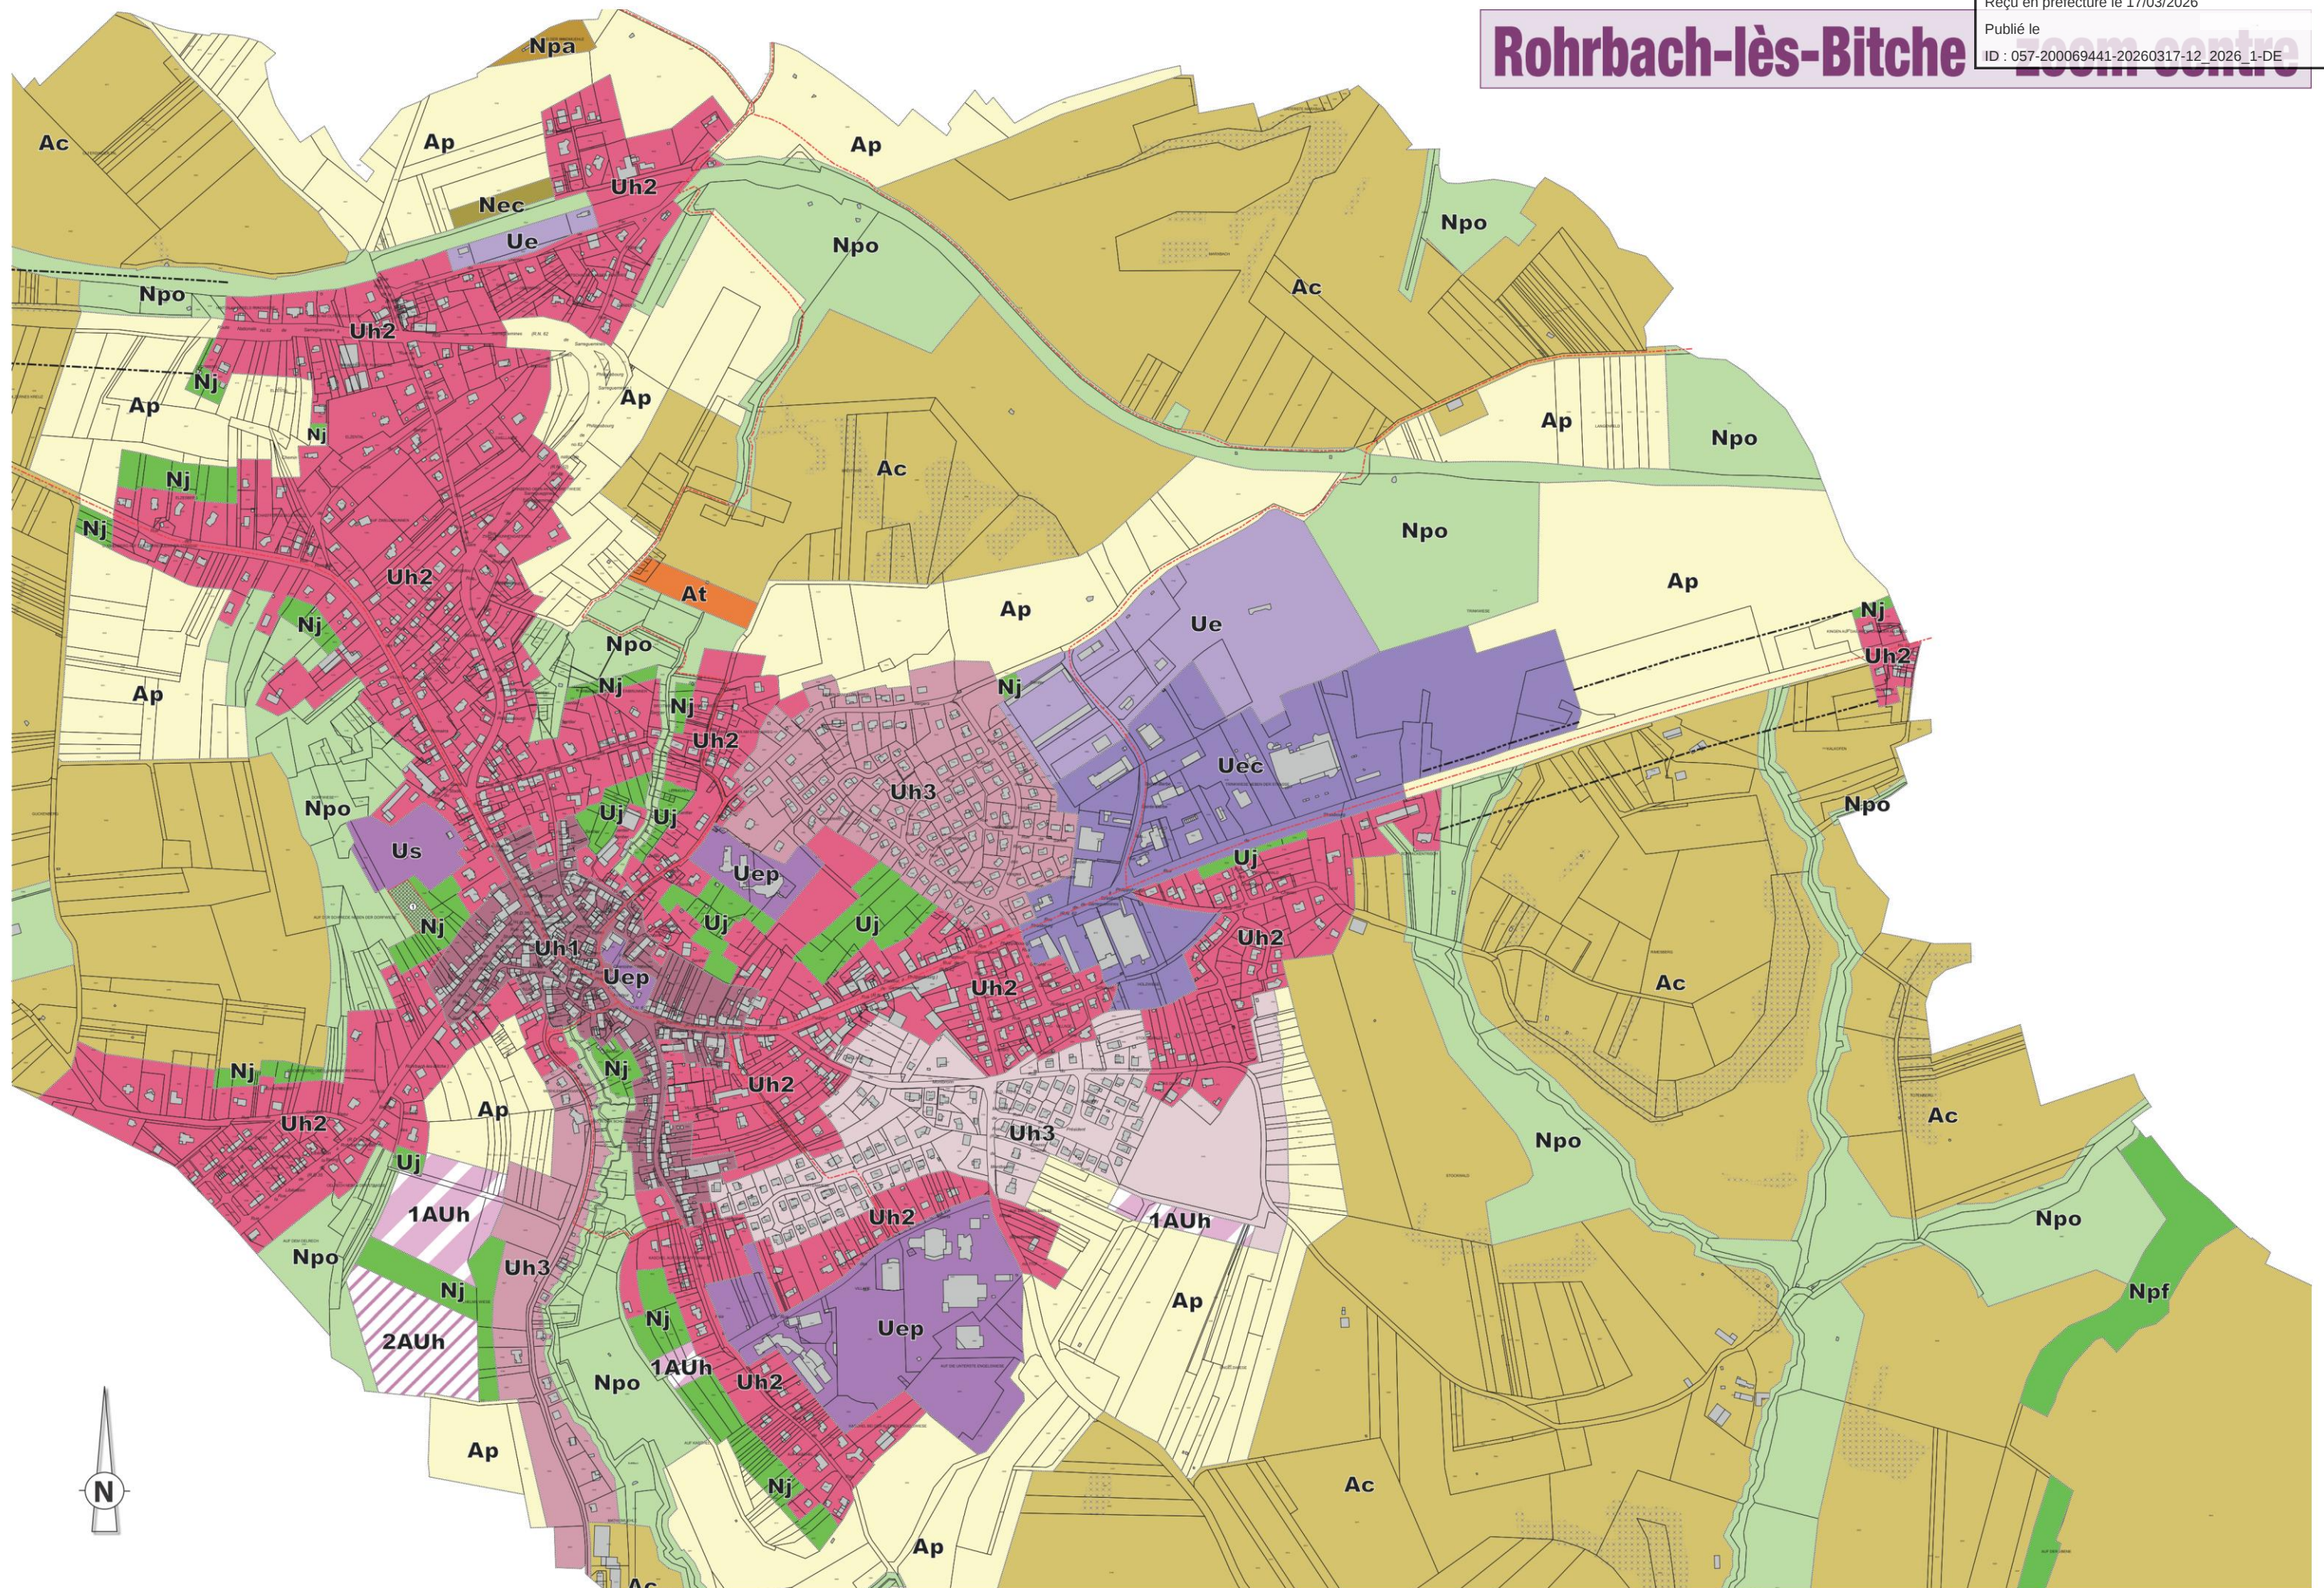

Schmittviller - vue d'ensemble

Envoyé en préfecture le 17/03/2026
Reçu en préfecture le 17/03/2026
Publié le
ID : 057-200069441-20260317-12_2026_1-DE

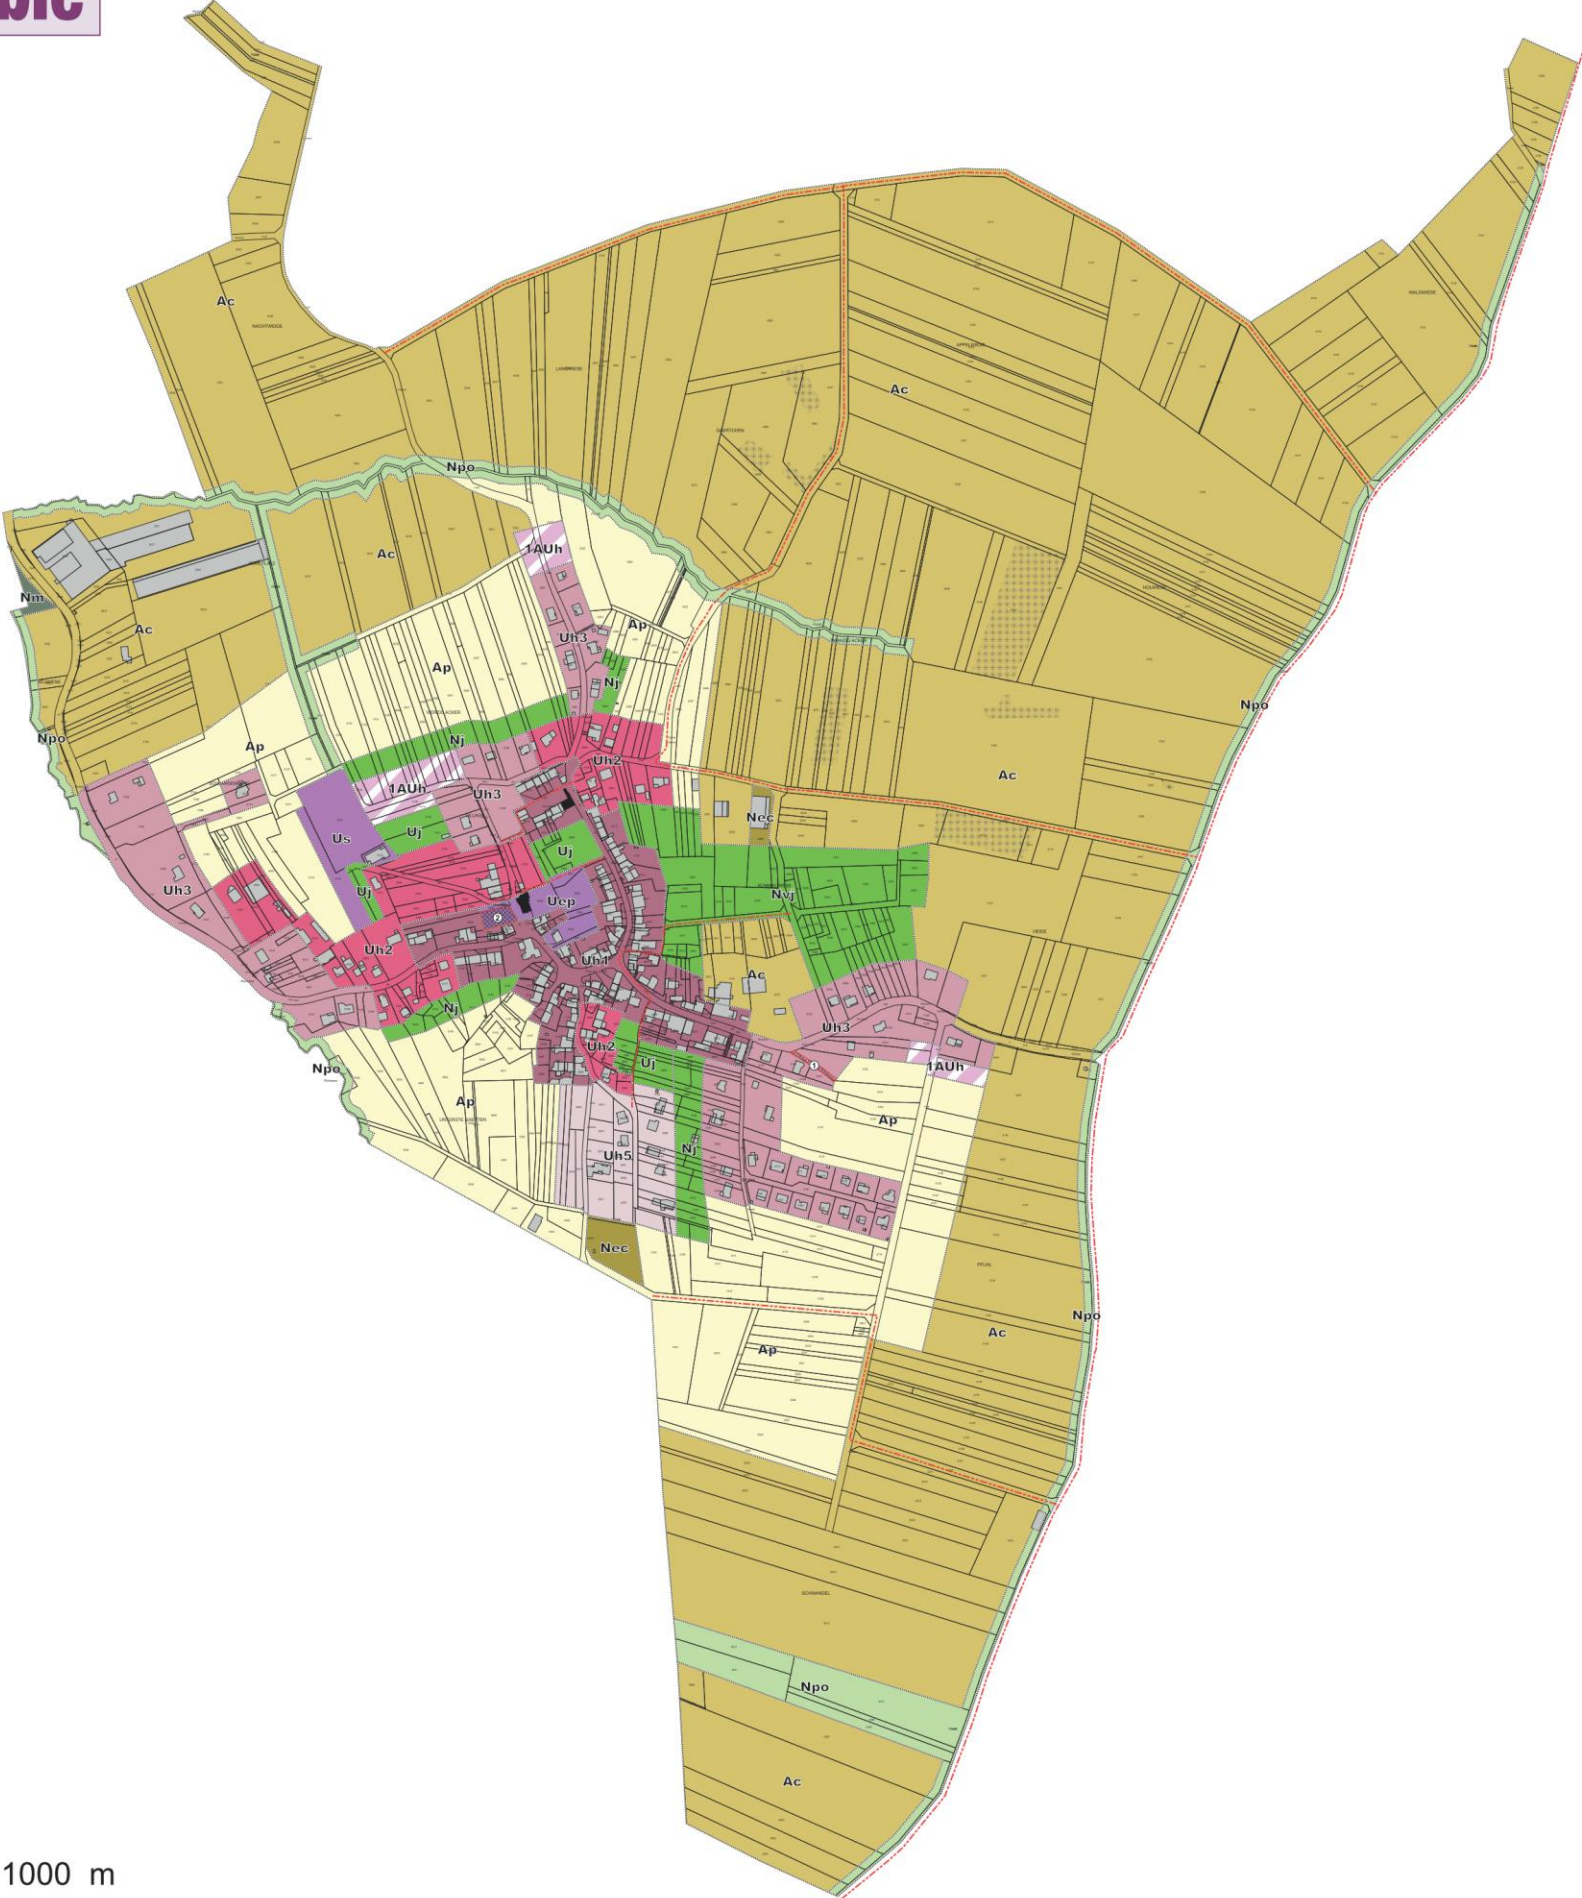

1/10000

Schmittviller - zoom centre

Envoyé en préfecture le 17/03/2026
Reçu en préfecture le 17/03/2026
Publié le
ID : 057-200069441-20260317-12_2026_1-DE

