


EUROMETROPOLE DE STRASBOURG

PLAN LOCAL D'URBANISME

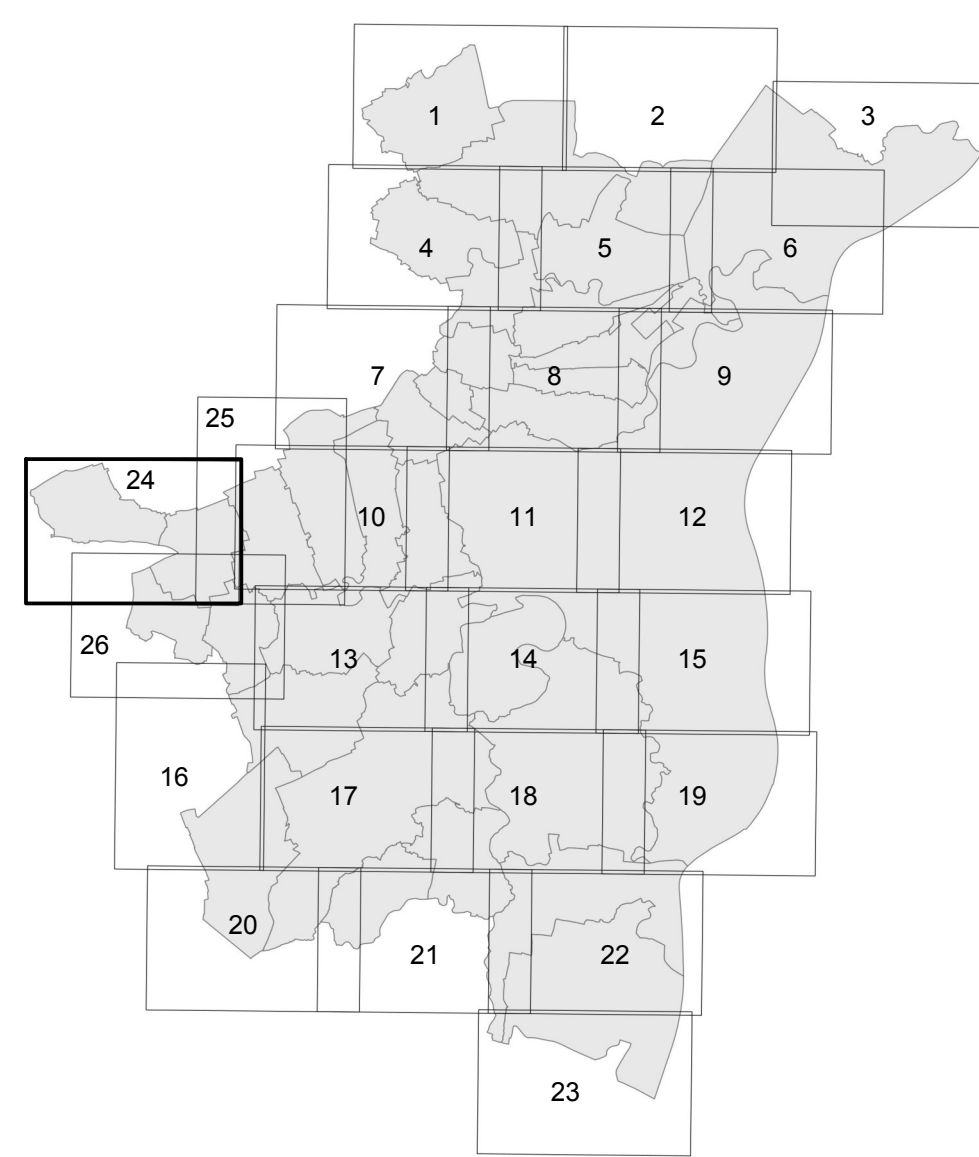

Echelle : 1/5000

6. REGLEMENT GRAPHIQUE 6.1. PLAN ZONAGE

DOSSIER APPROUVE LE 6 février 2026 - Modification simplifiée N°6

ADEUS

Strasbourg.eu

LEGENDE DISPOSITIONS REGLEMENTAIRES PLAN DE ZONAGE

ZONAGE

- ♦ — Limite commune
- ... Limite de quartier
- Limite de zone

UB3

Désignation de la zone

SMS1

Désignation du secteur pour la mixité sociale (cf. règlement écrit)

STL1

Désignation de servitude de taille de logement (cf. règlement écrit)

12mET

Hauteur maximale autorisée des constructions à l'égout de toiture

15mHT

Hauteur maximale autorisée des constructions hors tout

Plan de sauvegarde et de mise en valeur (PSMV)

EMPLACEMENTS RESERVES

Emplacement réservé et emprise

Désignation de l'emplacement réservé : indication commune/quartier et numéro (cf. liste des emplacements réservés)

Emplacement réservé pour la mixité sociale

Désignation de l'emplacement réservé pour mixité sociale : indication commune/quartier H et numéro (cf. liste des emplacements réservés)

Tracé de principe des futures voies et emprise

AUTRES DISPOSITIONS

Projet d'Aménagement Global

Secteur dans lequel les constructions nouvelles de logements sont à usage exclusif de résidence principale (L151-141-CU)

REPERAGE GRAPHIQUE

- Périmètre de la Ceinture verte - périmètre élargi
- Périmètre de la Ceinture verte - loi de 1990
- Espace boisé classé
- Espace contribuant aux continuités écologiques
- Espace planté à conserver ou à créer
- Jardin de devant à conserver ou à créer
- Alignement d'arbres à conserver ou à créer
- Arbre ou groupe d'arbres à conserver ou à créer
- Marge de recul et cote
- Bande constructible et cote
- Ensemble d'intérêt urbain et paysager
- Bâtiment exceptionnel
- Bâtiment intéressant
- Ensemble de façades remarquables
- Clôture soumise à dispositions particulières
- Ligne de construction
- Secteur de point de vue et cote altimétrique de construction
- Périmètre d'OAP sectorielle (les OAP thématiques s'appliquent à l'intégralité du périmètre de l'EMS, sauf l'OAP Ceinture verte)

Nota1 : certains éléments de la légende peuvent ne pas figurer sur le plan

Nota2 : veuillez penser à consulter les autres plans ou cartes du document, notamment ceux présents en annexe du PLU

Plan Local d'Urbanisme de l'Eurométropole de Strasbourg - Règlement graphique - Plan de zonage