



PLAN LOCAL D'URBANISME INTERCOMMUNAL DE PUISAYE NIVERNAISE

COMMUNAUTE DE COMMUNES
PORTES DE PUISAYE FORTERRE
(NIEVRE)

12

Annexes Sanitaires (plans des réseaux d'assainissement et d'alimentation en eau potable)

Version du 30 09 2016

PLUI arrêté le :

PLUI approuvé le :

Vu pour être annexé à la délibération
du :

ASTYM
Economie urbaine - Territoires - Villes - Quartiers

2 rue Ampère
45140 Ingré
Tel : 02 38 52 21 31
Fax : 09 70 62 45 38
Mél : astym45@orange.fr
www.astym.fr

Agence ALAIN GAUTRON
Architecture, urbanisme, développement durable et paysage


56 Bd Alexandre Martin –
45000 ORLEANS
Tel/ Fax : 02 38 76 06 02
Mél : alain.gautron@orange.fr

THEMA
INGÉNIEURS CONSEILS
environnement

1 mail de la Papoterie
37170 Chambray-Lès-Tours
Tel : 02.47.25.93.36
Fax : 02.47.28.68.19
Mél : thema-environnement@wanadoo.fr


Plan Local d'Urbanisme Intercommunal de Puisaye Nivernaise
Communauté de Communes Portes de Puisaye Forterre (Nièvre)
Plan des réseaux d'alimentation en eau potable et d'assainissement
Commune de BOUHY

Remarques :
Le tracé des réseaux n'est donné qu'à titre indicatif. Il a été réalisé à partir des plans disponibles en mairie au moment de l'élaboration du PLUi.
Se référer aux plans disponibles en mairie ou auprès du gestionnaire des réseaux pour avoir des plans complets et à jour.
Réalisation : juillet 2013

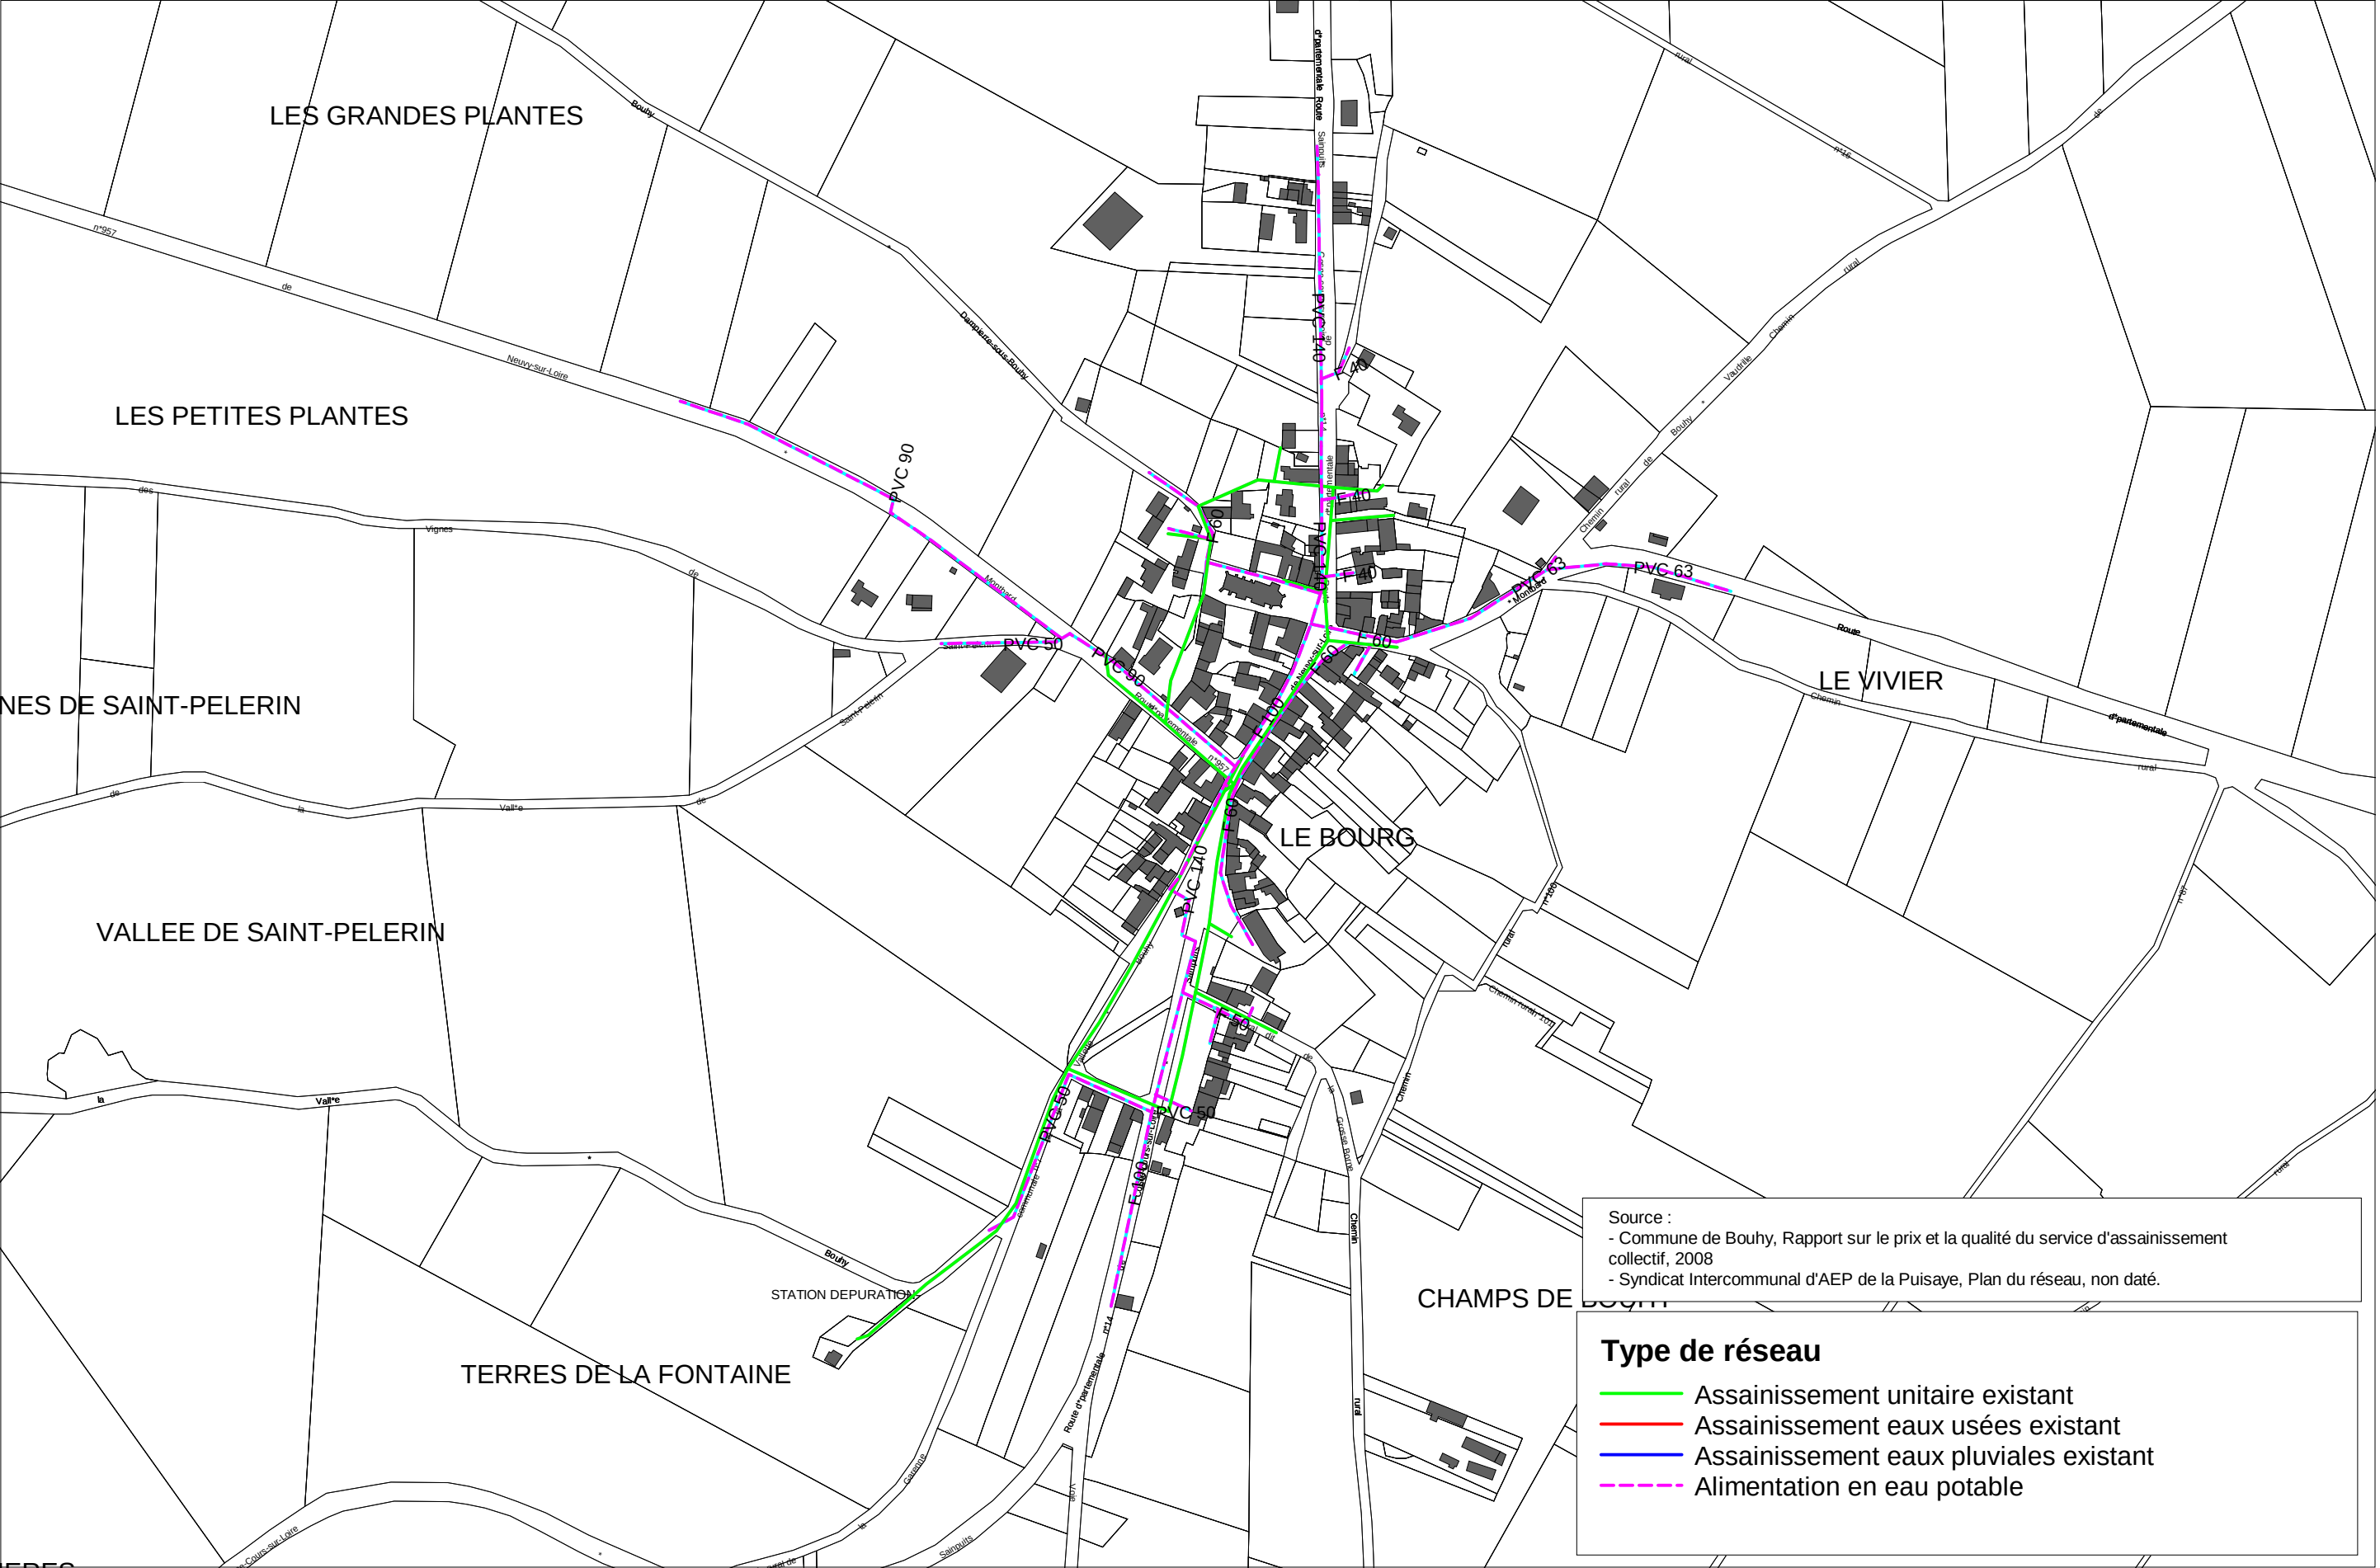

Plan Local d'Urbanisme Intercommunal de Puisaye Nivernaise
Communauté de Communes Portes de Puisaye Forterre (Nièvre)
Plan des réseaux d'alimentation en eau potable et d'assainissement
Commune d'ARQUIAN


Remarques :
Le tracé des réseaux n'est donné qu'à titre indicatif. Il a été réalisé à partir des plans disponibles en mairie au moment de l'élaboration du PLUi.
Se référer aux plans disponibles en mairie ou auprès du gestionnaire des réseaux pour avoir des plans complets et à jour.
Réalisation : juillet 2013

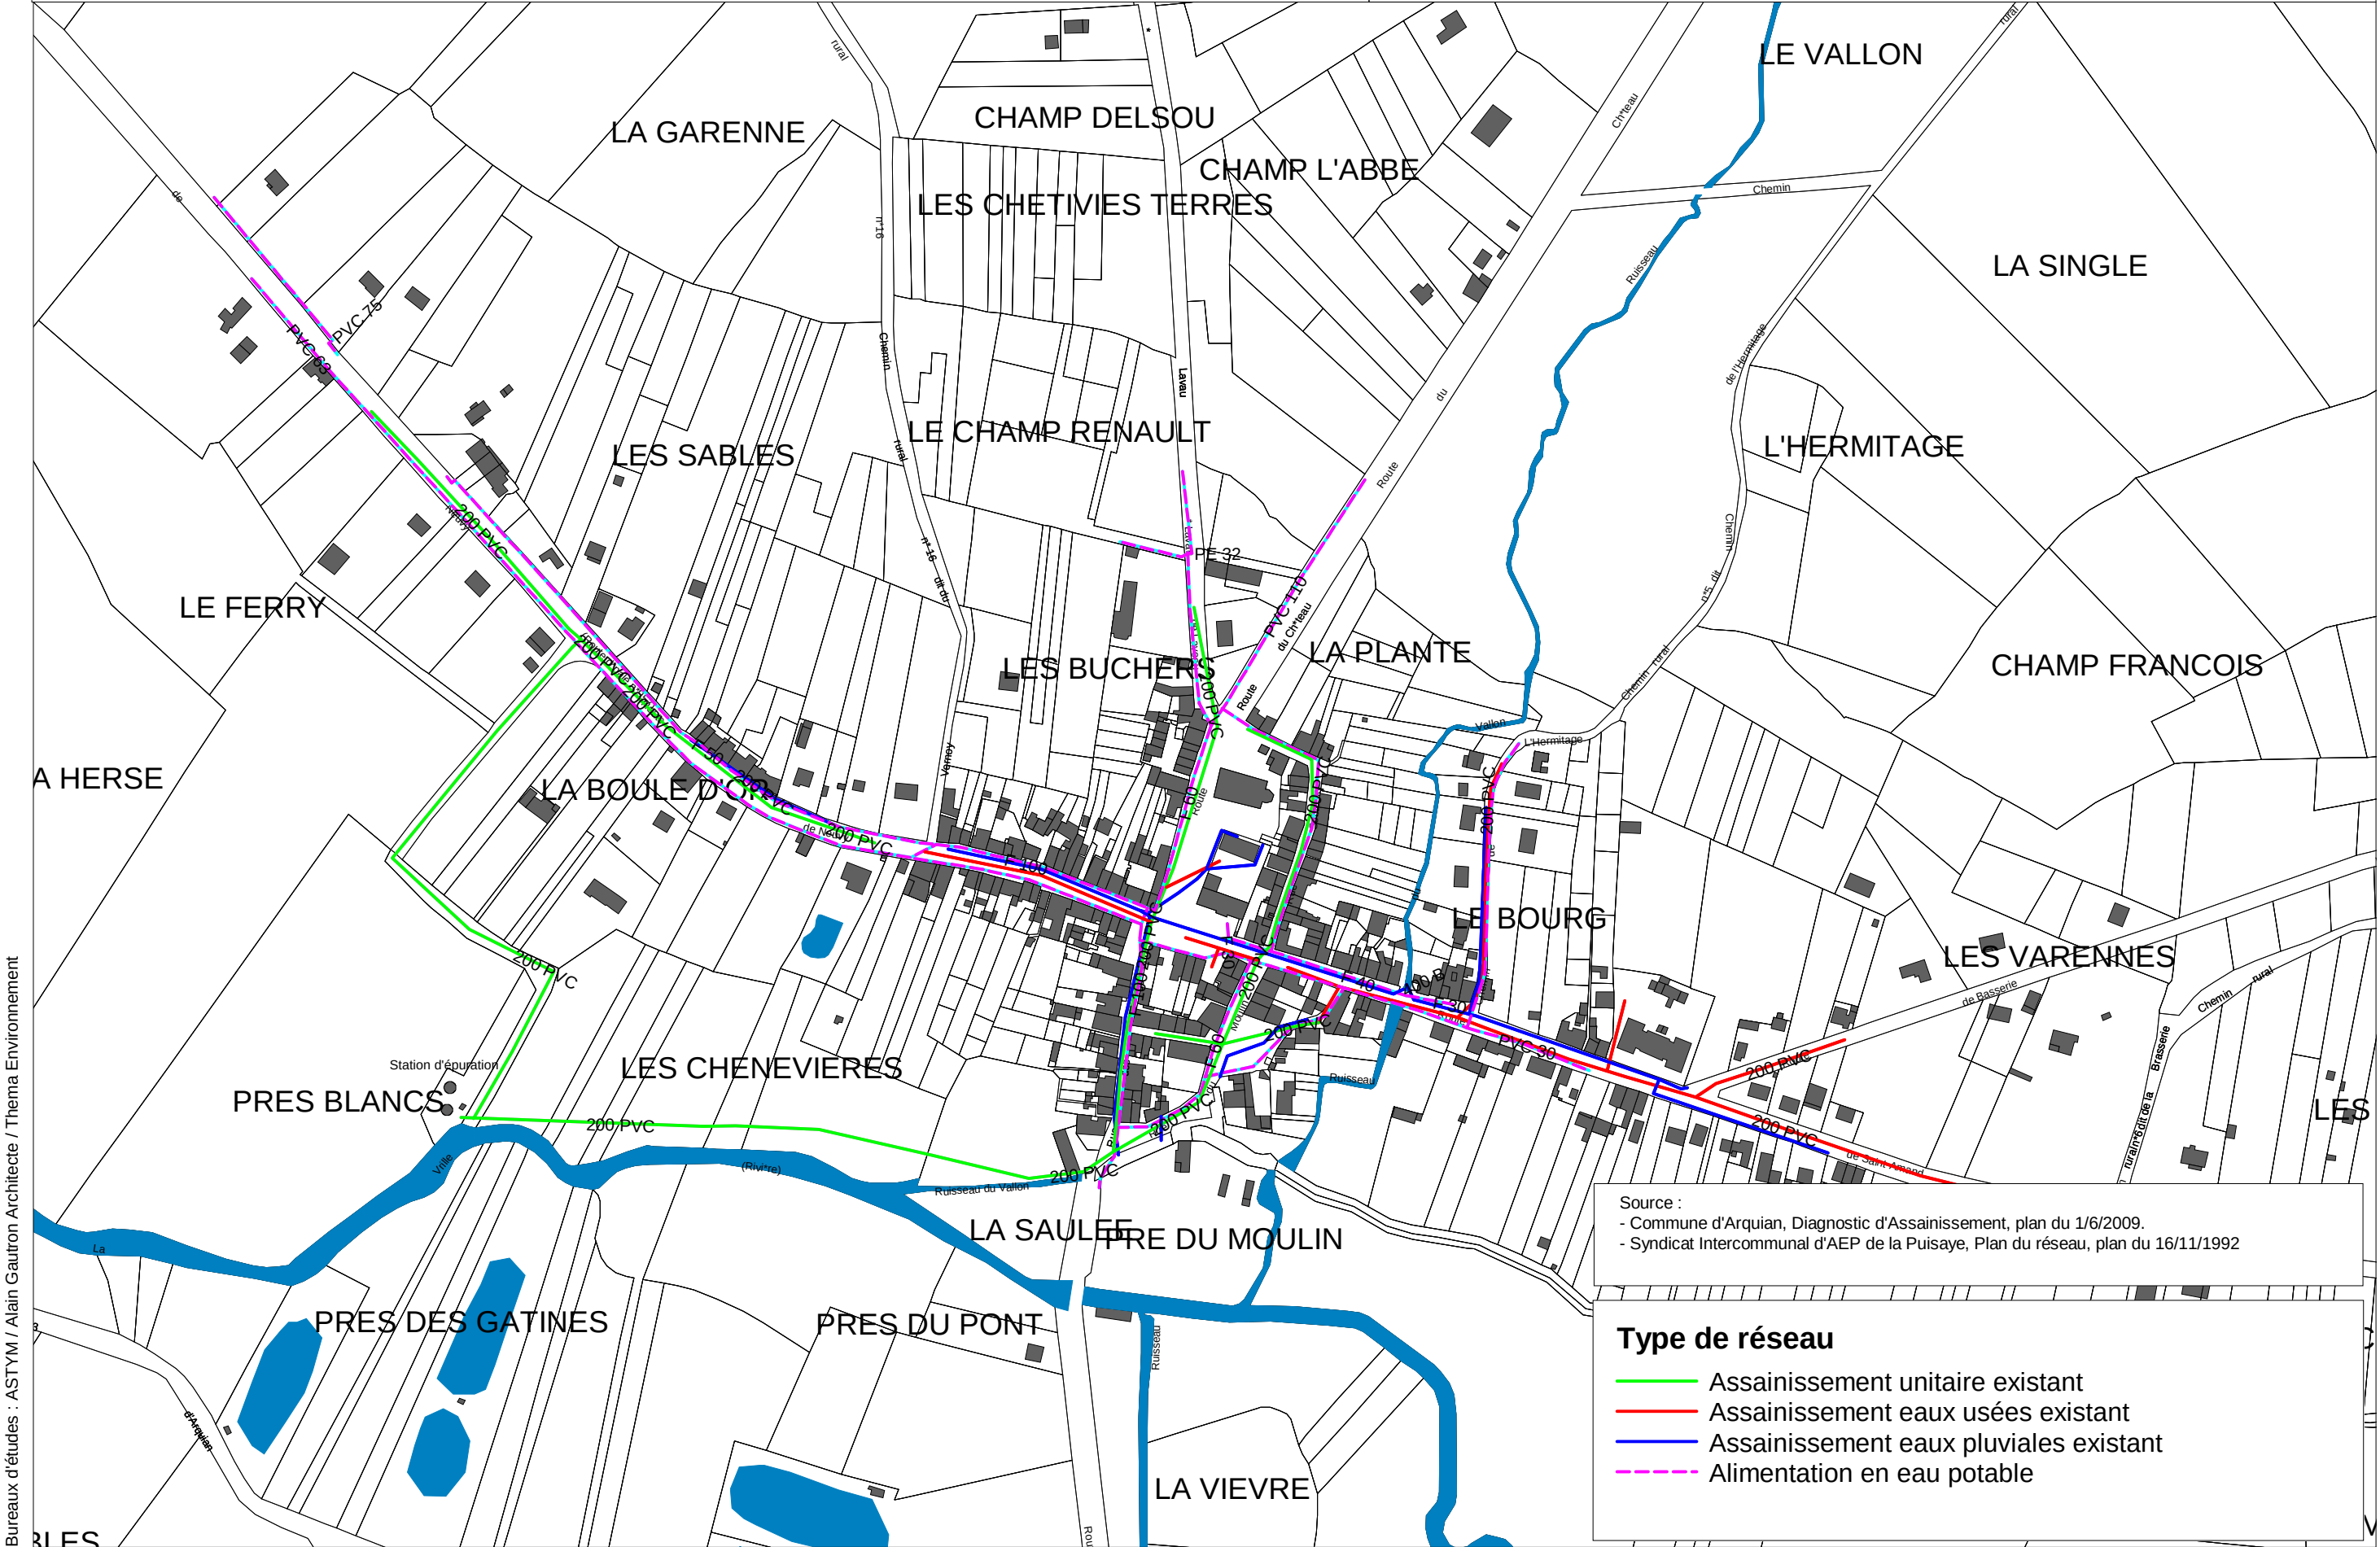

Plan Local d'Urbanisme Intercommunal de Puisaye Nivernaise
Communauté de Communes Portes de Puisaye Forterre (Nièvre)
Plan des réseaux d'alimentation en eau potable et d'assainissement
Commune de BITRY

Remarques :
Le tracé des réseaux n'est donné qu'à titre indicatif. Il a été réalisé à partir des plans disponibles en mairie au moment de l'élaboration du PLUi.
Se référer aux plans disponibles en mairie ou auprès du gestionnaire des réseaux pour avoir des plans complets et à jour.


Réalisation : juillet 2013

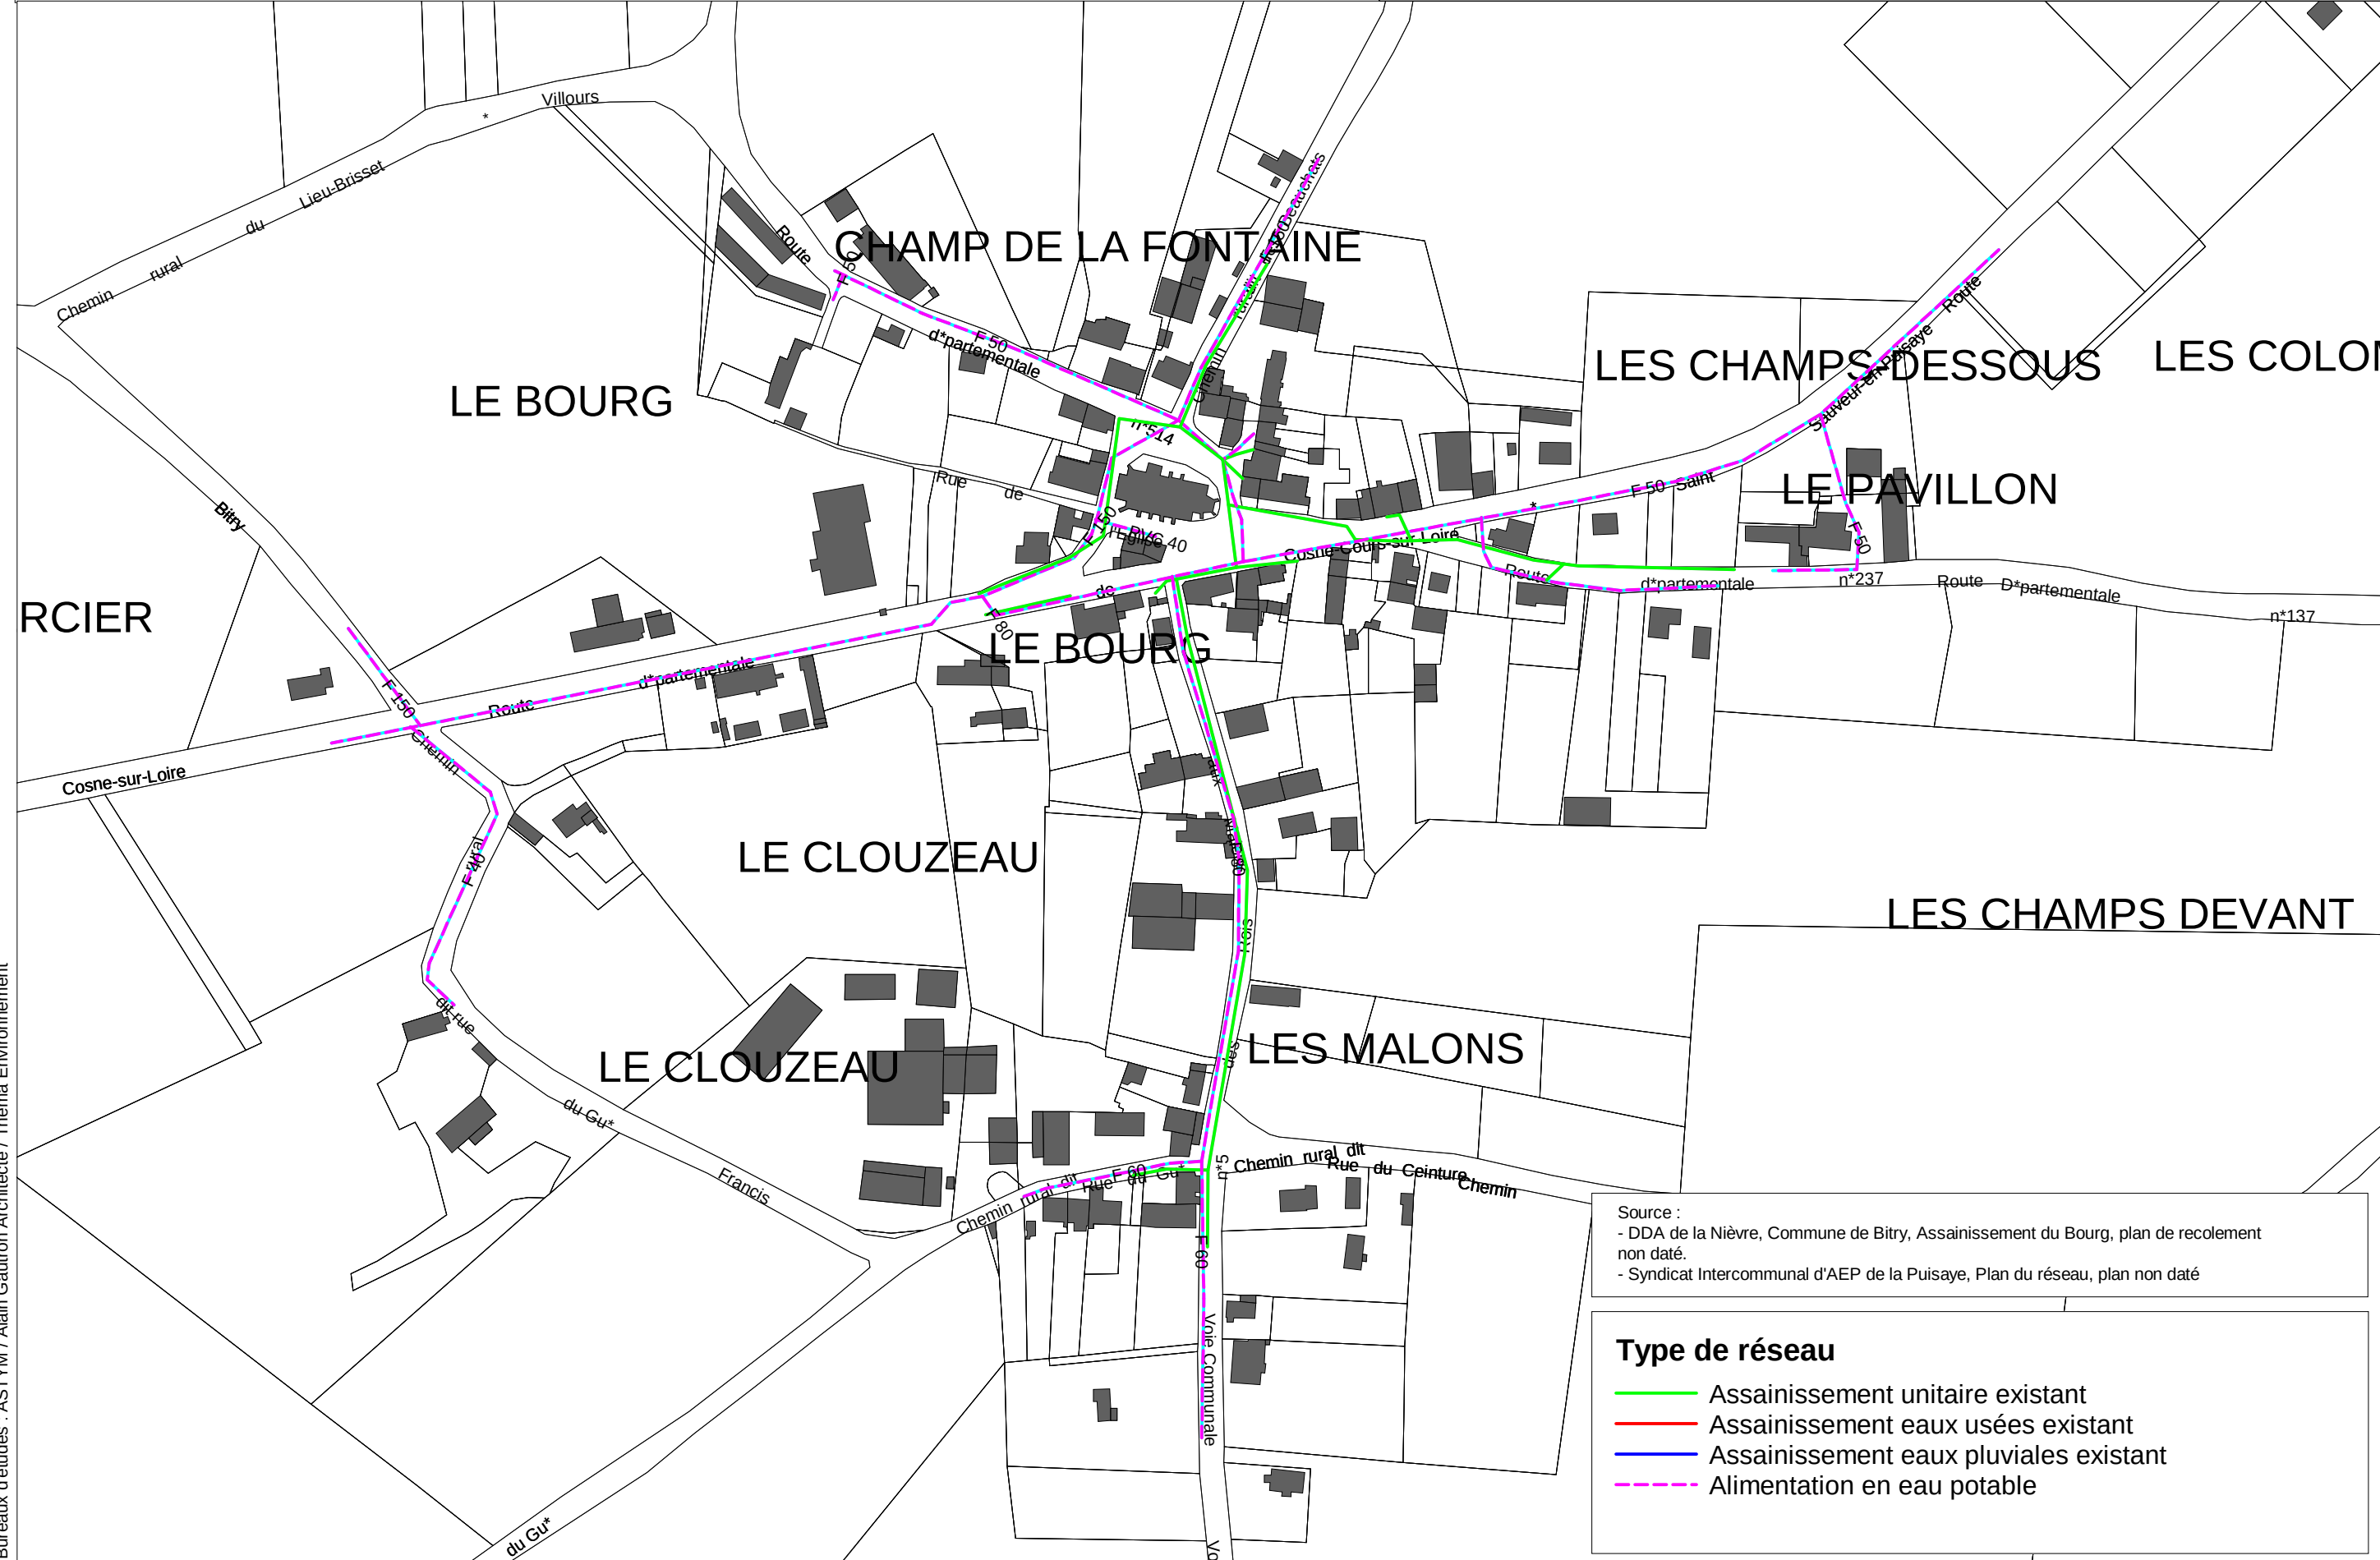

Plan Local d'Urbanisme Intercommunal de Puisaye Nivernaise
Communauté de Communes Portes de Puisaye Forterre (Nièvre)
Plan des réseaux d'alimentation en eau potable et d'assainissement
Commune de SAINT-AMAND-EN-PUISAYE (partie Nord)

Remarques :
Le tracé des réseaux n'est donné qu'à titre indicatif. Il a été réalisé à partir des plans disponibles en mairie au moment de l'élaboration du PLUi.
Se référer aux plans disponibles en mairie ou auprès du gestionnaire des réseaux pour avoir des plans complets et à jour.

Réalisation : août 2013

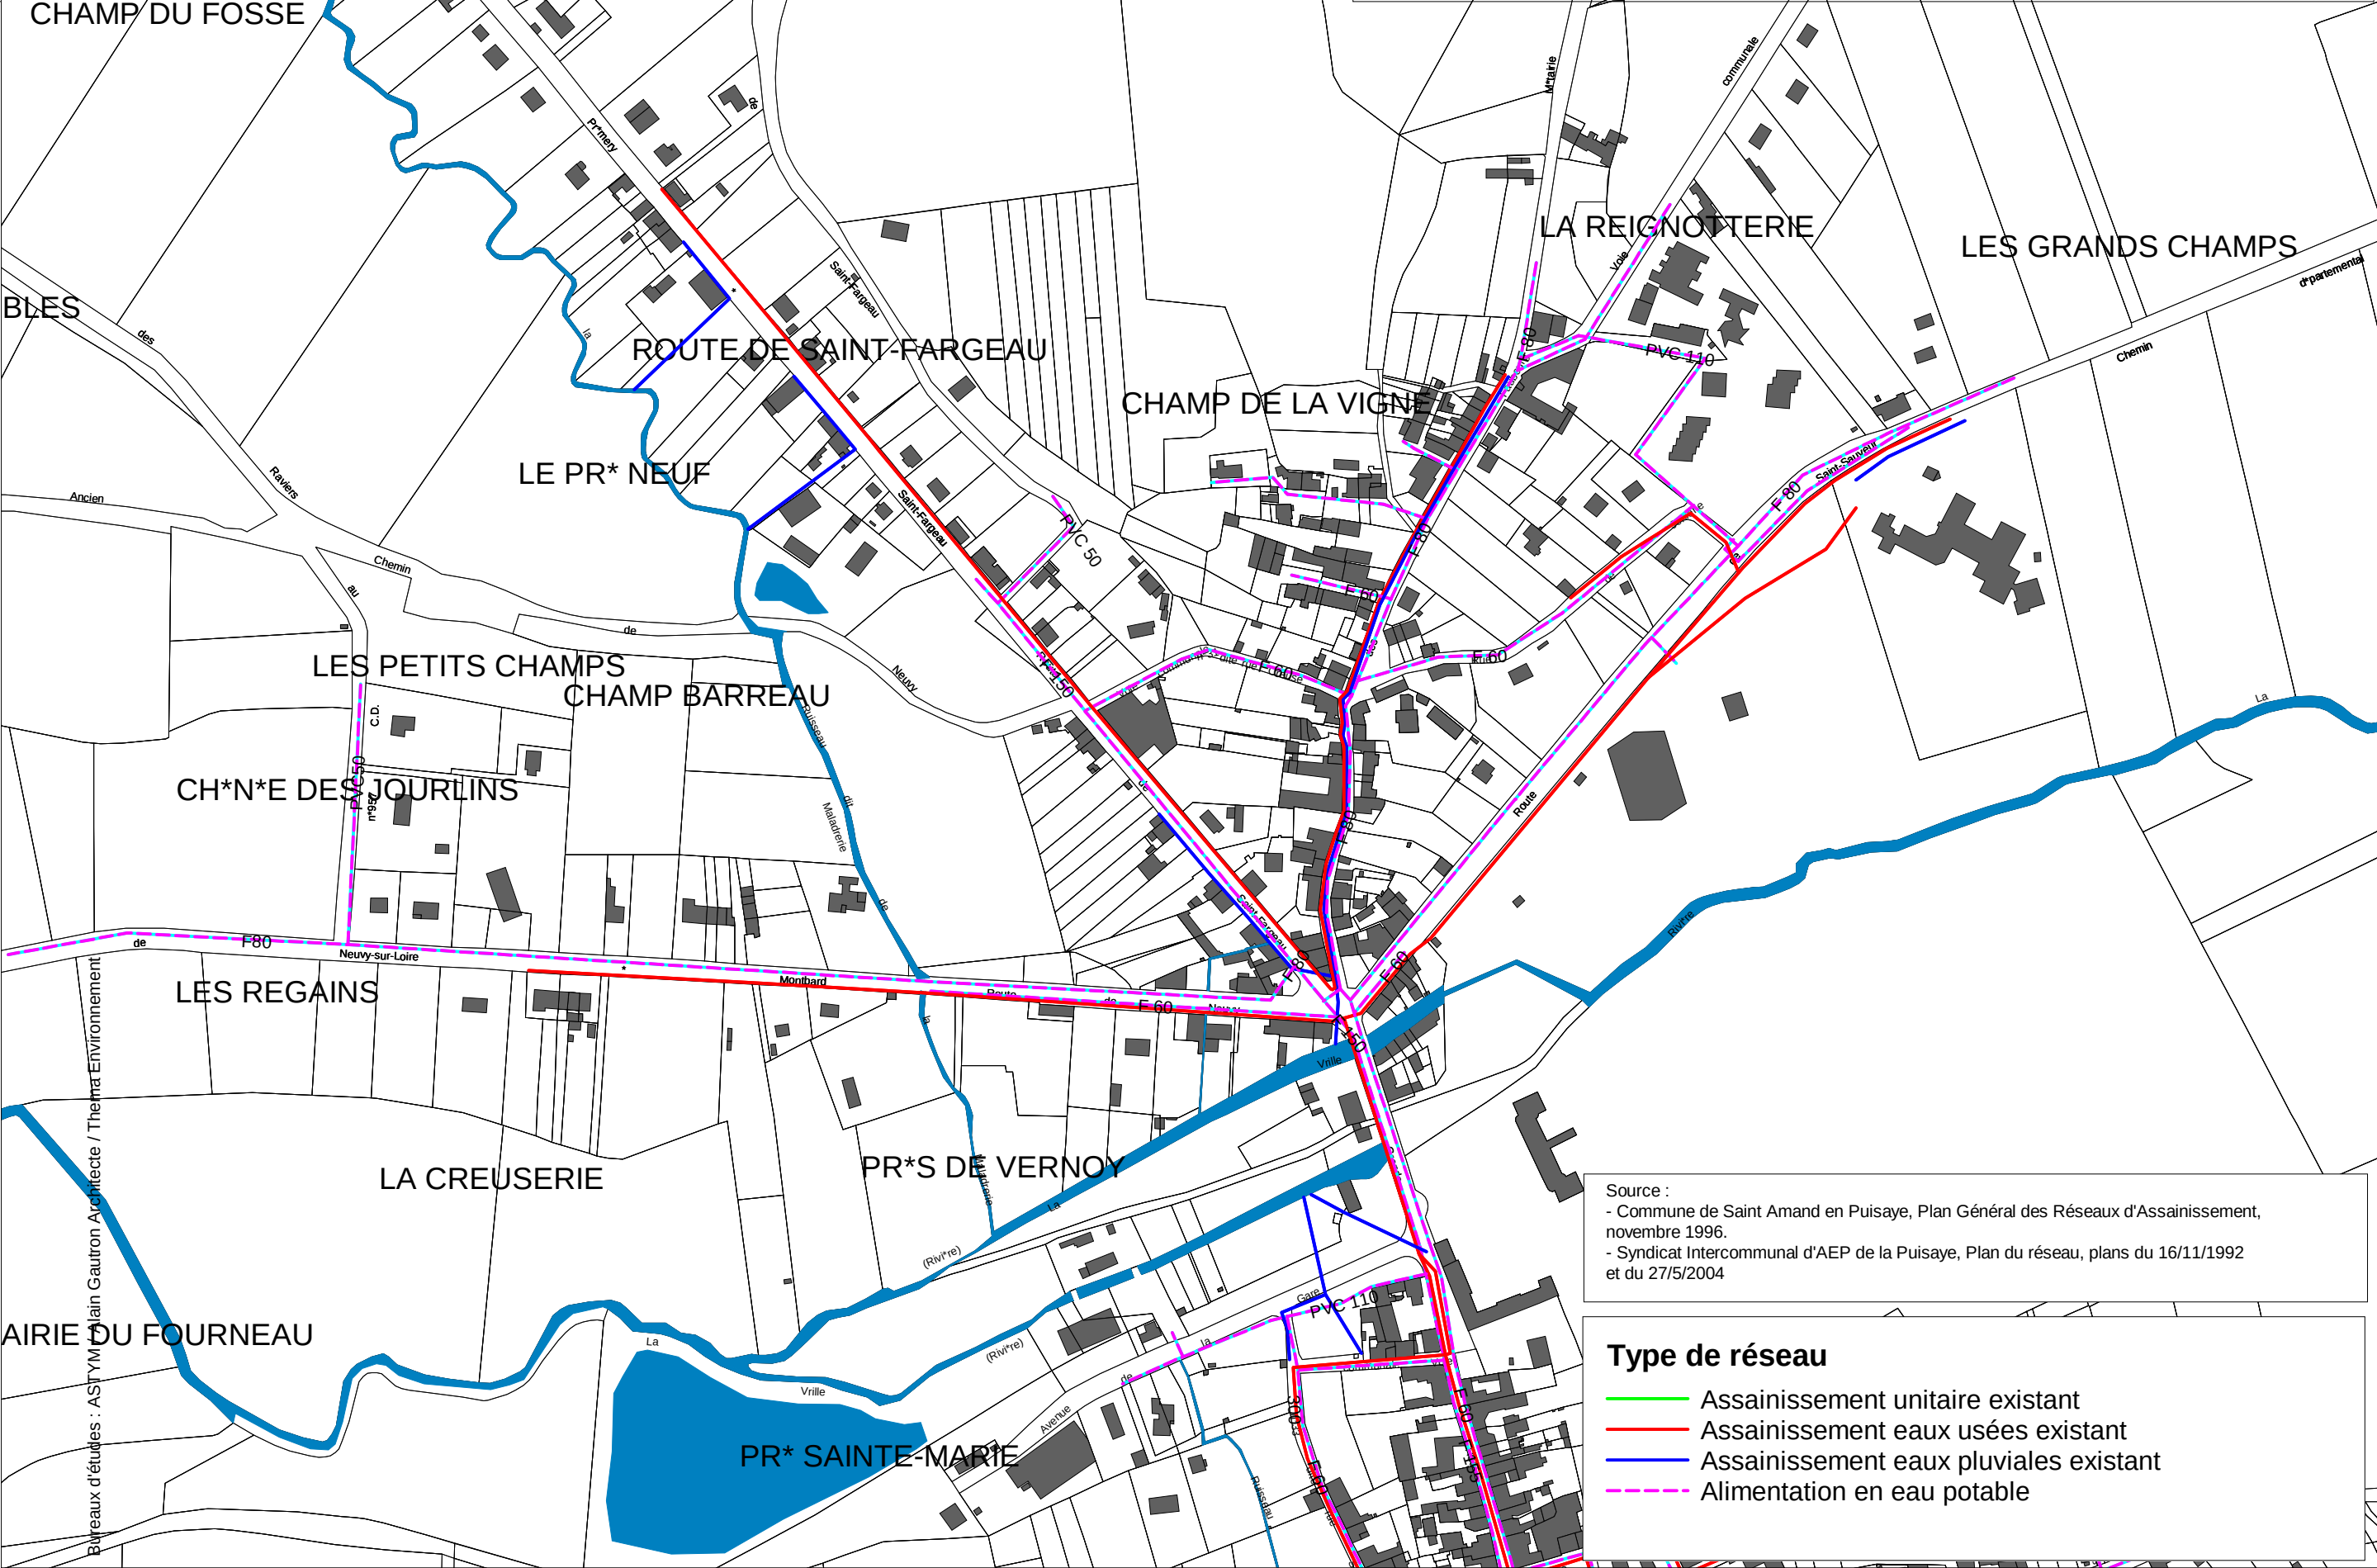

Source :
- Commune de Saint Amand en Puisaye, Plan Général des Réseaux d'Assainissement, novembre 1996.
- Syndicat Intercommunal d'AEP de la Puisaye, Plan du réseau, plans du 16/11/1992 et du 27/5/2004

Type de réseau


- Assainissement unitaire existant
- Assainissement eaux usées existant
- Assainissement eaux pluviales existant
- Alimentation en eau potable

Bureaux d'études : ASTYM Alain Gautron Architecte / Thema Environnement

Plan Local d'Urbanisme Intercommunal de Puisaye Nivernaise
Communauté de Communes Portes de Puisaye Forterre (Nièvre)
Plan des réseaux d'alimentation en eau potable et d'assainissement
Commune de SAINT-AMAND-EN-PUISAYE (partie Sud)

Remarques :
Le tracé des réseaux n'est donné qu'à titre indicatif. Il a été réalisé à partir des plans disponibles en mairie au moment de l'élaboration du PLUi.
Se référer aux plans disponibles en mairie ou auprès du gestionnaire des réseaux pour avoir des plans complets et à jour.


Réalisation : août 2013

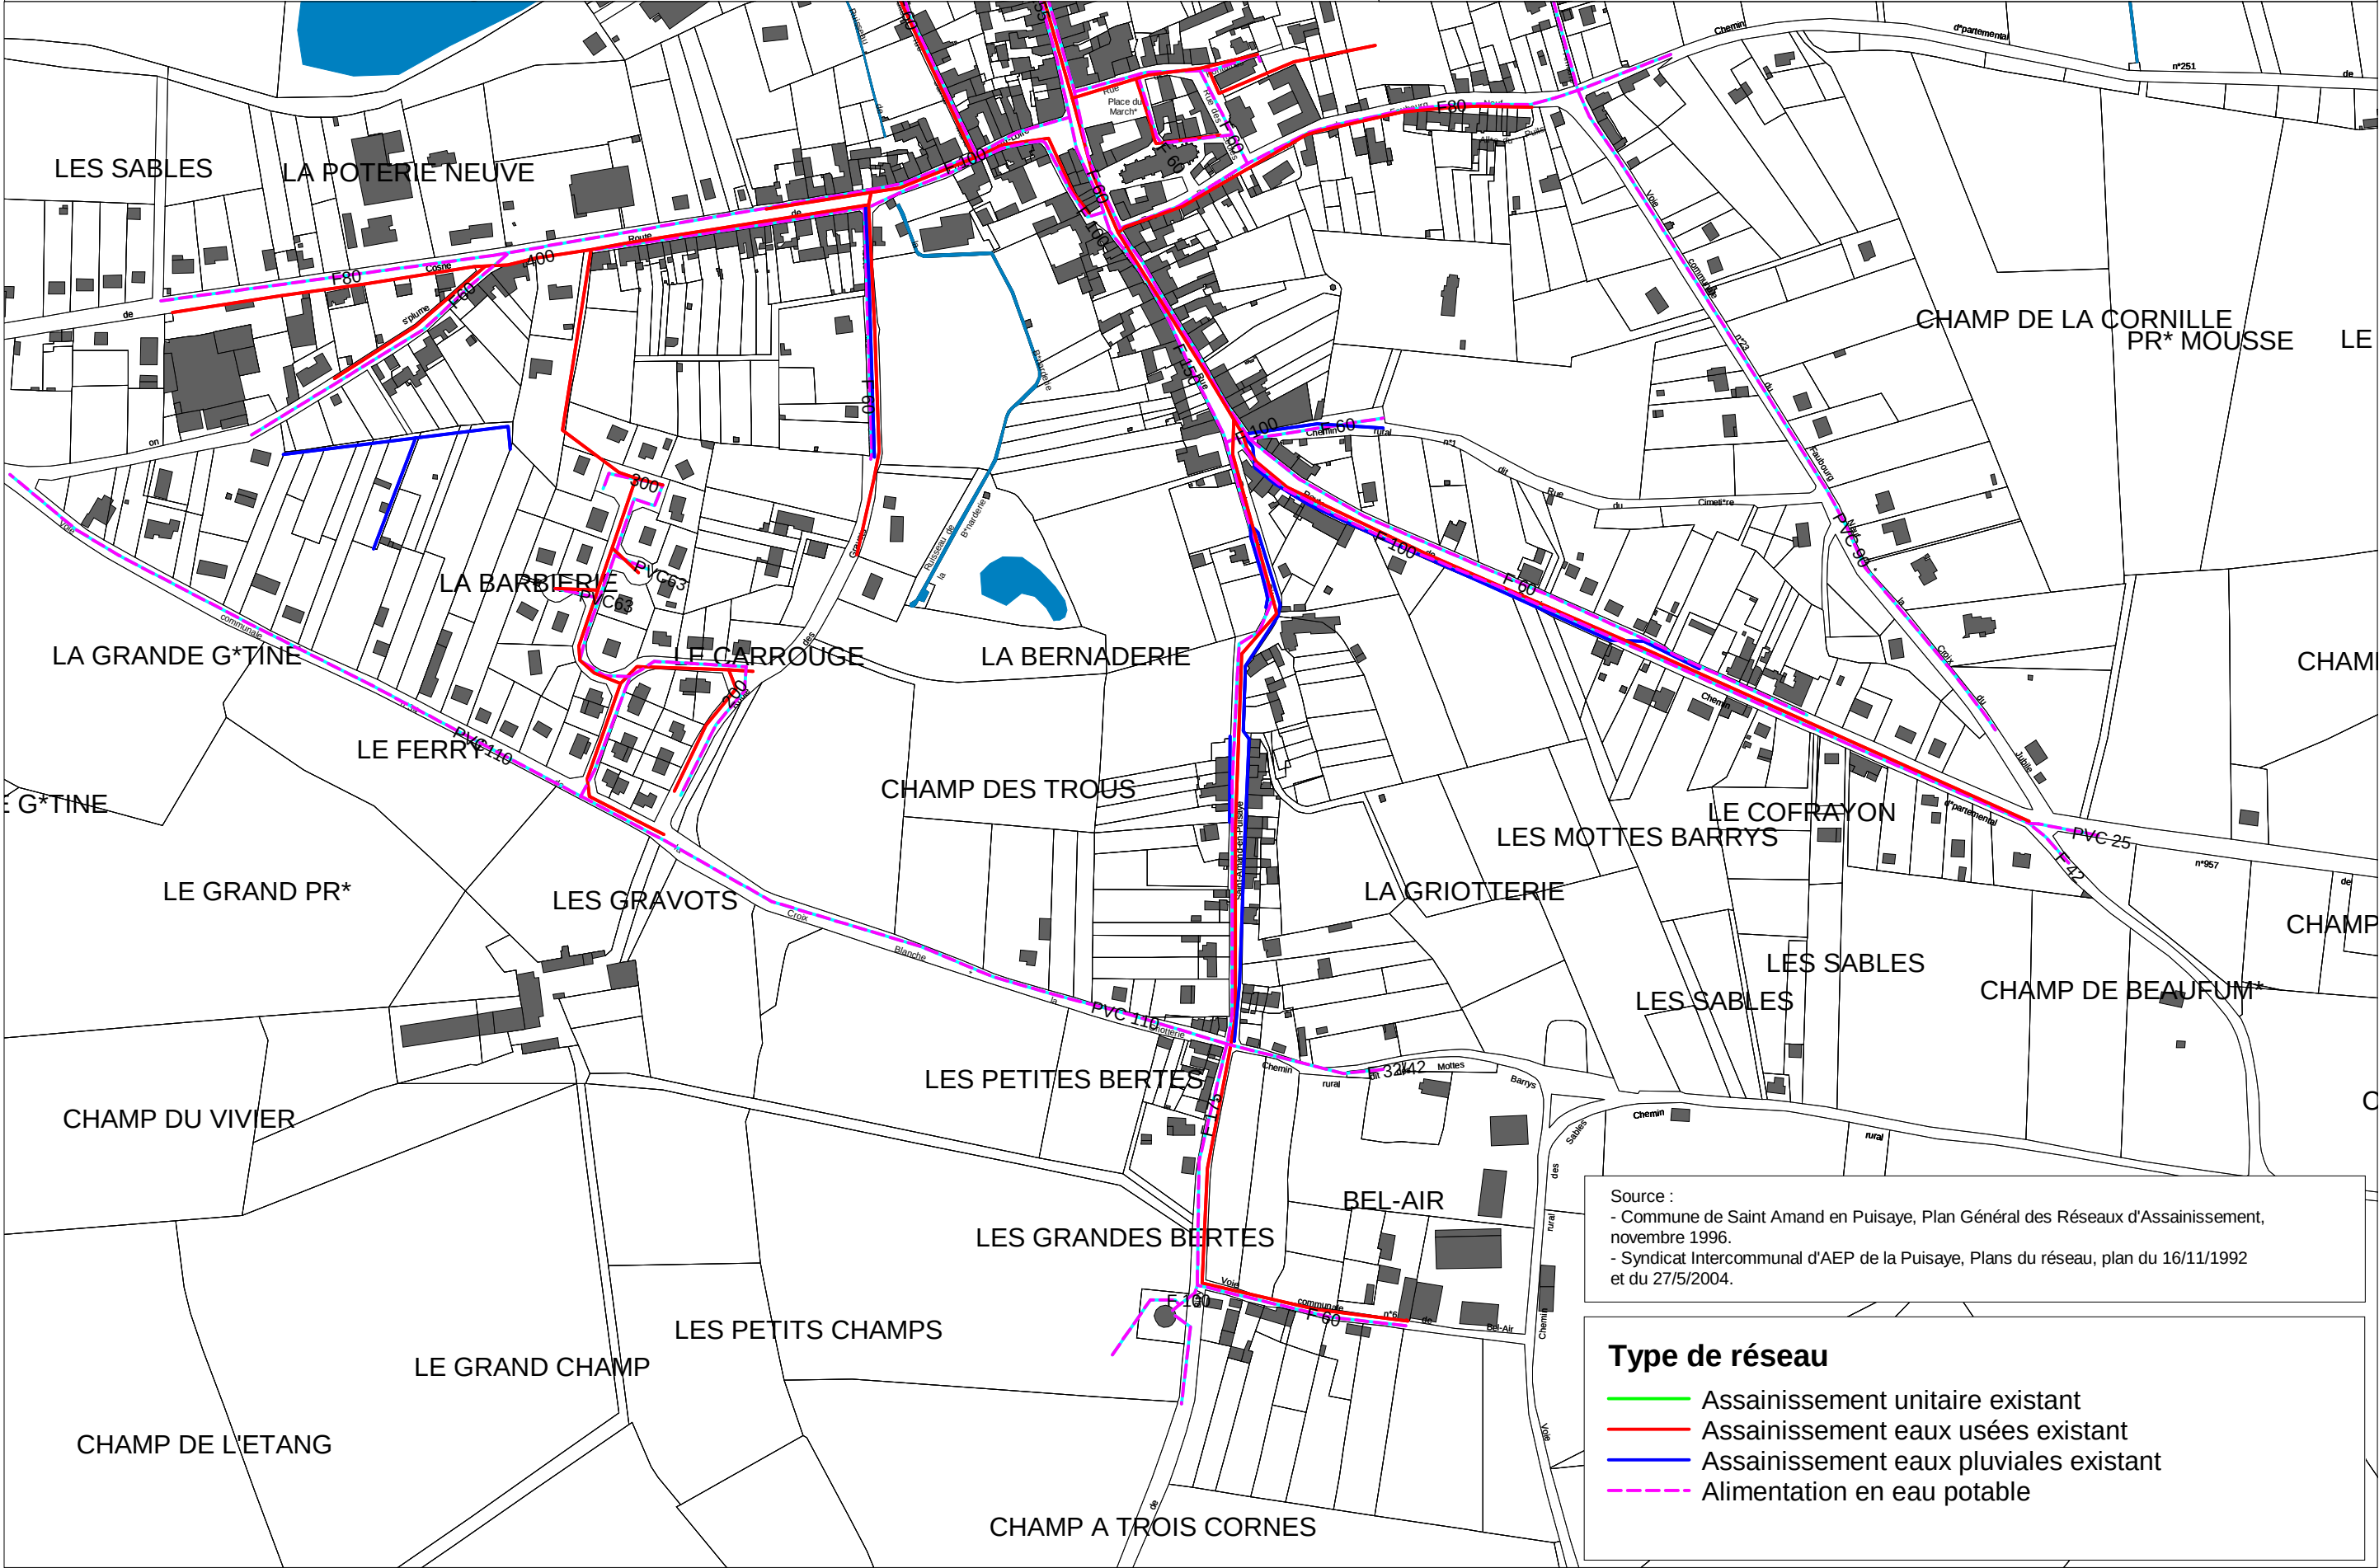

Plan Local d'Urbanisme Intercommunal de Puisaye Nivernaise
Communauté de Communes Portes de Puisaye Forterre (Nièvre)
Plan des réseaux d'alimentation en eau potable et d'assainissement
Commune de DAMPIERRE-SOUS-BOUHY

Remarques :
Le tracé des réseaux n'est donné qu'à titre indicatif. Il a été réalisé à partir des plans disponibles en mairie au moment de l'élaboration du PLUi.
Se référer aux plans disponibles en mairie ou auprès du gestionnaire des réseaux pour avoir des plans complets et à jour.


Réalisation : juillet 2013

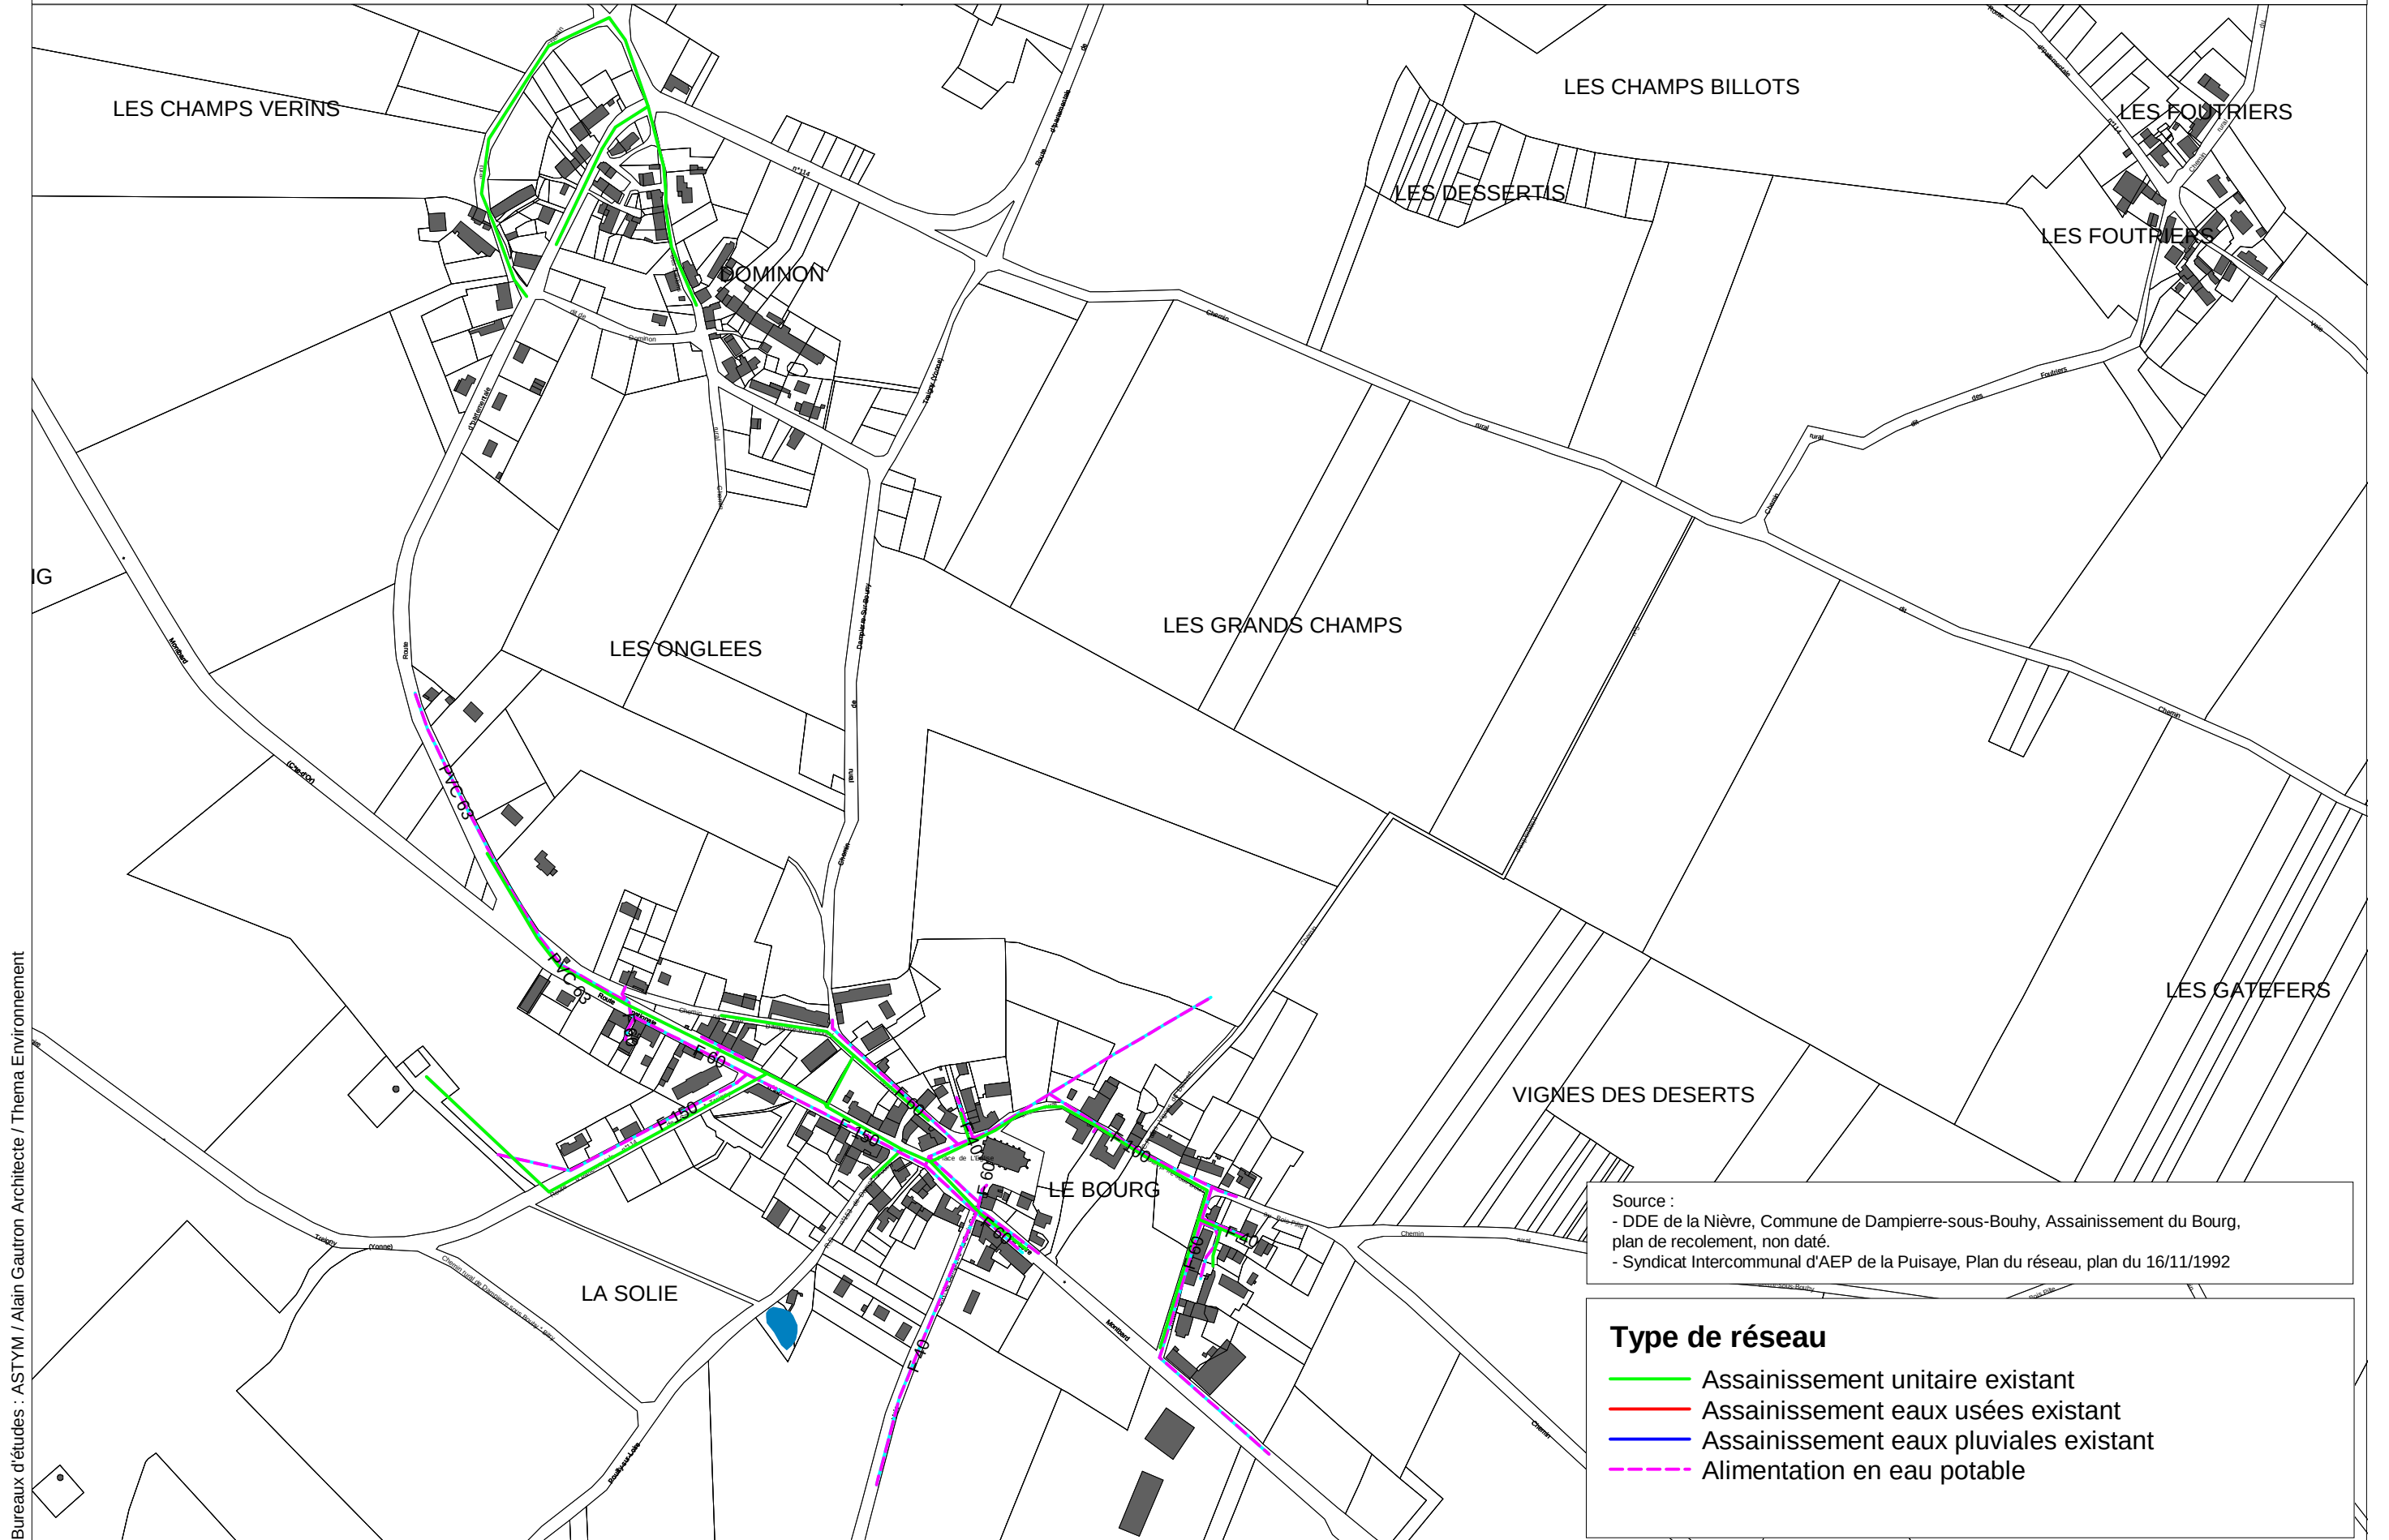

Plan Local d'Urbanisme Intercommunal de Puisaye Nivernaise
Communauté de Communes Portes de Puisaye Forterre (Nièvre)
Plan des réseaux d'alimentation en eau potable et d'assainissement
Commune de SAINT-VERAIN

Remarques :
Le tracé des réseaux n'est donné qu'à titre indicatif. Il a été réalisé à partir des plans disponibles en mairie au moment de l'élaboration du PLUi.
Se référer aux plans disponibles en mairie ou auprès du gestionnaire des réseaux pour avoir des plans complets et à jour.

Réalisation : août 2013

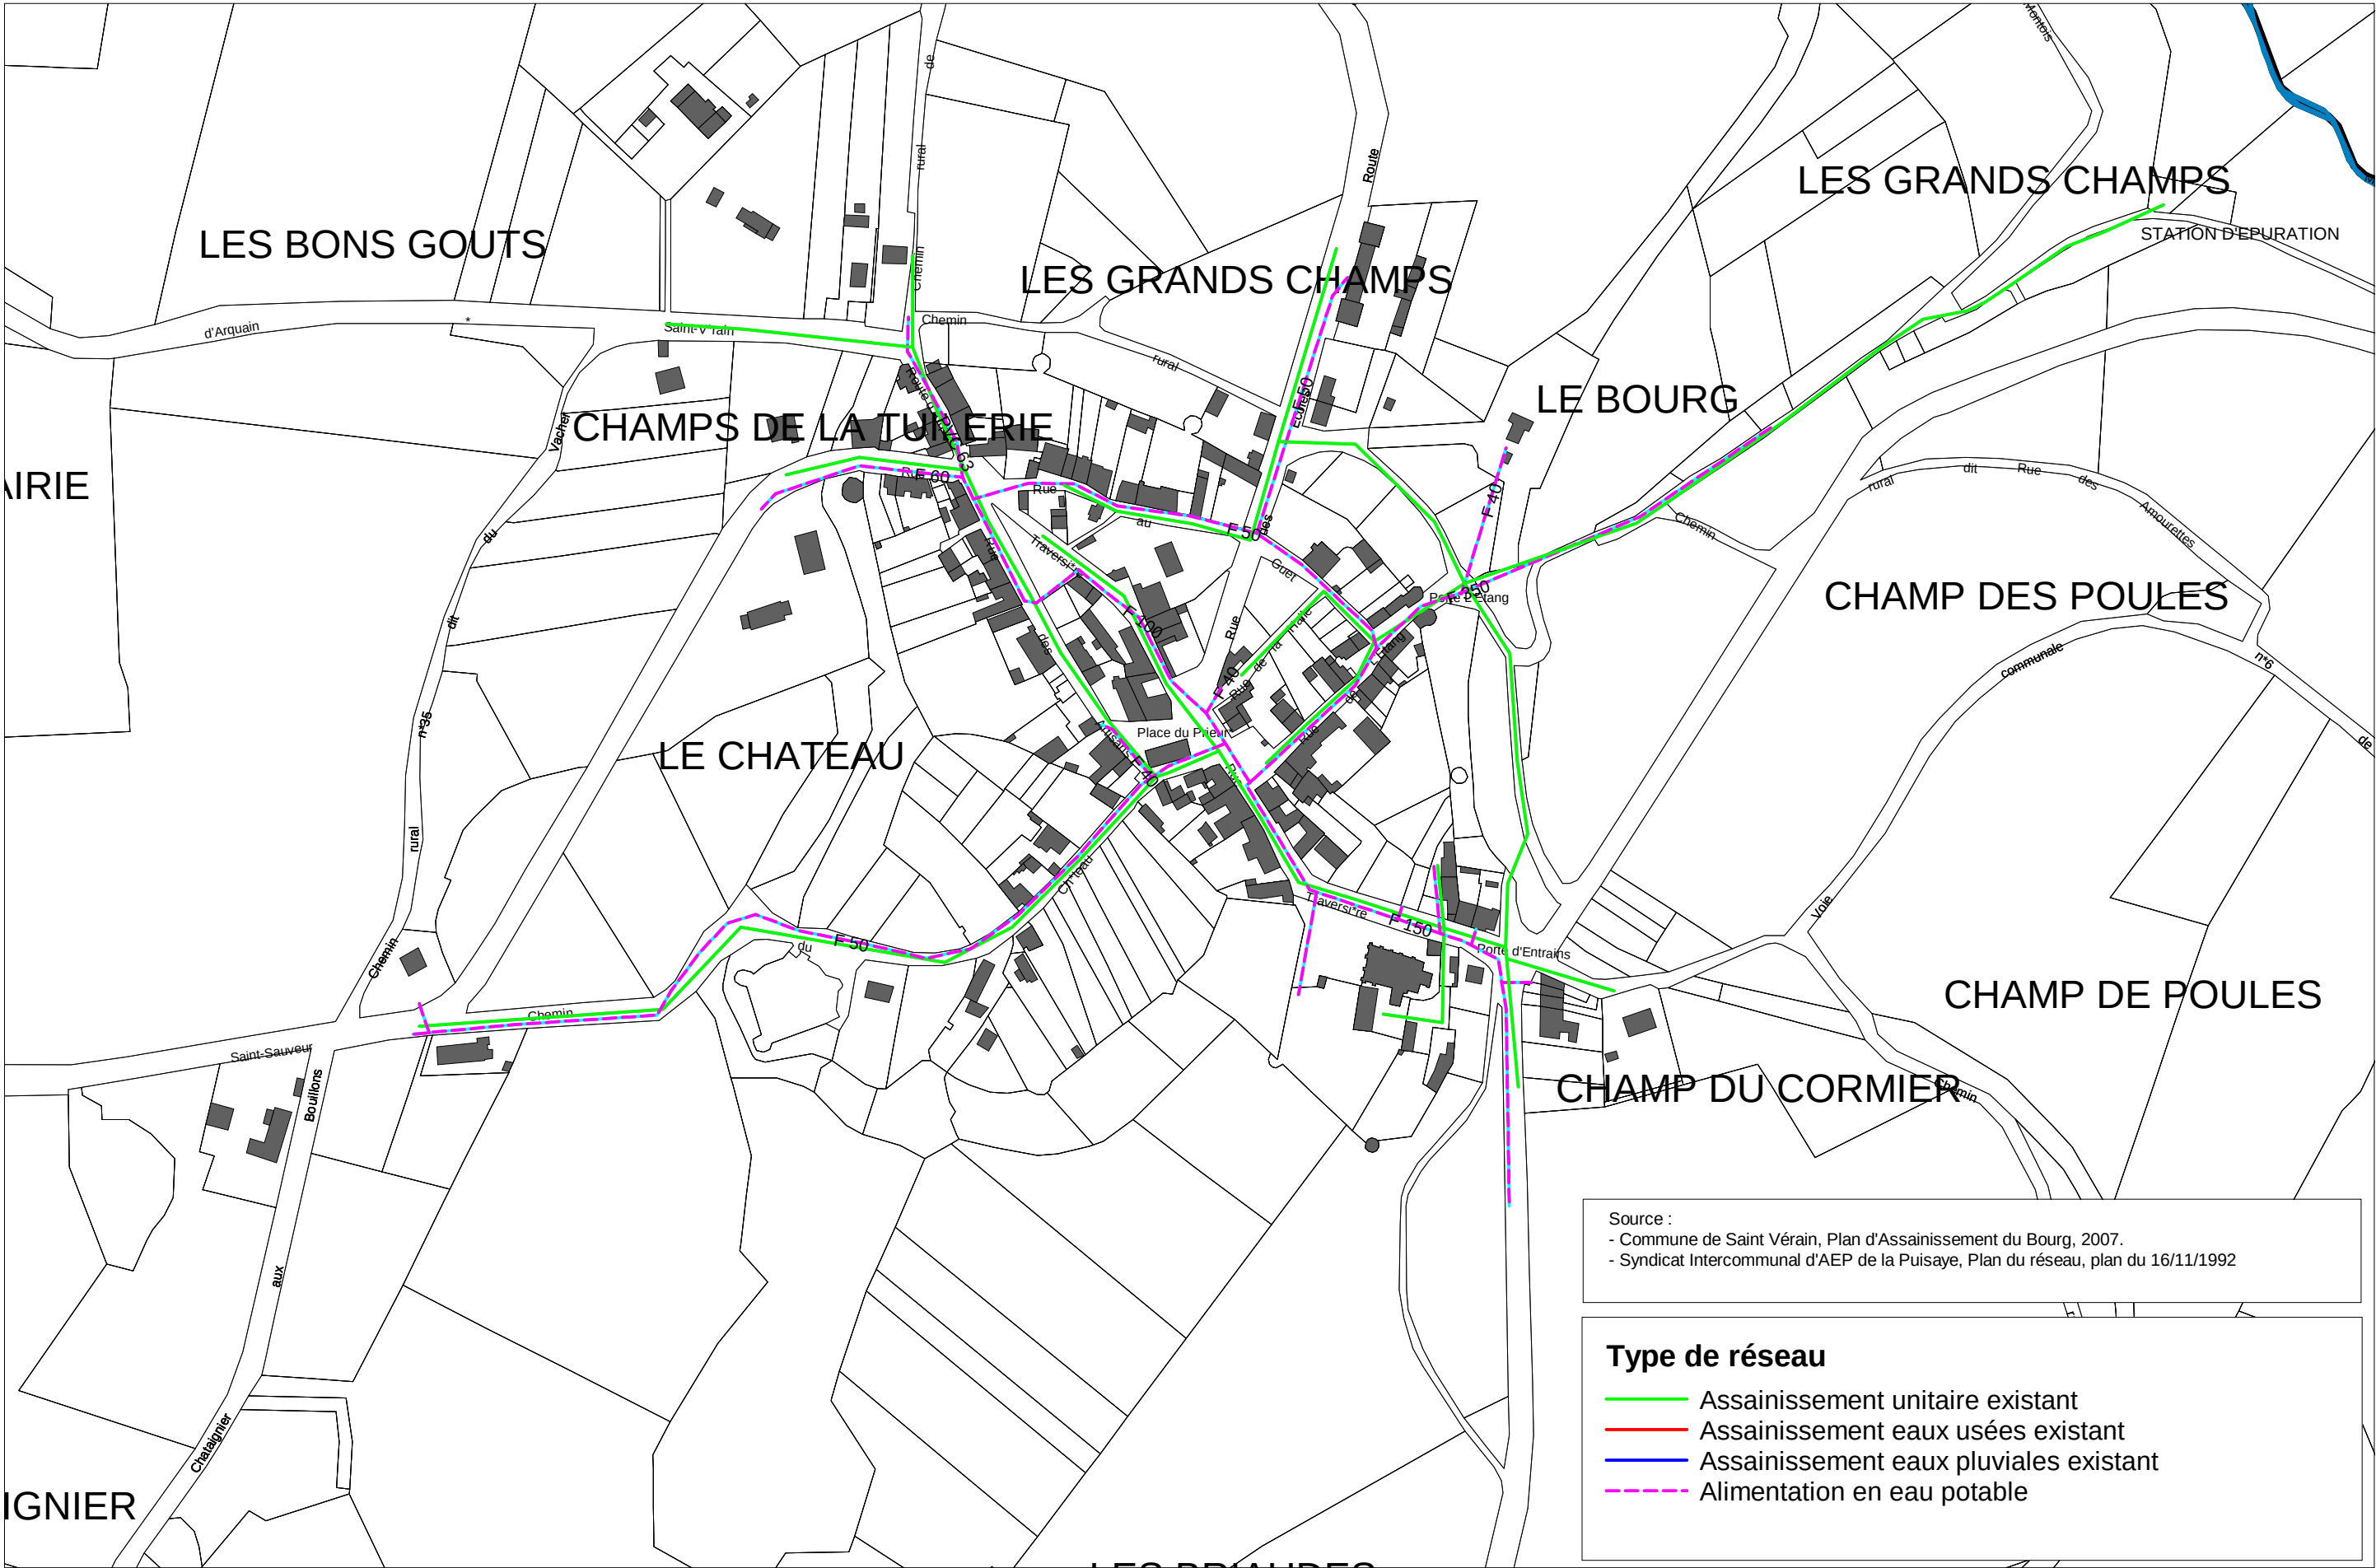

Source :
- Commune de Saint Vrain, Plan d'Assainissement du Bourg, 2007.
- Syndicat Intercommunal d'AEP de la Puisaye, Plan du réseau, plan du 16/11/1992

Type de réseau

- Assainissement unitaire existant
- Assainissement eaux usées existant
- Assainissement eaux pluviales existant
- Alimentation en eau potable