

DOCUMENTS REGLEMENTAIRE


III.3 DOCUMENTS GRAPHIQUES au 1/1250°
PÉRIMÈTRES DE PROTECTION

Détails au 1/1 250° sur les secteurs centre bourgs :

3.1	ARQUIAN	A3
3.2	BITRY	A3
3.3	BOUHY	A3
3.4	DAMPIERRE-SOUS-BOUHY	A3
3.5.1	SAINT-AMAND-EN-PUISAYE NORD	A3
3.5.2	SAINT-AMAND-EN-PUISAYE CENTRE	A3
3.5.3	SAINT-AMAND-EN-PUISAYE SUD	A3
3.6	SAINT-VÉRAIN	A3

Légende

Limites :	Espaces non bâtis :	Constructions :	Divers :
 Secteur de centre bourg	 Espaces verts libres soumis à prescriptions particulières	 Immeuble protégé au titre de la législation des MH	 Cheminement piétonnier à conserver ou à créer
 Secteur d'architecture rurale	 Espaces minéraux libres soumis à prescriptions particulières	 Bâtiment à conserver et à restaurer au titre de l'AVAP	 Murs de clôture maçonnés à conserver ou à créer
 Limite cadastrale	 Plantations arborées protégées, à renforcer ou à réaliser	 Bâtiment non protégé	 Calvaire, élément patrimonial, monuments, puits, fontaine, fours couché, moulin à conserver et à restaurer
	 Route bordée d'arbre d'alignement à préserver	 Alignement imposé	
		 Façade remarquable	

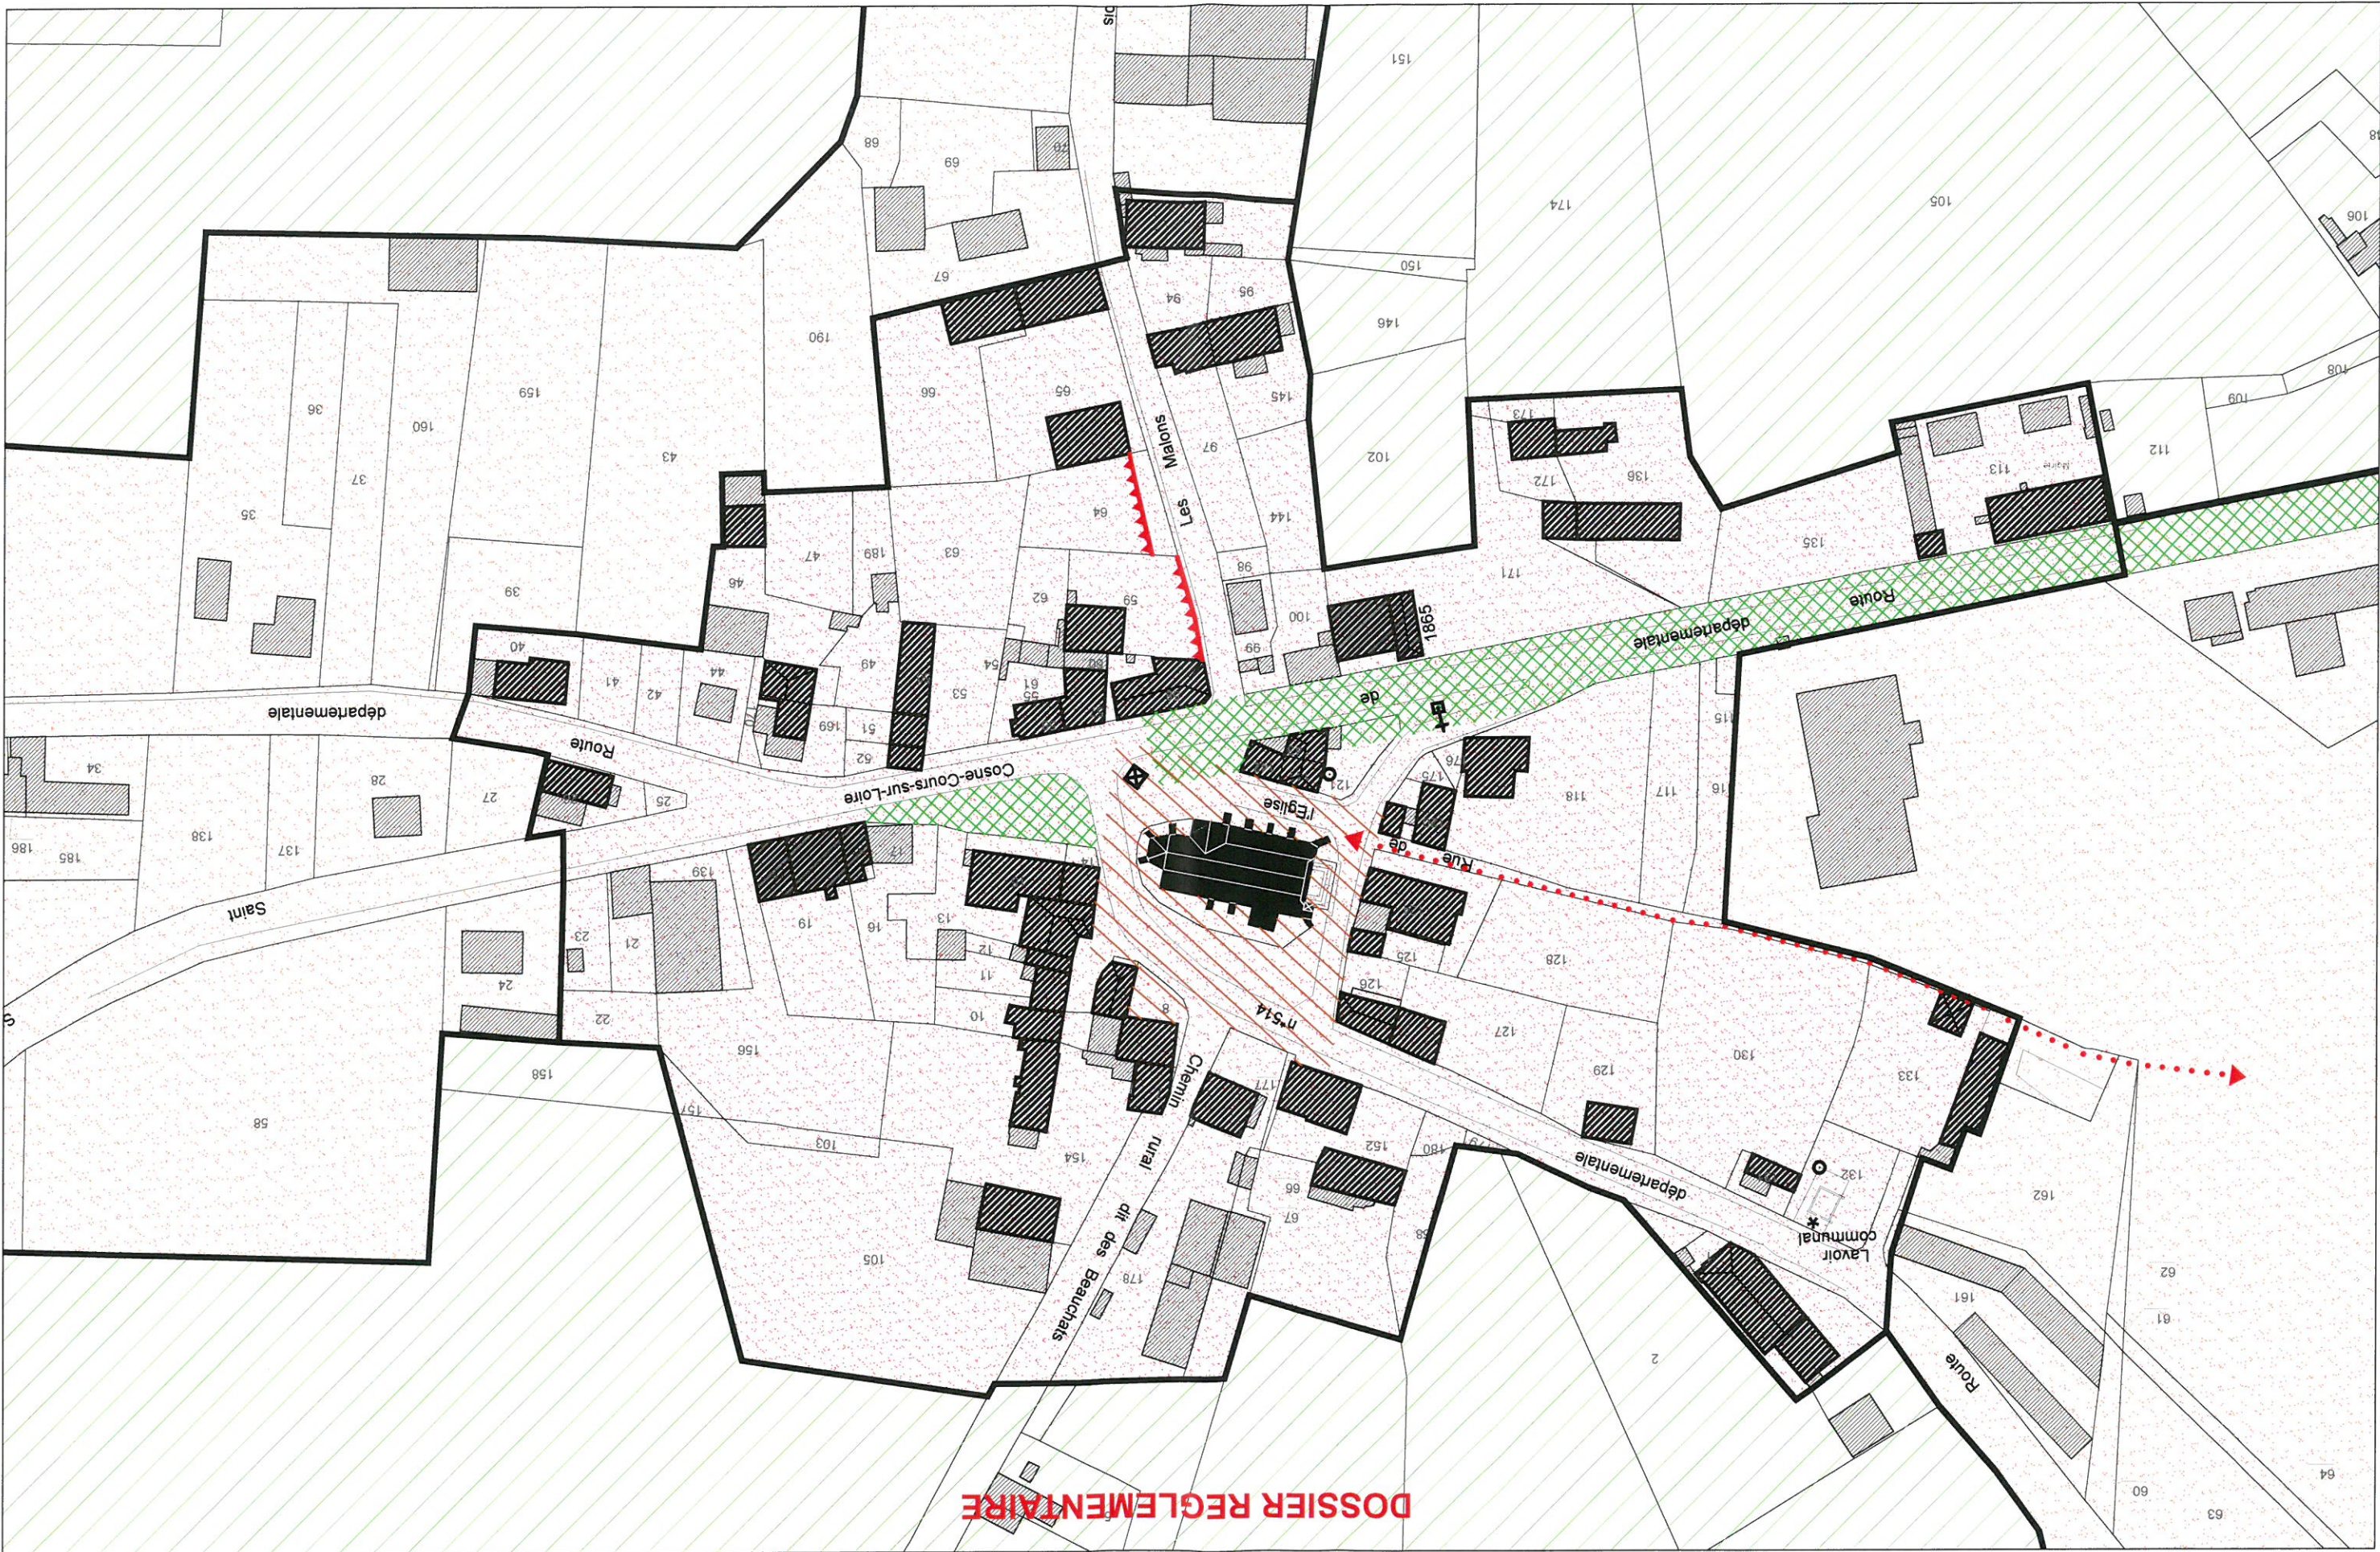



DOSSIER REGLEMENTAIRE

BOUHY

Communauté de Communes Portes de Puisaye-Forterre

30/09/2014



3.3

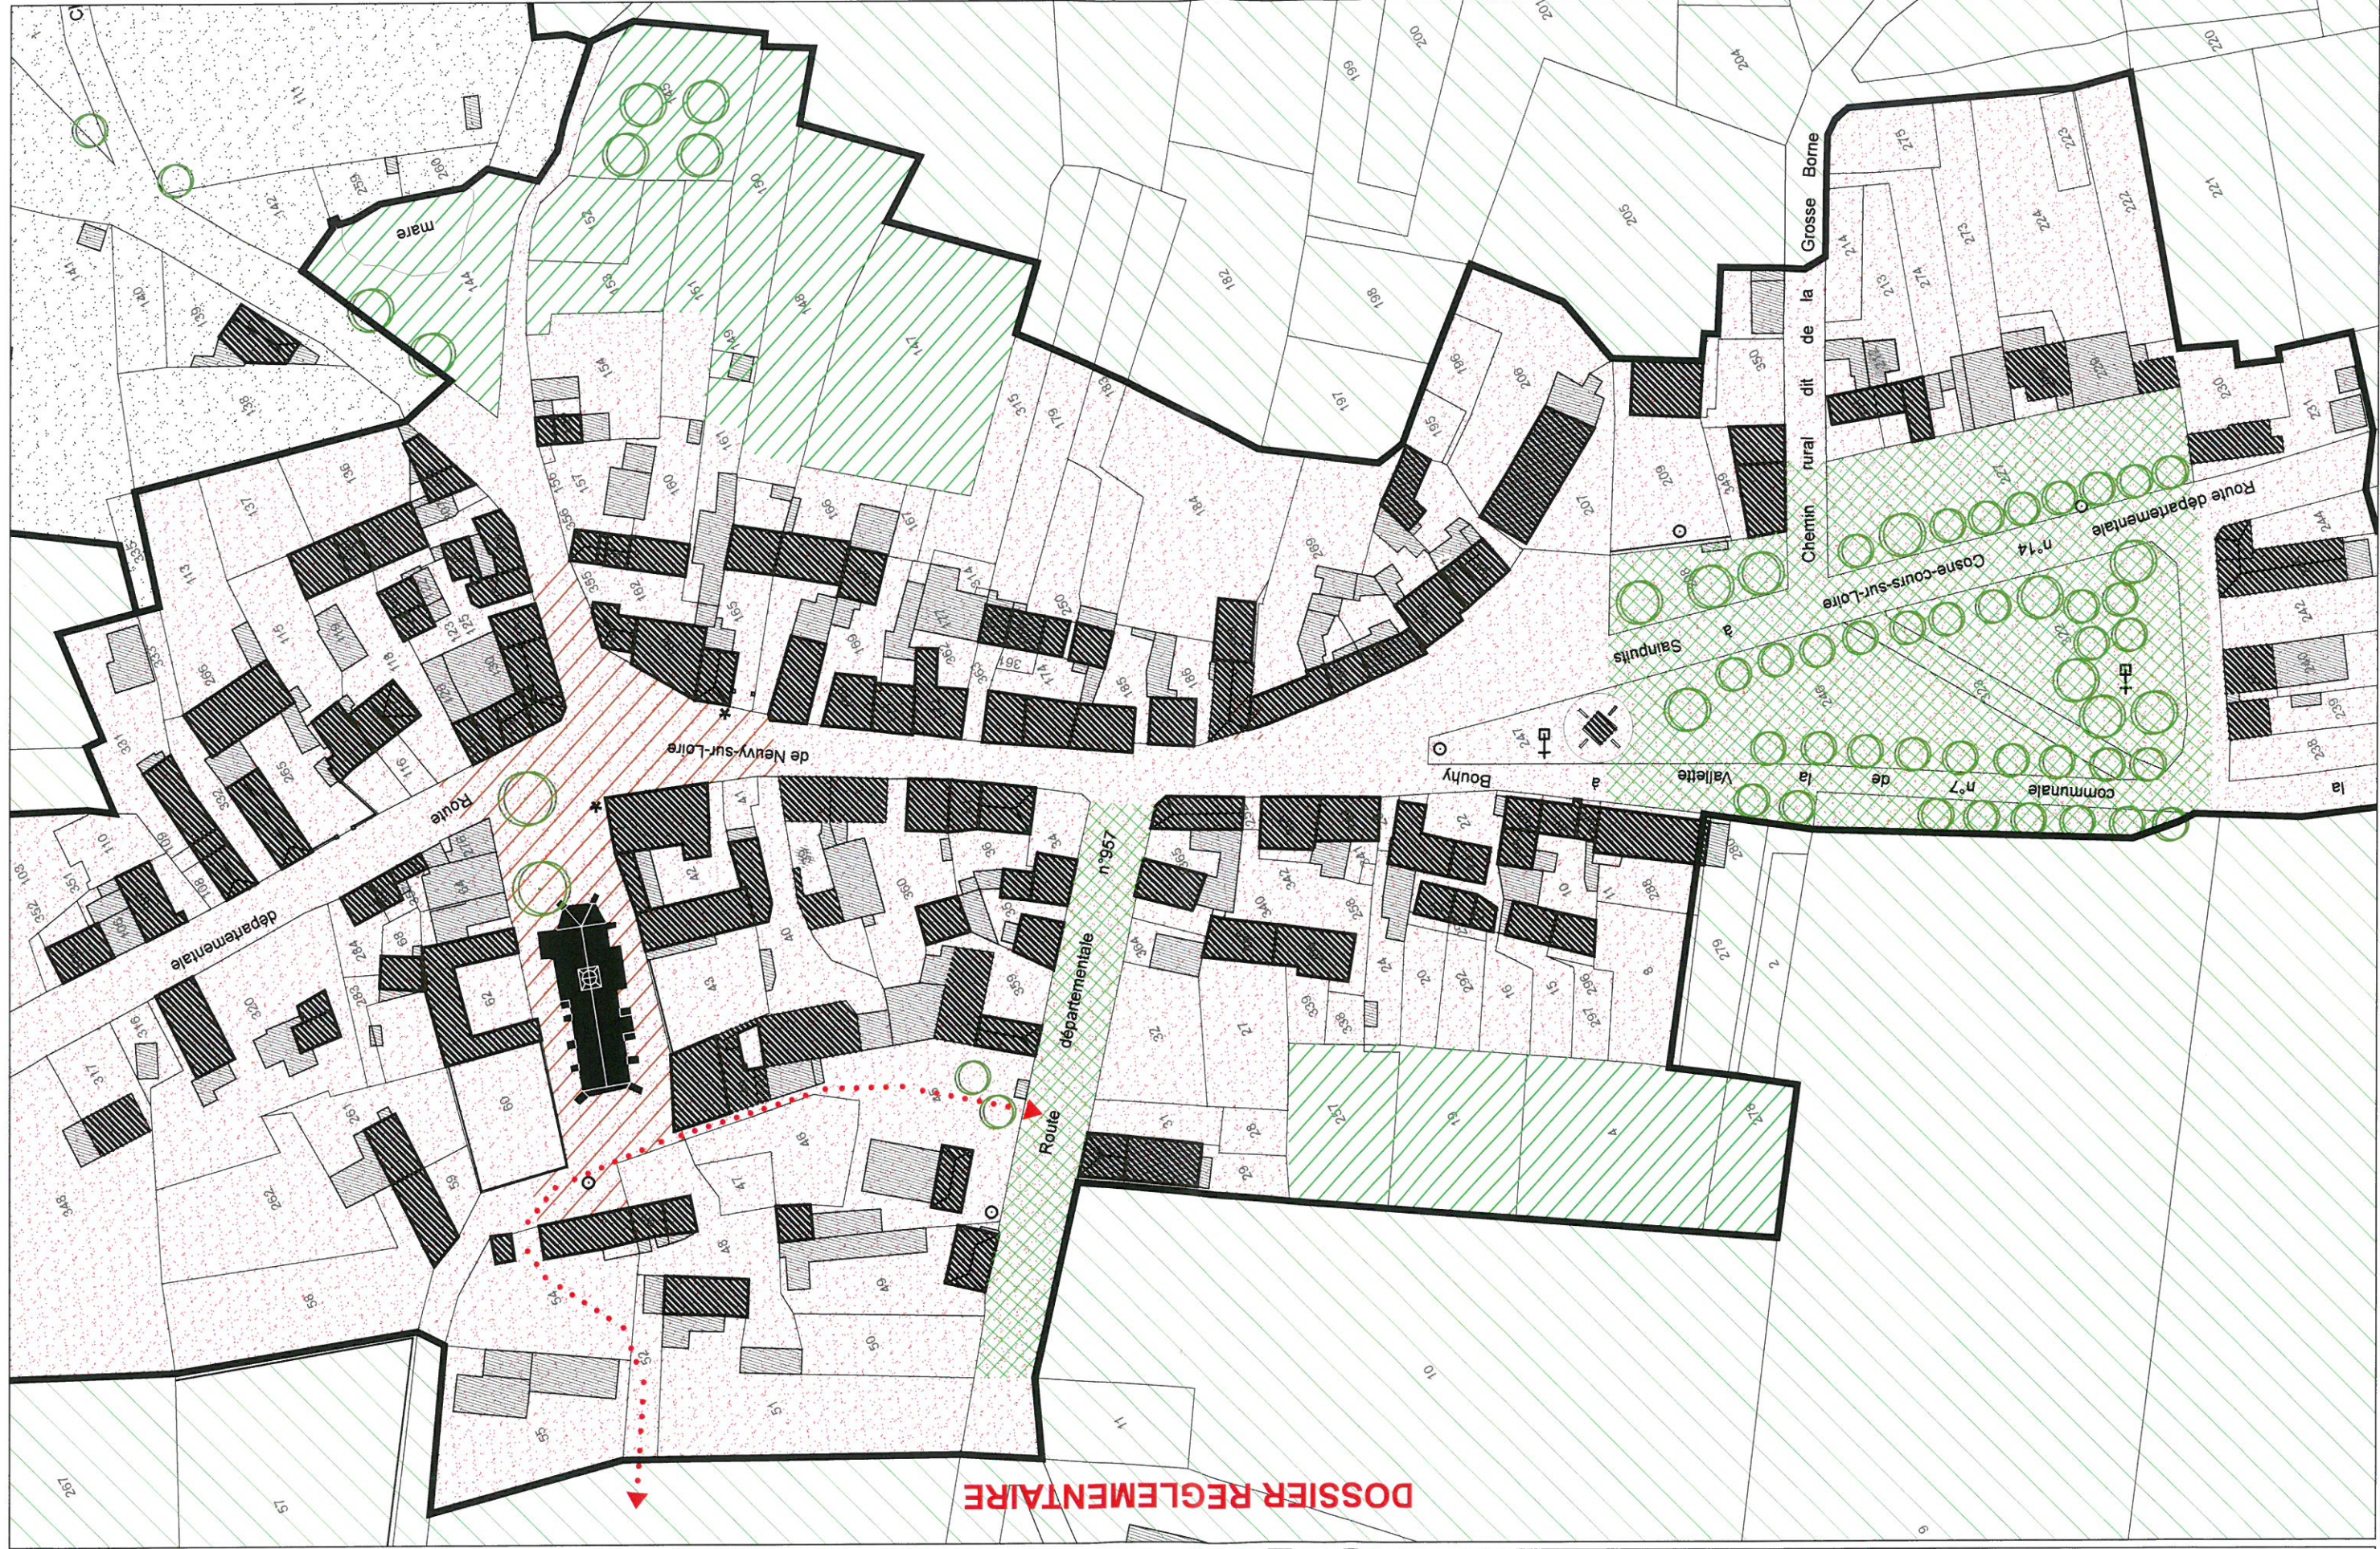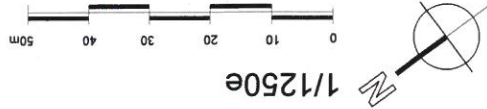

DAMPIERRE-SOUS-BOUYH
Communauté de Communes Portes de Puisaye-Forterre

30/09/2014

3.4

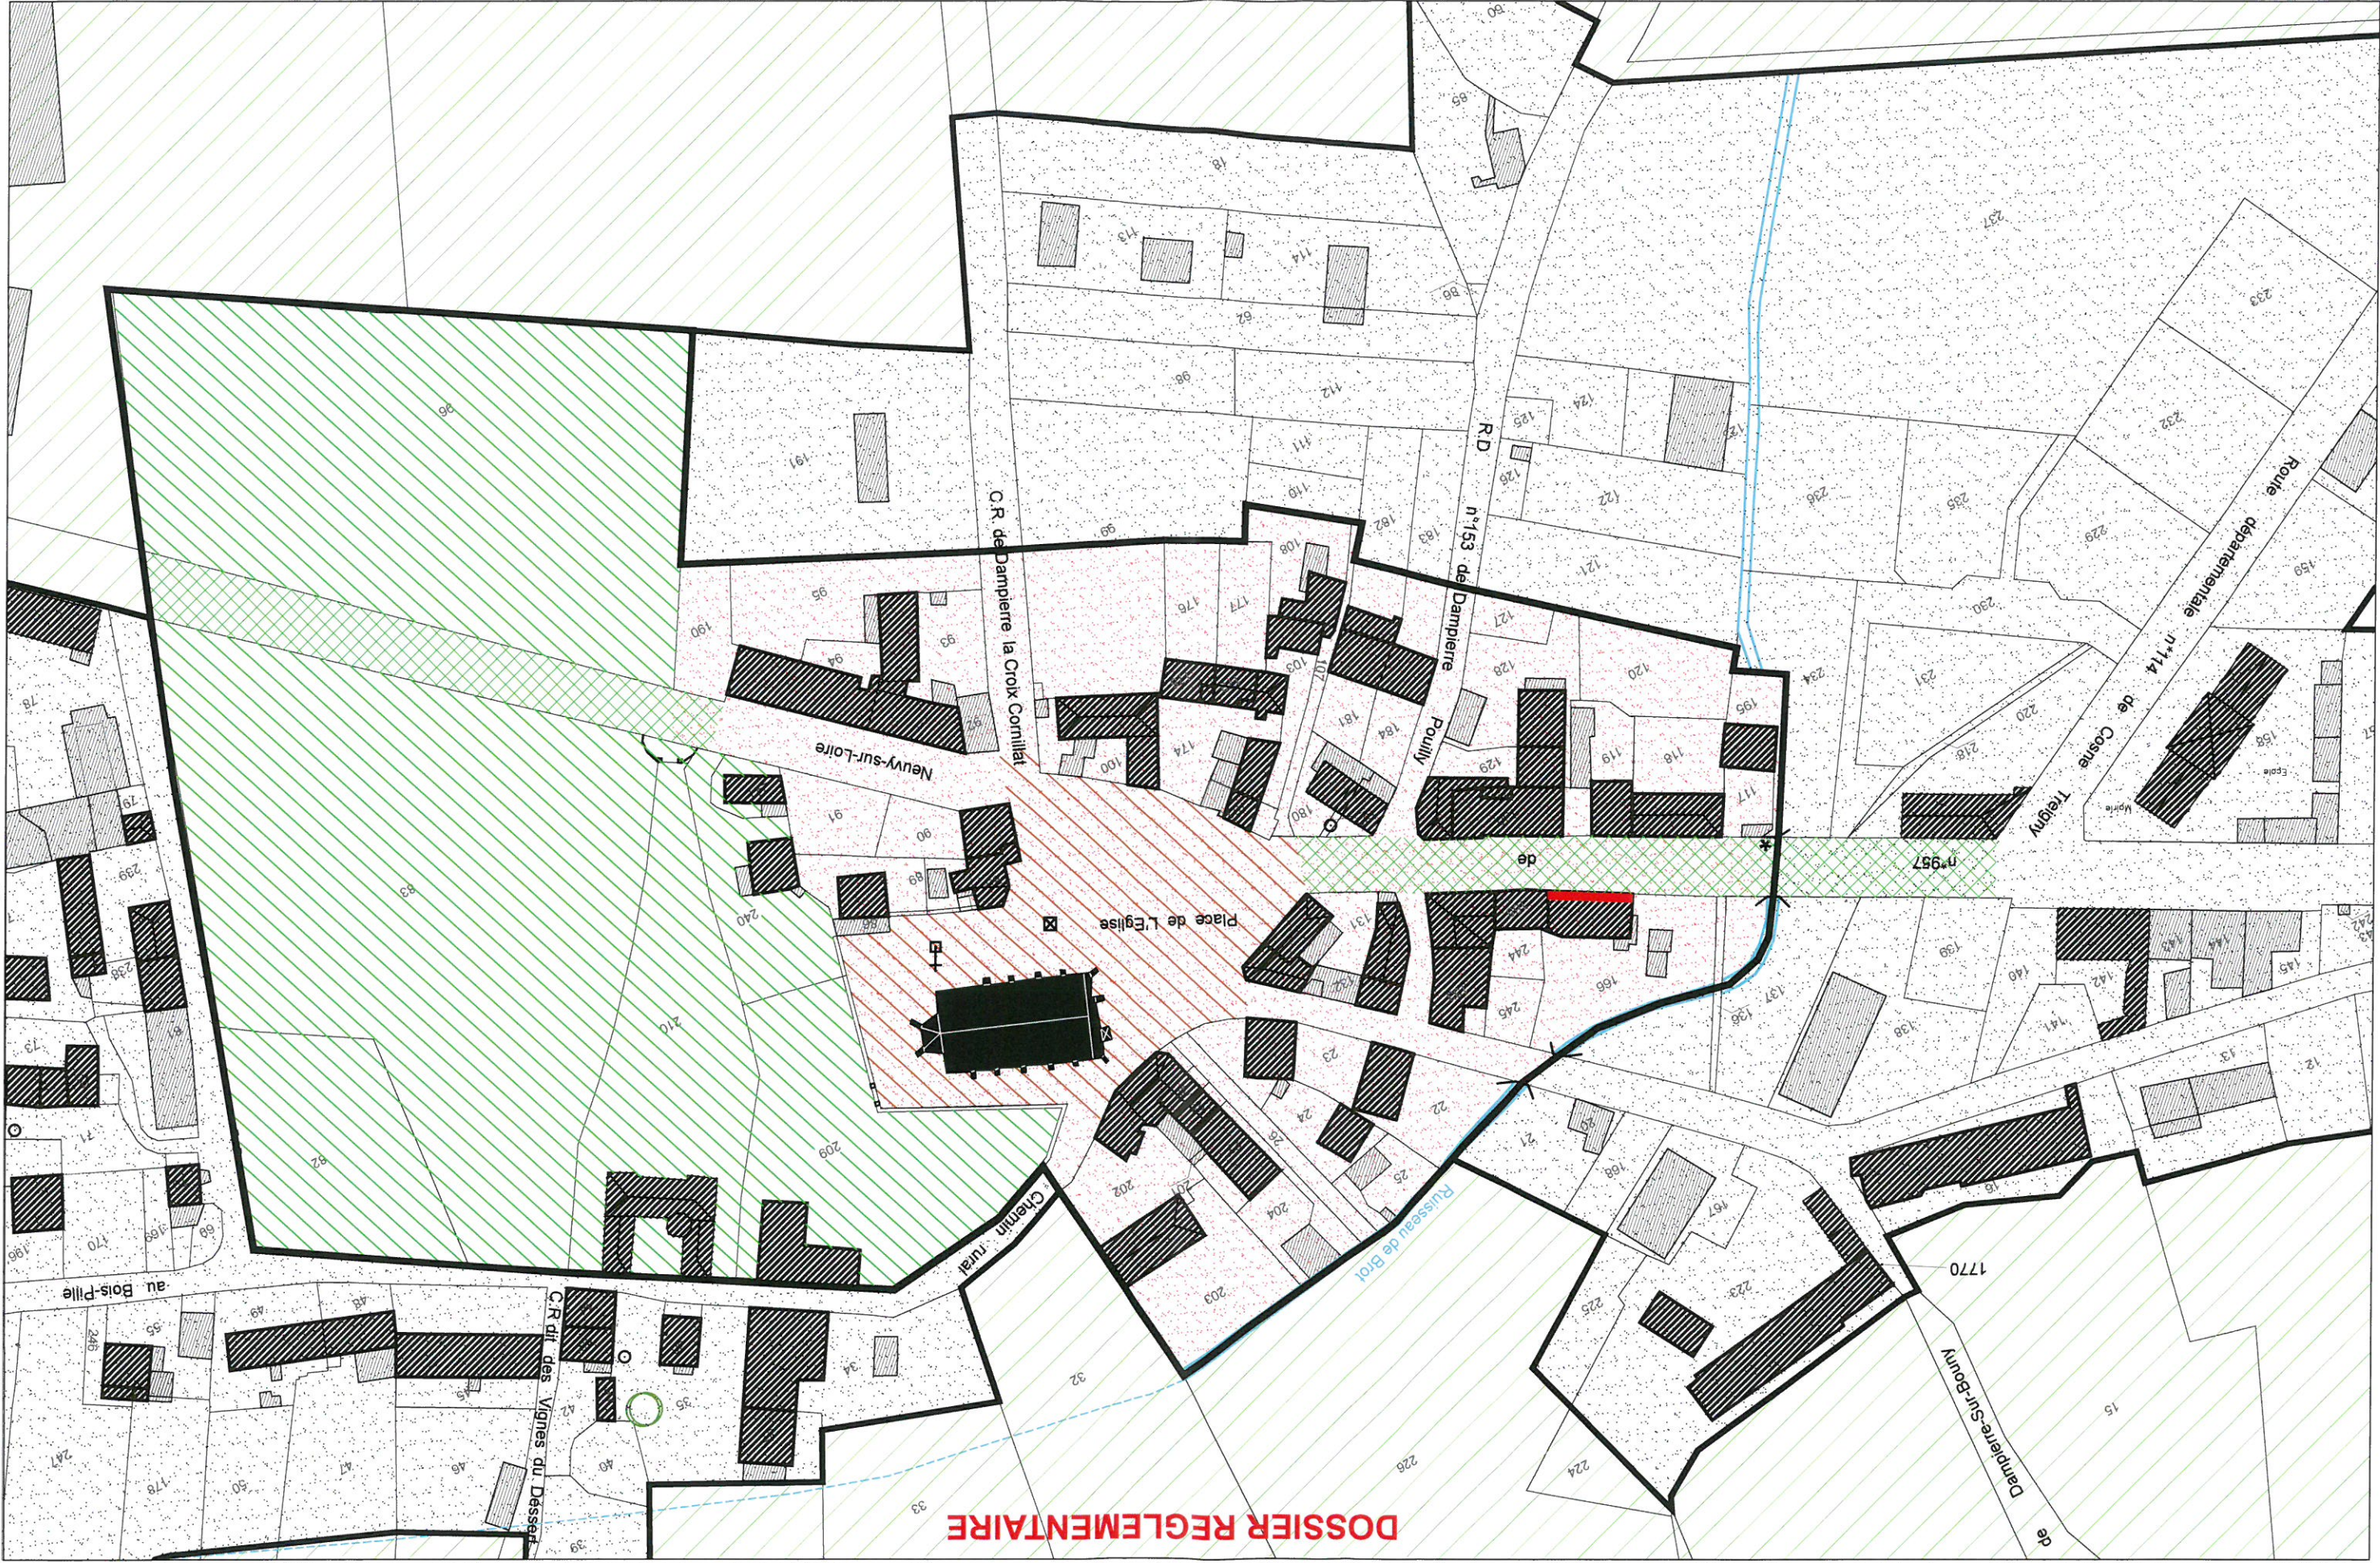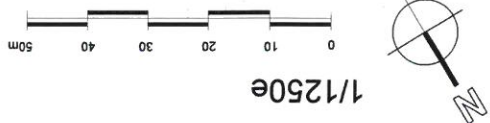





SAINT-AMAND 3.5.2
CENTRE

Parc

Sainte-Marie

Rue Fangeuse

Rue


Gare

Grande

Avenue

Route

ancienne gare
du tacot

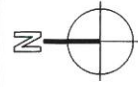

1/1250e

0 10 20 30 40 50m

SAINT-VERAIN

Communauté de Communes Portes de Puisaye-Forterre

3.6

30/09/2014

DOSSIER REGLEMENTAIRE

