

**PLAN LOCAL D'URBANISME**

Commune de Blausasc

Pièce n° 4D

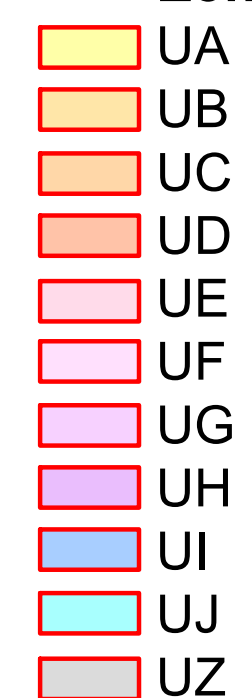
**PLAN DE ZONAGE ET
DES EMPLACEMENTS RESERVES**
Zoom 1 - Le Village

échelle 1/1500

PLU arrêté le 26 juin 2012

PLU approuvé le

LEGENDE

ZONAGE**Zones urbaines****Zones agricoles****Zones naturelles****Secteurs****EMPLACEMENTS RESERVES**

- Emplacement réservé - Equipement public
- Emplacement réservé - Voirie
- Numéro d'opération

SERVITUDE DE MIXITE SOCIALE

- Servitude de mixité sociale (L.123-2 b)
- Numéro de servitude de mixité sociale

PRESCRIPTIONS DIVERSES

- Espace Boisé Classé
- Alignement du bâti sur la voirie

Prévention des risques naturels

- PPR - Zone Rouge
- PPR - Zone Bleue
- PPR - Axe des vallons
- Zone de risque - Contraintes géotechniques

NB : Les informations relatives aux risques naturels sont reportées à titre indicatif, se référer aux Plans de Prévention des Risques naturels prévisibles d'inondation, de mouvements de terrain et séisme, et, au Plan des contraintes géotechniques, en annexe 6B du PLU.

