


Département de la Haute-Vienne

Commune de BOISSEUIL

PLAN LOCAL D'URBANISME

Règlement graphique
1 / 5 000

Modification simplifiée n°6

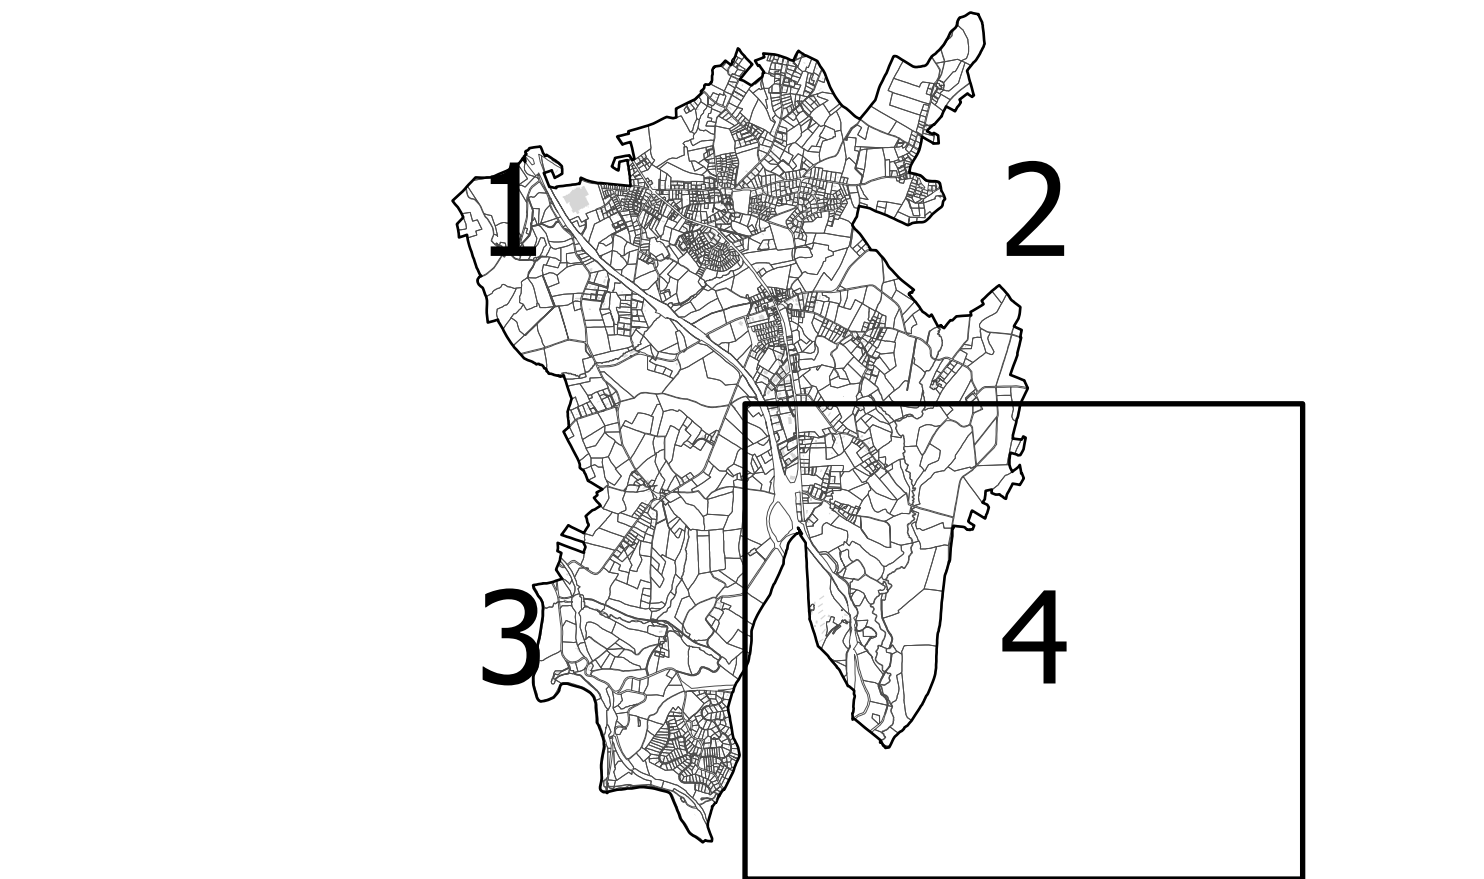

LÉGENDE

ZONAGE

- 1AU (U3)
 2AU
 A
 N
 Nh
 U3
 UL
 U1
 Uip

PRESCRIPTIONS SURFACIQUES

- Espace boisé classé
 Plan de prévention des risques inondation
 Voie bruyante
 Emplacement réservé

INFORMATIONS PONCTUELLES

- Exploitation agricole pérenne

PRESCRIPTIONS LINÉAIRES

- Patrimoine paysager

— Voie principale avec accès réglementé

- CADASTRE
- Parcelle
- Bâtiment

EMPLACEMENTS RÉSERVÉS

LIBELLE	NUMÉRO
---------	--------

Emplacement réservé n°06	ER06
--------------------------	------

Emplacement réservé n°09	ER09
--------------------------	------

LIBELLE	NUMÉRO
---------	--------

Emplacement réservé n°06	ER06
--------------------------	------

Emplacement réservé n°09	ER09
--------------------------	------

N

1 centimètre représente 50 mètres

LIMOGES MÉTROPOLE

PÔLE AMÉNAGEMENT ET MOBILITÉS DURABLES
DIRECTION DE L'AMÉNAGEMENT DU TERRITOIRE ET DE LA STRATÉGIE FONCIÈRE

Mars 2023

LANCHE 4