

6.3

Plan de stationnement

NORMES DE STATIONNEMENT
AUTOMOBILE POUR LES CONSTRUCTIONS
A DESTINATION DE LOGEMENT

Echelle : 1/55 000

Plan Local d'Urbanisme intercommunal approuvé par délibération du conseil territorial en date du 9 octobre 2025

Normes de stationnement automobile pour les constructions à destination du logement

A moins de 500 mètres d'un point de desserte en transport en commun structurant existant ou en projet, il est exigé :
- 0,5 place par logement locatif financé par un prêt aidé par l'Etat ou par logement locatif intermédiaire
- 1 place par logement

Au-delà d'un rayon de 500 mètres d'un point de desserte en transport en commun structurant existant ou en projet, il est exigé :
- 1 place par logement locatif financé avec un prêt aidé par l'Etat ou par logement locatif intermédiaire

Au-delà d'un rayon de 500 mètres d'un point de desserte en transport en commun structurant, il est exigé pour les T3 et plus :
- Nombre de place minimum par logement indiqué sur le plan. Les résultats en nombre de place découlant de ces normes sont arrondis à l'unité supérieure


Entre 1,09 et 2,44 places par logement

Fond de plan

- Point de desserte en transport en commun existant
- Point de desserte en transport en commun en projet
- Réseau de transport en commun existant
- Réseau de transport en commun en projet

Périmètre de 500 mètres autour des points de desserte en transport en commun structurant

- Existant
- En projet

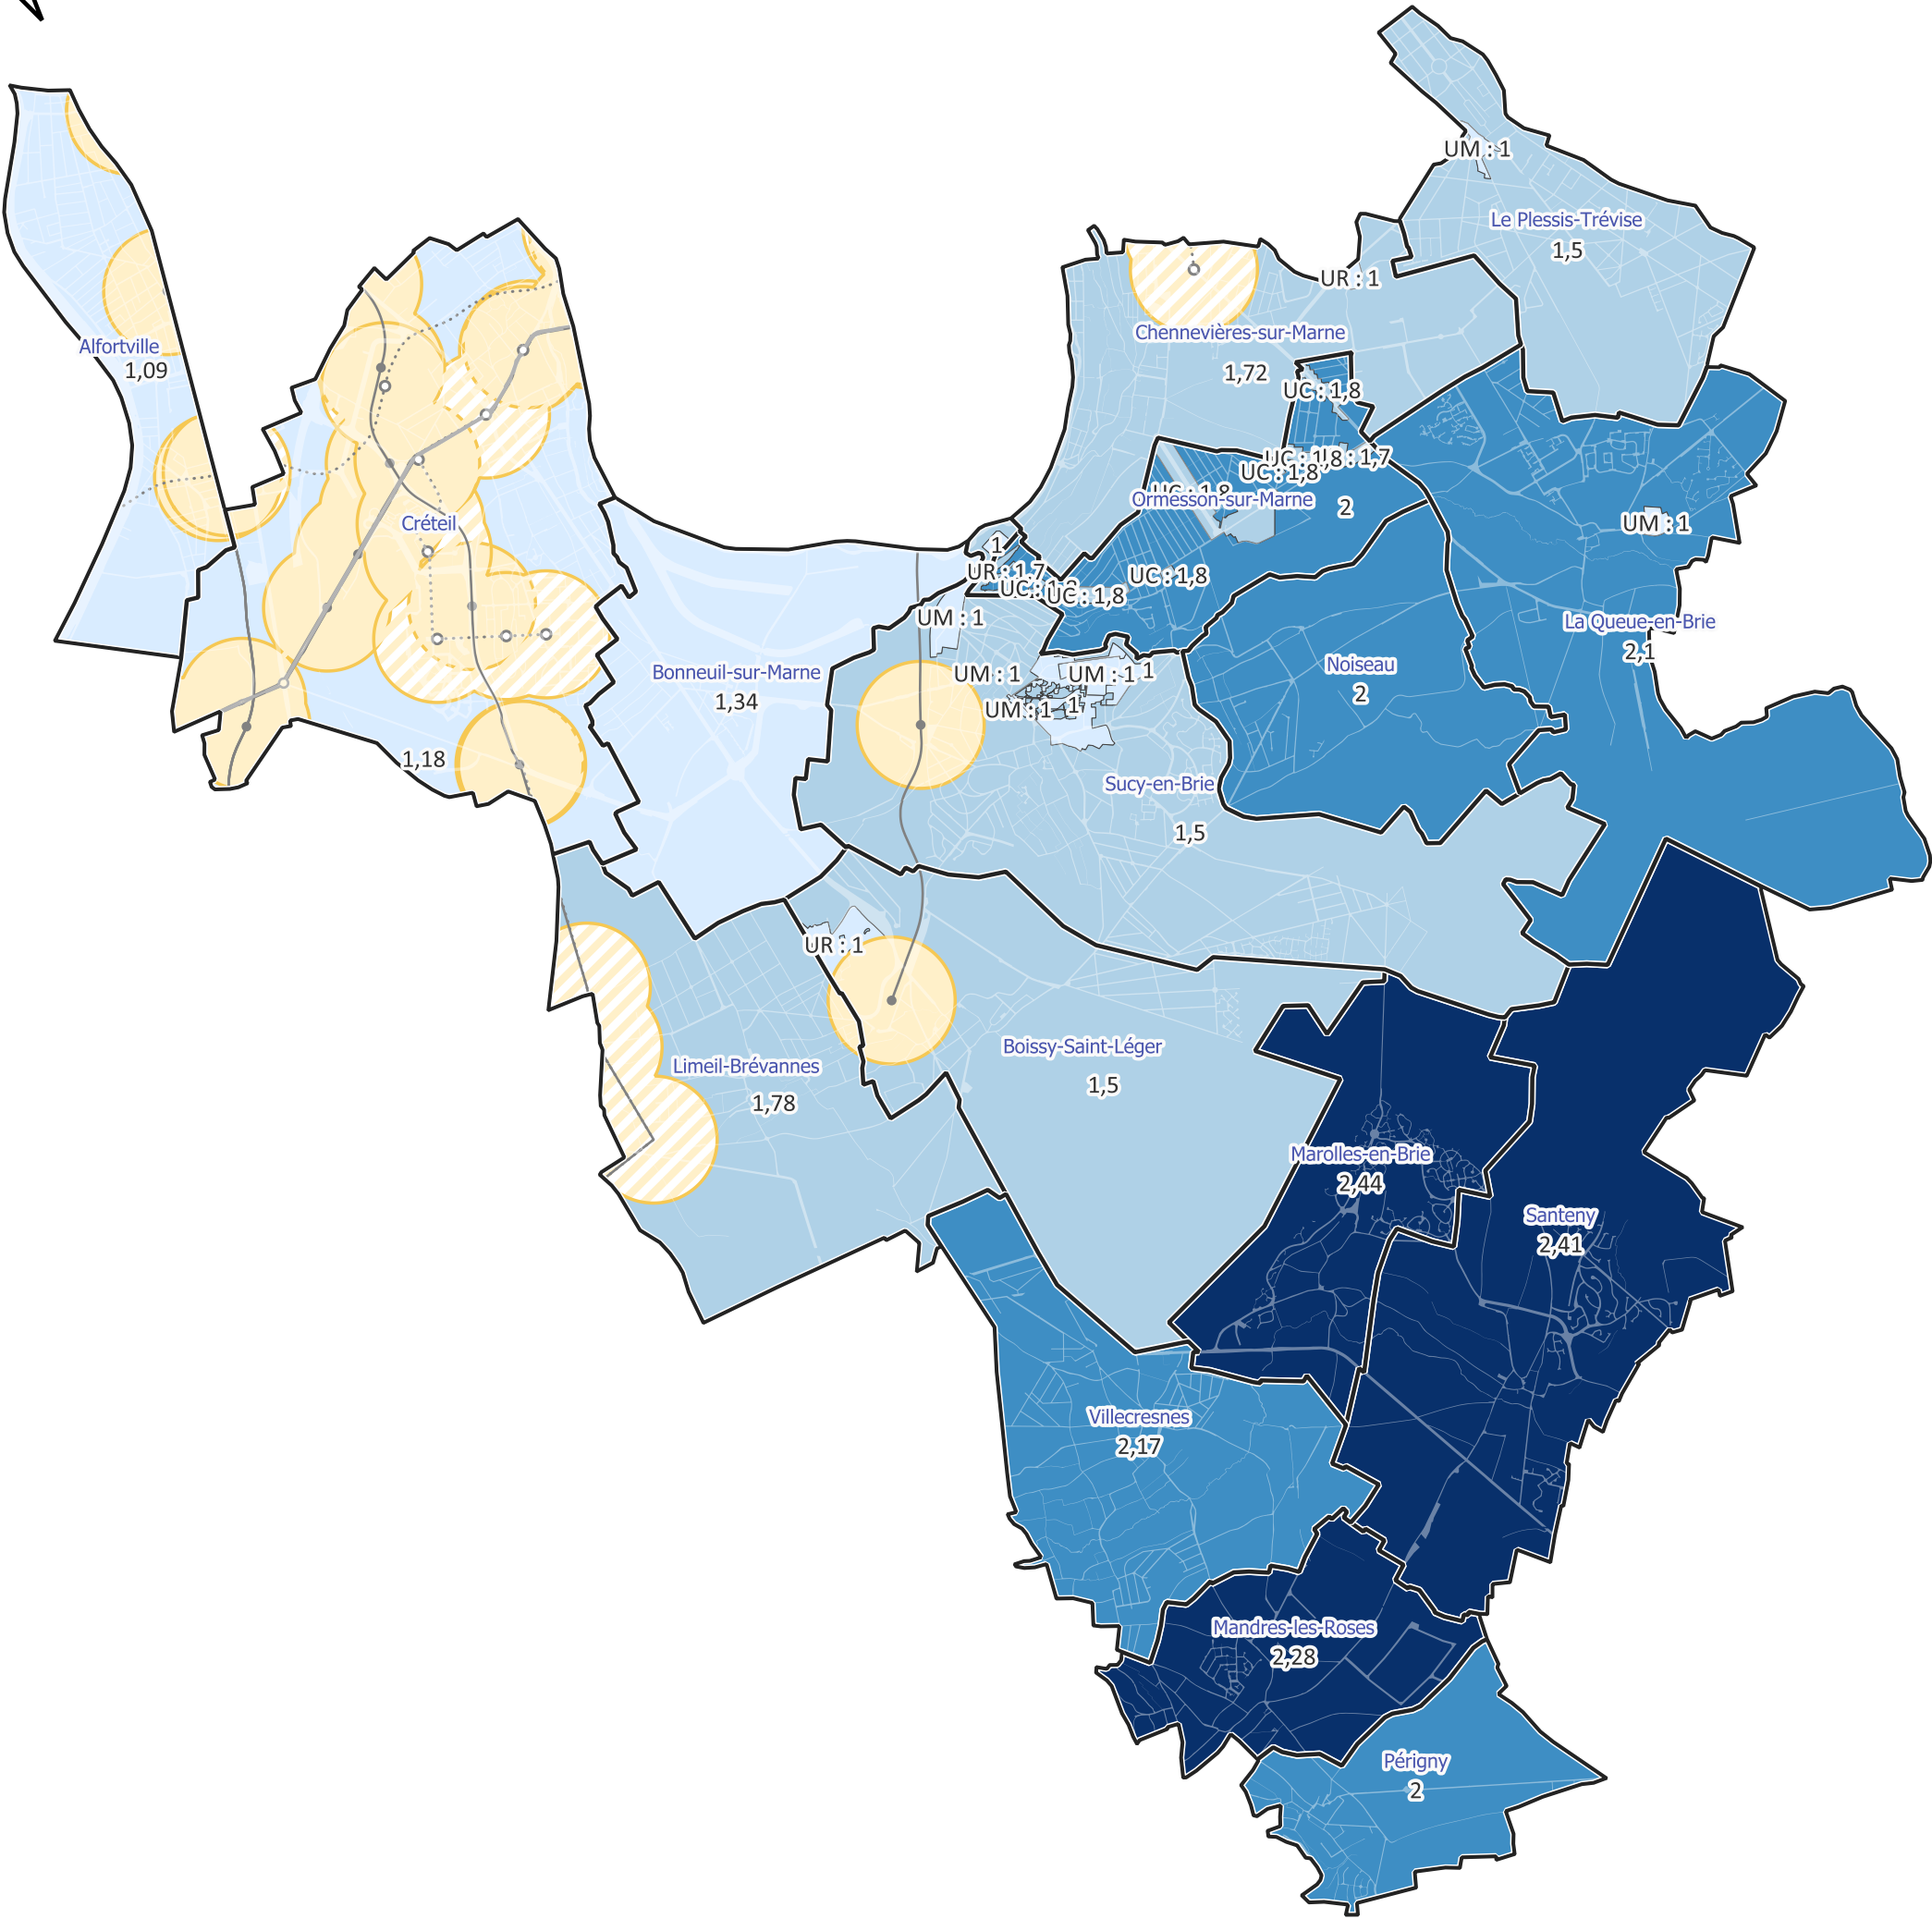

0 1 000 2 000 3 000 4 000 m