

COMMUNE DE CAGNES-SUR-MER

RIVIÈRE LA CAGNE

PLAN DE PREVENTION DES RISQUES NATURELS PREVISIBLES D'INONDATION

- QUARTIER DU PAS DE BELLAUD -

PLAN DE ZONAGE

P.P.R. MODIFIÉ

Pour le Préfet,
Le secrétaire général
DML-D 1196

Philippe PIRAUX

27 NOV. 2002

Echelle : 1 / 2500

NOVEMBRE 2002

PRESCRIPTION DE LA MODIFICATION: 5 JUIN 2002

DELIBERATION DU CONSEIL MUNICIPAL 26 JUIN 2002


ENQUETE DU 19 AOUT AU 18 SEPTEMBRE 2002

APPROBATION 27 NOVEMBRE 2002



DIRECTION DEPARTEMENTALE
DE L'EQUIPEMENT
SERVICE AMENAGEMENT
URBANISME OPERATIONNEL

SAFEGE CETIIS
Ingénieurs Conseils
Aix Métropole
841 00 - 30 av H. Malacrida
13100 AIX-EN-PROVENCE

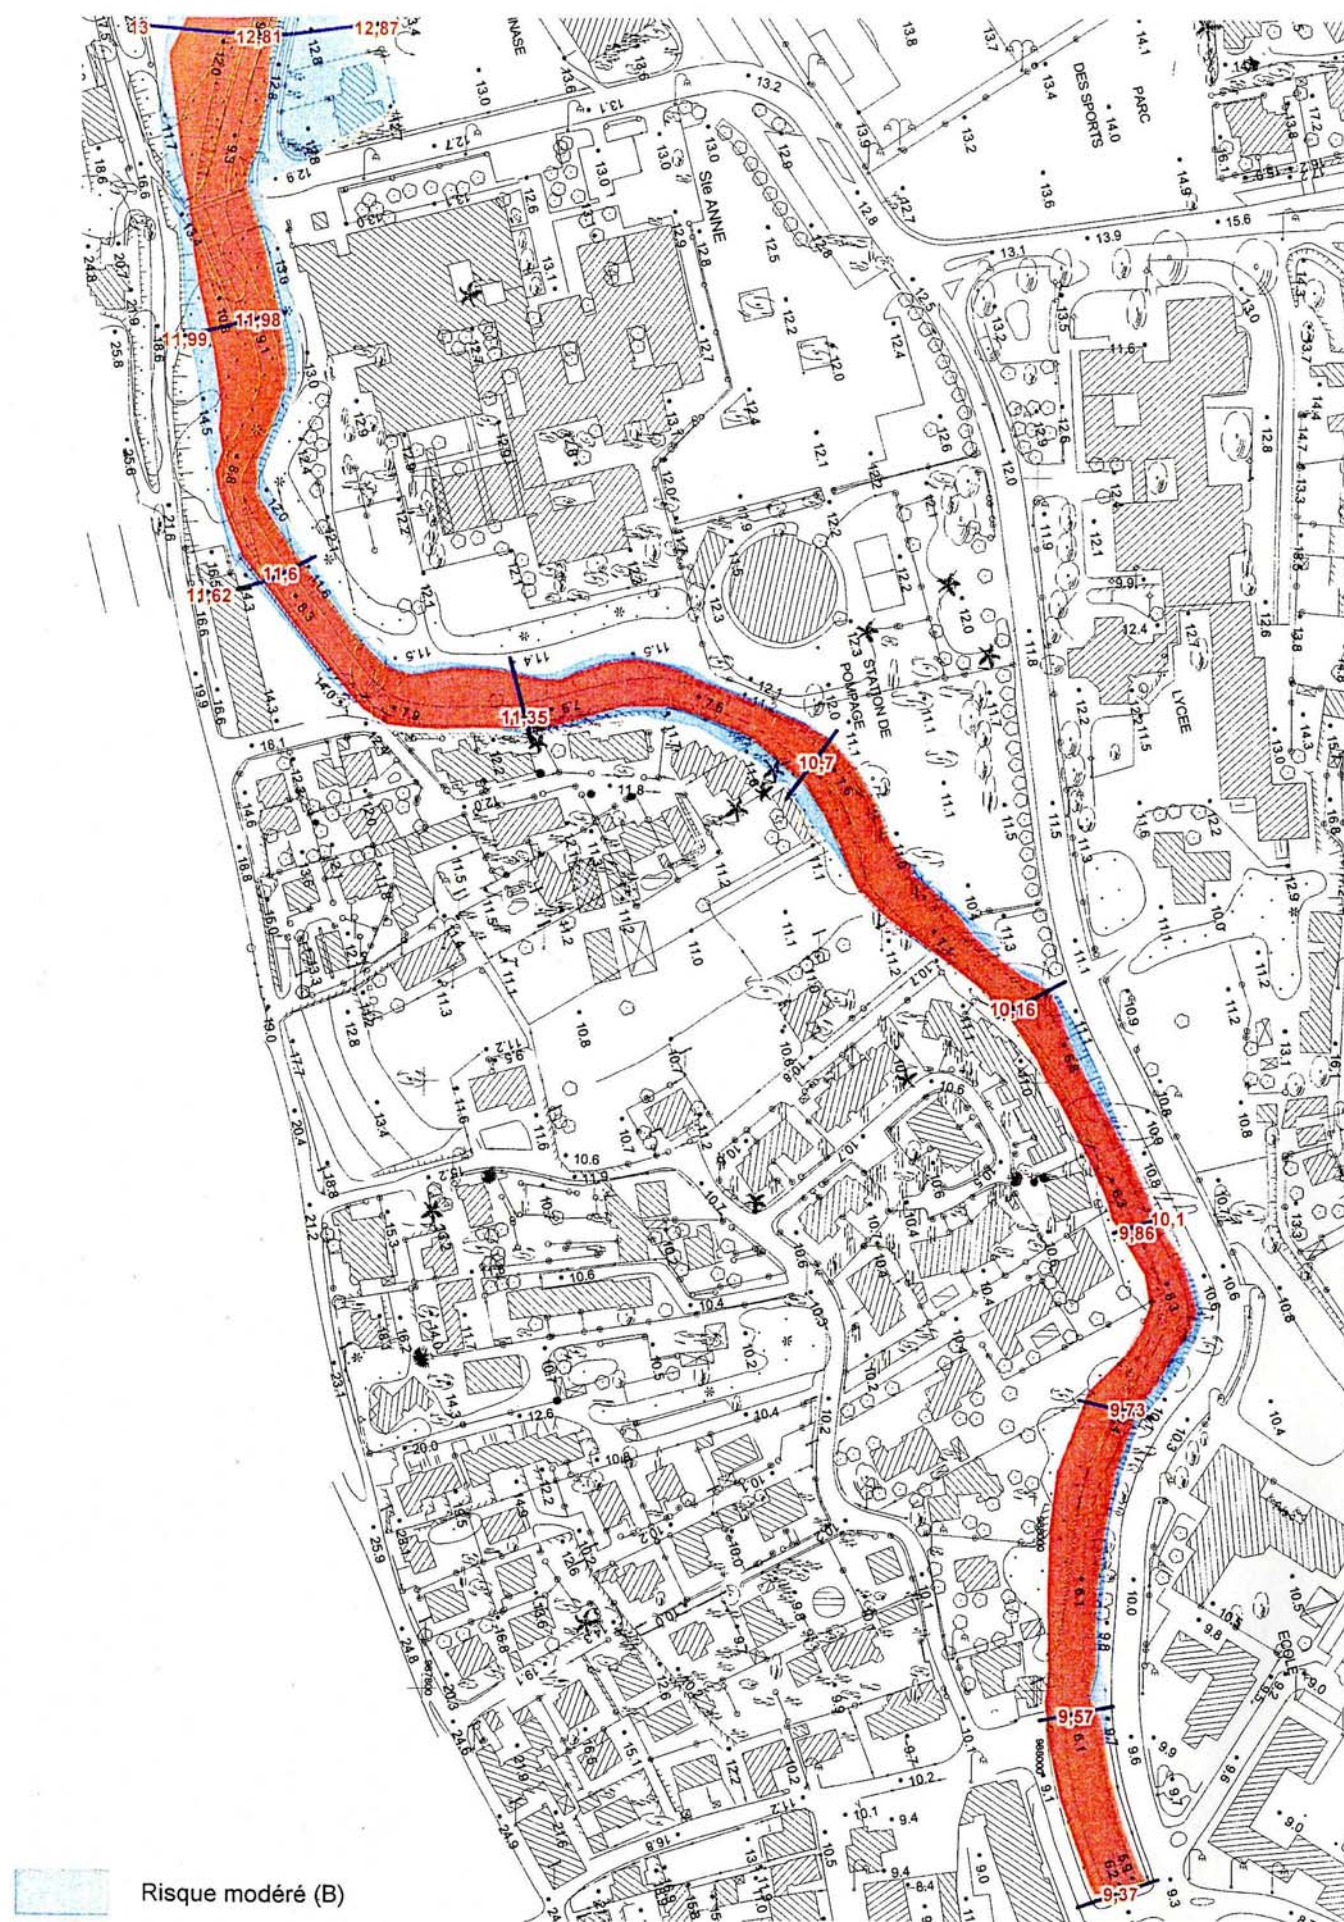

Risque modéré (B)
Risque fort (R)
9.57 Cotes maximales en crue centennale