


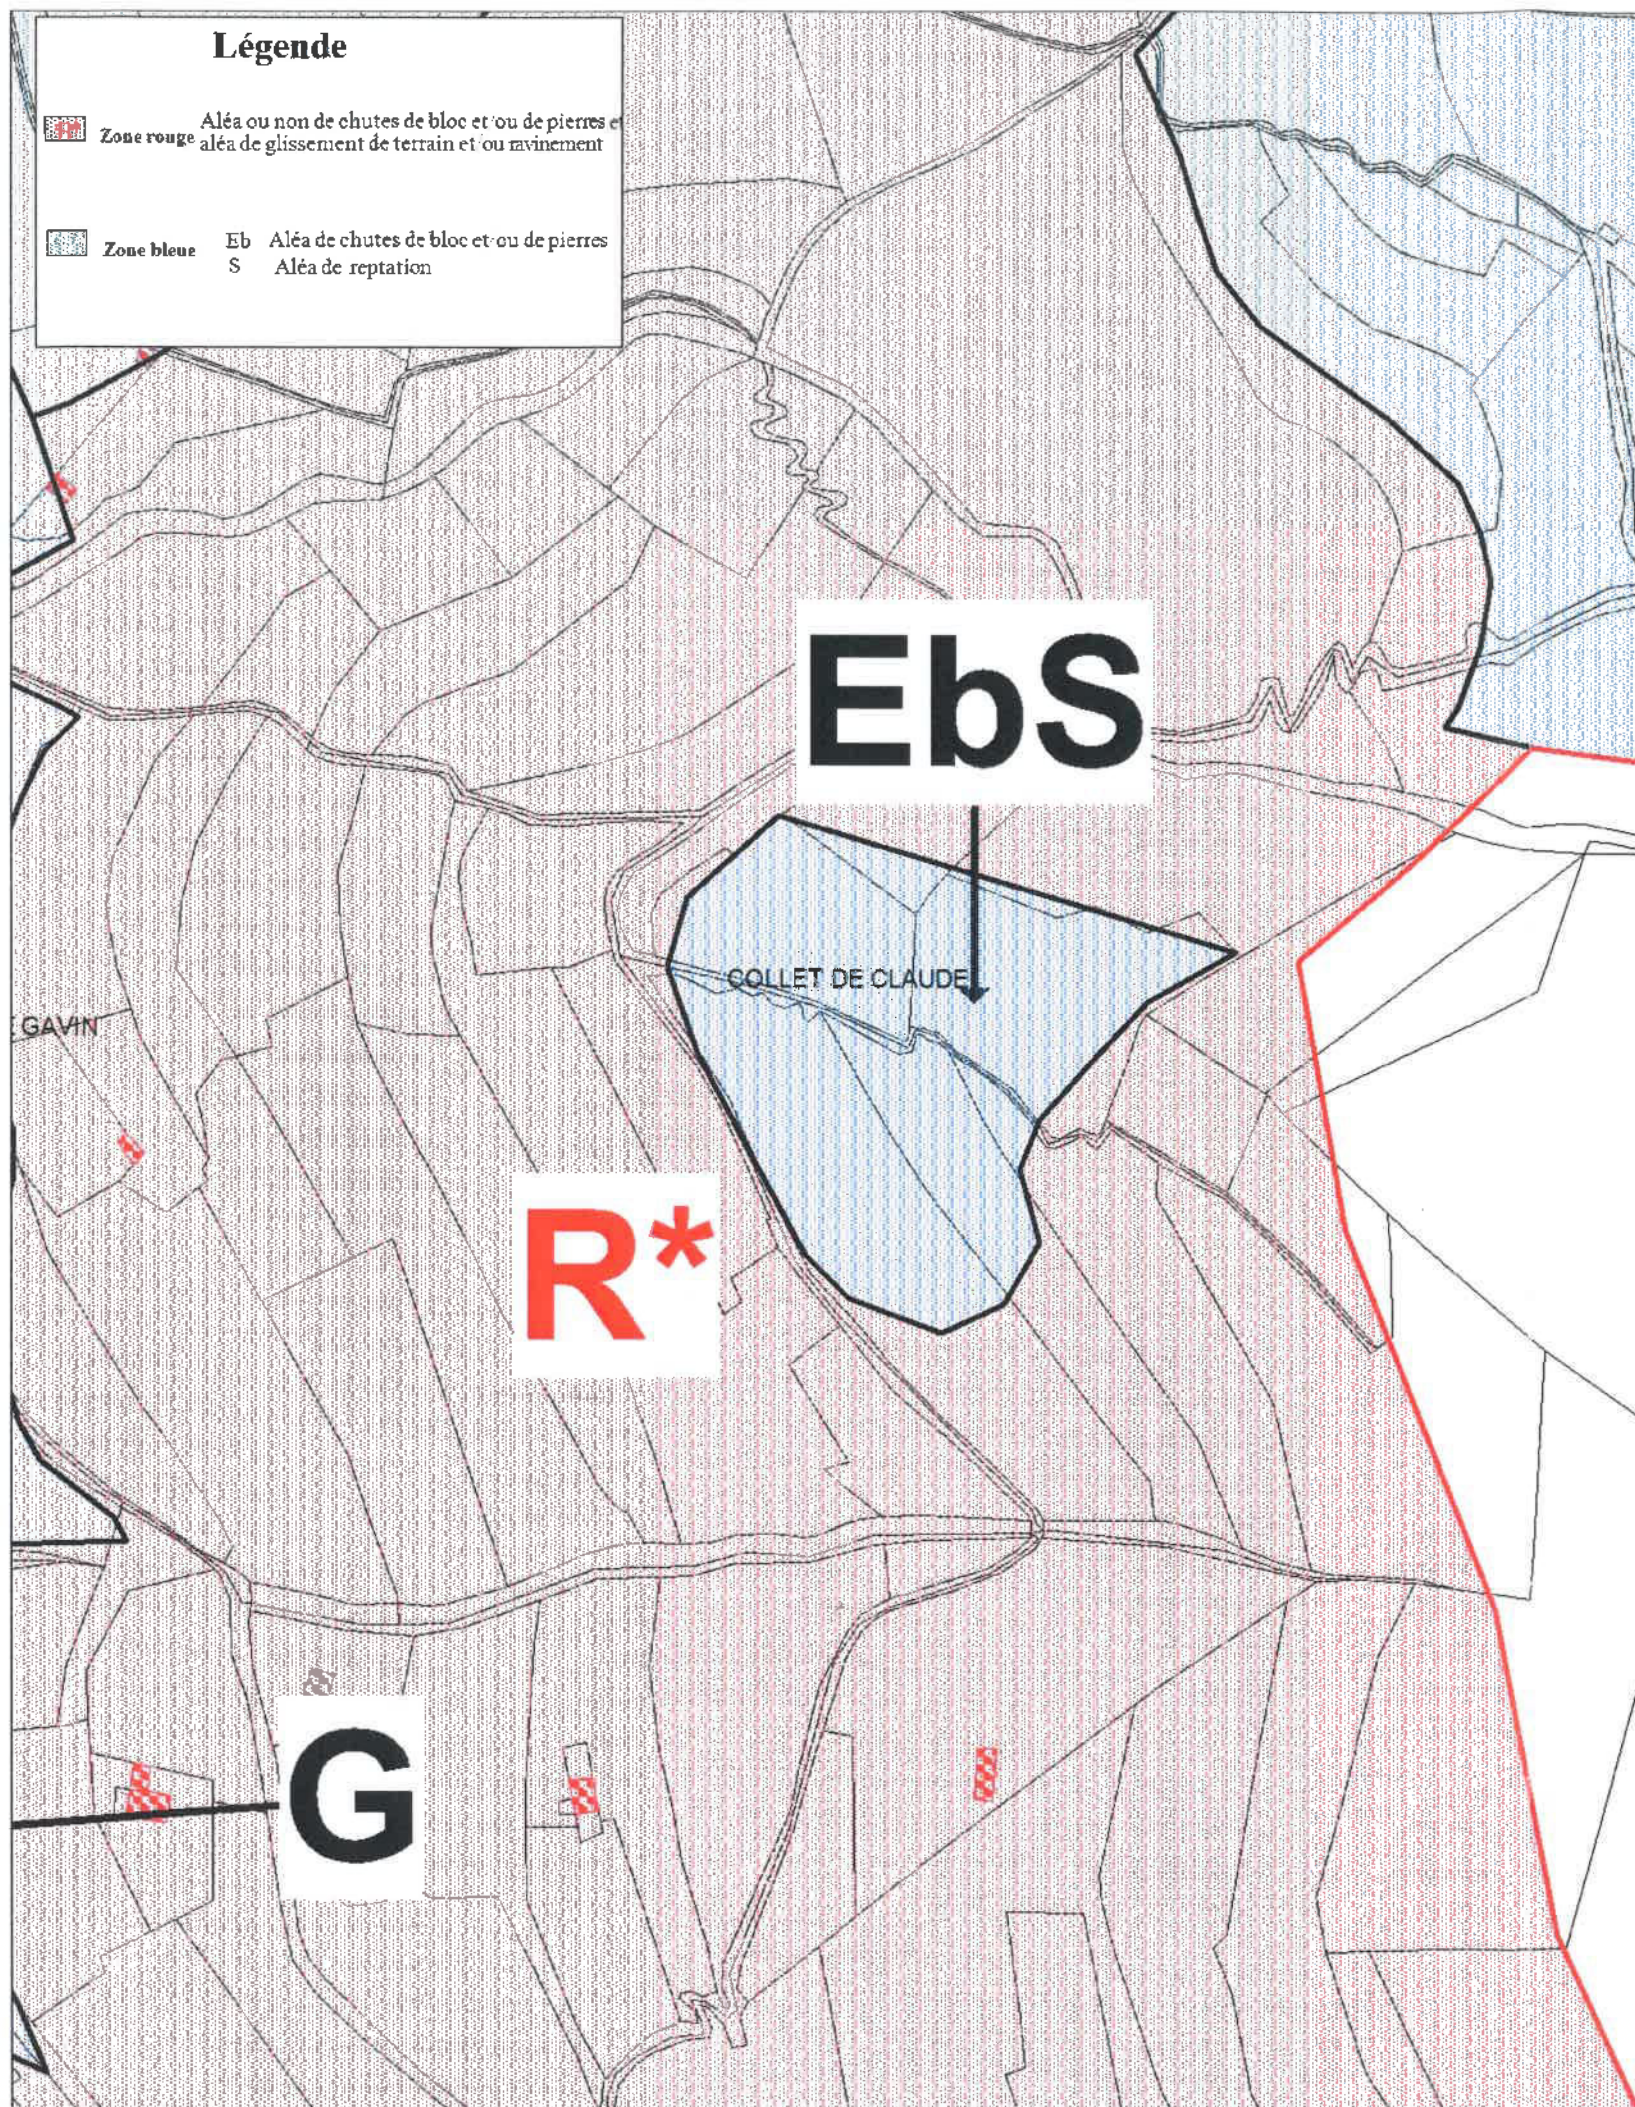

COMMUNE DE TOURRETTE LEVENS

PLAN DE PREVENTION DES RISQUES NATURELS PREVISIBLES DE MOUVEMENTS DE TERRAIN

MODIFICATION N°1

Secteur Collet de Claude

CARTE DE ZONAGE

Echelle : 1/1500

Le Secrétaire Général

Frédéric MAC KAIN

PRESCRIPTION DU PPR : 21 août 2003 + modification 27 avril 2011

APPROBATION DU PPR : le 01 octobre 2014

Prescription de la modification N°1 29 MAI 2015

APPROBATION de la modification N°1 8 AVR. 2016

DIRECTION DEPARTEMENTALE DES TERRITOIRES ET DE LA MER
SERVICE EAU RISQUES
PÔLE RISQUES