



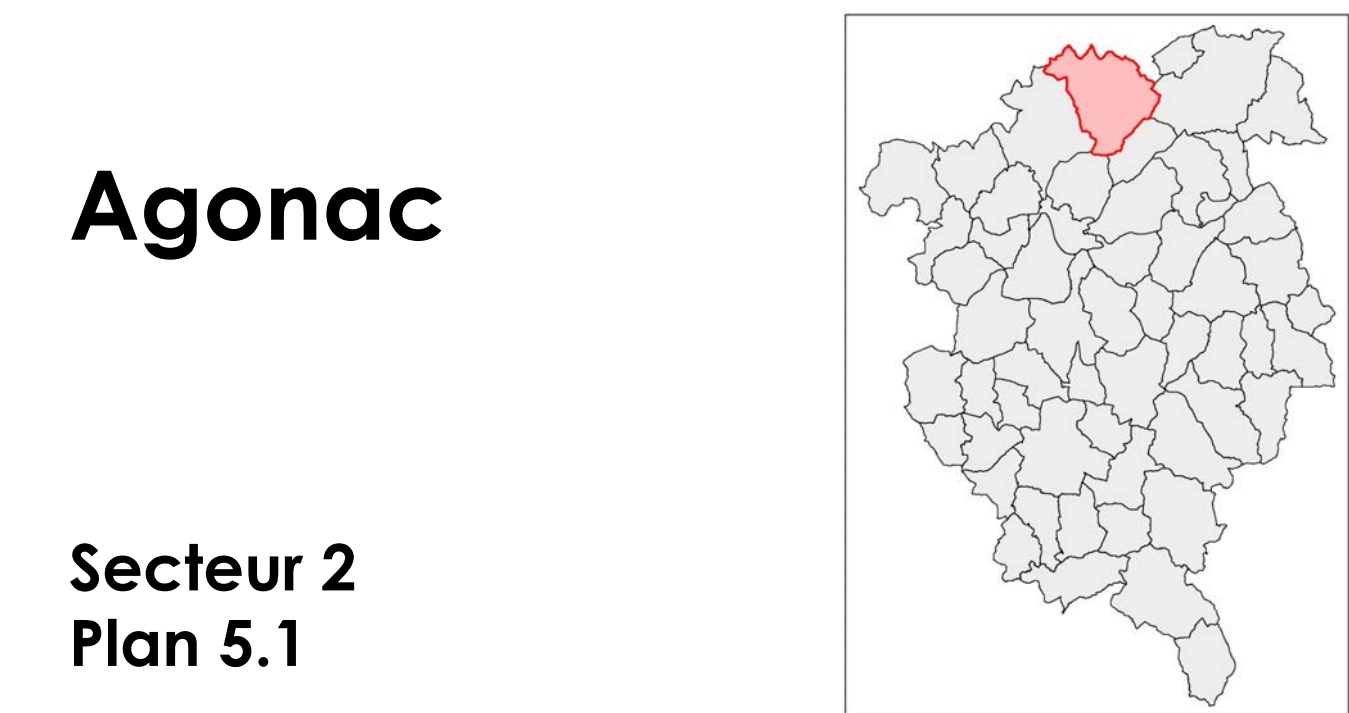

Elaboration du PLUI prescrite par D.C.C. des 26/11/2015 et 01/06/2017
PLUI approuvé par D.C.C. du 19/12/2019
Modification simplifiée n°1 du PLUI approuvée par D.C.C. du 17/12/2020
Modification simplifiée n°3 et n°4 du PLUI approuvées par D.C.C. du 16/12/2021
Modification simplifiée n°2 du PLUI approuvée par D.C.C. du 03/03/2022
Modification n°2 du PLUI approuvée par D.C.C. du 29/09/2022
Mise en compatibilité par DP n°1 du PLUI approuvée par D.C.C. du 02/02/2023
Modification n°3 du PLUI approuvée par D.C.C. du 25/05/2023
Modification simplifiée n°5 du PLUI approuvée par D.C.C. du 25/05/2023

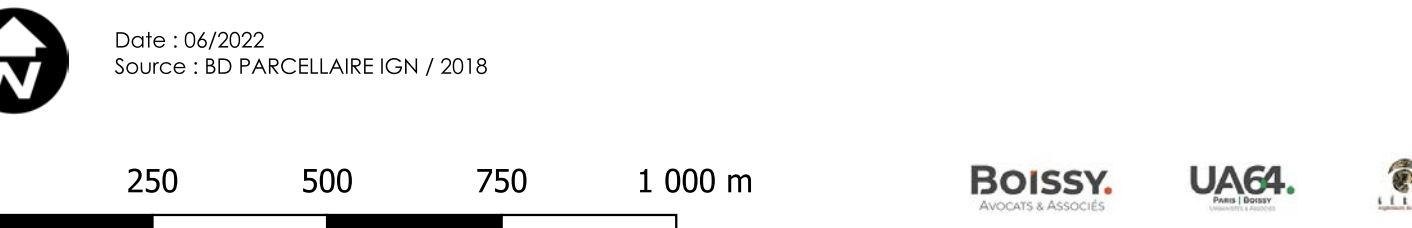

Zonage du PLUI

- UA : UA ; UAa ; UAap ; UAab ; UAh
- UB : UB ; UBa ; UBap ; UBb ; UBc
- UC : UC ; UCaP ; UCb
- U Activité : UAq ; UX ; UY ; UY+ ; UYca
- U Equipement : UE
- 1AU Habitat : 1AUh
- 1AU Activité : 1AUx ; 1AUy
- 2AU Habitat : 2AU ; 2AUzac
- Agricole Equipement : Ae
- Agricole Habitat : Ah
- Agricole : A
- Agricole Protégé : Ap
- Agricole activité : Ax, Ay
- Naturel : N ; Nj ; Nzac
- Naturel activité : Nca ; Nx ; Ny
- Naturel Equipement : Ne ; Ngv ; Npv
- Naturel Loisirs / tourisme : NL ; Nt
- Naturel Protégé : Np
- Naturel Habitat : Nh

Prescriptions du PLUI

- Construction autorisée à changer de destination au titre de l'article L151-11-2°
- Emplacement réservé (désignation et bénéficiaire en annexe)
- Emplacement réservé (désignation et bénéficiaire en annexe)
- Espace boisé classé
- Alignement identifié en Espace Boisé Classé
- Périmètre d'OAP
- PPRI Zone bleue
- PPRI Zone rouge

