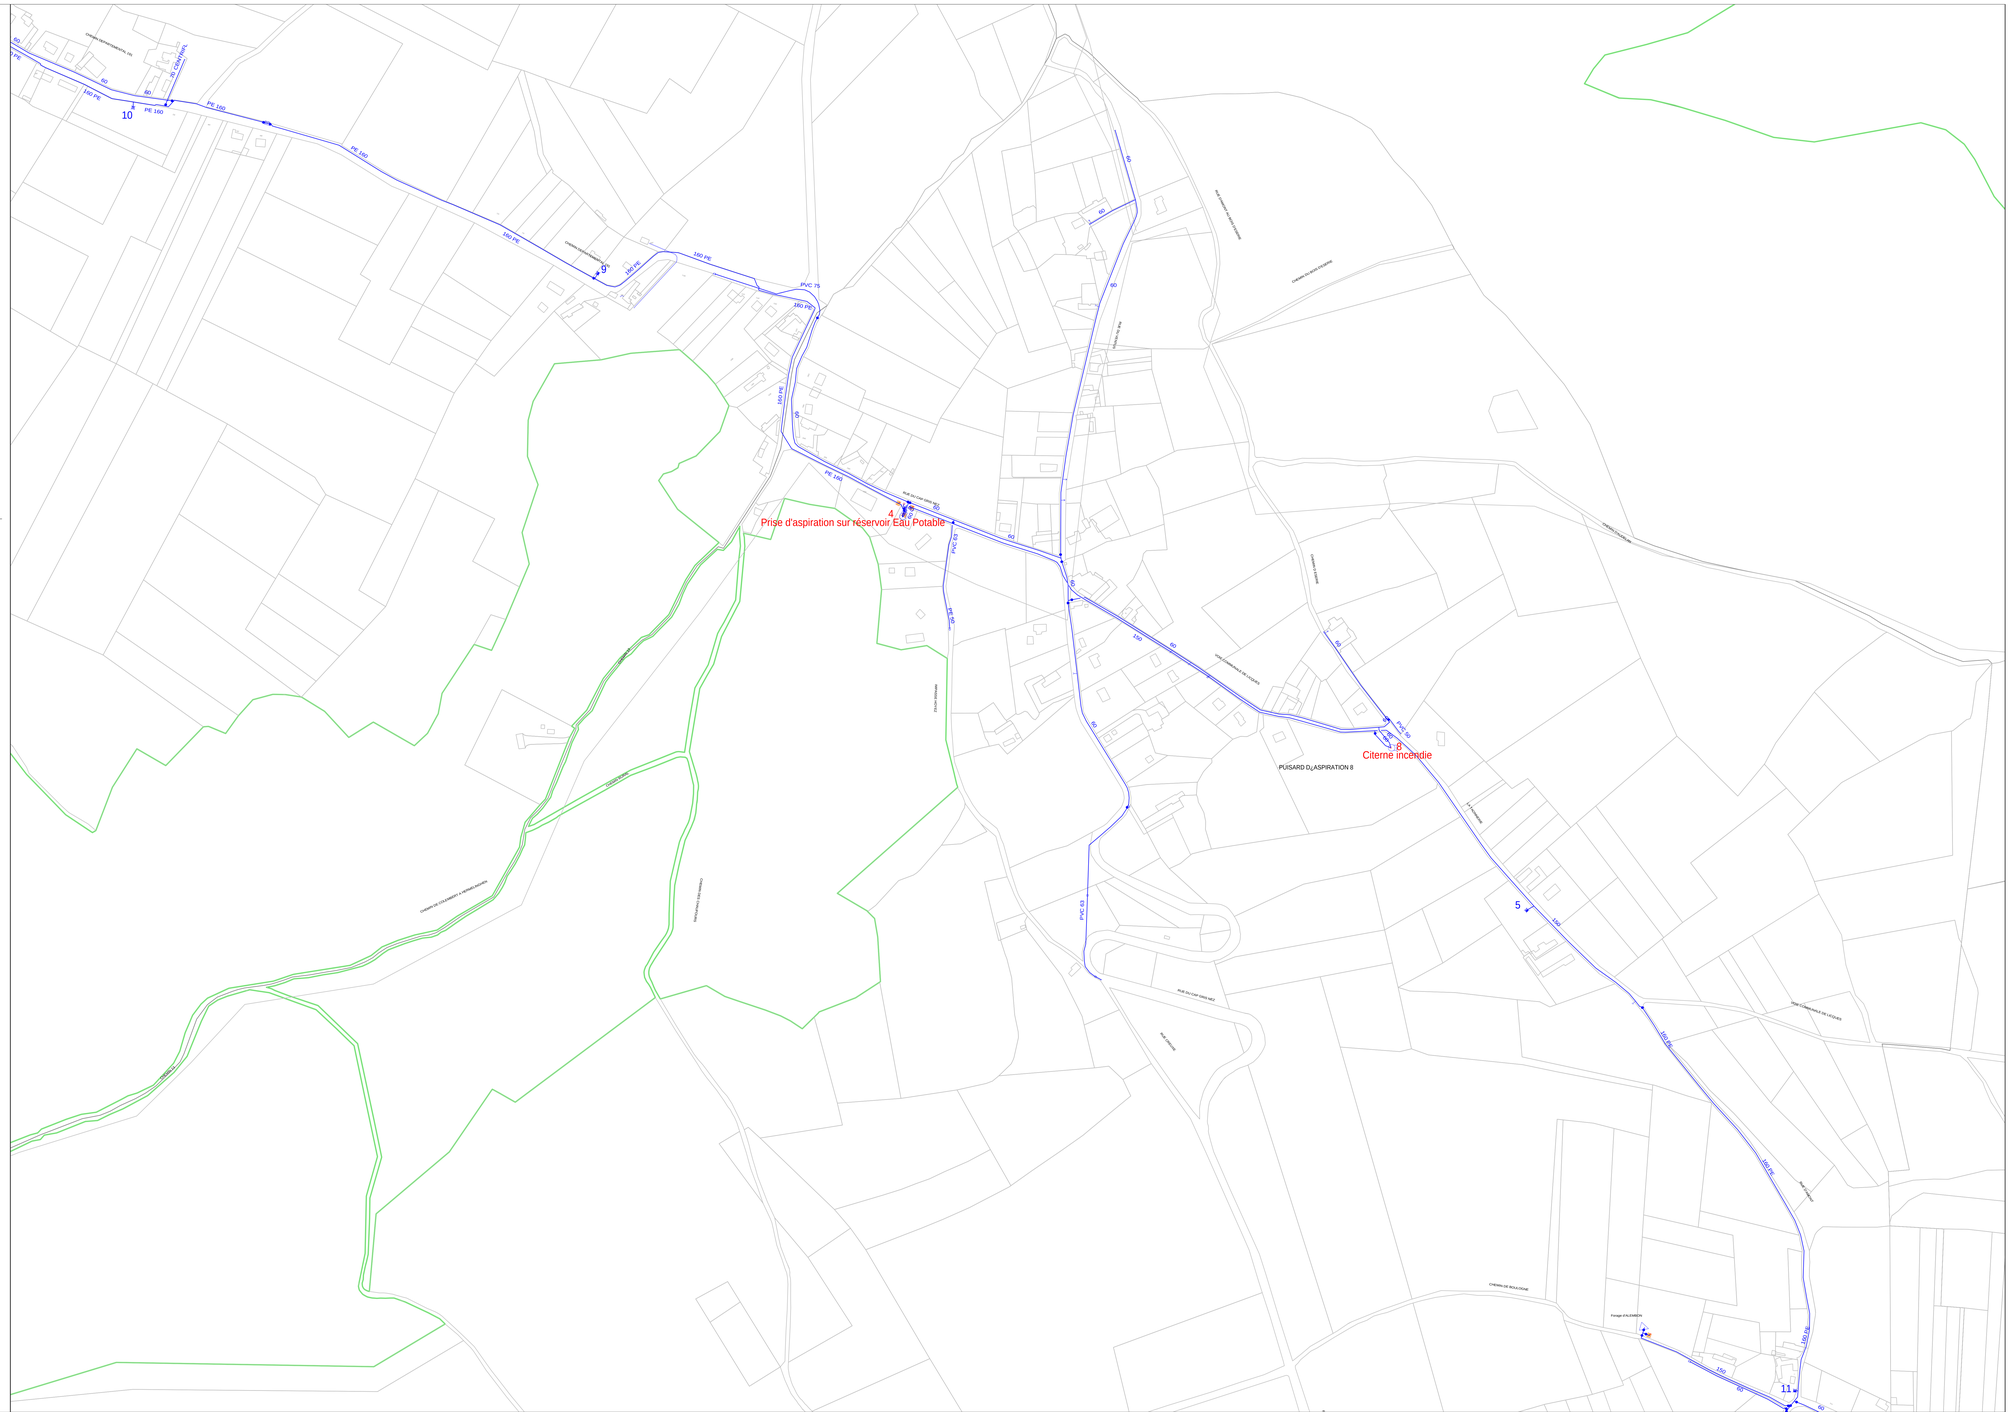

LEGENDE

	Vanne opercule		Décharge
	Vanne Papillon		Purge d'extrémité
	Vanne 1/4 tour		Plaque pleine
	Bouche incendie		Cône de réduction
	Poteau incendie		Compteur divisionnaire
	Bouche de lavage		Plaque de réduction
	Ventouse		
	Eau potable		Eau industrielle

BIO	- PVC BI-ORIENTE	AMCI	- AMIANTE CIMENT
PE	- POLYETHYLENE	PRV	- FIBRE DE VERRE
AC	- ACIER	"font"	- FONTE

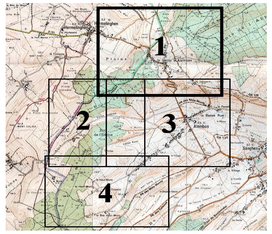

COMMUNE D'ALEMBON

PLAN DES CANALISATIONS

EAU POTABLE

S:\ sig\GEOR_ET\GEO\COMPOSE\ALEMBON 2009\ALEMBON_PL1_Eld_2000_1600

Service	Echelle	Date MAJ	Edition du 21-05-2013	N° de planche
Etudes et Patrimoines	1 / 2000	07/05/2013		1

EAUX DE CALAIS
BUREAU D'ETUDES
5, rue de Varsovie - 62200 CALAIS
Tél : 03.21.46.06.41 Fax : 03.21.34.90.24