


Plan de Zonage

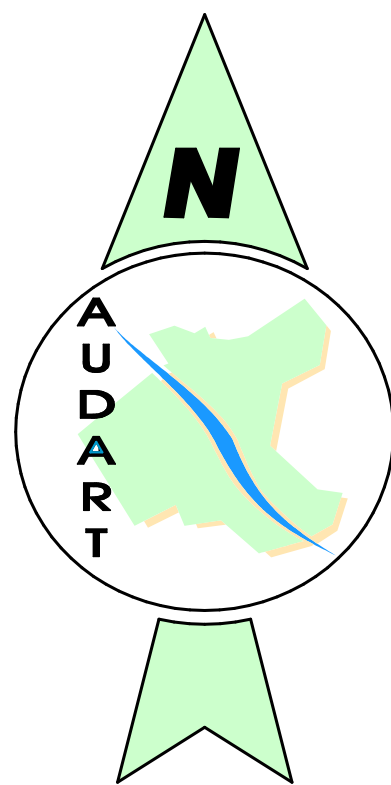

PLAN LOCAL D'URBANISME

MODIFICATION N°4

PLAN n° 1

Zonage

053PLU-M4-Zon

1/5000

AGENCE D'URBANISME DE DEVELOPPEMENT ET D'AMENAGEMENT DE LA REGION TROYENNE


AUDART

LEGENDE

- Limite de commune
- Zone et secteur
- Espace boisé à conserver ou à créer classé au titre de l'article L.130-1 du Code de l'Urbanisme
- Plantation à réaliser
- Emplacement réservé pour ouvrage public, installation d'intérêt général, espace vert, voie ou passage public
- Numéro d'opération (renvoi à la liste des emplacements réservés)
- Bati à protéger au titre de l'article L.123.1.7 du Code de l'Urbanisme
- Secteur de risque technologique
- Accroche de voirie

DROIT DE PREEMPTION URBAIN (D.P.U.)

Conformément aux articles L211.1, R211.1 du code de l'urbanisme, le conseil municipal a institué un D.P.U. sur l'ensemble des zones urbaines et des zones d'urbanisation future de la commune, par délibération en date du : 29 avril 2011

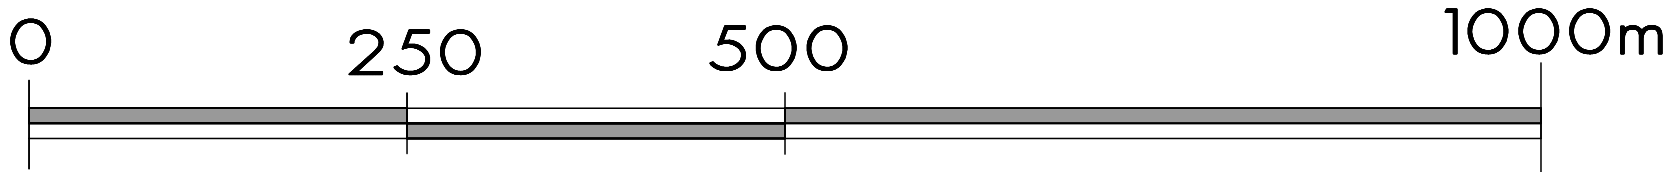

IMPRIME LE : 31/05/2011

AUD.A.R.T. - POS BOURANTON - 05/11  
Origine Cadastre,(C) Droit de l'Etat réservés

LISTE DES EMPLACEMENTS RESERVES

| N° | DESTINATION                                                                         | BENEFICIAIRE | SURFACE (m2) |
|----|-------------------------------------------------------------------------------------|--------------|--------------|
| 2  | Aménagement d'une voie de 8m d'emprise                                              | Commune      | 380          |
| 3  | Espace vert                                                                         | Commune      | 1016         |
| 4  | Aménagement d'une voie de 8m d'emprise                                              | Commune      | 308          |
| 5  | Aménagement d'une voie de 12m d'emprise et Aménagement d'un sentier de 4m d'emprise | Commune      | 1393         |
| 6  | Aménagement d'une voie de 8m d'emprise                                              | Commune      | 316          |
| 7  | Aménagement d'un sentier de 2m d'emprise                                            | Commune      | 337          |
| 8  | Aménagement d'un sentier de 5m d'emprise, Agrandissement de voie sur 2m d'emprise   | Commune      | 780          |
| 9  | Aménagement d'une voie (pan coupé)                                                  | Commune      | 12           |