


Commune de Larnas

Règlement graphique

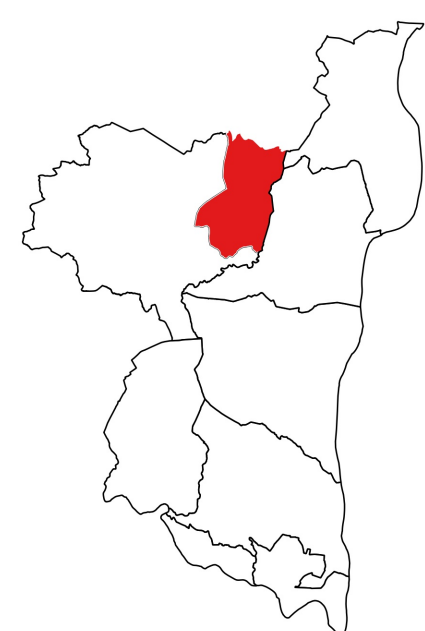

Echelle : 1 / 7500 ème

Arrêt n°1	Arrêt n°2	Enquête publique	Approbation
11 avril 2024	10 avril 2025	9 septembre au 10 octobre 2025	26 février 2026



Règlement graphique

Zones urbaines

- Ua : zone urbaine de centre-bourg
- Ubd : zone urbaine à dominante d'habitat pavillonnaire dense
- Ubp : zone urbaine pavillonnaire peu dense
- Ueq : zone urbaine d'équipements d'intérêt collectif
- Uih : zones urbaines de hameau densifiable
- Ui : zone urbaine d'activités économiques
- Ut : zone urbaine d'activités touristiques

Zones à urbaniser

- 1AUf : zone à urbaniser destinée aux hébergements touristiques

Zones agricoles

- A : zone agricole incluant des hameaux non densifiables
- Ap : zone agricole à protection renforcée

Zones naturelles et forestières

- N : zone naturelle ou forestière incluant des hameaux non densifiables
- Ni : zone naturelle accueillant des activités de loisirs ou des hébergements touristiques
- Np1 : zone naturelle à protection renforcée incluant des activités de pastoralisme

Secteur faisant l'objet d'orientations d'aménagement et de programmation

- Secteur de mixité sociale
- Linéaire commercial à préserver (défini au titre de l'article L151-16 du code de l'urbanisme)
- Bâtiment pouvant faire l'objet d'un changement de destination (identifié au titre de l'article L151-11 du code de l'urbanisme)
- Emplacement réservé (délimité au titre de l'article L151-41 du code de l'urbanisme)

Secteurs d'amélioration de la salubrité publique et de protection contre les risques (définis au titre des articles R151-31 et R151-34 du code de l'urbanisme)

- Cavité souterraine et secteur de risque associé
- Secteur de risque lié à des aléas miniers
- Secteur soumis à l'aléa inondation de l'Ardèche et du Souchais
- Limitation de la constructibilité pour des raisons de risques d'inondation (PPRI)
- Secteur nécessitant le renforcement des capacités de la station d'épuration des eaux usées

Règles relatives à l'implantation des constructions

- Marge de recul des constructions (15m)

Sites ou secteurs à protéger pour des motifs d'ordre culturel, historique ou architectural (identifiés au titre de l'article L151-19 du code de l'urbanisme)

- Bâti remarquable
- Muret à préserver
- Ensemble bâti à caractère historique (défini au titre de l'article L151-19 du CU)

Sites ou secteurs à protéger pour des motifs d'ordre écologique (identifiés au titre de l'article L151-23 du code de l'urbanisme)

- Arbre remarquable
- Mare
- Alignement d'arbres et de haies
- Cours d'eau permanents
- Boisement à préserver
- Jardin remarquable et parc privé à préserver
- Prairie humide temporaire
- Ripisylve
- Zone humide

Fond de plan

- Parcelle bâtie non visibles sur le cadastre
- Route principale
- Route secondaire
- Voie ferrée
- Limites cadastrales (Septembre 2025)
- Bâtiment (Septembre 2025)
- Surface en eau

LISTE DES EMPLACEMENTS RESERVES

Numéro	Libellé	Surface en m²	Bénéficiaire
lar1	Aménagement de gestion des eaux pluviales	1528,9	Commune de Larnas
lar2	Aménagement de gestion des eaux pluviales	2185,7	Commune de Larnas
lar3	Agrandissement d'un ouvrage de rétention	1020,2	Commune de Larnas

Liste du petit patrimoine au titre de l'article L151-19 du code du patrimoine

Numéro	Libellé
1	Bâti remarquable : Croix de chemin
2	Bâti remarquable : Croix de chemin
3	Bâti remarquable : Croix

LISTE DES BATIMENTS SUSCEPTIBLES DE CHANGER DE DESTINATION