



COMMUNAUTE D'AGGOMERATION
AMIENS METROPOLE

Direction de l'environnement
Service de l'eau et de l'assainissement



Plan du réseau d'eau potable
- Planche 3

COMMUNE DE BOVES

Elaboré le 30/04/2019

Echelle 1:2000

- EAU POTABLE :
- réseau d'eau potable
 - vanne
 - bouche à clé
 - compteur / débitmètre
 - purge
 - plaque pleine
 - défense incendie

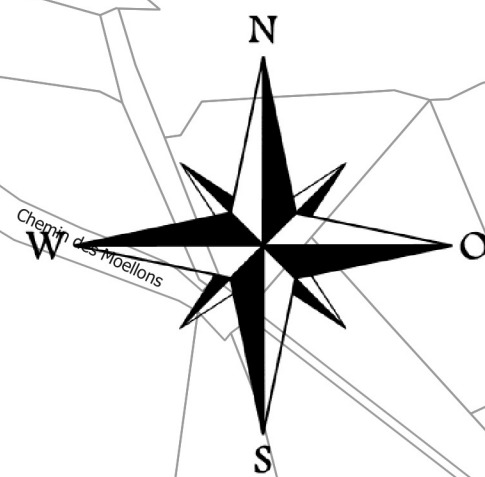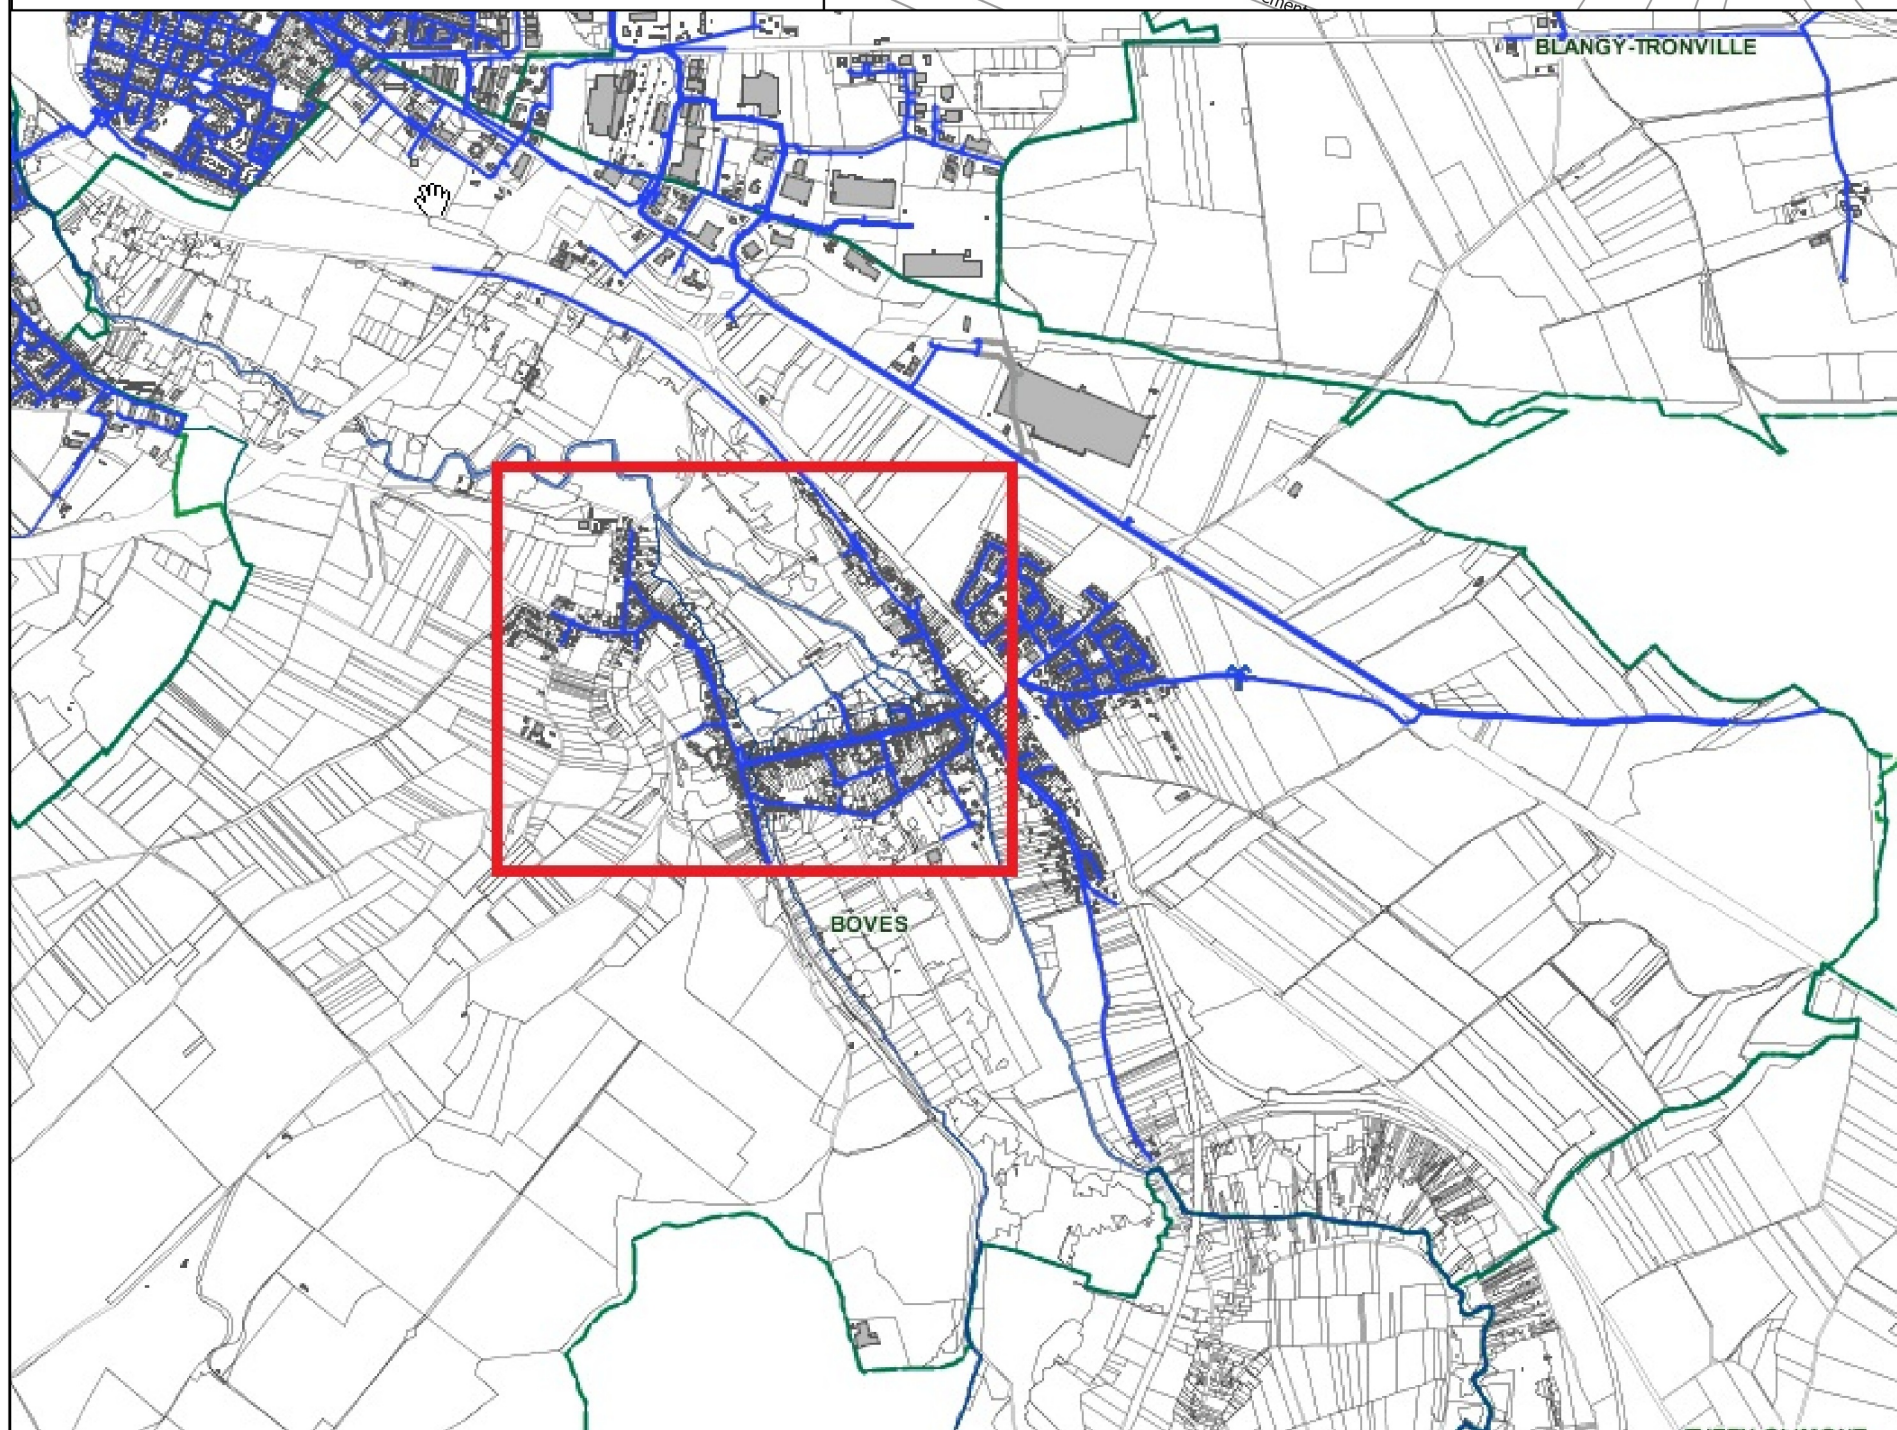

0 100 200 300 m