




COMMUNE DE BRANDÉRION PLAN LOCAL D'URBANISME



Approuvé le 10 avril 2013, modifié le 24 janvier 2014, mis à jour le 15 décembre 2017, modifié le 25 avril 2022

Annexe 4

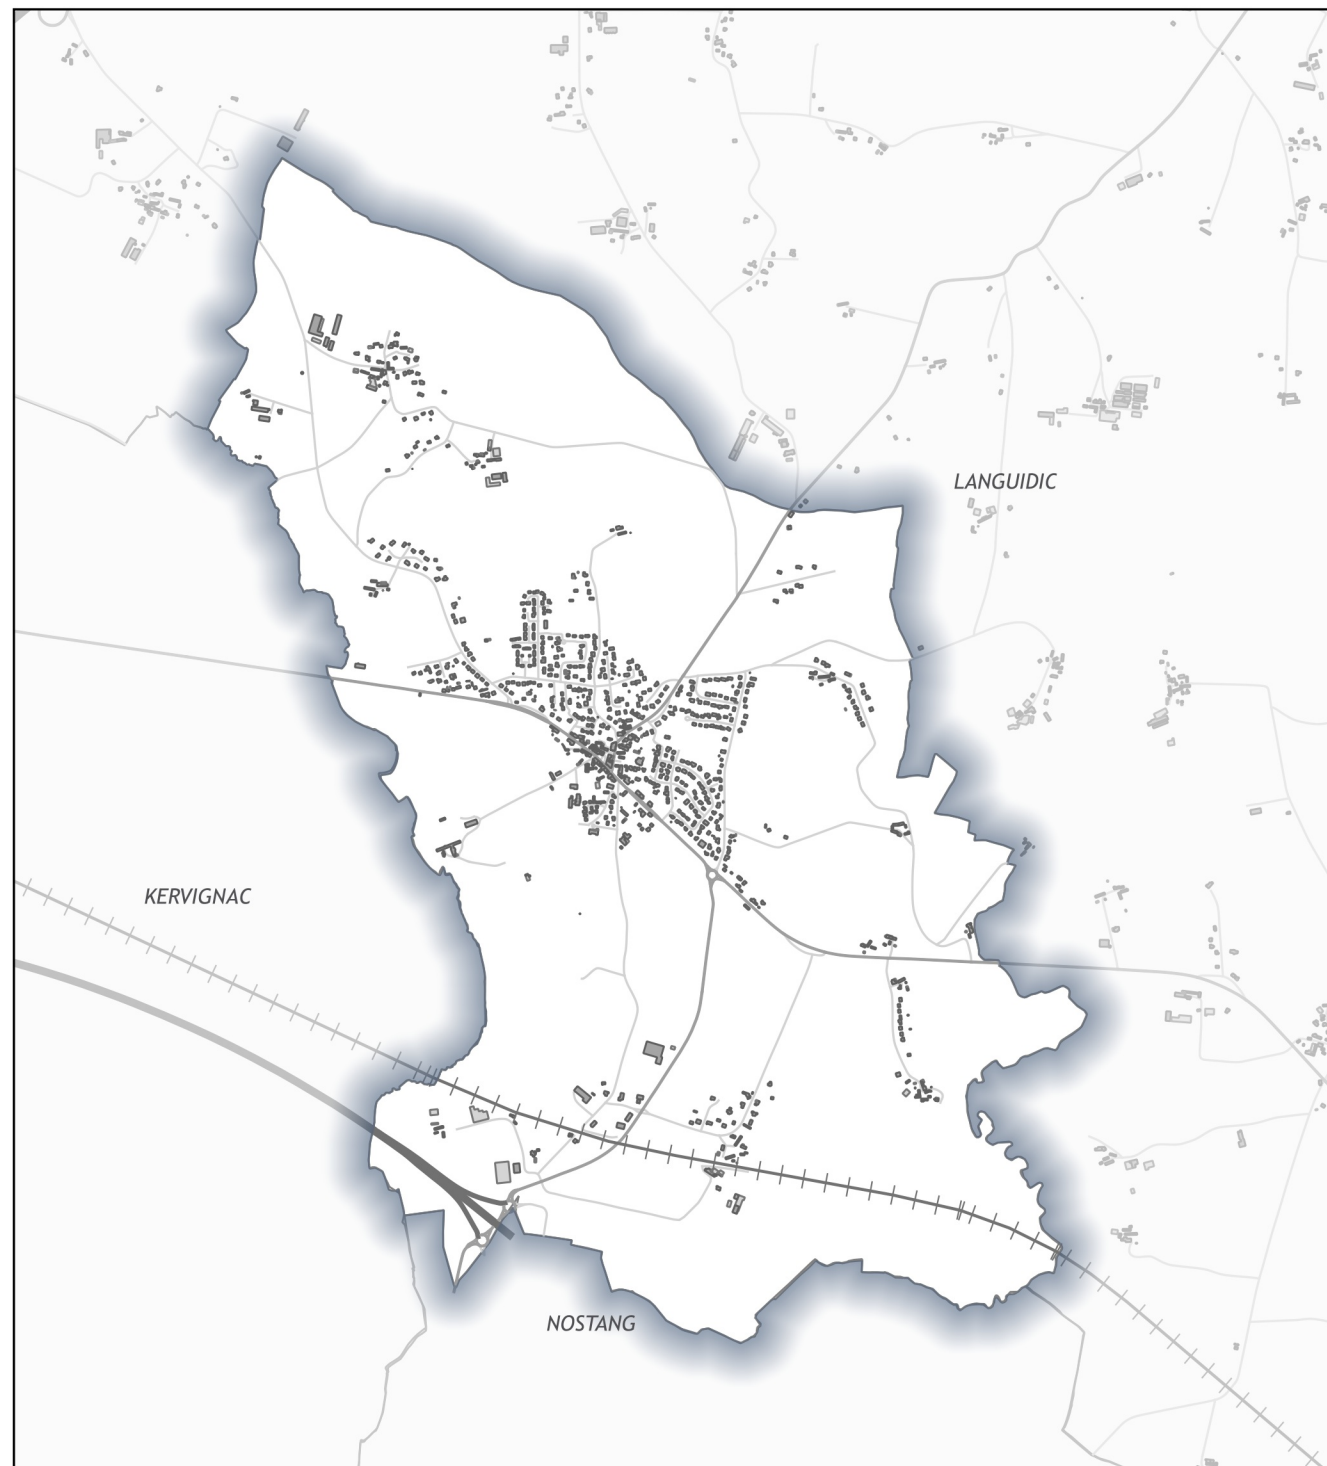

Échelle : 1/10 000

Vu pour être annexé à la délibération du Conseil Municipal du
11 mars 2026
Le Maire,
Jean-Yves CARRIO



Légende

Zonage d'assainissement des eaux usées

Autres informations :

Cours d'eau

Plan d'eau

PLAN NON RÉGLEMENTAIRE POUR LES
RÉPONSES AUX DT/DICT

0 250 500 750 1000 m