

Légende


- A5 - Canalisations publiques eau et assainissement
- I3 - Servitude relative à l'établissement des canalisations de transport de gaz, d'hydrocarbures et de produits chimiques
- I1 - Servitude relative à la maîtrise de l'urbanisation autour des canalisations de transport de gaz, d'hydrocarbure et de produits chimiques et de certaines canalisations de distribution de gaz (non représentée)
- I4 - Périmètre de servitude autour d'une ligne électrique aérienne ou souterraine
- PT2 - Protection des centres radioélectriques
- AC2 - Servitude relative aux sites inscrits et classés
- INT1 - Servitude relative aux cimetières
- PT2 - Protection des centres radioélectriques
- T7 - Servitude aéronautique appliquée à l'ensemble du territoire français

SERVITUDES

Révision de PLU
Commune de BREHAND (22)



Décembre 2025

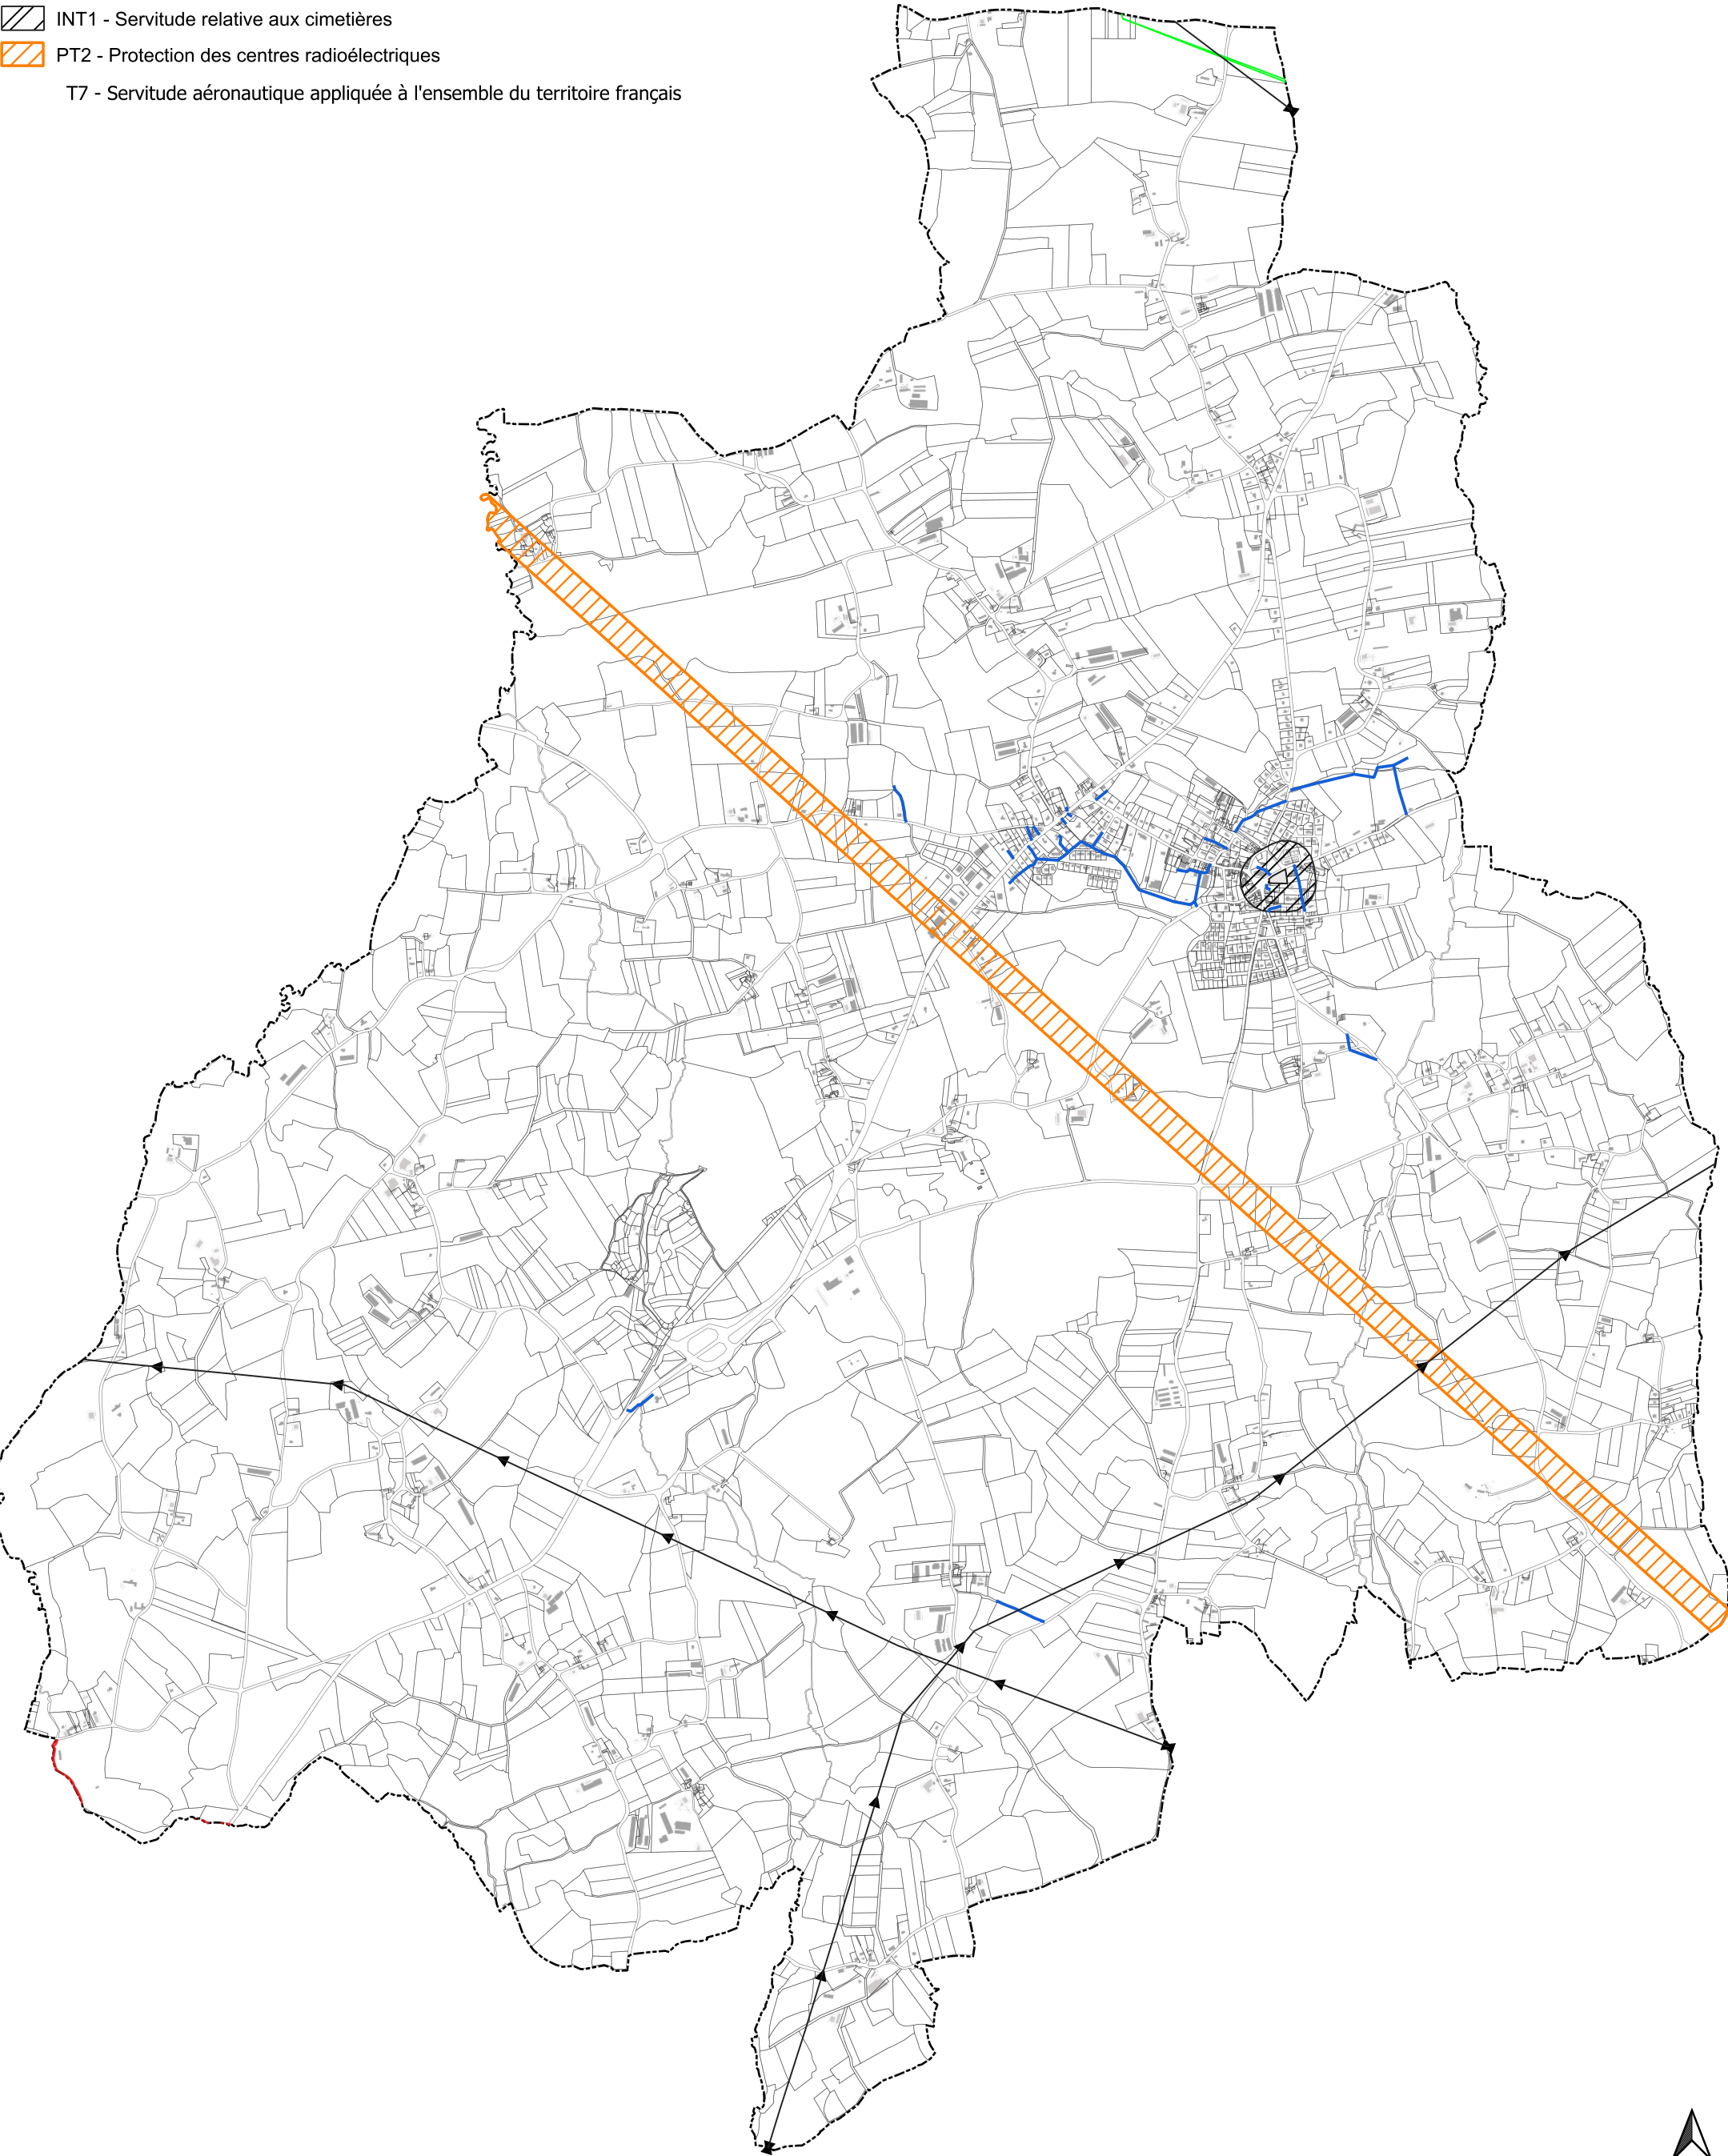

0 250 500 m

