




PLAN LOCAL D'URBANISME INTERCOMMUNAL

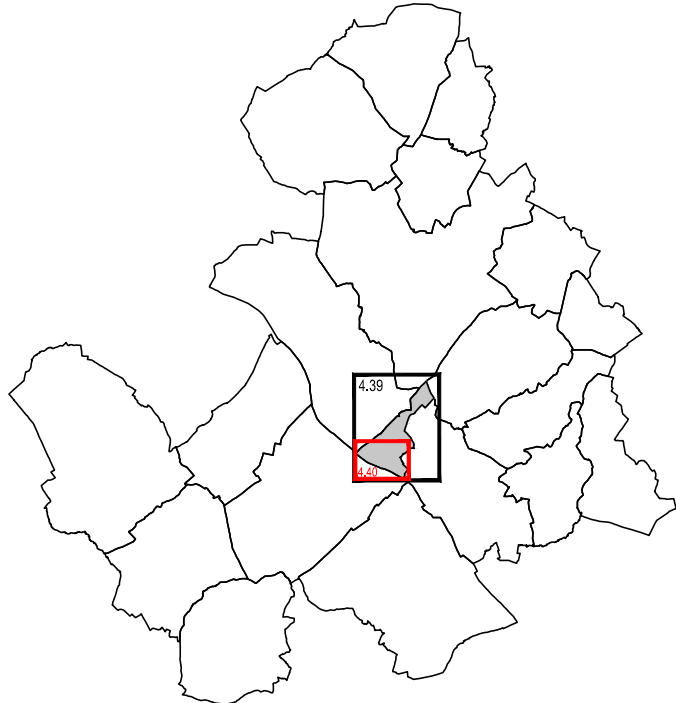

PLAN DE ZONAGE
Ousson-sur-Loire
Le bourg
Echelle : 1/2500

Objet	Date
Approuvé le	10 décembre 2019
Mis à jour les	29 avril 2022 et 12 mai 2026
Modifié les	12 avril 2022, 29 mai 2024, 09 décembre 2025 et 05 mai 2026
Révisé le	

GEOMEXPERT sas - 1, rue Niepce - 45700 Villenandeur

Légende :	
	Limite des zones
	Espace boisé classé à conserver
	Bâtiments pour lesquels le changement de destination est autorisé et réglementé
	Secteur délimité au titre de l'article L.151-34 2° du Code de l'Urbanisme (secteur protégé en raison de la richesse du sol ou du sous-sol)
	Limite administrative

Éléments du paysage à préserver	
Patrimoine architectural :	
	Bâtiment remarquable
	Bâtiment
	Eglise
	Portail/Porche
	Élément architectural
	Croix
	Puits
	Tour
Patrimoine naturel :	
	Arbre
	Alignement d'arbres
	Espace arboré
	Parc

Emplacement réservé		
Objet	Bénéficiaire	
	Stationnement + élargissement du Chemin des Cortiloux	Commune
	Aménagement du carrefour	Commune
	Extension du cimetière	Commune
	Square	Commune
	Stationnement	Commune

