


PLAN LOCAL D'URBANISME INTERCOMMUNAL

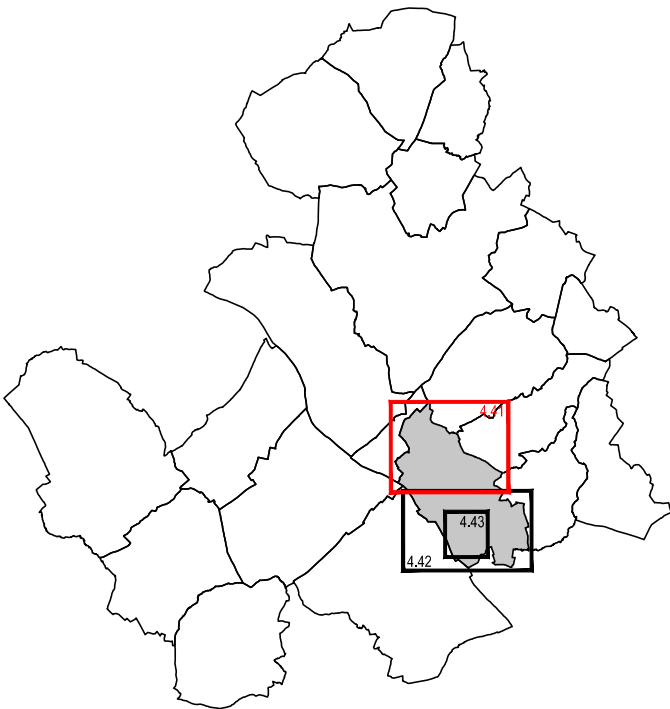

PLAN DE ZONAGE
Bonny-sur-Loire
Nord

Echelle : 1/5000

Objet	Date
Approuvé le	10 décembre 2019
Mis à jour les	29 avril 2022 et 12 mai 2026
Modifié les	12 avril 2022, 28 mai 2024, 09 décembre 2025 et 05 mai 2026
Révisé le	

GEOMEXPERT sas - 1, rue Népoc - 45700 Villamandeur

Légende :

- Limite des zones
- [Green hatched box] Espace boisé classé à conserver
- ★ Bâtiments pour lesquels le changement de destination est autorisé et réglementé
- [Hatched box] Secteur délimité au titre de l'article L.151-34 2° du Code de l'Urbanisme (secteur protégé en raison de la richesse du sol ou du sous-sol)
- + Limite administrative

Éléments du paysage à préserver

Patrimoine architectural :

- [Red line] Bâtiment remarquable
- [B] Bâtiment
- [Ch] Château
- [Fa] Façade
- [Ga] Gare
- [Po] Portail/Porche
- [Pi] Pont
- [Red dot] Élément architectural
- [Cr] Croix
- [Tr] Tour

Patrimoine naturel :

- [Green wavy line] Haie
- [Green box] Espace arboré
- [Pa] Parc

