


PLAN LOCAL D'URBANISME INTERCOMMUNAL

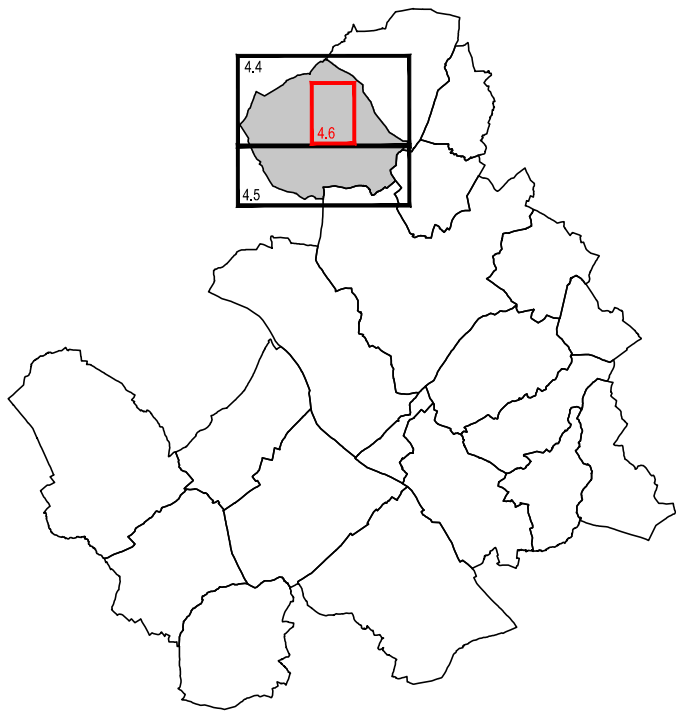

PLAN DE ZONAGE  
La Bussière  
Le bourg  
Echelle : 1/2500

|                |                                                             |
|----------------|-------------------------------------------------------------|
| Objet          | Date                                                        |
| Approuvé le    | 10 décembre 2019                                            |
| Mis à jour les | 29 avril 2022 et 12 mai 2026                                |
| Modifié les    | 12 avril 2022, 28 mai 2024, 09 décembre 2025 et 05 mai 2026 |
| Révisé le      |                                                             |

|   |
|---|
| Légende :   |
| — Limite des zones   |
| ■ Espace boisé classé à conserver   |
| ★ Bâtiments pour lesquels le changement de destination est autorisé et réglementé                                                            |
| ▨ Secteur délimité au titre de l'article L.151-34 2° du Code de l'Urbanisme (secteur protégé en raison de la richesse du sol ou du sous-sol) |
| — Limite administrative   |

|                                 |
|---------------------------------|
| Éléments du paysage à préserver |
| Patrimoine architectural :      |
| ■ Bâti/ouvrage remarquable      |
| ■ Bâtiment                      |
| ■ Château                       |
| ■ Eglise                        |
| ■ Façade                        |
| ■ Portail/Porche                |
| ● Élément architectural         |
| ■ Croix                         |
| ■ Puits                         |
| Patrimoine naturel :            |
| ■ Haie                          |

| Emplacement réservé |                                                        |              |
|---------------------|--------------------------------------------------------|--------------|
|                     | Objet                                                  | Bénéficiaire |
| Bu1                 | Extension du cimetière                                 | Commune      |
| Bu2                 | Accès                                                  | Commune      |
| Bu3                 | Accès                                                  | Commune      |
| Bu6                 | Accès                                                  | Commune      |
| Bu7                 | Accès                                                  | Commune      |
| Bu8                 | Voie à créer                                           | Commune      |
| Bu9                 | Cheminement piéton, véhicules non motorisés et équides | Commune      |

