


PLAN LOCAL D'URBANISME INTERCOMMUNAL

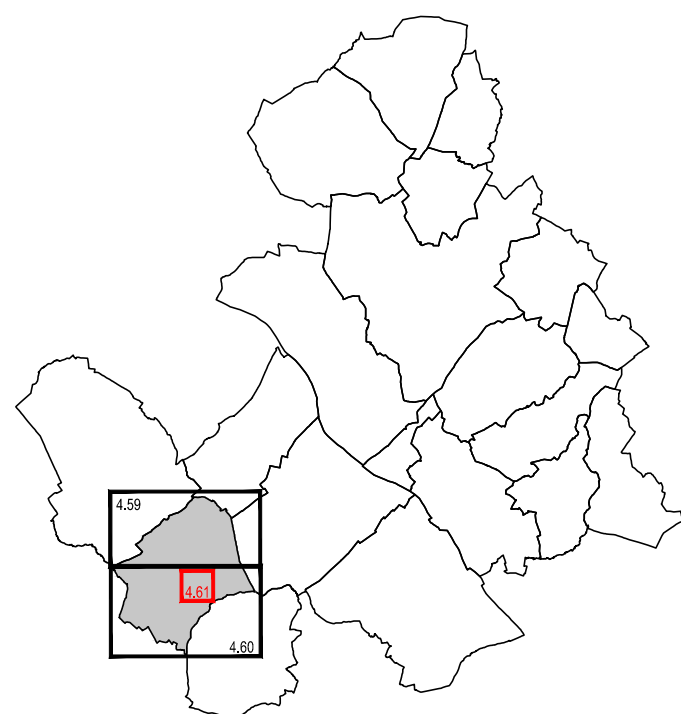

PLAN DE ZONAGE
Cernoy-en-Berry
Le bourg

Echelle : 1/2500

Objet	Date
Approuvé le	10 décembre 2019
Mis à jour les	29 avril 2022 et 12 mai 2026
Modifié les	12 avril 2022, 28 mai 2024, 09 décembre 2025 et 05 mai 2026
Révisé le	

GEOMEXPERT sas - 1, rue Niepce - 45700 Villemandeur

Légende :

- Limite des zones
- Espace boisé classé à conserver
- Bâtiments pour lesquels le changement de destination est autorisé et réglementé
- Secteur délimité au titre de l'article L.151-34 2° du Code de l'Urbanisme (secteur protégé en raison de la richesse du sol ou du sous-sol)
- +--- Limite administrative

Éléments du paysage à préserver

- Patrimoine architectural :
- Bâti/ouvrage remarquable
 - Bâtiment
 - Château
 - Eglise
 - Moulin
 - Élément architectural
 - Croix
 - Fontaine
 - Lavoir
 - Puits
- Patrimoine naturel :
- Haie
 - Espace arboré
 - Verger
 - Parc

Emplacement réservé	Objet	Bénéficiaire
	Station d'épuration	Commune
	Extension du cimetière	Commune

