


PLAN LOCAL D'URBANISME INTERCOMMUNAL

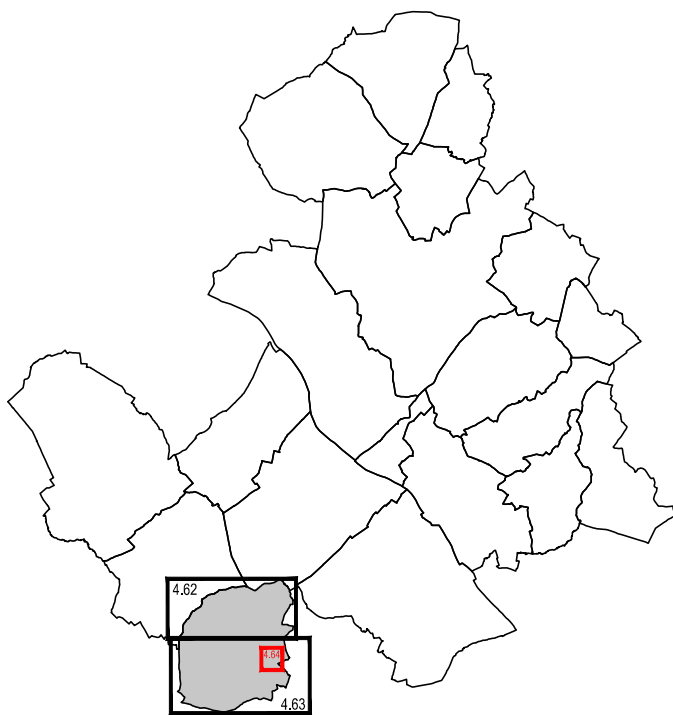

PLAN DE ZONAGE  
Pierrefitte-ès-Bois  
Le bourg

Echelle : 1/2500

|                |                                                             |
|----------------|-------------------------------------------------------------|
| Objet          | Date                                                        |
| Approuvé le    | 10 décembre 2019                                            |
| Mis à jour les | 29 avril 2022 et 12 mai 2026                                |
| Modifié les    | 12 avril 2022, 28 mai 2024, 09 décembre 2025 et 05 mai 2026 |
| Révisé le      |                                                             |

GEOMEXPERT sas - 1, rue Niepce - 45700 Villemandeur

Eléments du paysage à préserver

Patrimoine architectural :

- Bâti/ouvrage remarquable
- Eg

Eglise
- Mu

Mur
- Élément architectural
- Cx

Croix
- La

Lavoir
- Pi

Pigeonnier
- Pu

Puits

Emplacement réservé

(P1)

Ateliers municipaux

Commune

ObjetBénéficiaire

Patrimoine naturel :

- Haie
- Espace arboré
- Pa

Parc

Légende :

- Limite des zones
- Espace boisé classé à conserver
- Bâtiments pour lesquels le changement de destination est autorisé et réglementé
- Secteur délimité au titre de l'article L.151-34 2° du Code de l'Urbanisme (secteur protégé en raison de la richesse du sol ou du sous-sol)
- Limite administrative

| Objet | Bénéficiaire        |
|-------|---------------------|
| (P1)  | Ateliers municipaux |
|       | Commune             |

