


PLAN LOCAL D'URBANISME INTERCOMMUNAL

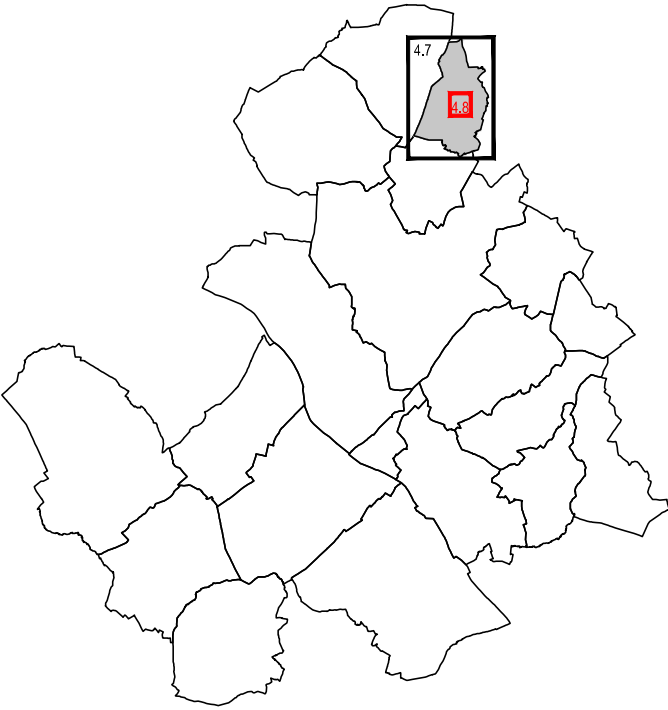

PLAN DE ZONAGE  
Feins-en-Gâtinais  
Le bourg

Echelle : 1/2500

| Objet          | Date                                                        |
|----------------|-------------------------------------------------------------|
| Approuvé le    | 10 décembre 2019                                            |
| Mis à jour les | 29 avril 2022 et 12 mai 2026                                |
| Modifié les    | 12 avril 2022, 28 mai 2024, 09 décembre 2025 et 05 mai 2026 |
| Révisé le      |                                                             |

GEOMEXPERT sas - 1, rue Niepce - 45700 Villemandeur

Légende :

Limite des zones

Espace boisé classé à conserver

Bâtiments pour lesquels le changement de destination est autorisé et réglementé

Secteur délimité au titre de l'article L.151-34 2° du Code de l'Urbanisme (secteur protégé en raison de la richesse du sol ou du sous-sol)

Limite administrative

Eléments du paysage à préserver

Patrimoine architectural :

Bâti/ouvrage remarquable

Bâtiment

Eglise

Secteur

Ensemble bâti

Patrimoine naturel :

Haie

Alignement d'arbres

