


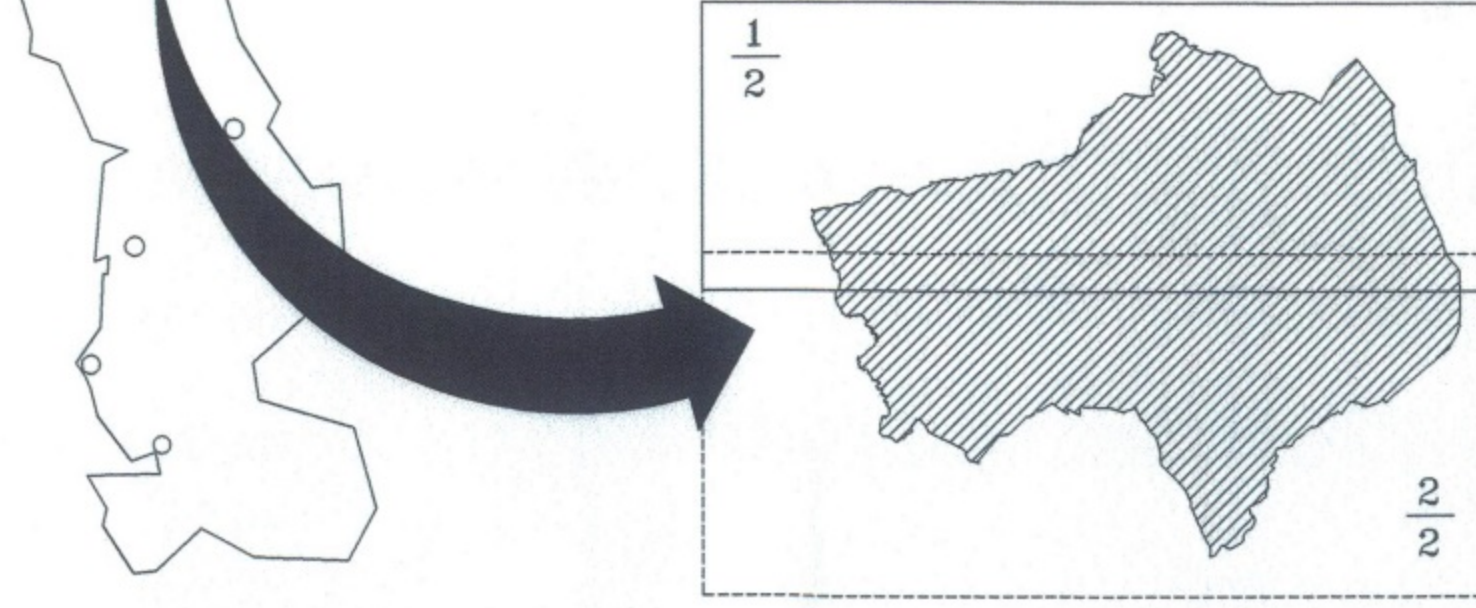

PLAN DE ZONAGE

1/2

N° INSEE: APPROUVÉ LE : 27 JUIN 2003 Dressé le: Juin 2003
Echelle: 1/5000

Dressé par la Société CEDRE - 3, Allée Hector Berlioz 95130 FRANCONVILLE

LEGENDE

- Limite de commune
- U** ZONE URBAINE
- AU** ZONE A URBAINER
- A** ZONE AGRICOLE
- N** ZONE NATURELLE
- Espace boisé classé
- Sentier pédestre ou équestre à conserver ou à privilégier
- Emplacement réserve

