


Modification n°3
PLAN LOCAL D'URBANISME
approuvée par le Conseil Municipal du 25 septembre 2019

Périmètre de ZAD
créée par arrêté préfectoral le 4 juillet 2003

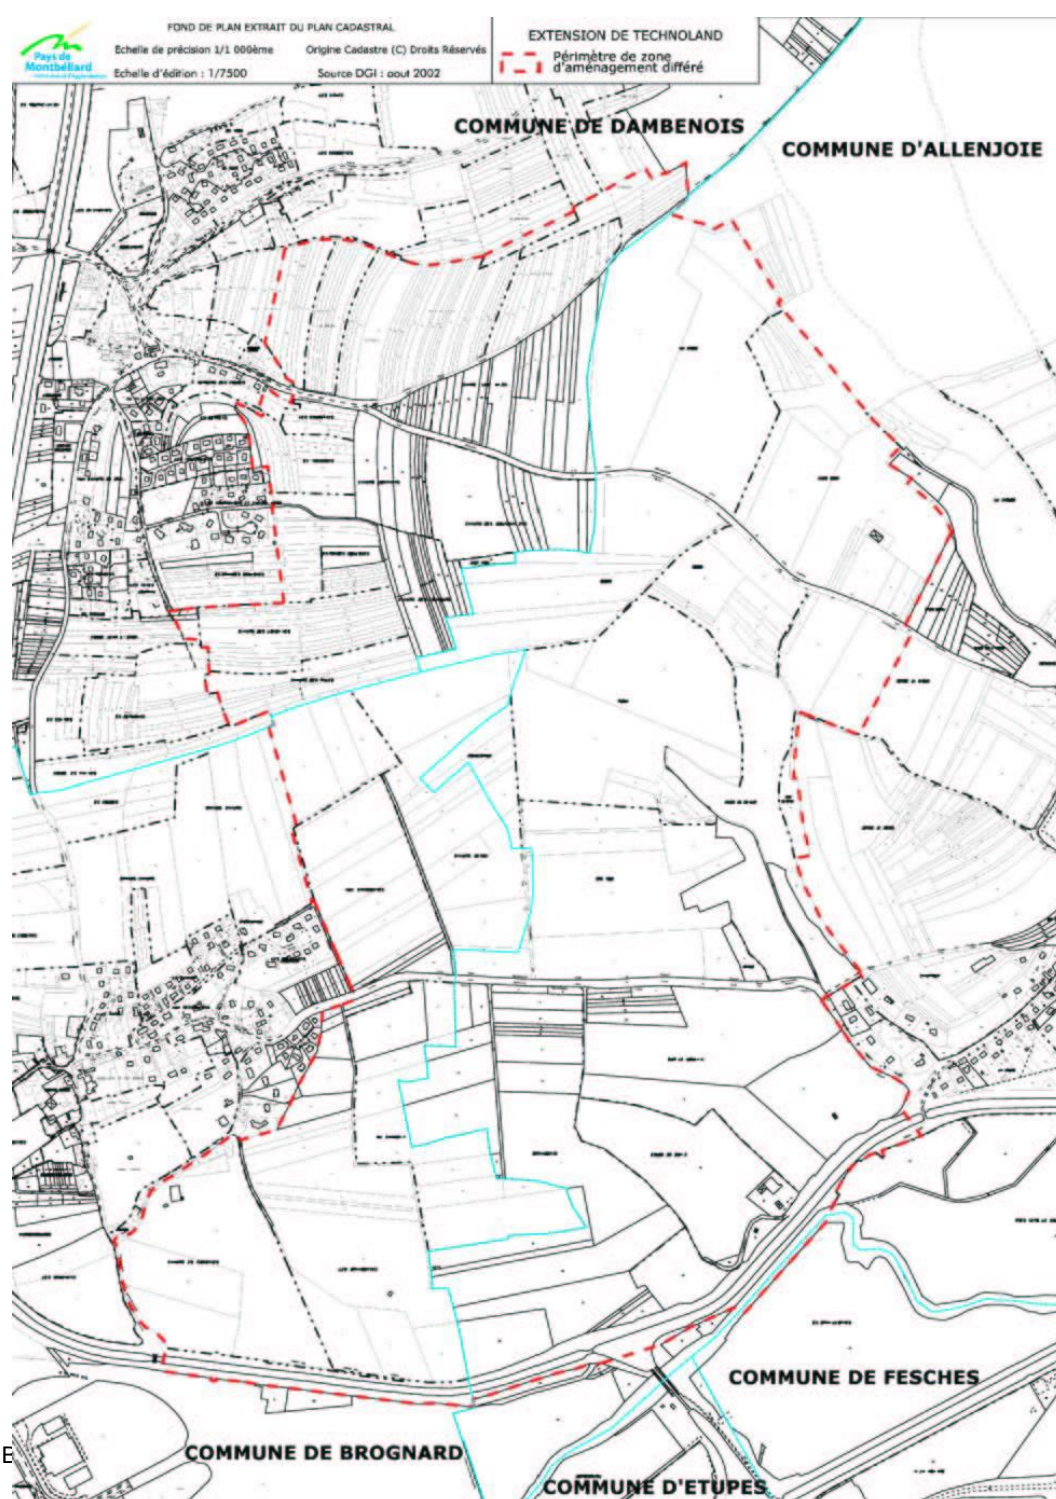

Le plan détaillé
peut être
consulté :

- Dans les locaux
de l'Equipement
(subdivision de
Montbéliard,
Service
d'aménagement
de Montbéliard –
Château)
- A la CAPM