
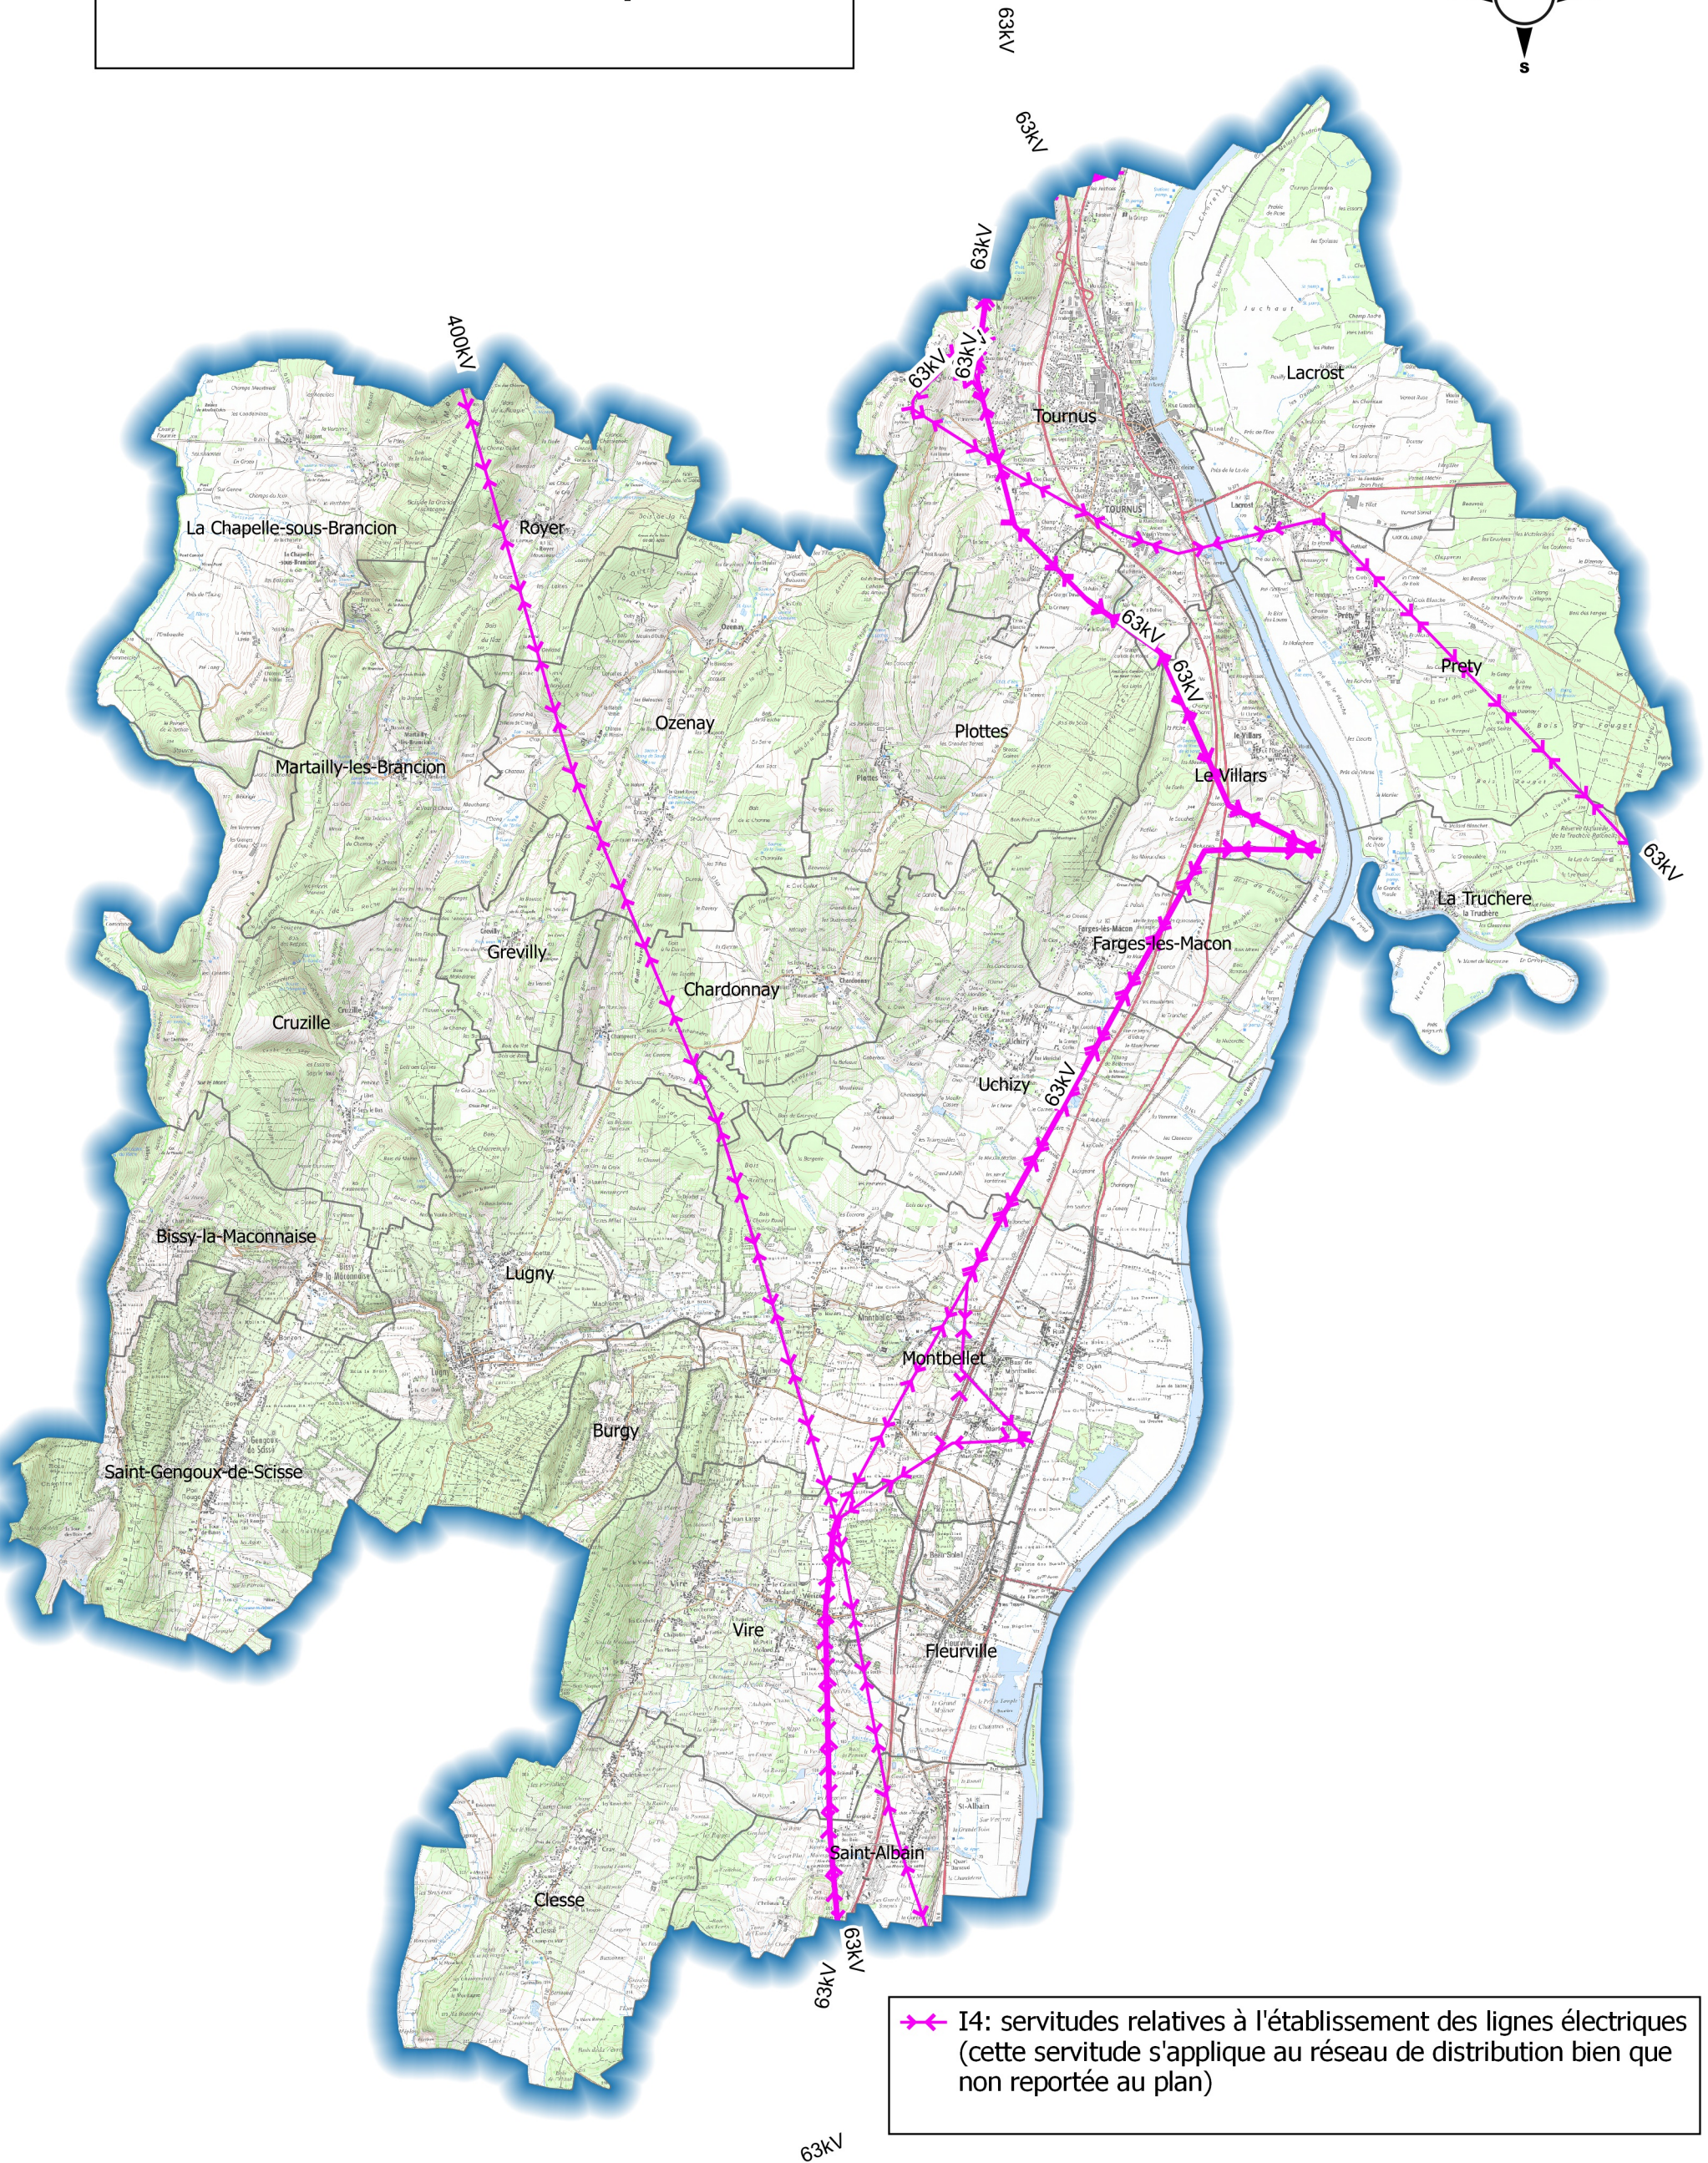


Communauté de communes  
du Mâconnais - Tournugeois  
Servitudes relatives à l'établissement des  
canalisations électriques

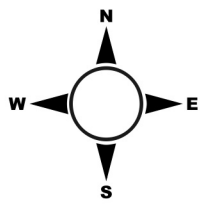

✚ I4: servitudes relatives à l'établissement des lignes électriques  
(cette servitude s'applique au réseau de distribution bien que  
non reportée au plan)