


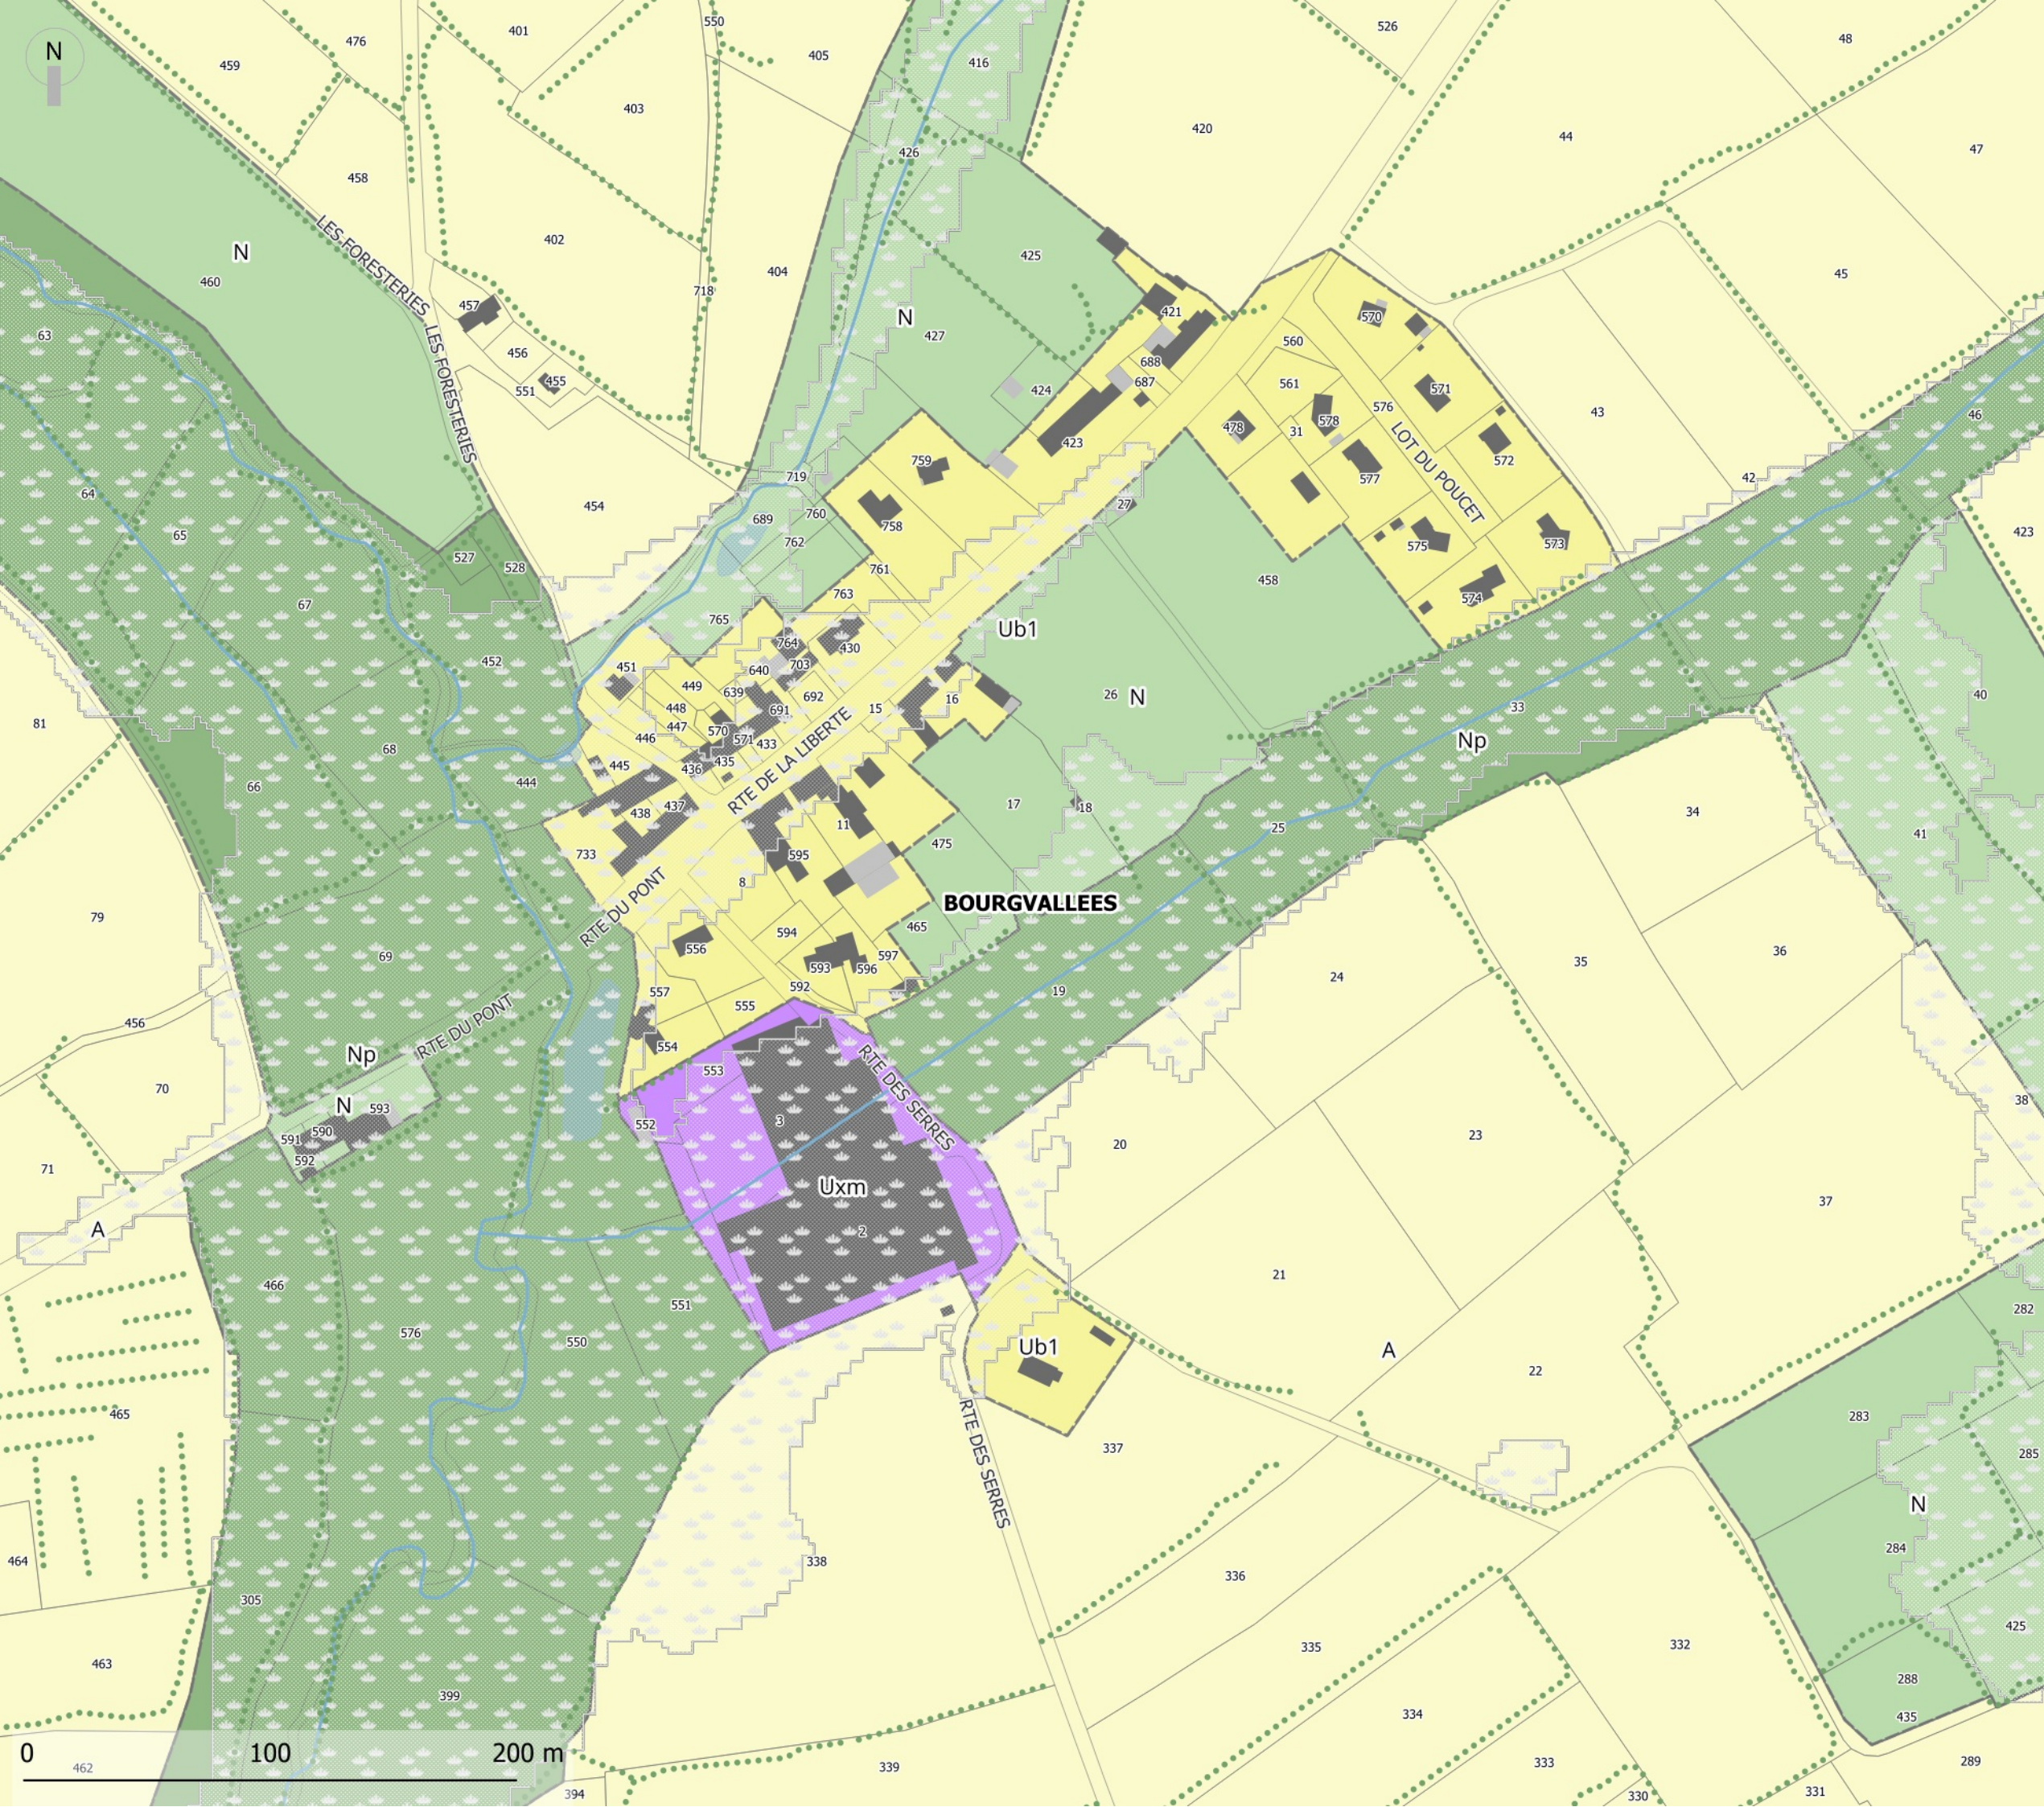

5.2.1.c Règlement graphique (focus sur les centralités)

Modification simplifiée n°1

Commune : BOURGVALLEES

Soulles-bourg

>> Pour consulter la légende,
se référer à la pièce 5.2.1.a