


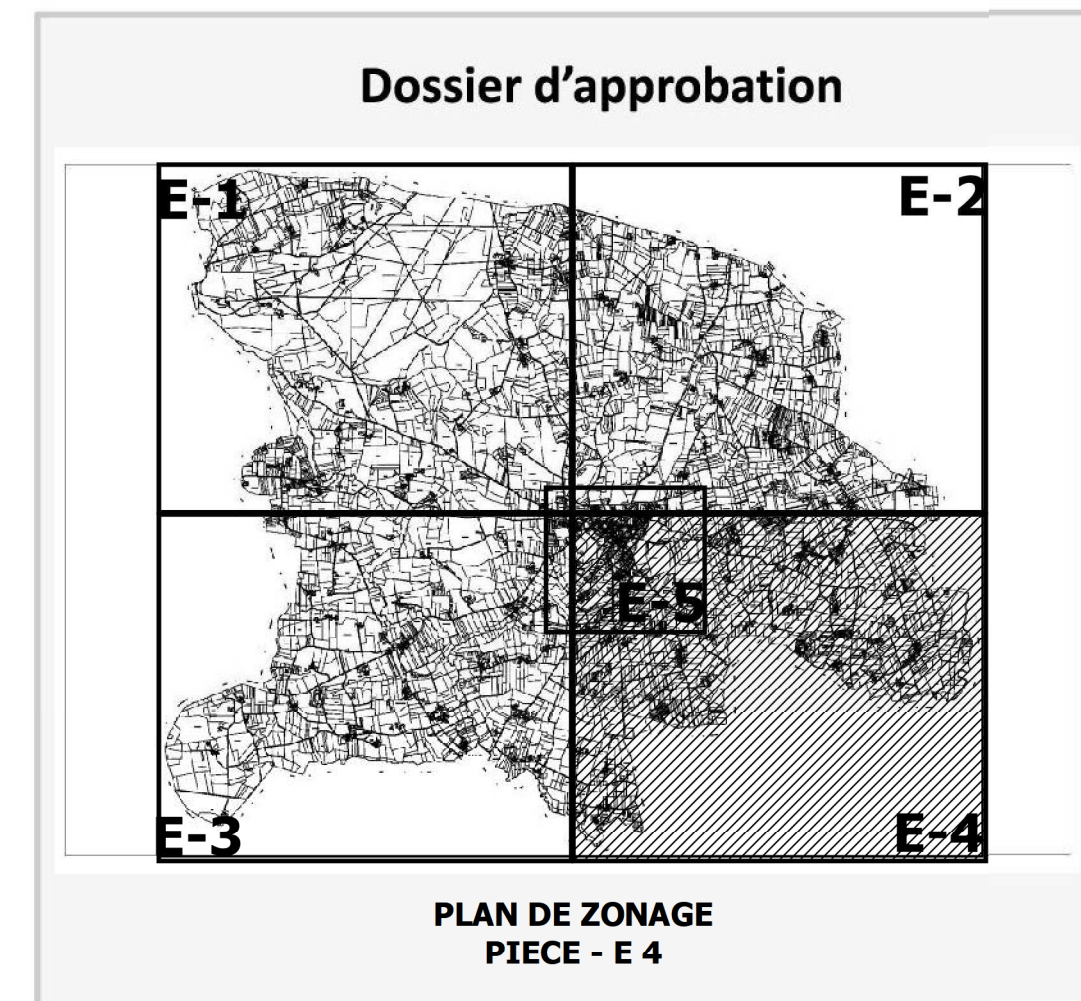

- ZONE
- ▨ EMPLACEMENT RESERVE
N°1 : passage de canalisation
eaux pluviales et réalisation d'un accès
(Belle Pile)
N°2 : Contournement de Carentoir
liaison RD 773 - RD 14
- ▨ SITE ARCHEOLOGIQUE
- ▨ ESPACE BOISE CLASSE
- ▨ ANCIENNE DECHARGE (dépot de gravats désaffecté)
- ▨ ZONE DE PROTECTION DE LA STATION D'EPURATION
- ▨ VOIE EXISTANTE AVEC MARGE DE RECUL
- ▨ ZONE FAISANT L'OBJET D'UN SCHEMA SECTORIEL

PLAN LOCAL D'URBANISME



Vu pour être annexé à la délibération
du Conseil Municipal en date du

ECHELLE 1/50000