


EMPLACEMENTS RESERVES

N° - Destination - Bénéficiaire

- 2- Préservation de ma spirce au hameau des Patiere et aménagement de voirie et équipement - Commune
- 3- Aménagement de voirie, mise en sécurité de la traversée du village - Commune
- 4- Extension du cimetière au village - Commune
- 5- Elargissement de voirie - Commune
- 6- Rectification d'un carrefour et élargissement de la voirie pour la mise en sécurité des accès - Commune

Légende :

-  Emplacements réservés
-  Espaces boisés classés (EBC)
-  Secteur ENL
-  Zone non aedificandi
-  Bâtiments de caractère

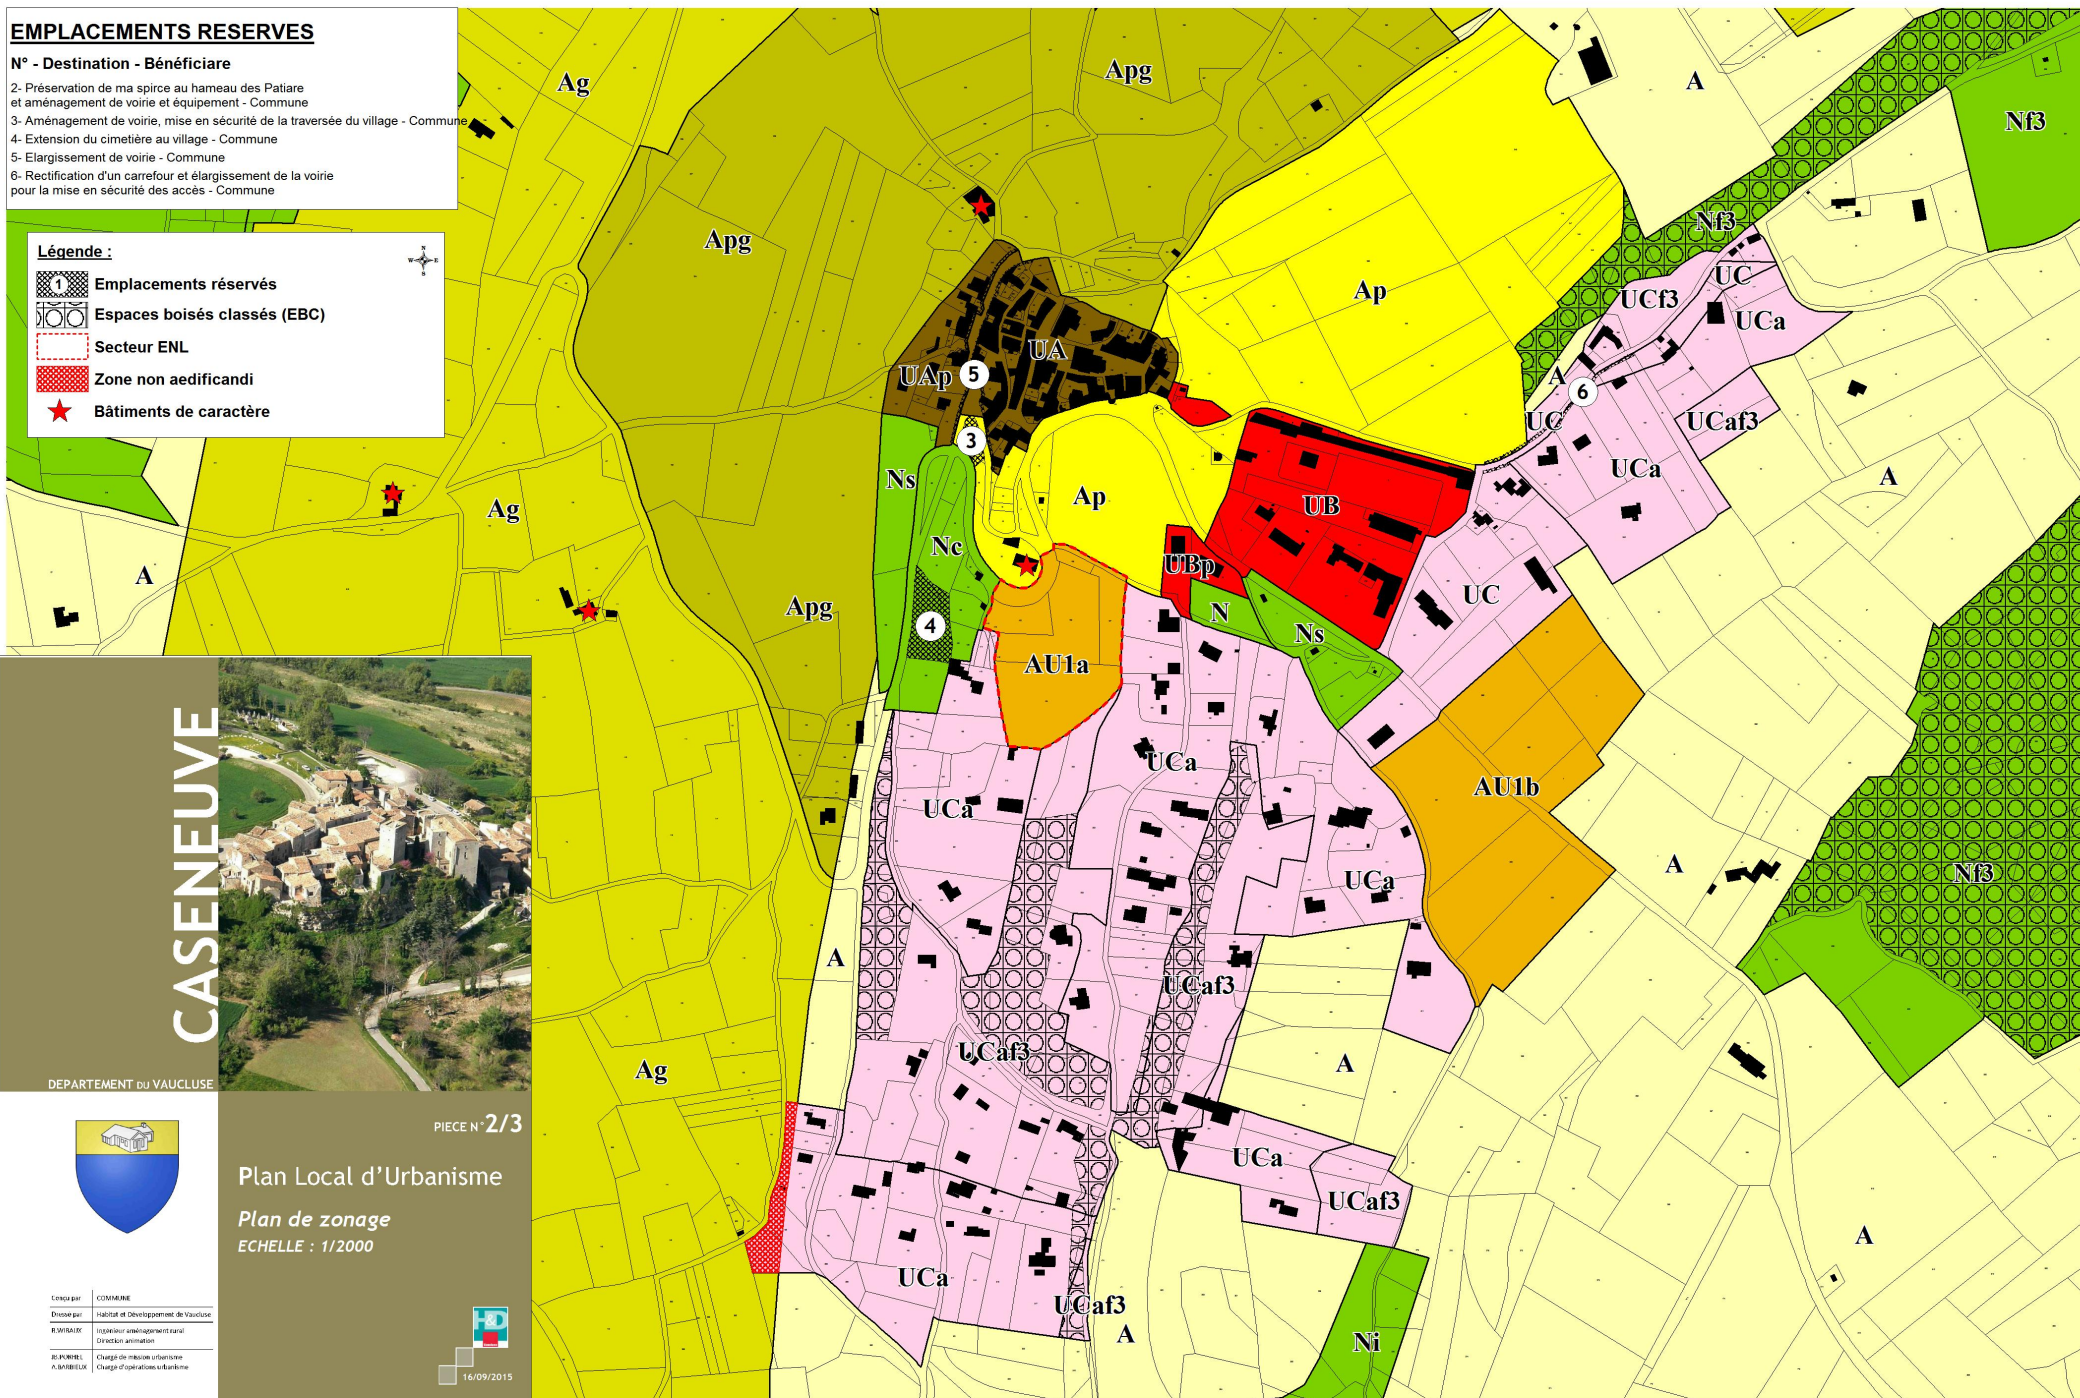

CASENEUVE

DEPARTEMENT DU VAUCLUSE



PIECE N° 2/3

Plan Local d'Urbanisme

Plan de zonage

ECHELLE : 1/2000

Conçu par : COMMUNE
 Drawn par : Habitat et Développement de Vaucluse
 R. VIBALDI : Ingénieur urbanisme rural / Direction animation
 R. P. VIBALDI : Chargé de mission urbanisme / Chargé d'opérations urbanisme



16/09/2015