


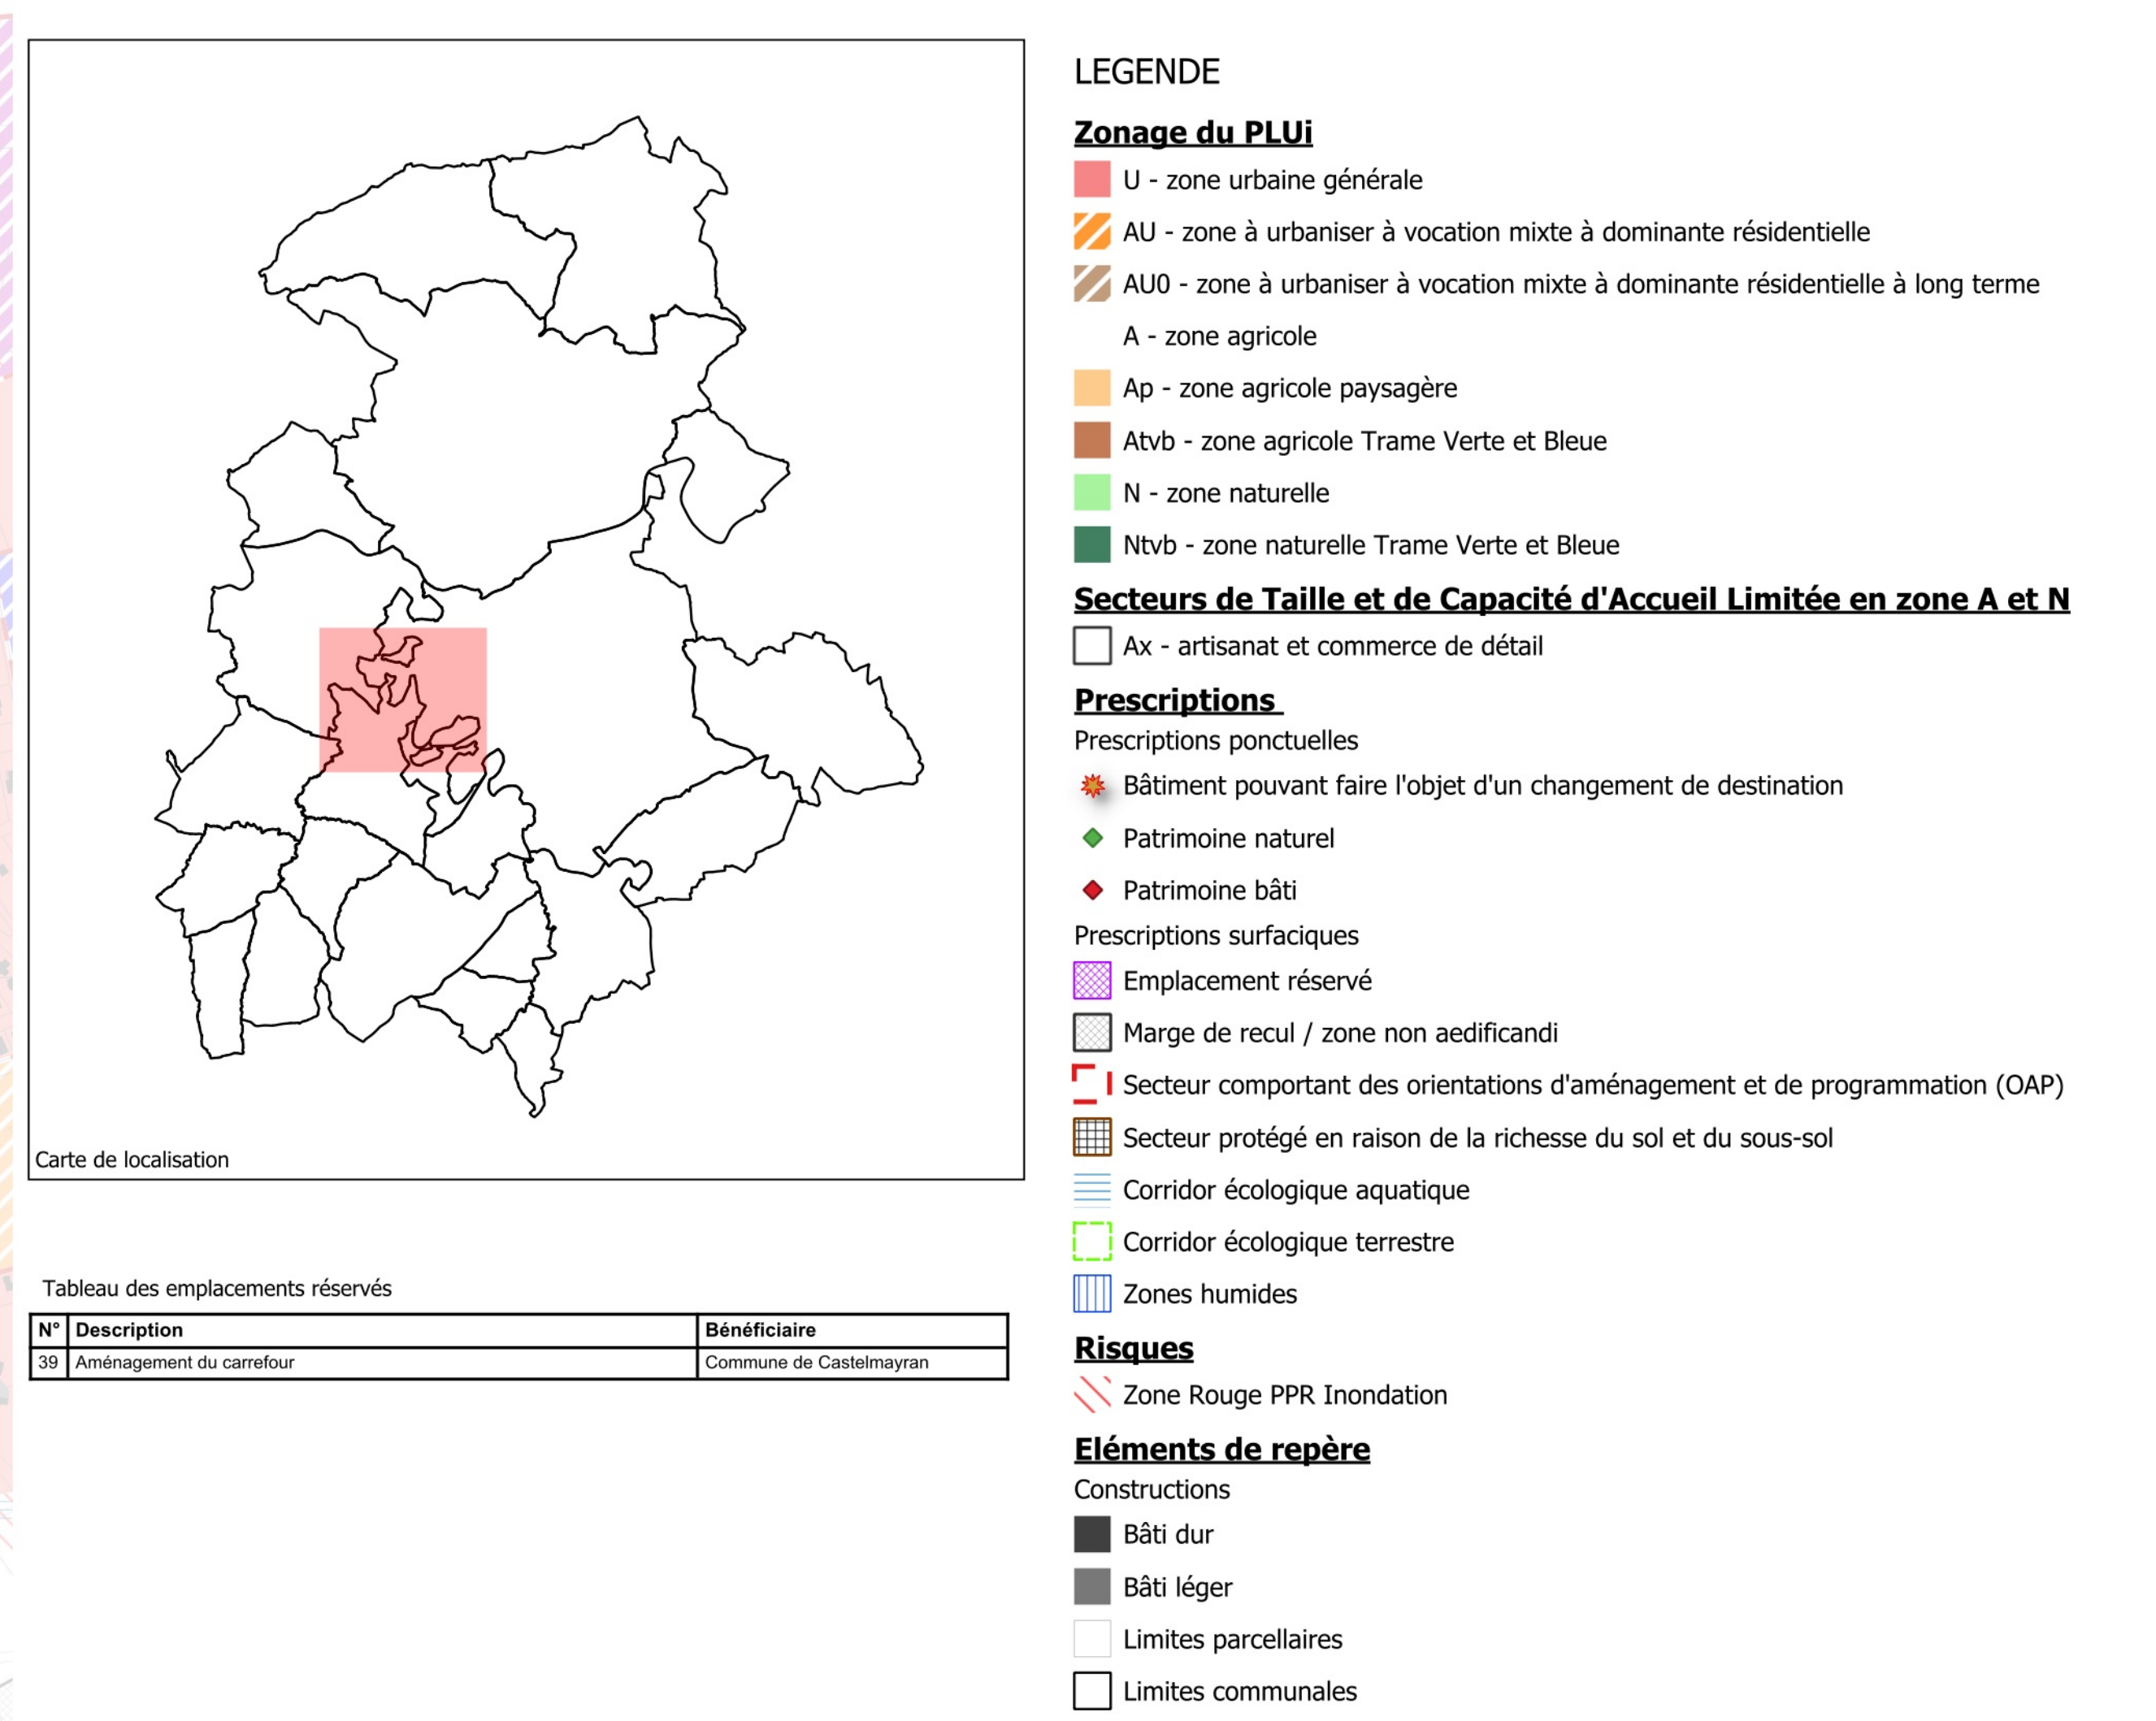

PLAN LOCAL D'URBANISME intercommunal

Planche de zonage

Commune de Castelmayran
Planche Nord

PLUi-H approuvé le 5 mars 2024
Modification Simplifiée n°1 approuvée le 03 mars 2026

Echelle : 1/ 5 641

Sources : DGFIP © Cadastre Droits de l'État réservés ® décembre 2025

Réalisation : © Citadia Conseil le 26/02/2024 ;
CC Terres des Confluences (SIG) le 18/02/2026

Logiciel SIG : QGIS 3.44
Système de référence : RGF93 v1 / Lambert-93 (EPSG:2154)

