


HISTORIQUE DES EVOLUTIONS

MODIFICATION 1 - Approbation
du 13/04/2023

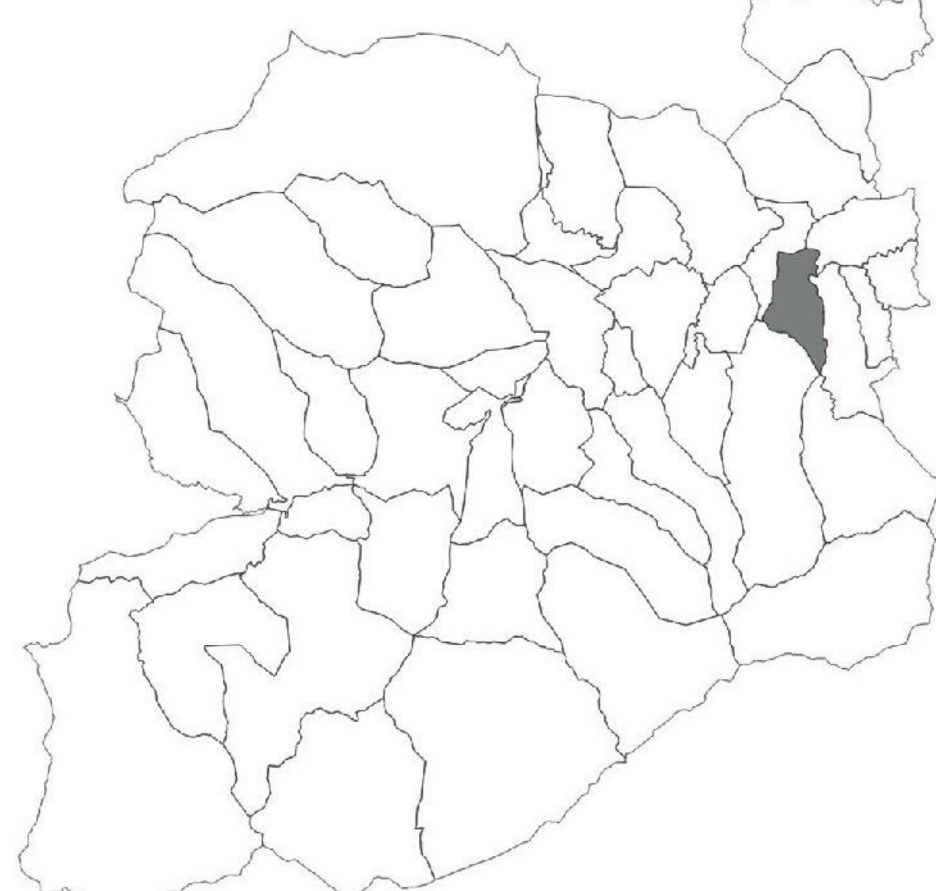

REGLEMENT GRAPHIQUE

CORNEILLA-DE-CONFLENT
3 / Villages de Proximité Echelle 1/7500

ELABORATION - Approbation du 13/03/2021



commune à l'ensemble du Territoire couvert par le PLUi	
Zones Urbaines	UA 1UA1, 1UA1c, 1UA2, 1UA2c, 3UA1, 3UA2, 4UA1, 1UB1, 1UBc, 4UB1, 1UB2, 1UB2a, 1UB2c, 2UB2, 2UB2c, 3UB, 4UB1, 4UB2
Zones Urbaines Economiques	UC 1UC, 2UC, 3UC1, 3UC2
Zones Urbaines Touristiques	UD 1UD, 2UD1, 2UD2
Zones à Urbaniser	UE UE, UEc, Ueep, Ueepc
Zones à Urbaniser bloquées	Ut 3UV1, 3UV2
Zones Agricoles	AU1 1AU1, 1AU1E, 2U1, 2AU1E, 3AU1, 3AU1E, 4AU1
Zones Naturelles	AU2 1AU2, 2AU2, 2AU2E, 3AU2, 3AU2t
Prescriptions	AU3 1AU3, 2AU3, 3AU3, 4AU3
Prescriptions	A A0, A1, A2, A3, A4, A5
Prescriptions	N NO, N1, N2, N3, N4, N5, N6, N7, N8
Prescriptions	Emplacement Réserve – L151-41 (voir liste en annexe)
Prescriptions	Diversité Commerciale à protéger ou à développer – L151-16
Prescriptions	Orientation d'Aménagement et de Programmation – Habitation – L151-6
Prescriptions	Orientation d'Aménagement et de Programmation – Patrimoine – L151-6
Prescriptions	Orientation d'Aménagement et de Programmation – Commerce – Economie – L151-6
Prescriptions	Recul / Voie : 100m – L111-6
Prescriptions	Recul / Voie : 75m – L111-6
Prescriptions	Élément Patrimonial à protéger – L151-19
Prescriptions	Linéaire Patrimonial à protéger – L151-19
Prescriptions	Secteur Patrimonial à protéger – L151-19
Prescriptions	Patrimoine écologique à protéger – L151-23
Prescriptions	Secteur de Taille Et de Capacité d'Accueil Limitée – L151-13
Prescriptions	Bâtiment susceptible de changer de destination L151-11, 2°
Informations	Droit de Préemption Urbain – R151-52, 7°
Informations	Périmètre de voisinage d'infrastructure de transport terrestre – L151-53-5
Informations	Périmètre d'Etude de la RN16-Marguianes (arrêté préfectoral du 12 novembre 2018)
Informations	Zone d'Aménagement Concerté – R151-52, 8°

