

PLAN LOCAL d'URBANISME

Déclaration de projet emportant mise en compatibilité du PLU



3.a.1 – Règlements graphiques avant et après (extraits)

Déclaration de projet emportant mise en
compatibilité


Approuvée par délibération du conseil
municipal le 25 février 2026

Le Maire




2026

Zonage du PLU applicable

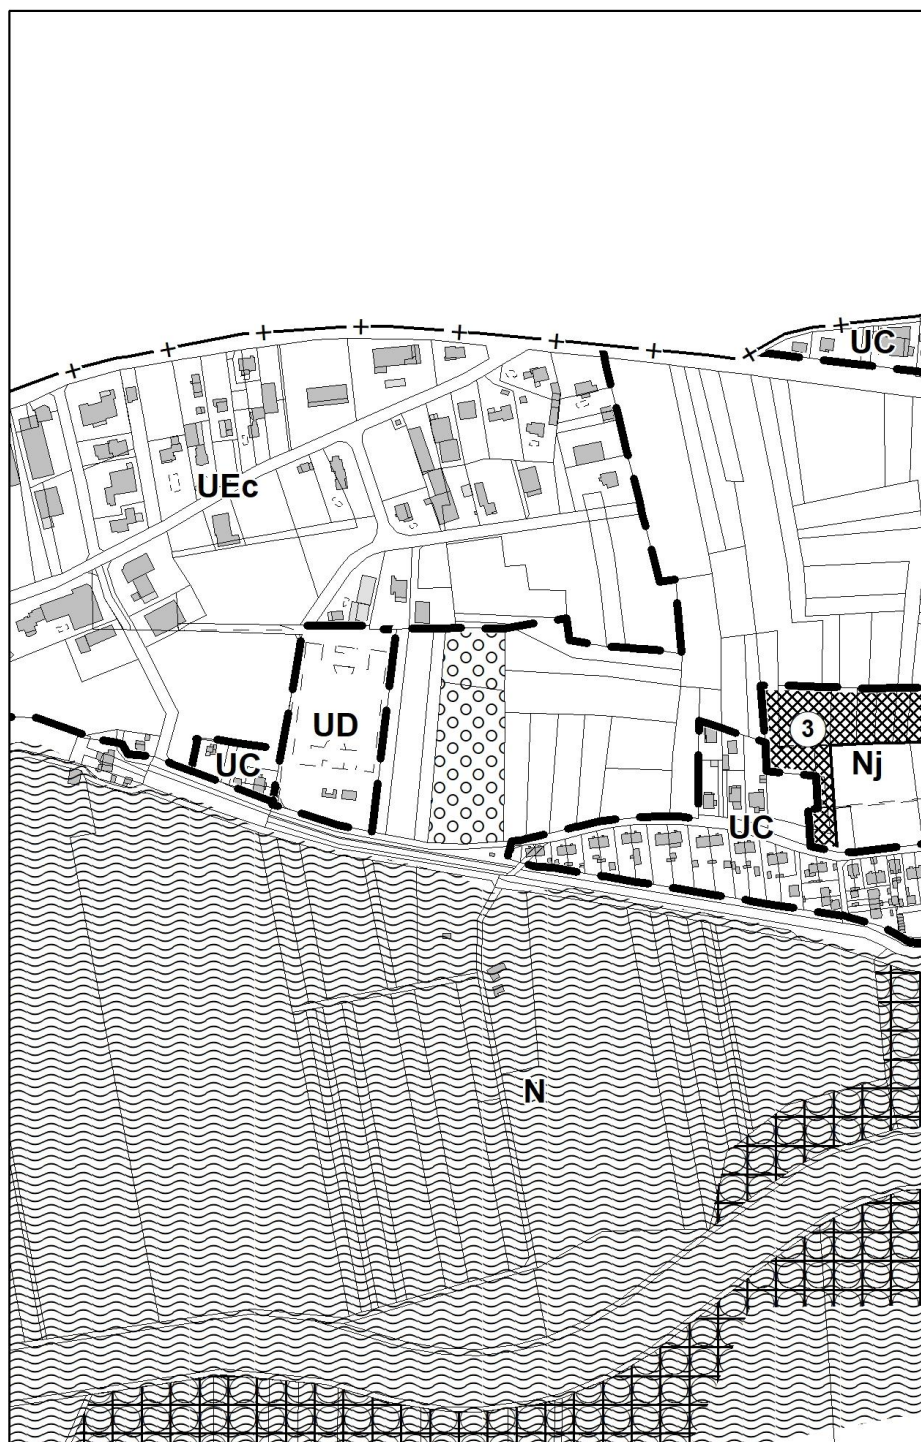

Zonage du PLU mis en compatibilité

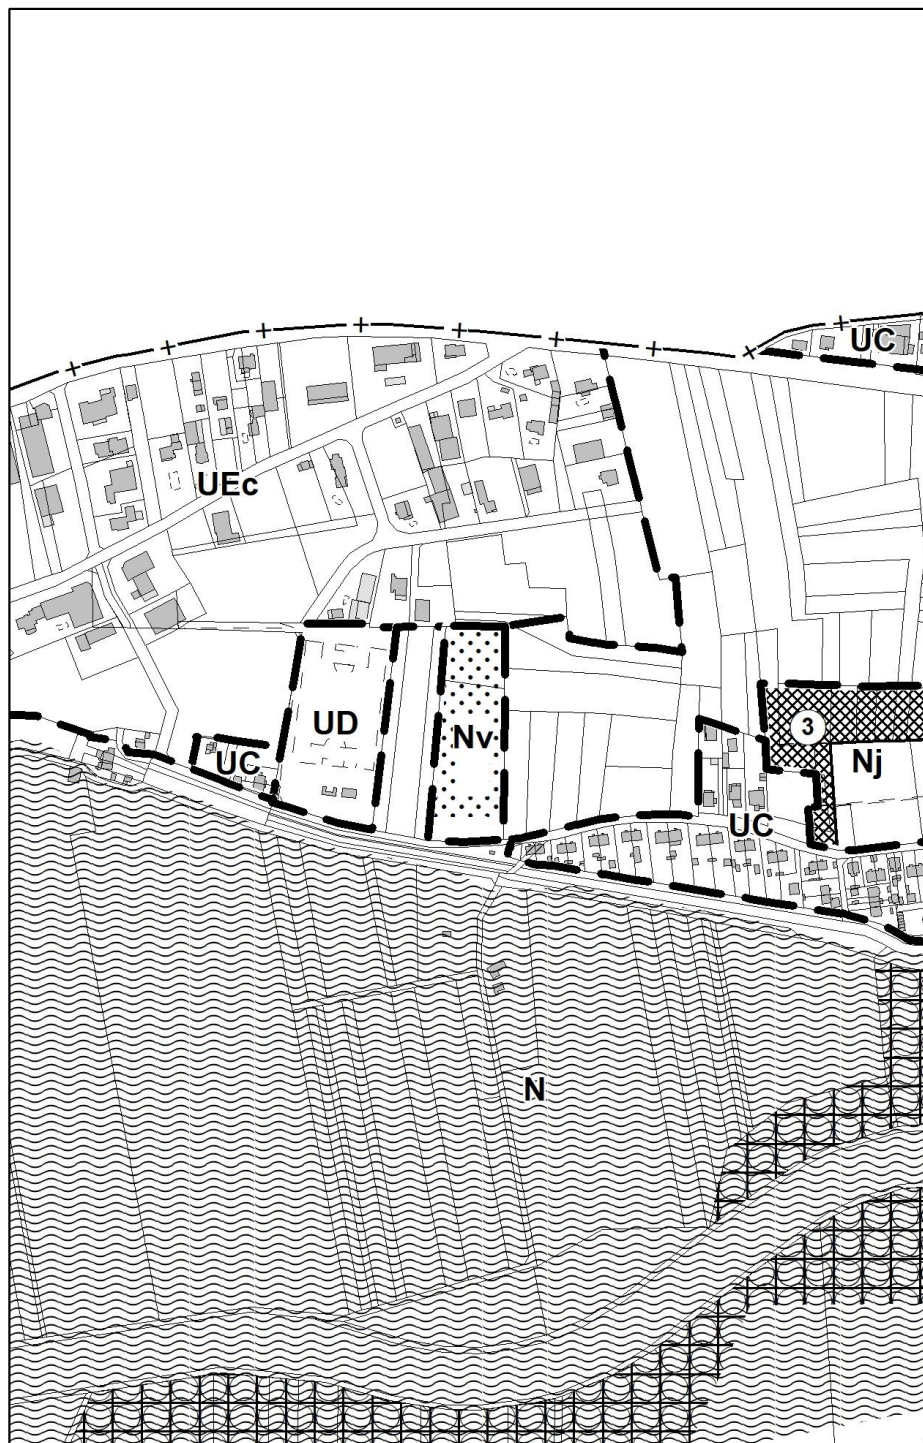


Légende

LIMITES




EMPLACEMENTS RESERVES

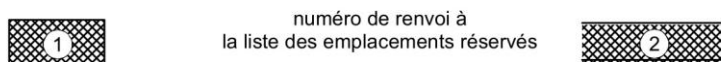

PLANTATIONS ET ESPACES BOISES

classés au titre des articles L.113-1 et L.113-2 du code de l'urbanisme

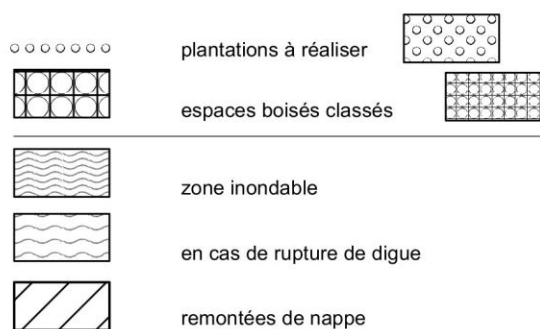

Pré verger à protéger selon prescriptions réglementaires

au titre de l'article L.151-23 du code de l'urbanisme



établissement industriel générant des risques technologiques (PPRT)

D'une manière générale, les limites de zone ou de secteur s'appuient sur des limites parcellaires. Dans le cas contraire, la limite à considérer est constituée par l'axe des limites de zone ou de secteur.