

Plan Local d'Urbanisme

Commune de CESSON

6.a.2 Plans des réseaux d'assainissement et d'eau potable



Urbanisme – Paysage – Architecture
I.Rivière – S.Letellier

Vu pour être annexé
à la délibération n° 18-2022
du conseil municipal
en date du 16 mars 2022



Olivier CHAPLET
Maire de CESSON

Plan du réseau d'eau potable

Echelle : 1/5 000

Vu pour être annexé
à la délibération n° 18-2022
du conseil municipal
en date du 16 mars 2022




Olivier CHAPLET
Maire de CESSON



LEGENDE

-  Limite de commune
-  Réseau d'eau potable
-  Réseau hydrographique

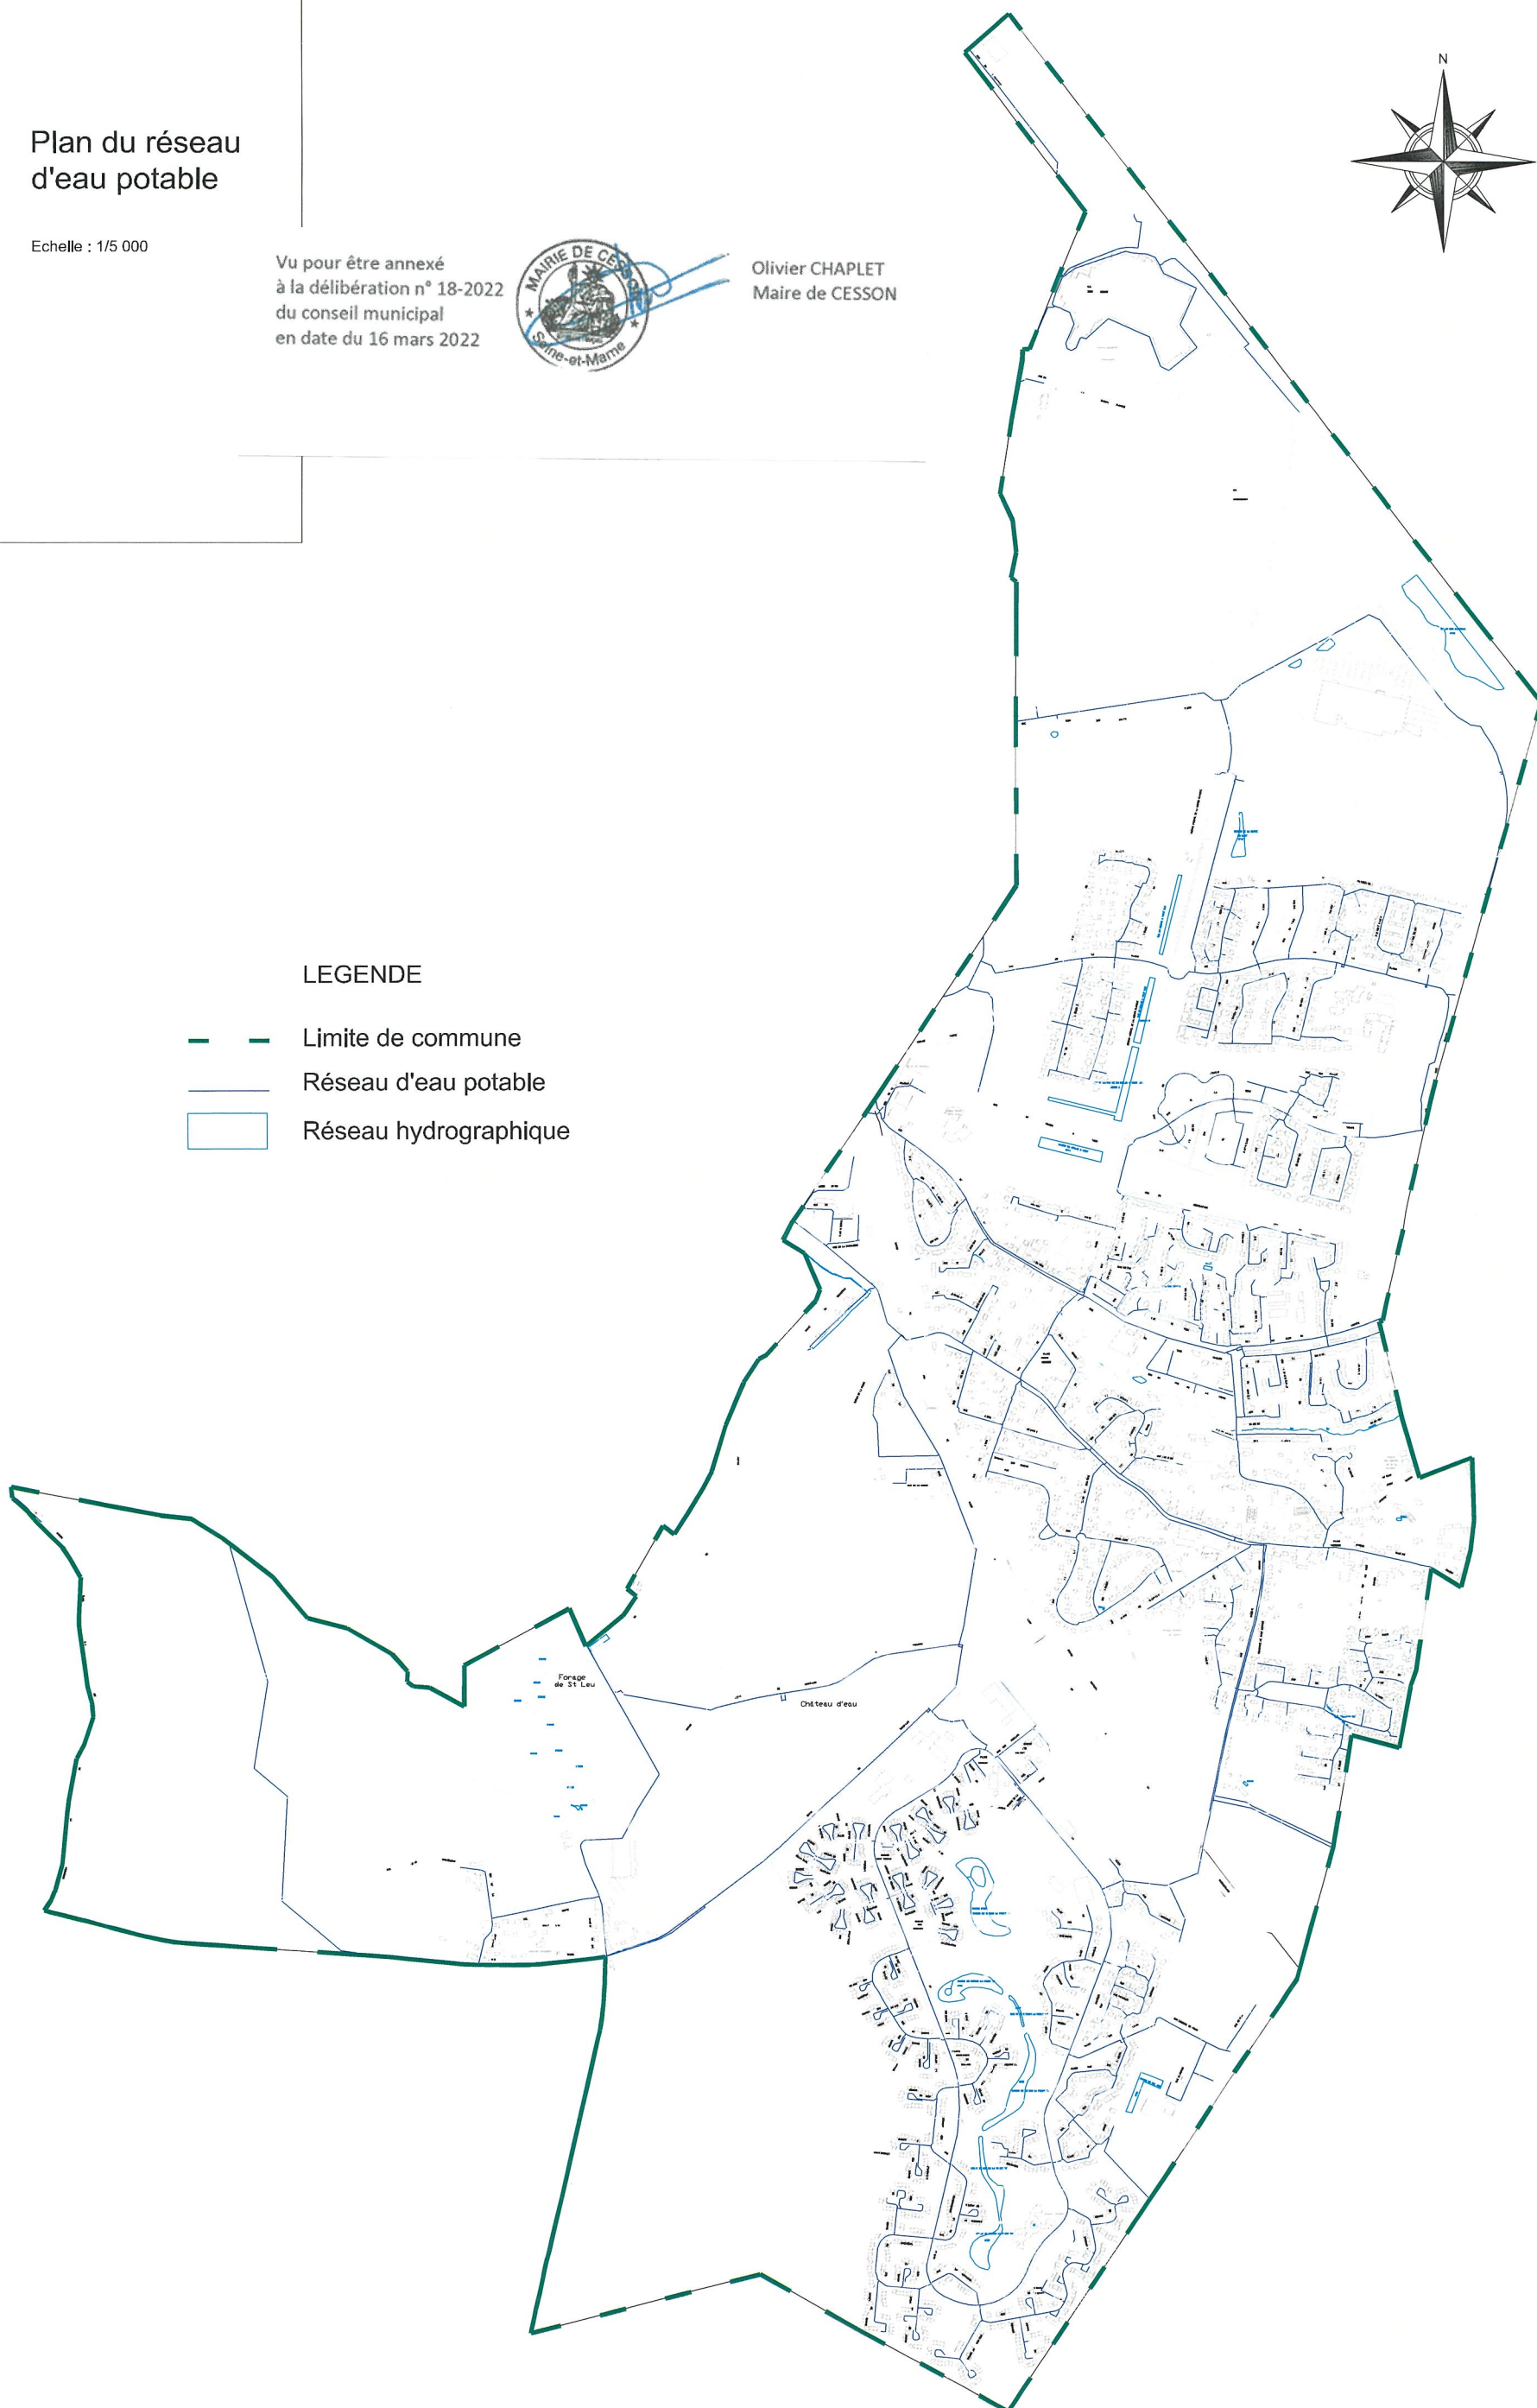


Plan du réseau
d'eaux pluviales

Echelle : 1/5 000

Vu pour être annexé
à la délibération n° 18-2022
du conseil municipal
en date du 16 mars 2022




Olivier CHAPLET
Maire de CESSON

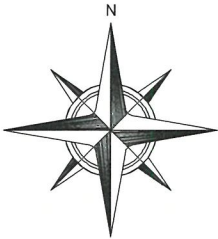

LEGENDE

- Limite de commune
- Réseau d'eaux pluviales
- Réseau hydrographique

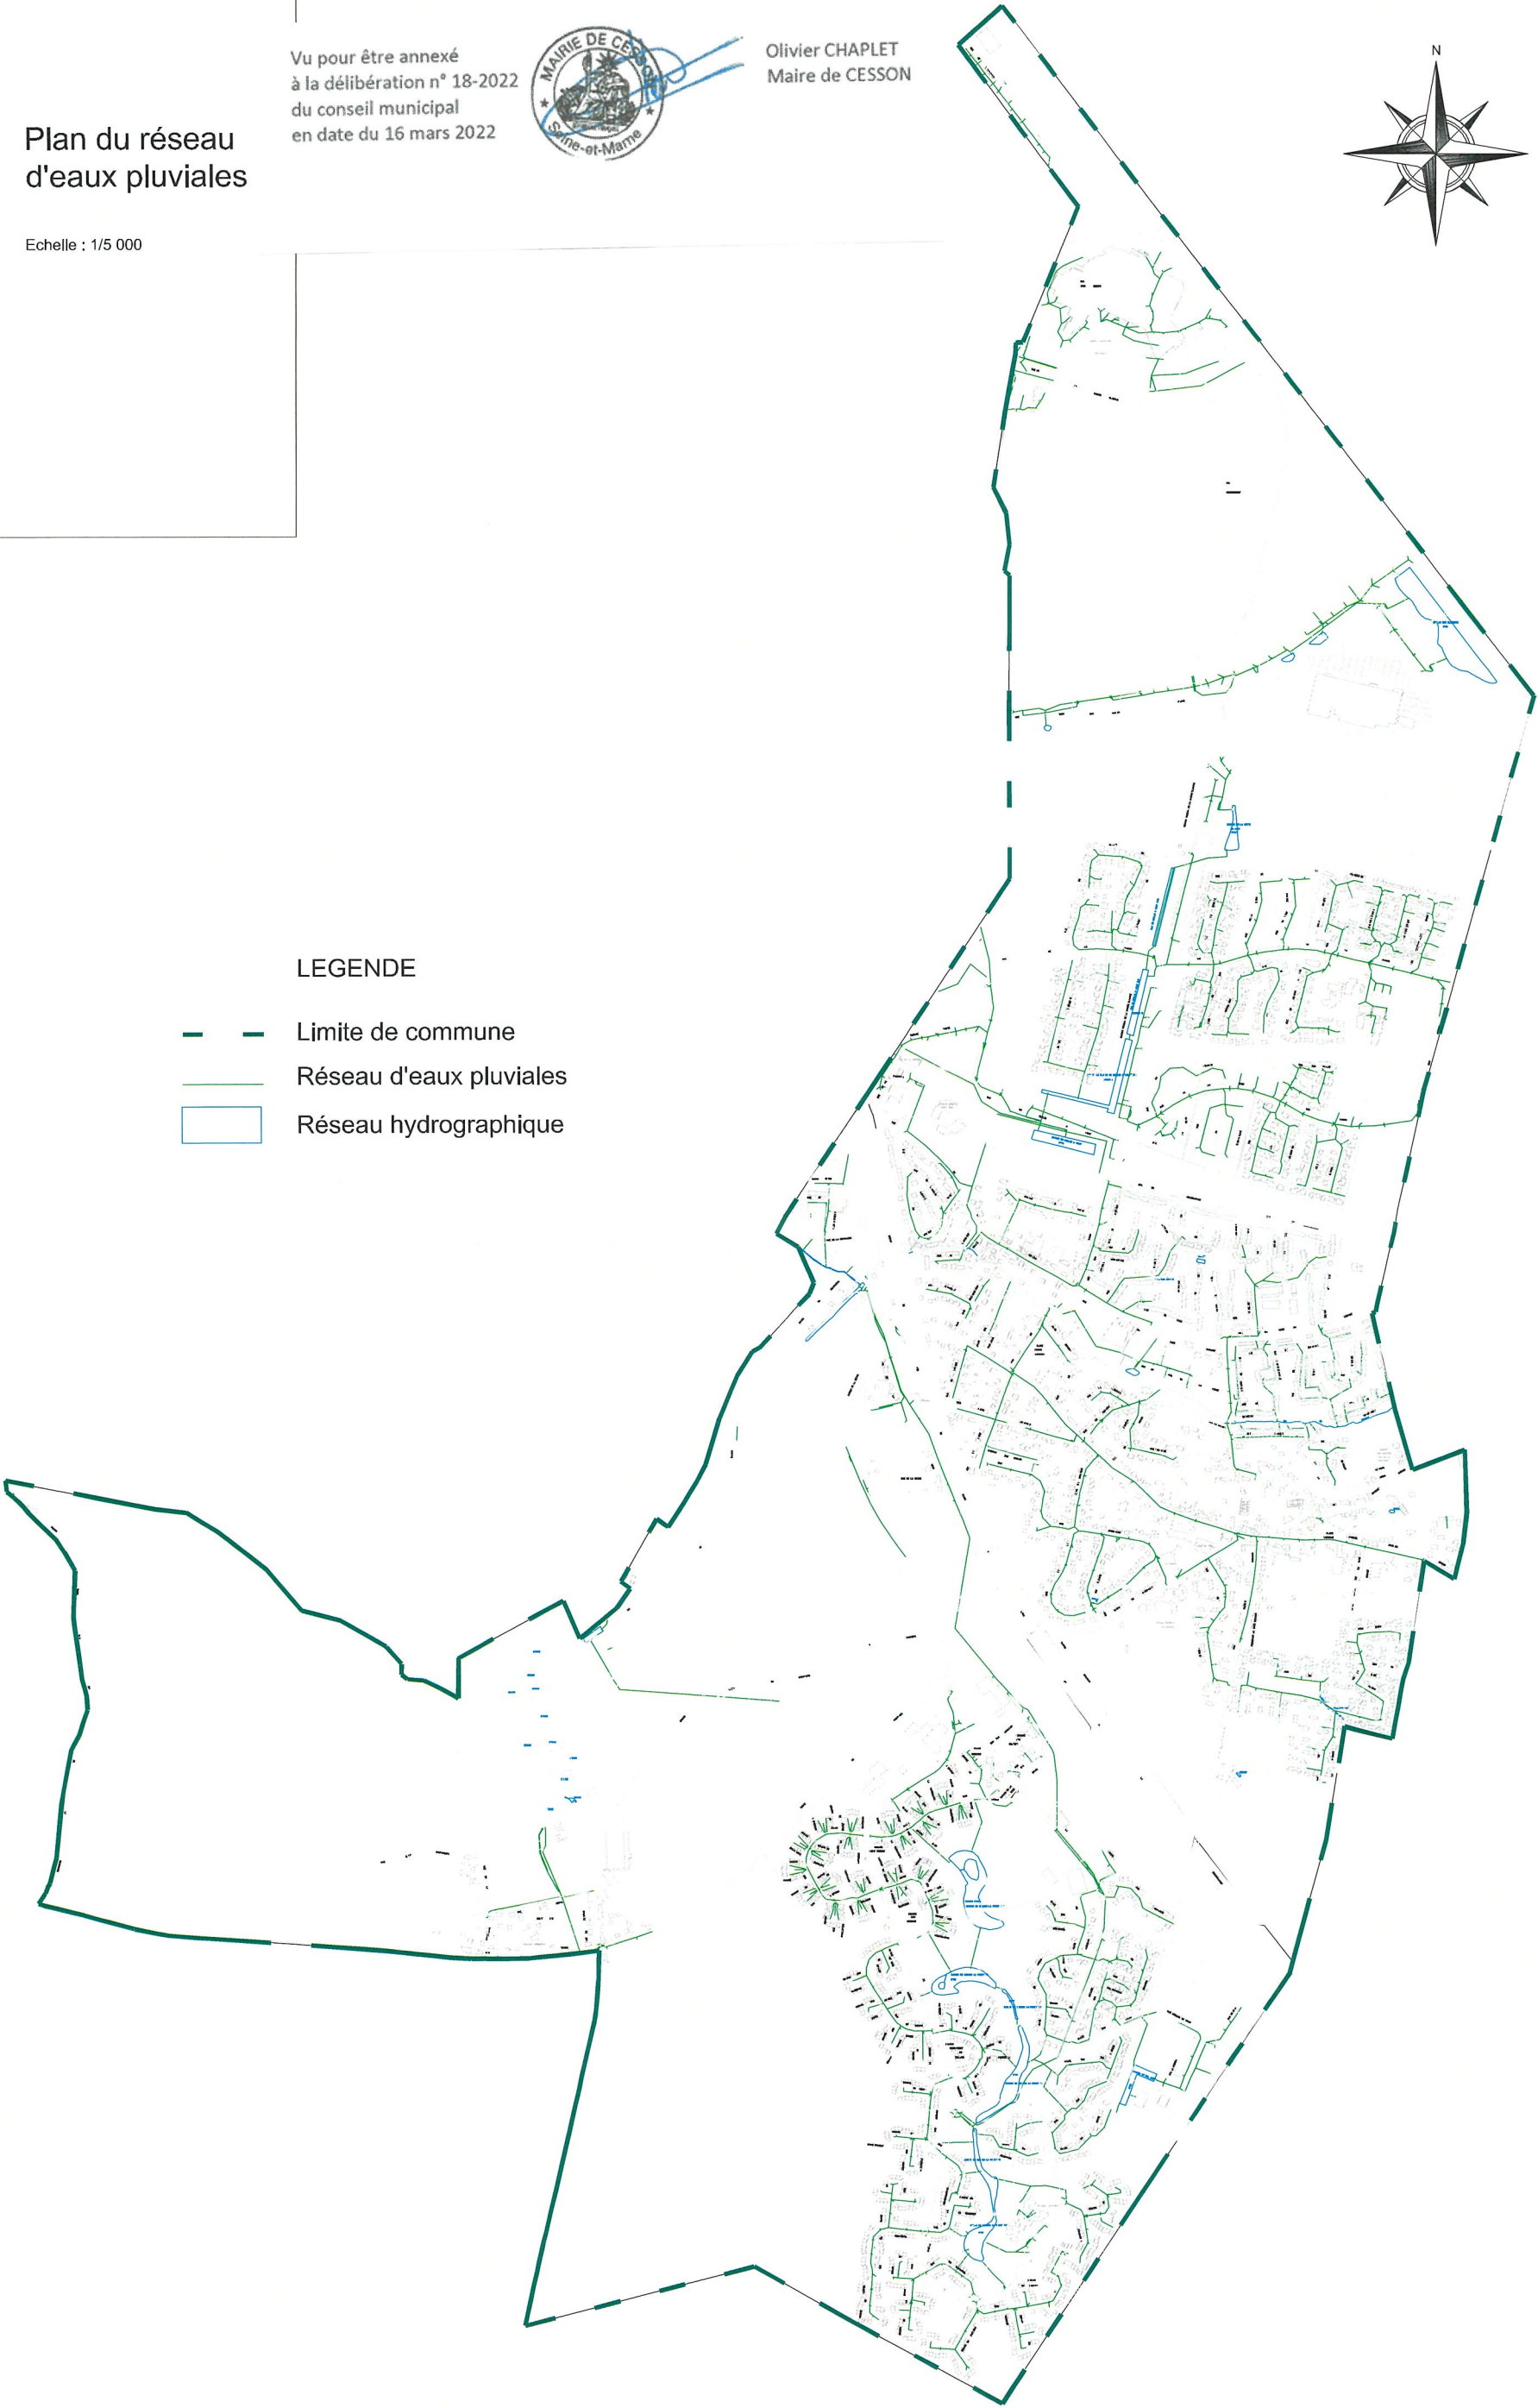


Vu pour être annexé
à la délibération n° 18-2022
du conseil municipal
en date du 16 mars 2022



Olivier CHAPLET
Maire de CESSON

Plan du réseau d'eaux usées

Echelle : 1/5 000

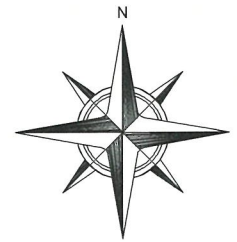

LEGENDE

- Limite de commune
- Réseau d'eaux usées
- Réseau hydrographique

