

2-11

ZAP - zone agricole protégée

*Certifié conforme et vu pour être annexé à la
délibération d'approbation du conseil
communautaire Bièvre Est en date du :*

Le président :



COMMUNES DE CHARNECLES - RENAGE VOUREY - RIVES

Zone Agricole Protégée (ZAP)

Date : Janvier 2021


PLAN DE SITUATION

Echelle : 1:18 000 (pour une mise en page A3)

Dossier réalisé par la chambre d'agriculture de l'Isère,
avec l'appui financier et technique
du ministère de l'agriculture et de la pêche / DDAF de l'Isère.




Contact : Secteur Aménagement Gestion de l'Espace et Foncier
tel : 04 76 20 68 98

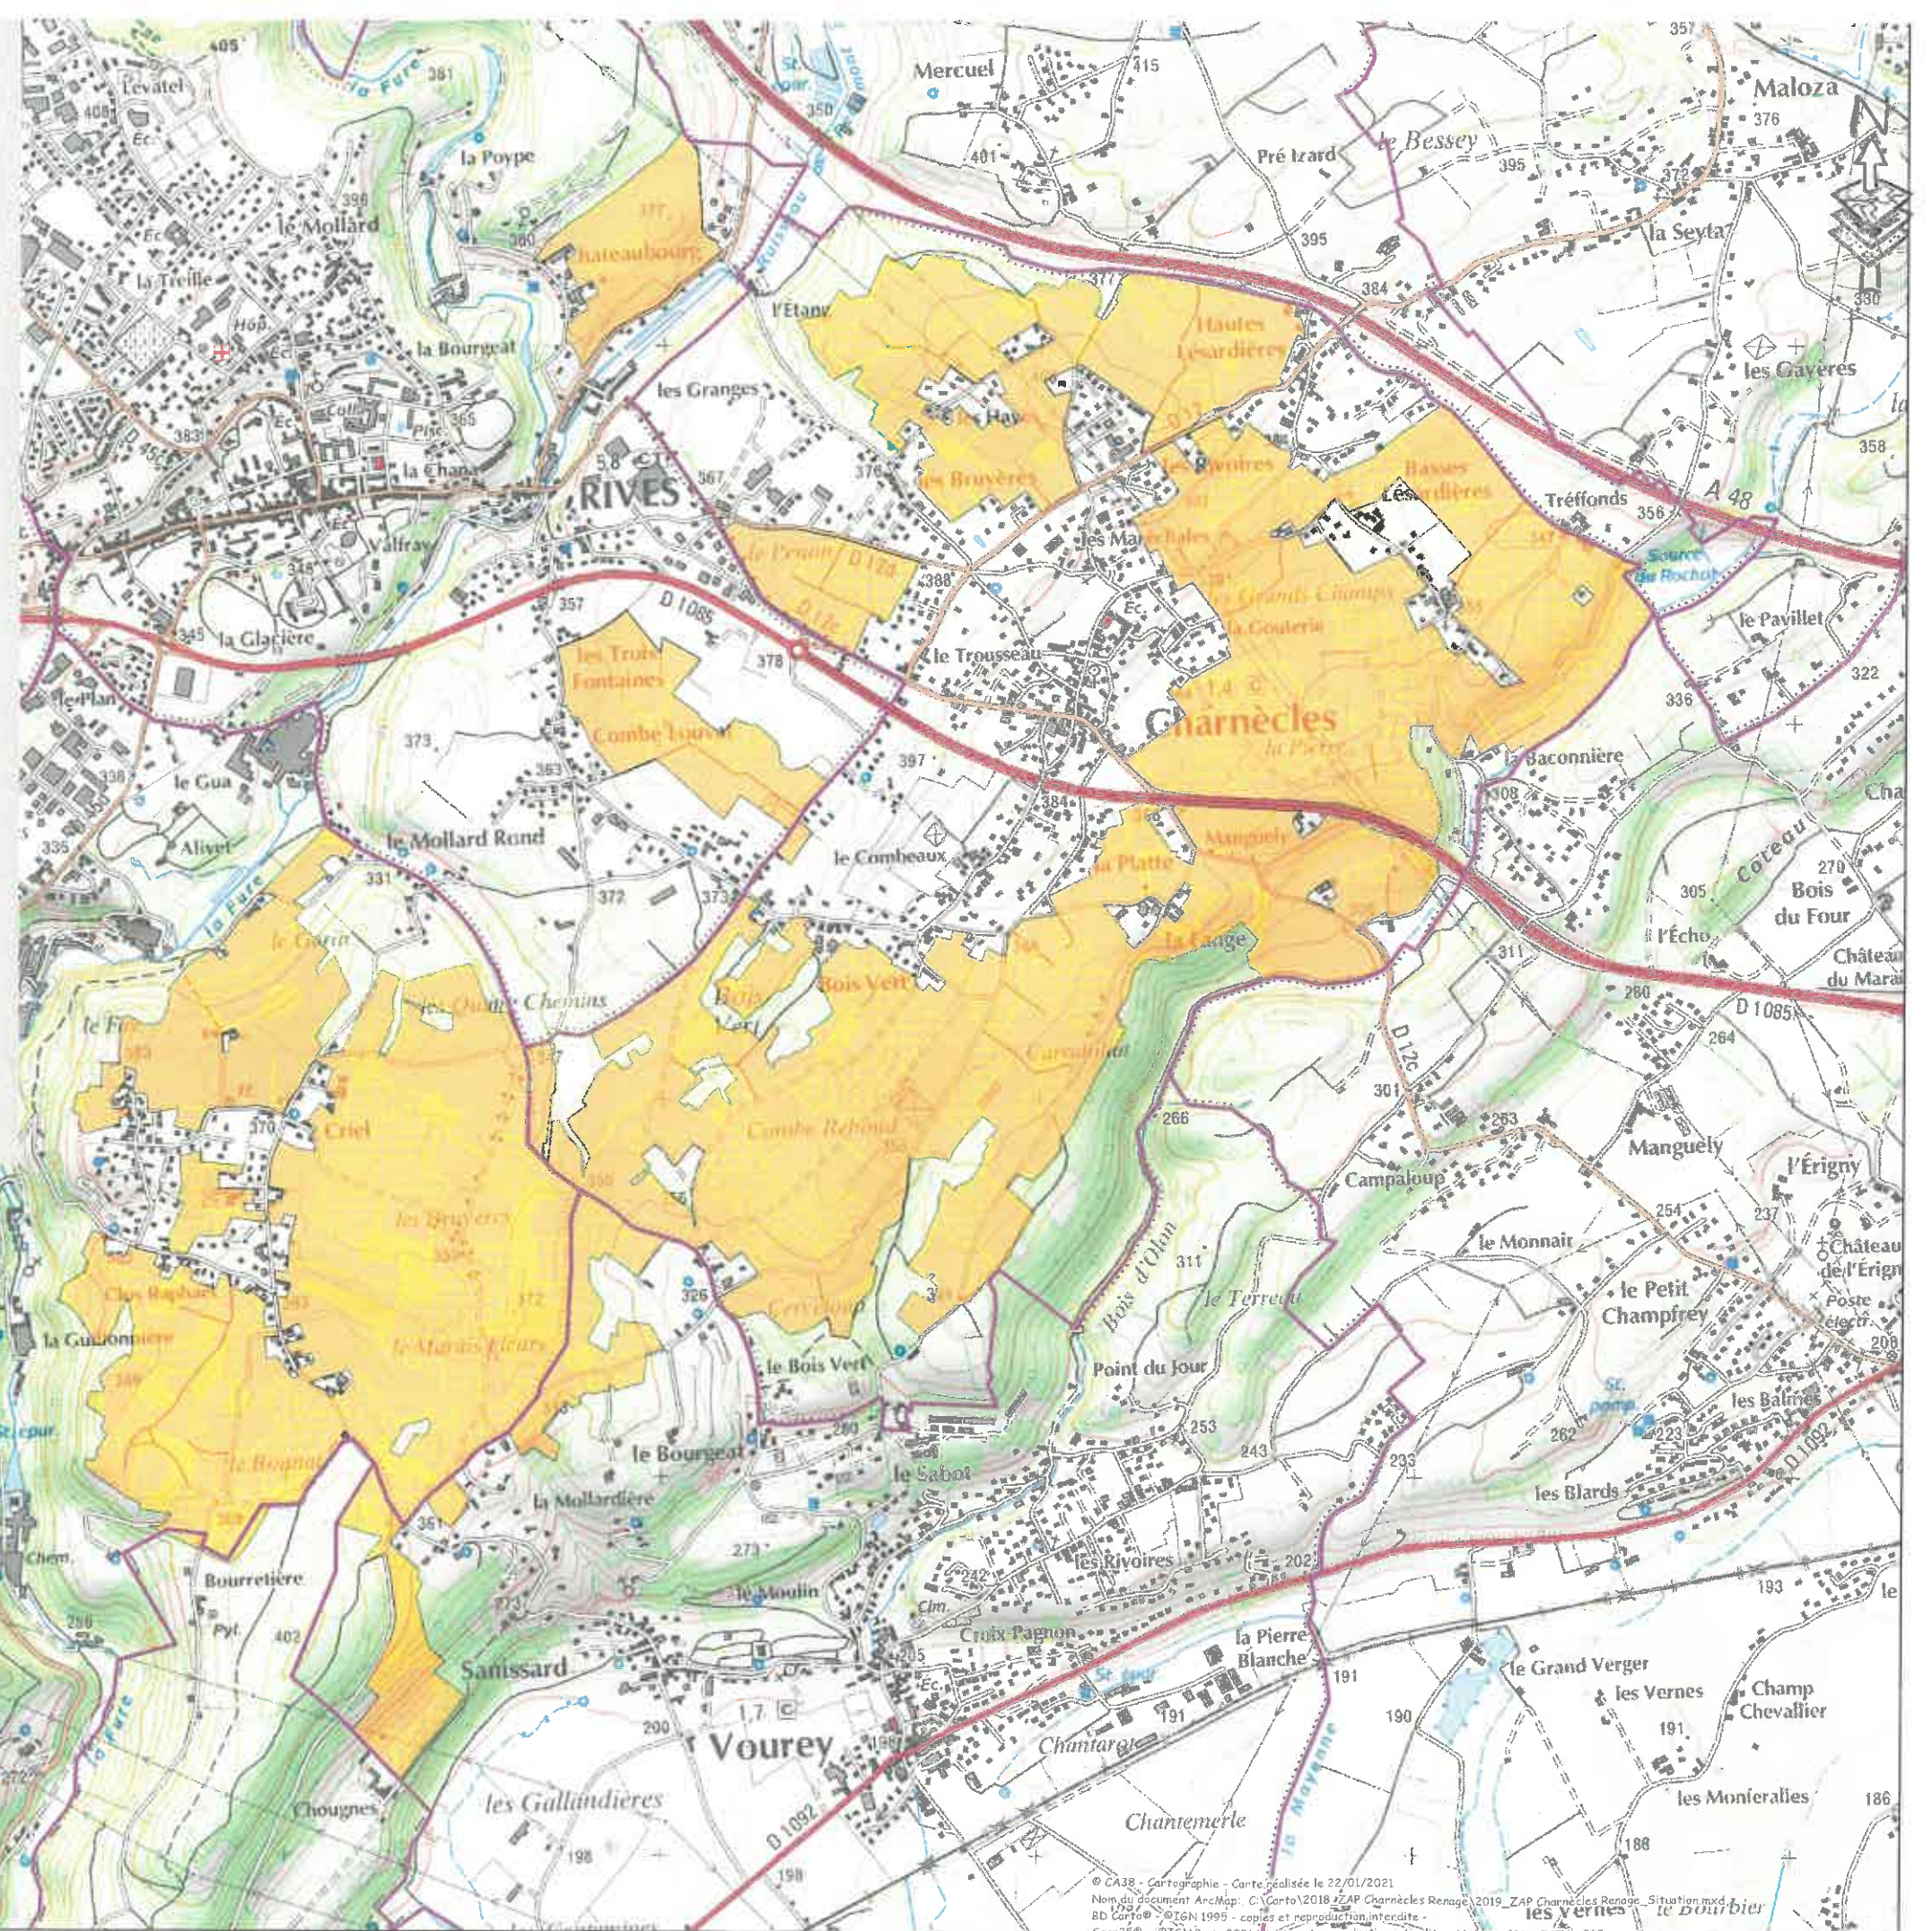


Echelle pour une mise en page A3 : 1:18 000

ZAP Charnècles Renage

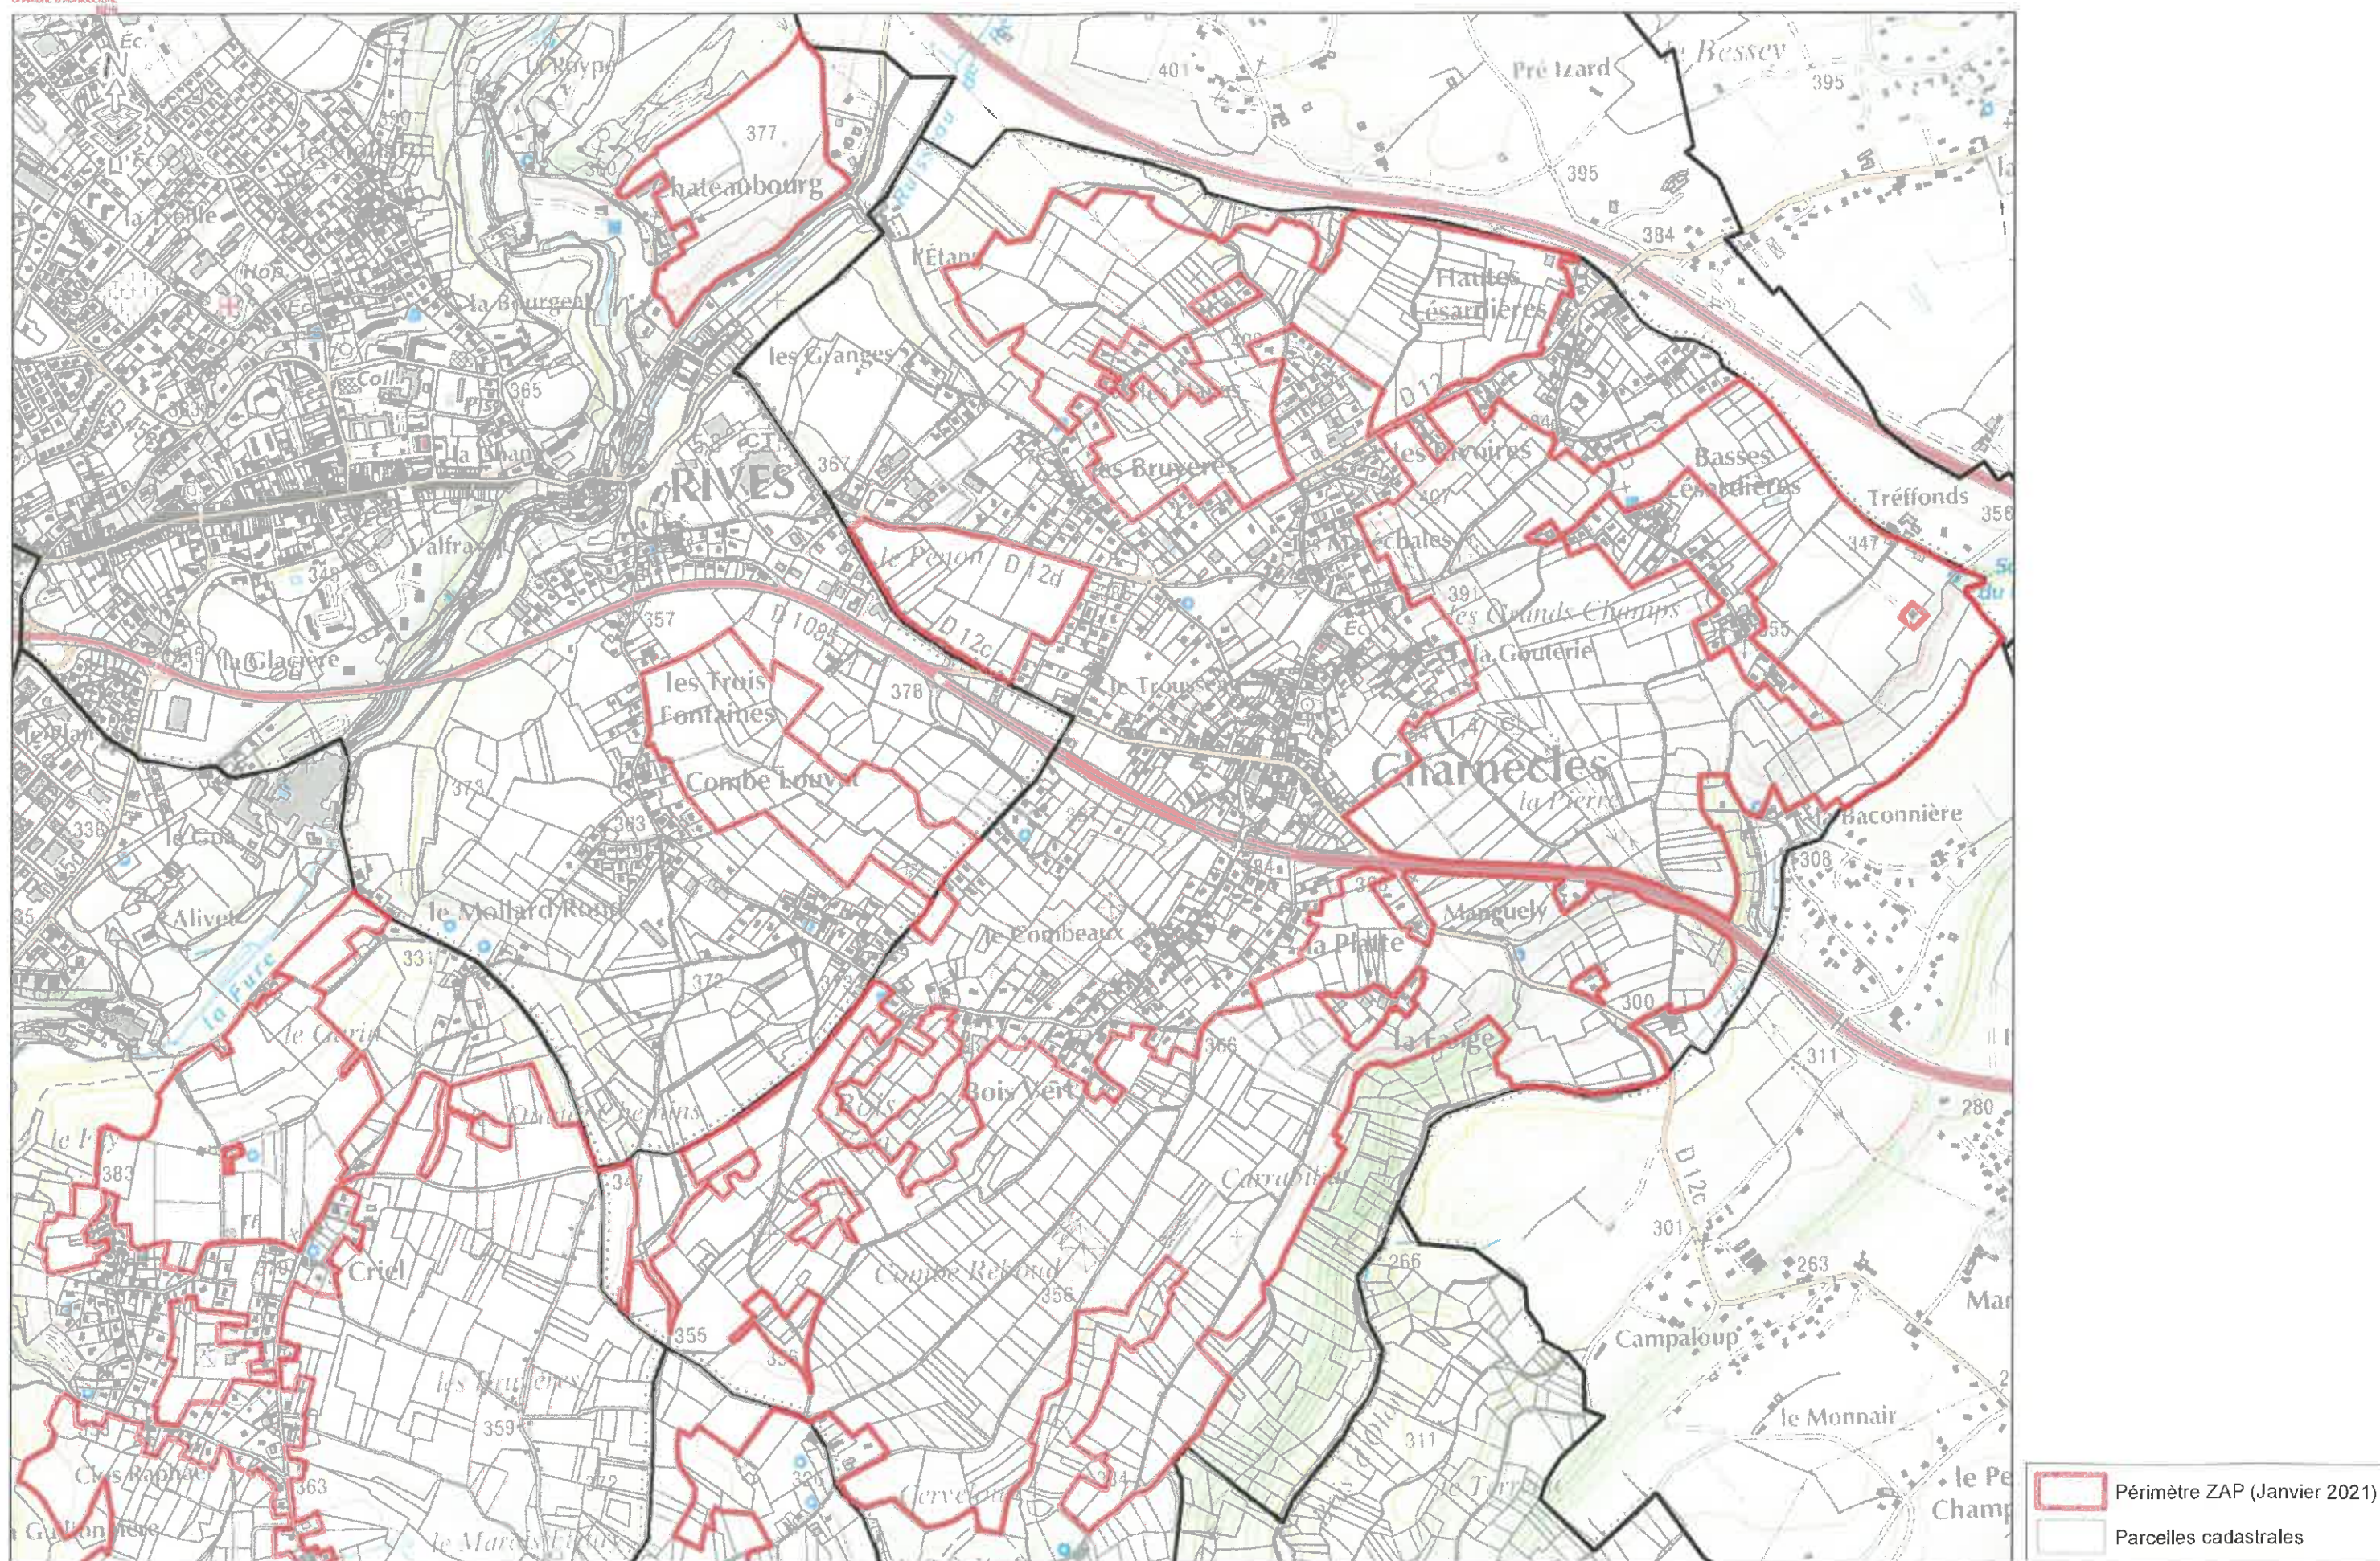

ZAP Charnècles Renage

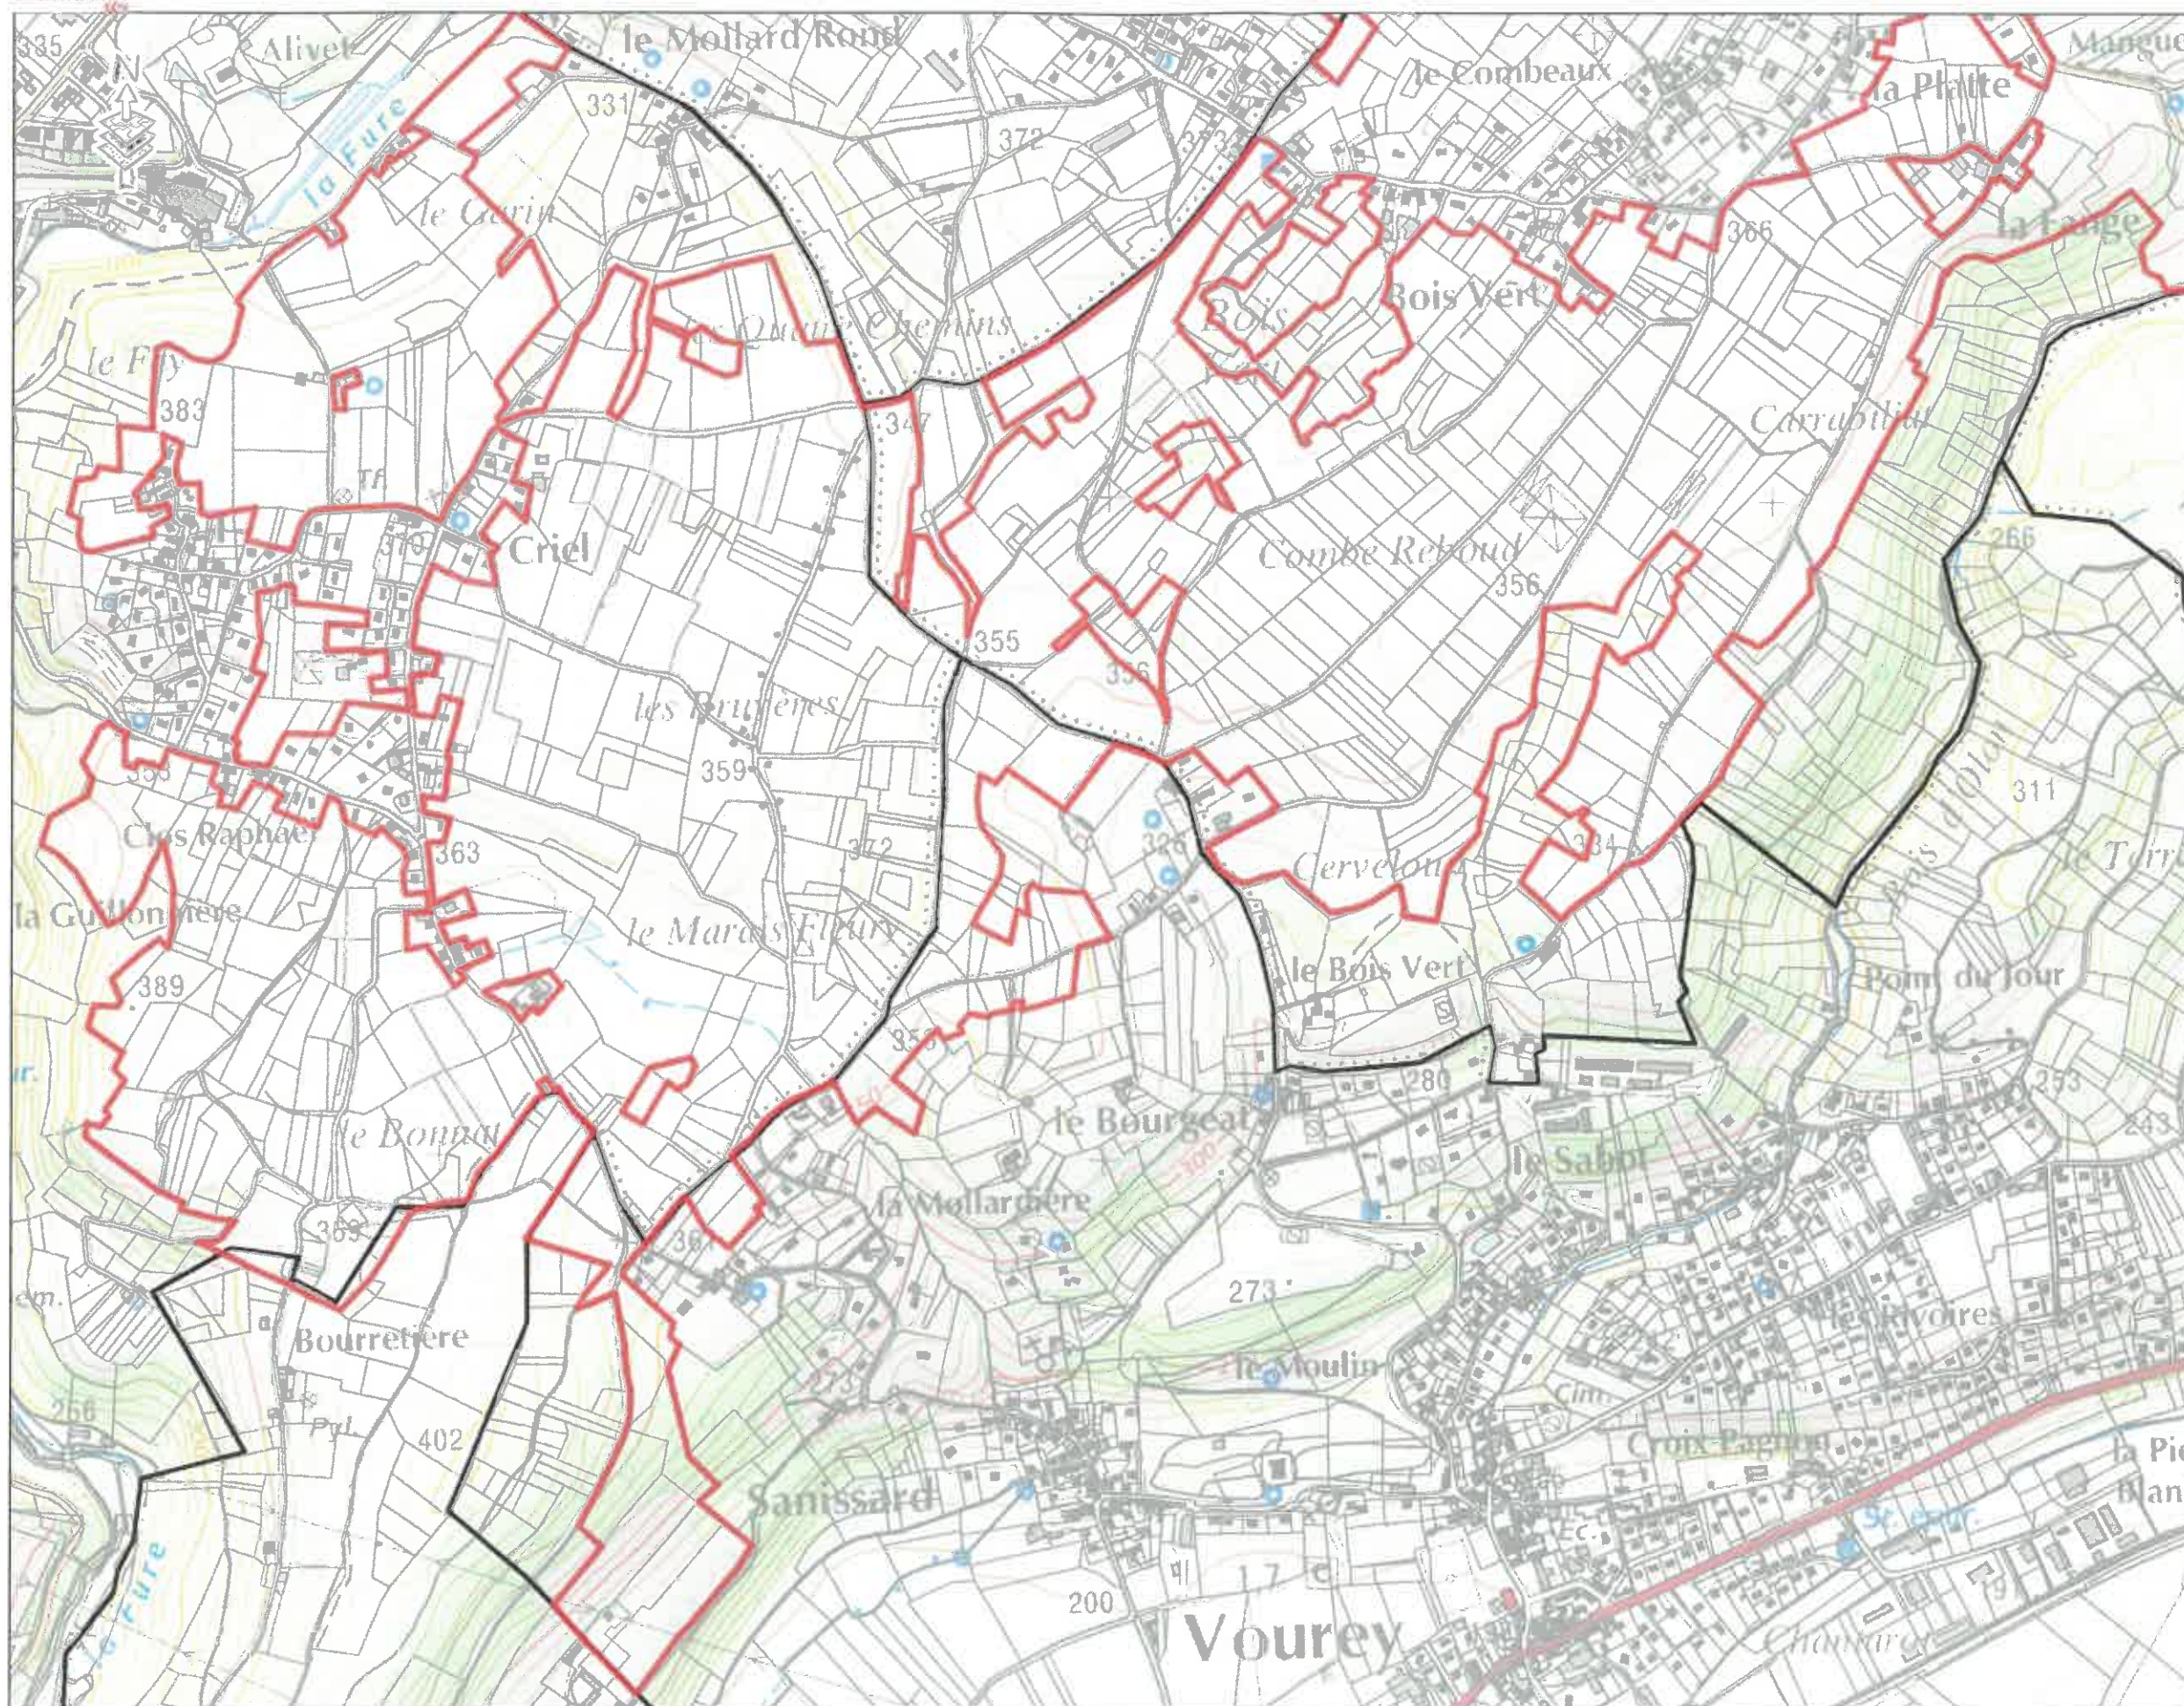

 Périmètre ZAP (Janvier 2021)

 Parcelles cadastrales