

LEGENDE

RESEAU	EQ-SPECIAUX
RESEAU D'Eaux Usées RESEAU D'EAUX PLUVIALES RESEAU UNITAIRE RESEAU EAUX USÉES REPOULEMENT RESEAU EAUX PLUVIALES REPOULEMENT RESEAU UNITAIRE REPOULEMENT RESEAU PROBT ASSAINISSEMENT RESEAU PRIVE EAUX USÉES RESEAU PRIVE EAUX PLUVIALES RESEAU PRIVE UNITAIRE RESEAU PRIVE EAUX USÉES REPOULEMENT RESEAU PRIVE PLUVIALES REPOULEMENT RESEAU PRIVE UNITAIRE REPOULEMENT RESEAU INDUSTRIEL RESEAU SURPRESSE RESEAU TELECOM RESEAU ELECTRODUC ASSAINISSEMENT RESEAU TECHNIQUES ALTERNATIVES RESEAU PRIVE TECHNIQUES ALTERNATIVES RESEAU EAUX USÉES NOUR VIDE RESEAU PNEUMATIQUE COURS D'EAU	VANNE MANUELLE VANNE AUTOMATIQUE FOURREAU DE PROTECTION SIPHON VORTEX VENTURI VIDANGE VENTOUSE EU DEVERSOIR D'ORAGE RESERVOIR DE CHASSE CLAPET ANTI-RETOUR APPAREIL DE MESURE ANTI-BELIER
TRONCONS	
INTERCOMMUNAL SYNDICAL DRAINANT COLLECTEUR MESSAIE	
REGARD	OUVRAGE
REGARD DE VISITE REGARD DOUBLE REGARD-SIPHONNÉ REGARD INACCESSIBLE REGARD BORNÉ REGARD AVEC TRE DE VISITE REGARD AVEC GRILLE 1 REGARD POUTRE REGARD INCRUSTÉ POINT DE REJET TÊTE D'AQUEDUC OUVRAGE CHAMBRE TRAVERSEUR CHAUSSEE GRILLE GRILLE DOUBLE GRILLE SUR COLLECTEUR TRAVERSEUR GRILLE	STATION DE RELEVAGE DESSABLEUR BASSIN D'ORAGE STATION DE FILTRATION PETIT PUIT OUVRAGE DE MESURE A.N.C.
BOUCHE	BRANCHEMENT
AVALOIR AVALOIR DOUBLE AVALOIR GRILLE AVALOIR GRILLE DOUBLE AVALOIR VITRABLE AVALOIR AVEC INCANTATION GRILLE AVEC INCANTATION AVALOIR GRILLE AVEC INCANTATION GRILLE GRILLE DOUBLE GRILLE SUR COLLECTEUR TRAVERSEUR GRILLE	BOUT DE BRANCHEMENT BRANCHEMENT BORNÉ REGARD DE CONTRÔLE BRANCHEMENT L'ARCHET SUPPORT BRANCHEMENT L'ARCHET SUPPORT PIQUAGE



GRAND-EST

CENTRE BOURGOGNE CHAMPAGNE ARDENNE
15 rue Jean François Champollion
51200 REIMS
Tél : 03.80.26.24.40
Fax : 03.80.26.23.38


SERVICE ARDENNES

12 rue de Wadecourt
08000 SEULY-CD 70011
Tél : 03.24.27.71.19
Fax : 03.24.27.23.34

DEPARTEMENT DES ARDENNES

Commune de
VOUZIERS

TABEAU D'ASSEMBLAGE

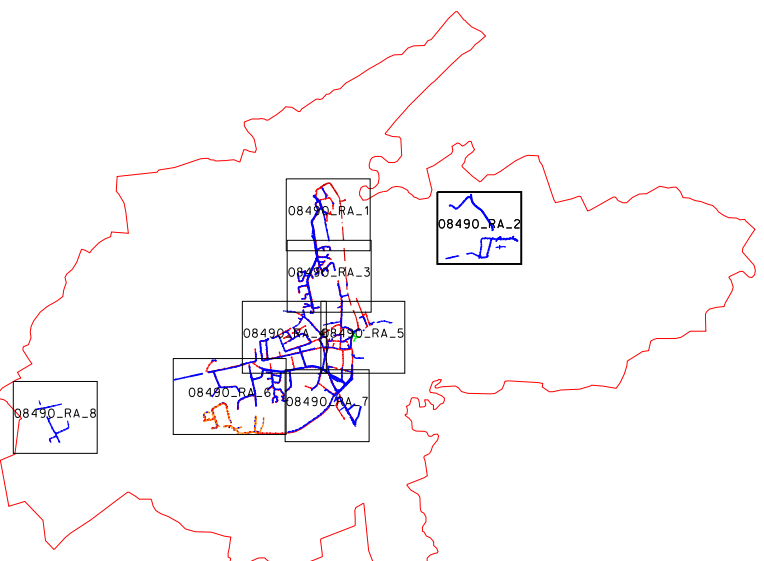

PLAN DU RESEAU D'ASSAINISSEMENT

CONTRAT N° : H5241	PLAN N° : 08490_RA_2	ECHELLE : 1/1000
Des. par : G.LEGROS	Des. le : 31/10/2000	Mis à Jour le : 09/06/2017
Vérifié par :	Vérifié le :	Visa :