

PLAN LOCAL D'URBANISME

11U15

Rendu exécutoire
le



PLAN DES SERVITUDES

Date d'origine :

Juin 2017

6b

ARRET du Projet - Dossier annexé à la
délibération municipale du 30 juin 2017

APPROBATION - Dossier annexé à la
délibération municipale du

Urbanistes :

Mandataire : ARVAL

Agence d'Urbanisme ARVAL
Sarl MATHIEU - THIMONIER - CARRAUD
3 bis, Place de la République - 60800 CREPY-EN-VALOIS
Téléphone : 03 44 94 72 16 - Fax : 03 44 39 04 61
Courriel : Nicolas.Thimonier@arval-archi.fr

Equipe d'étude :

N. Thimonier (Géog-Urb), M. Louërat (Urb)


Participation financière : Conseil Départemental de l'Oise



Les Servitudes d'Utilit Publique



Conception : DDT 60
Date d'impression : 28-06-2020

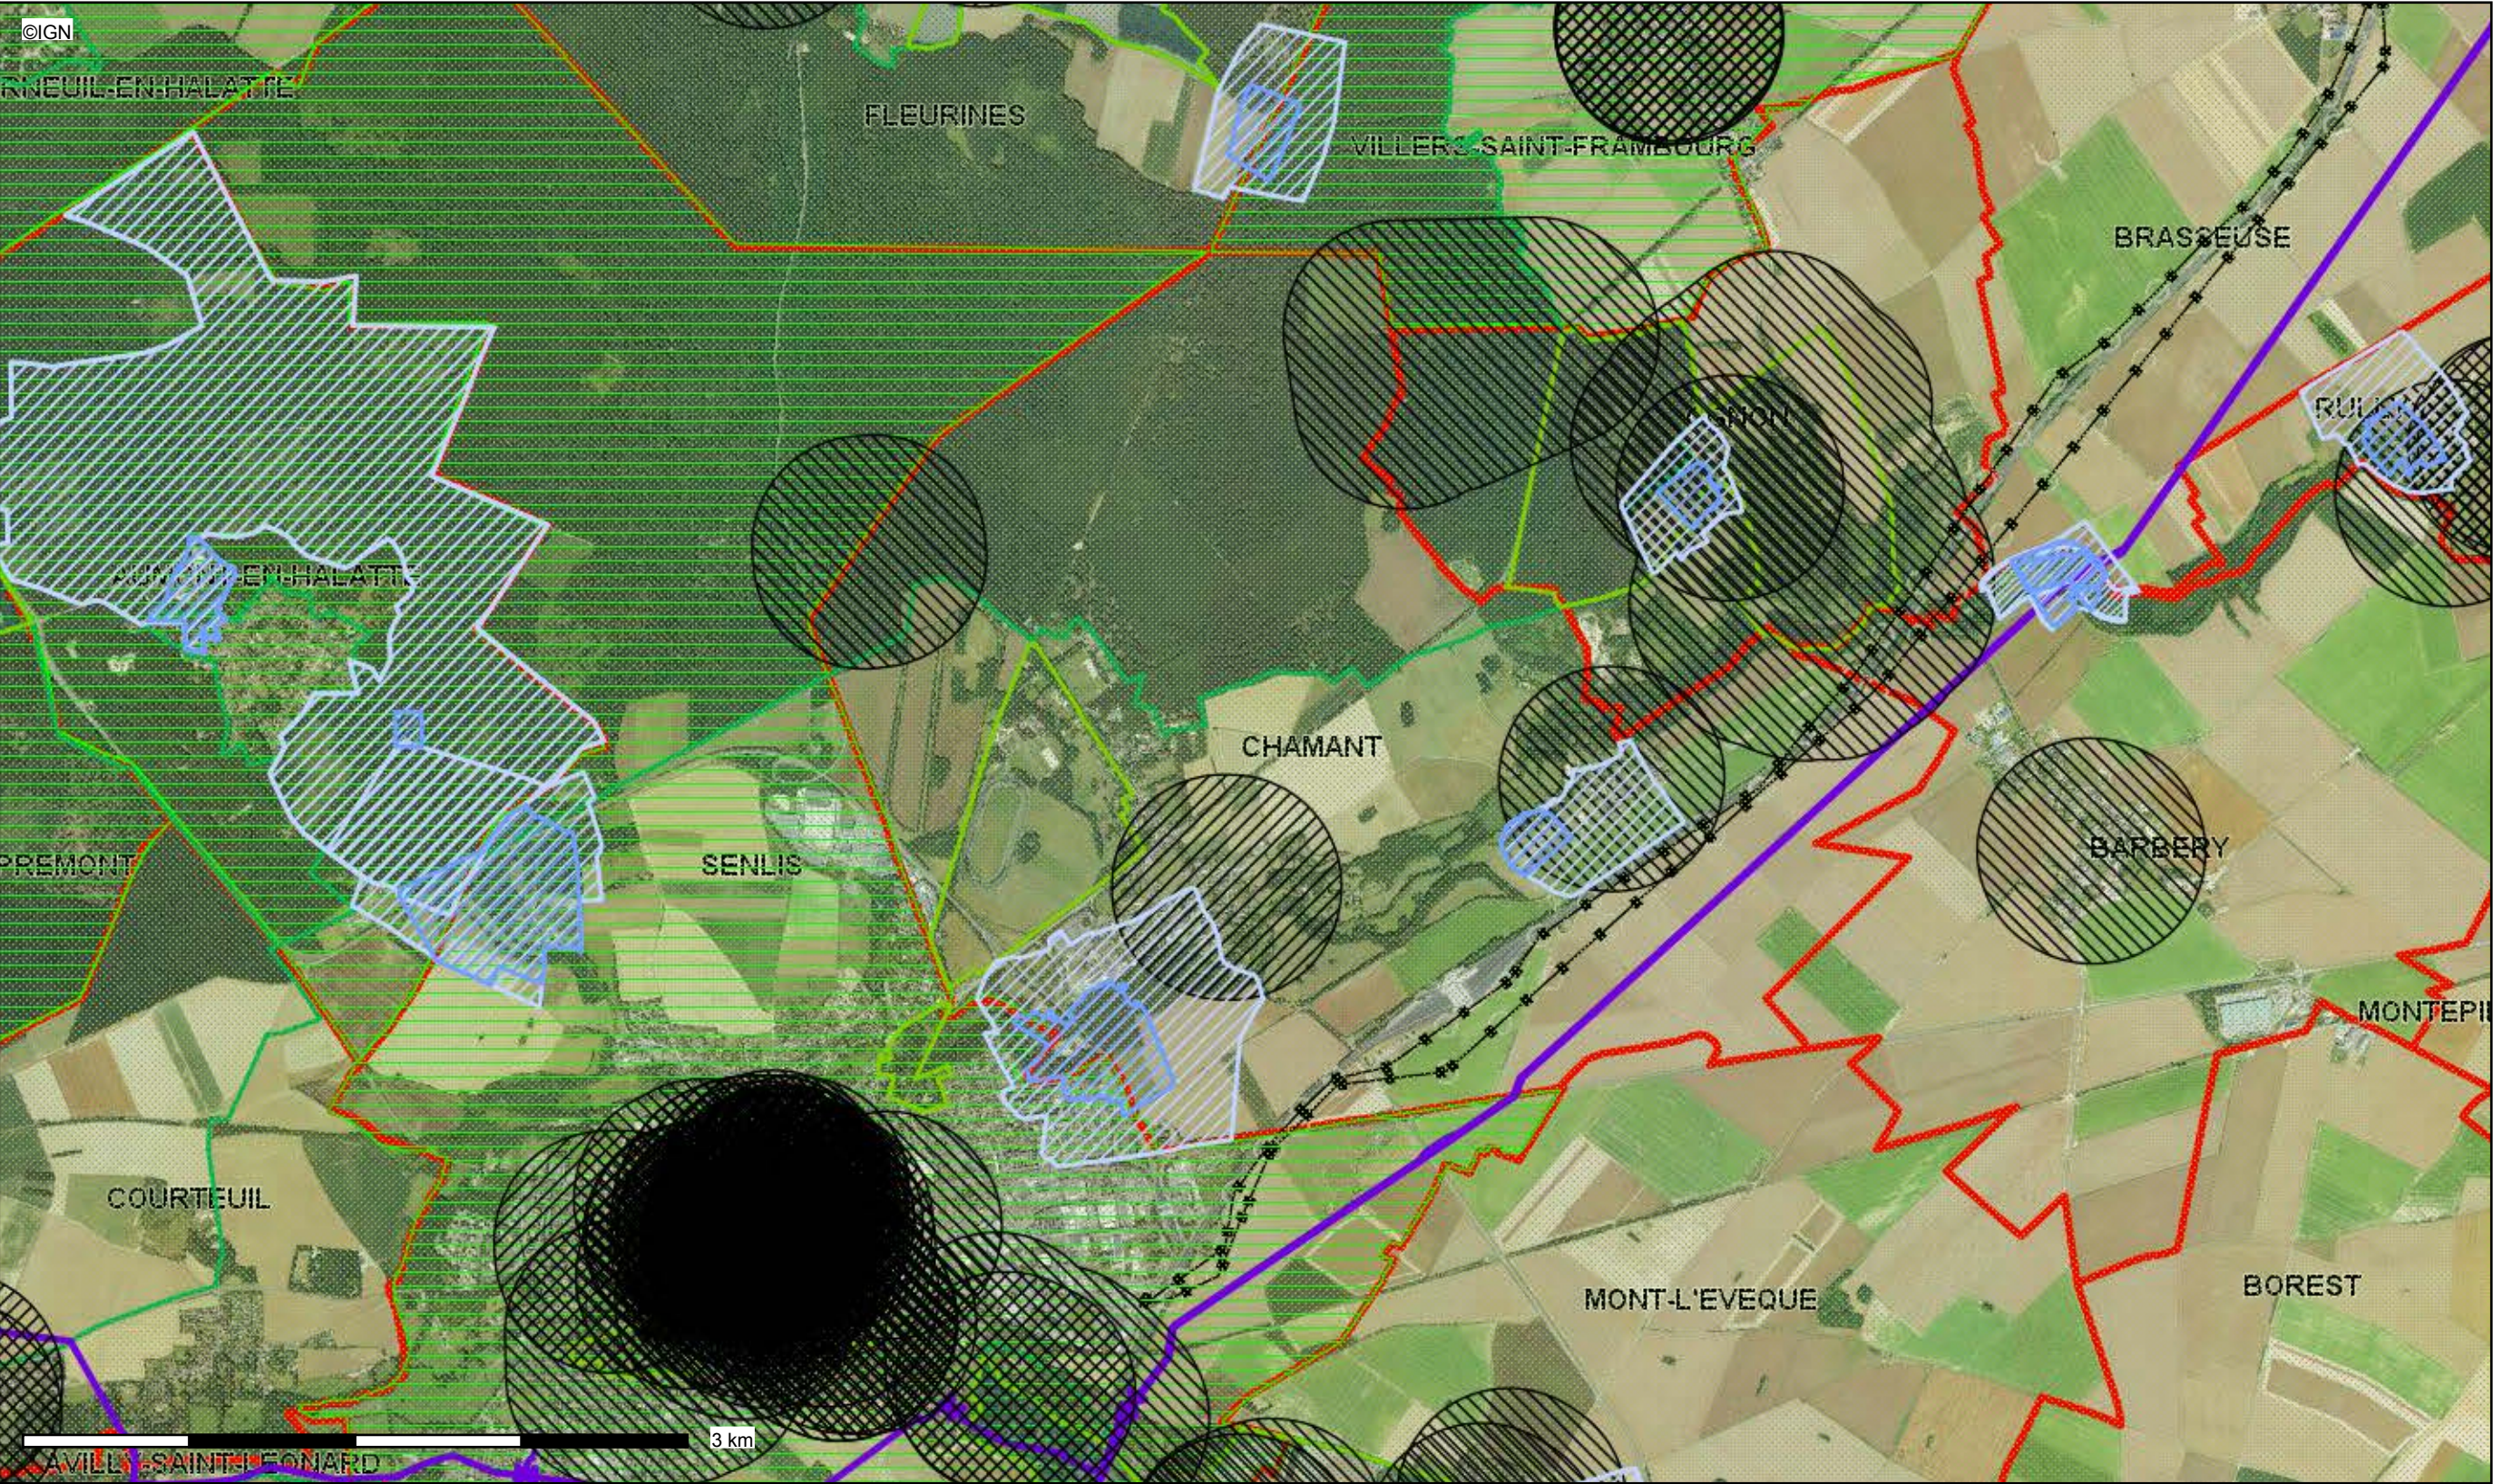

Description :
Servitudes AC1, AC2, AC4, A4, PT1, PT2, AR3, AR6, AS1, EL3, T5, I3

La DDT ne saurait garantir l'exhaustivité et l'exactitude des informations fournies, celles-ci tant, dans la plupart des cas, collectées auprès de personnes tierces (exploitants ...).