




Département de la Côte d'Or

Syndicat intercommunal du
PLU LACHAMPAGNY

Communes de

CHAMBLANC
LABRUYERE
PAGNY-LA-VILLE
PAGNY-LE-CHATEAU

5.3. Documents graphiques
Modification simplifiée du : 21 septembre 2023
Plan au 1/5000

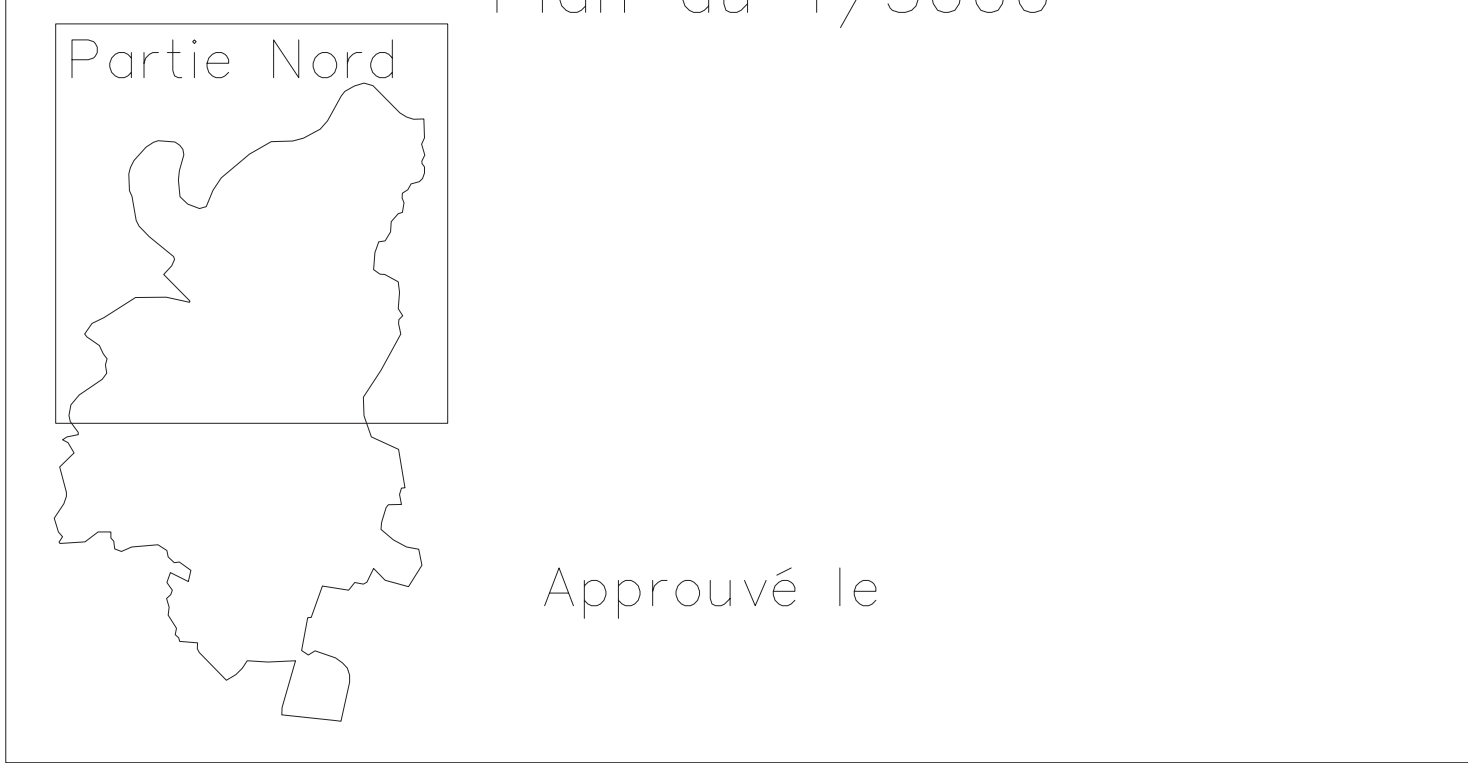

Approuvé le

Légende

- Zones d'urbanisation
- UA** Zone principalement affectée à l'habitation
 - UAi** Zone principalement affectée à l'habitation soumise aux risques d'inondation
 - UF** Zone principalement affectée aux activités artisanales, de bureaux ou de services
 - UX** Zone affectée aux activités industrielles, logistiques et de service
 - UXi** Zone affectée aux activités industrielles, logistiques et de service soumise aux risques d'inondation

- Zones futures d'urbanisation
- AUA** Zone principalement affectée à l'habitation
 - AUAi** Zone principalement affectée à l'habitation soumise aux risques d'inondation
 - 1AUA** Zone principalement affectée à l'habitation à moyen et long terme
 - 1AUAi** Zone principalement affectée à l'habitation à moyen et long terme et soumise aux risques d'inondation
 - 1AUF** Zone principalement affectée aux activités artisanales, de bureaux ou de services à moyen et long terme
 - AUX** Zone affectée aux activités industrielles, logistiques et de service
 - AUXi** Zone affectée aux activités industrielles, logistiques et de service soumise aux risques d'inondation

- Zones agricoles et naturelles
- A** Zone agricole
 - Ai** Zone agricole soumise aux risques d'inondation
 - N** Zone naturelle
 - NL** Zone naturelle affectée aux activités de loisirs
 - N** Espace boisé classé à conserver