


PLAN LOCAL D'URBANISME DE LA VILLE DE CHAMPLAN

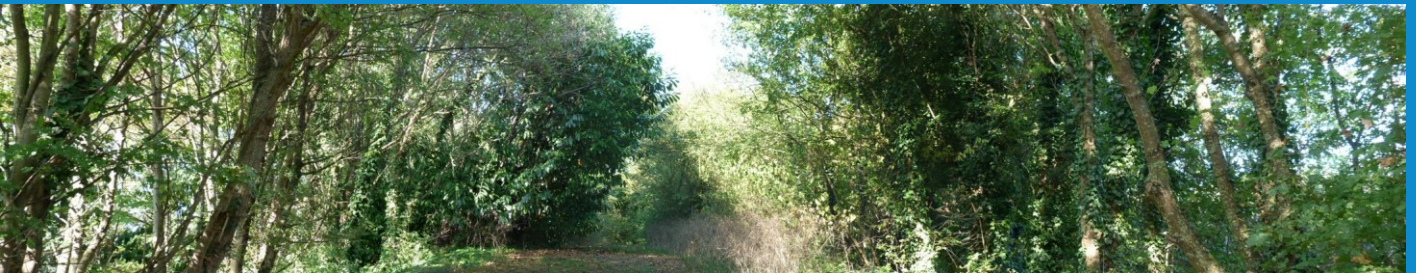


PIÈCE 10.2 : PLAN DU RESEAU GAZ

*PLU ARRÊTÉ LE 22 février 2019
PLU APPROUVÉ LE 02 février 2020*

Département(s) :ESSONNE

Commune(s) :CHAMPLAN

Référence :222_91136

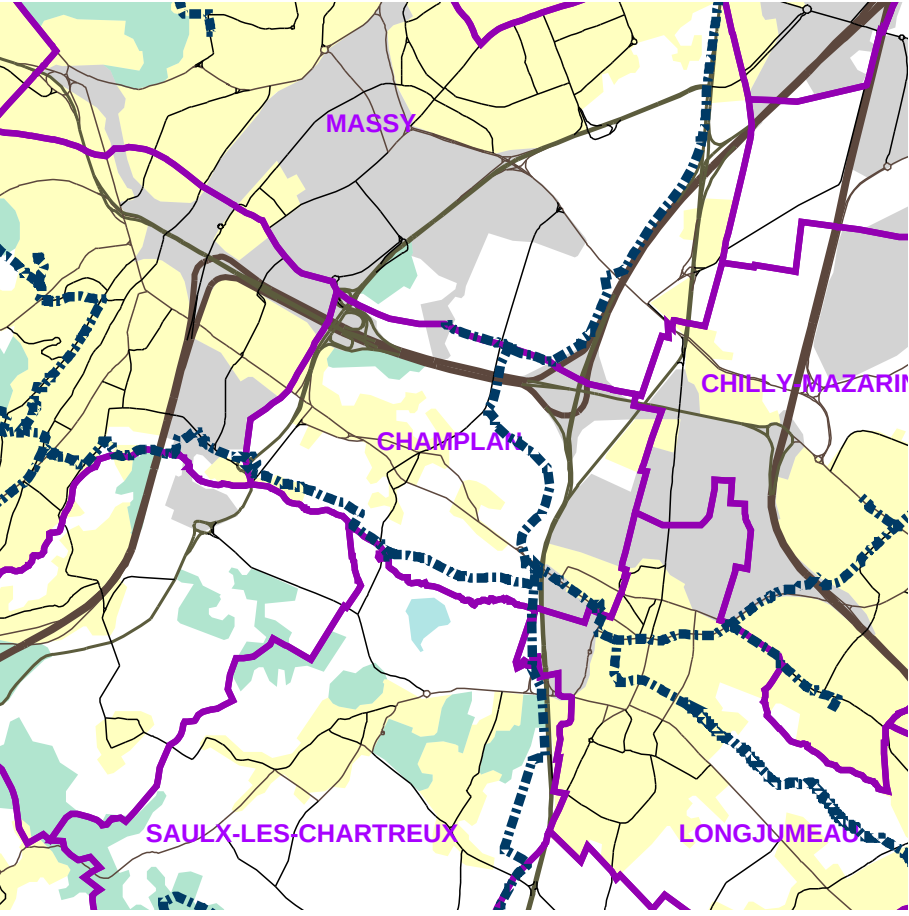

Echelle : 1:3139

Date d'impression : 20/11/2013

Propriété de Gaz Réseau Distribution France : Édition graphique is
d'un plan moyenne échelle informatisé qui peut être modifié sans
préavis.
Elle ne peut être ni reproduite ni communiquée à des tiers,
ni utilisée à des fins commerciales
sans autorisation spécifique.
©IGN PARIS-2004

Ce plan ne dispense pas l'utilisateur des procédures DR, DICT.

Légende :

- Style**
- BP
 - MPB
 - MPC
 - Branchement
- Thématique**
- Acier
 - Fonte grise
 - Fonte ductile
 - PVC
 - Polyéthylène
 - Cuivre
 - Autres / Inconnu
- Abandonnée / Hors service
-  Bloc de détente ouvert
-  Bloc de détente fermé
-  Batterie de détendeur ouverte
-  Batterie de détendeur fermée
-  Batterie de détendeur (client) ouverte
-  Batterie de détendeur (client) fermée
-  Bloc de détente (client) ouvert
-  Bloc de détente (client) fermé
-  Organe de coupure ouvert
-  Organe de coupure fermé
-  Sensibilité au déstage
-  Comptage client
-  Robinet de purge
-  Joint isolant

