




 PRÉFET
DE LA RÉGION
BOURGOGNE-
FRANCHE-COMTÉ

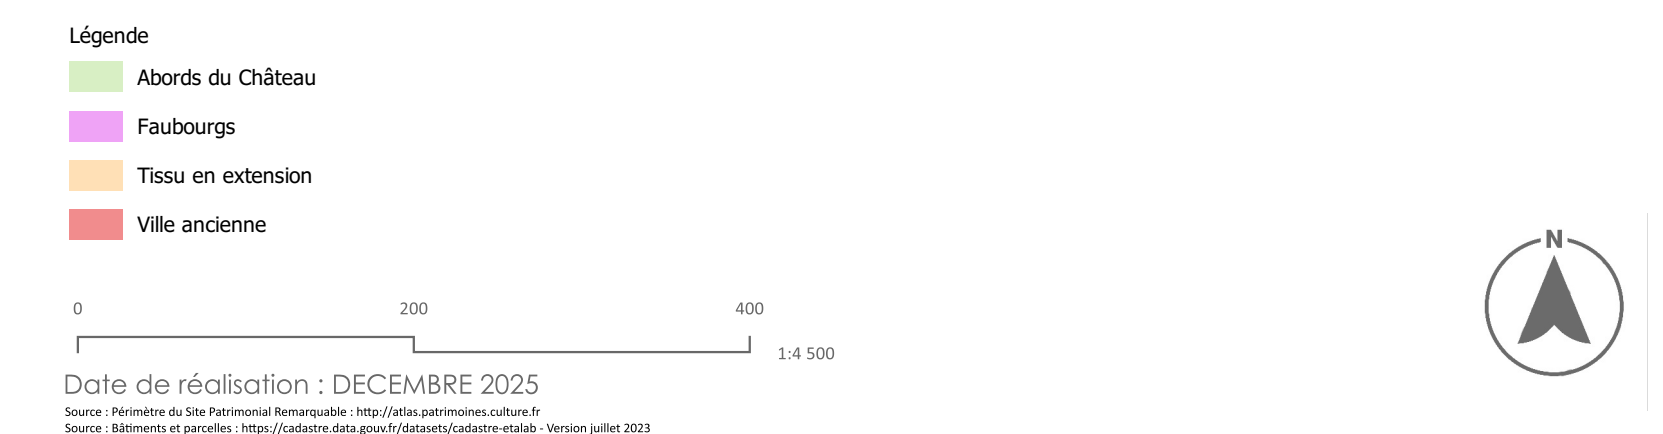

VILLE DE CHAMPLITTE
Réfèrent Via Francigena


CARTE DES SECTEURS

2305

PVAP prescrit par délibération du conseil municipal le 26 octobre 2022

Projet arrêté lors du conseil municipal le 19 février 2025

Approuvé le 26 janvier 2026

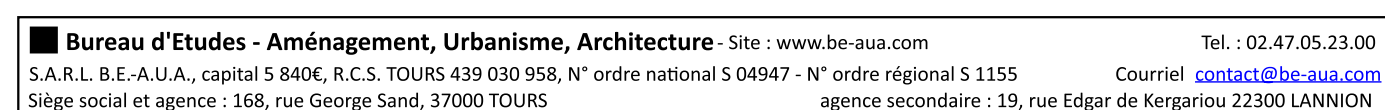

Atelier Atlante Architecte-Paysagiste
80 rue Albert 1er - 41000 BLOIS - Tél. 06 37 21 54 92
Courriel : atelier.atlante@gmail.com