




DEPARTEMENT DE HAUTE-SAONE


**PRÉFET
DE LA RÉGION
BOURGOGNE-
FRANCHE-COMTÉ**
*Liberté
Égalité
Fraternité*

Direction régionale
des affaires culturelles

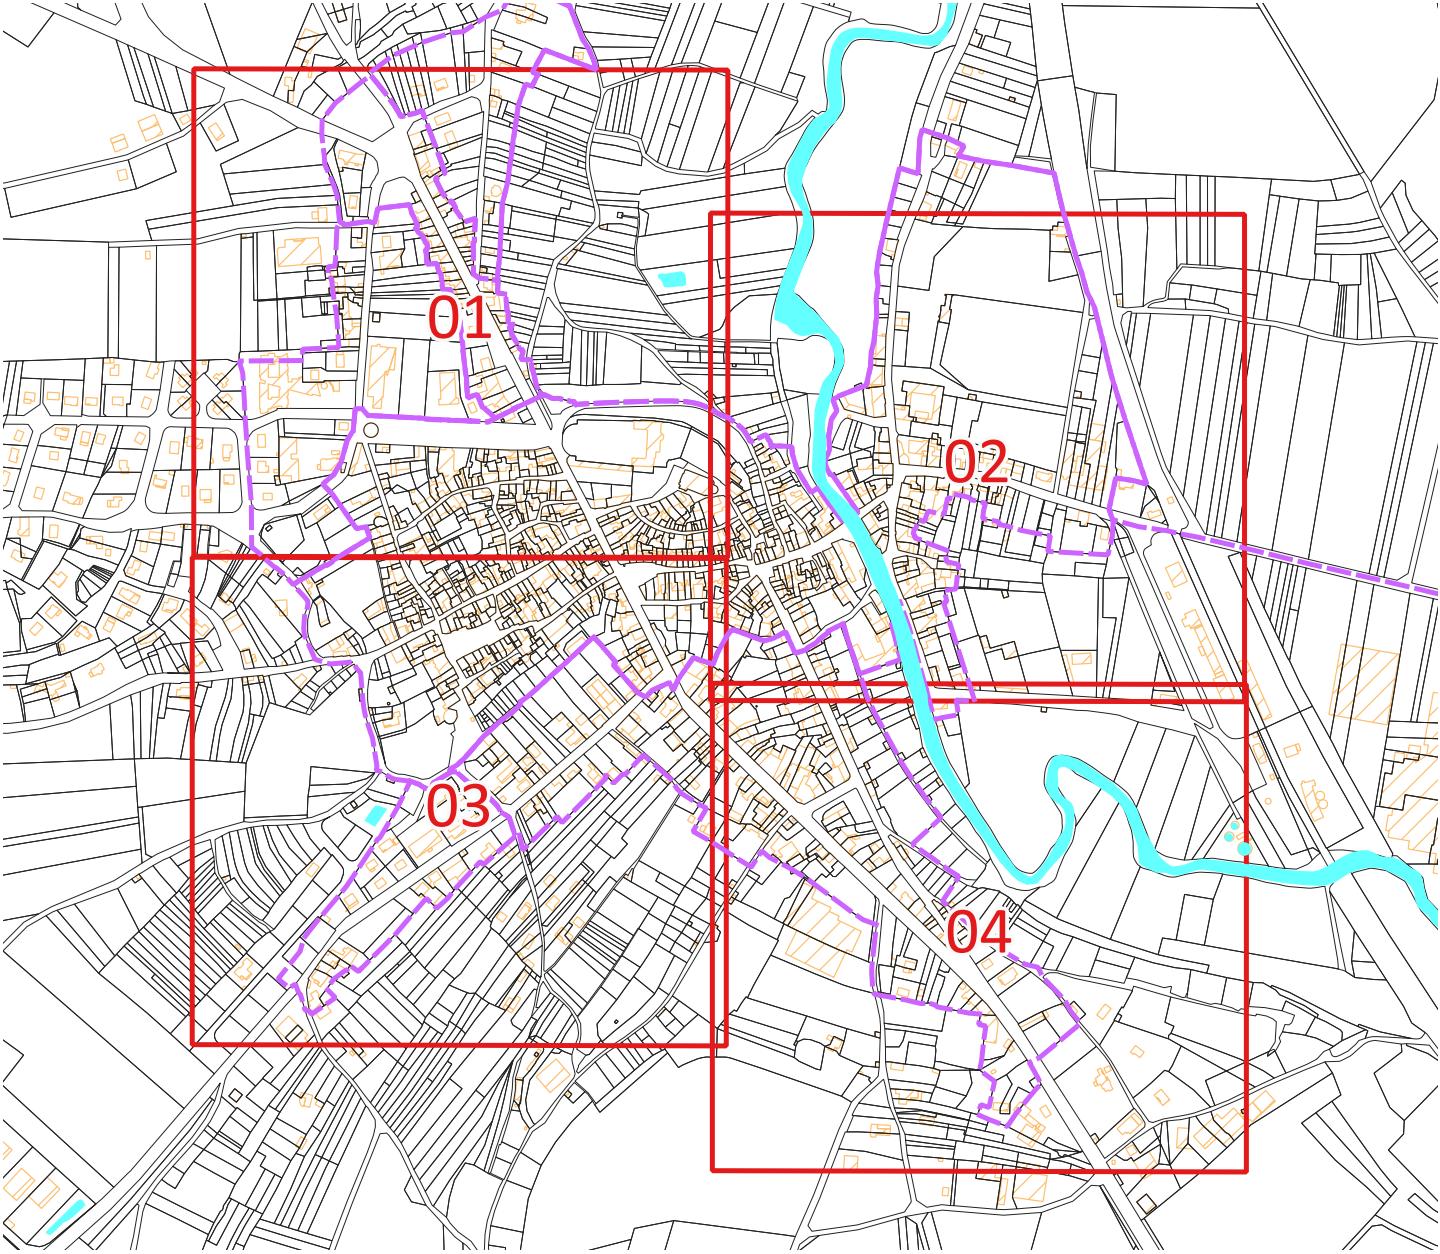

VILLE DE CHAMPLITTE
—
Réfèrent Via Francigena

COMMUNE DE CHAMPLITTE

PLAN DE VALORISATION DE L'ARCHITECTURE ET DU PATRIMOINE
CARTE DES TYPOLOGIES - ANNEXE DU RAPPORT DE PRESENTATION

Eve PELLAT PAGÉ
urbaniste O.P.Q.U.
géographe
spécialisation en
patrimoine
membre de la S.F.U.
06 . 12 . 70 . 05 . 23

Anne CAZABAT
architecte D.P.L.G.
architecte du
patrimoine (Chaillot)
D. E. A. Histoires
Socio-Culturelles
06 . 62 . 03 . 52 . 58

Marianna FUSTEC
architecte diplômé
d'Etat - HMONP
Master spécialité
Histoire des Arts



MODIFICATIONS:

2305

JANVIER 2025

PVAP prescrit par délibération du conseil municipal le 26 octobre 2022

Projet arrêté lors du conseil municipal le 19 février 2025

Approuvé le 26 janvier 2026



Bureau d'Etudes - Aménagement, Urbanisme, Architecture - Site : www.be-aua.com

Tel. : 02.47.05.23.00

S.A.R.L. B.E.-A.U.A., capital 5 840€, R.C.S. TOURS 439 030 958, N° ordre national S 04947 - N° ordre régional S 1155

Courriel contact@be-aua.com

Siège social et agence : 168, rue George Sand, 37000 TOURS

agence secondaire : 19, rue Edgar de Kergariou 22300 LANNION

Atelier Atlante Architecte-Paysagiste


80 rue Albert 1er - 41000 BLOIS - Tél. 06 37 21 54 92

Courriel : atelier.atlante@gmail.com


l'Atelier d'Audrey -Dessinatrice en architecture et en urbanisme

30 rue Henri Barbusse 18200 SAINT AMAND MONTROND - Tél. 06 80 10 71 49

Courriel : atelierdaudrey@gmail.com

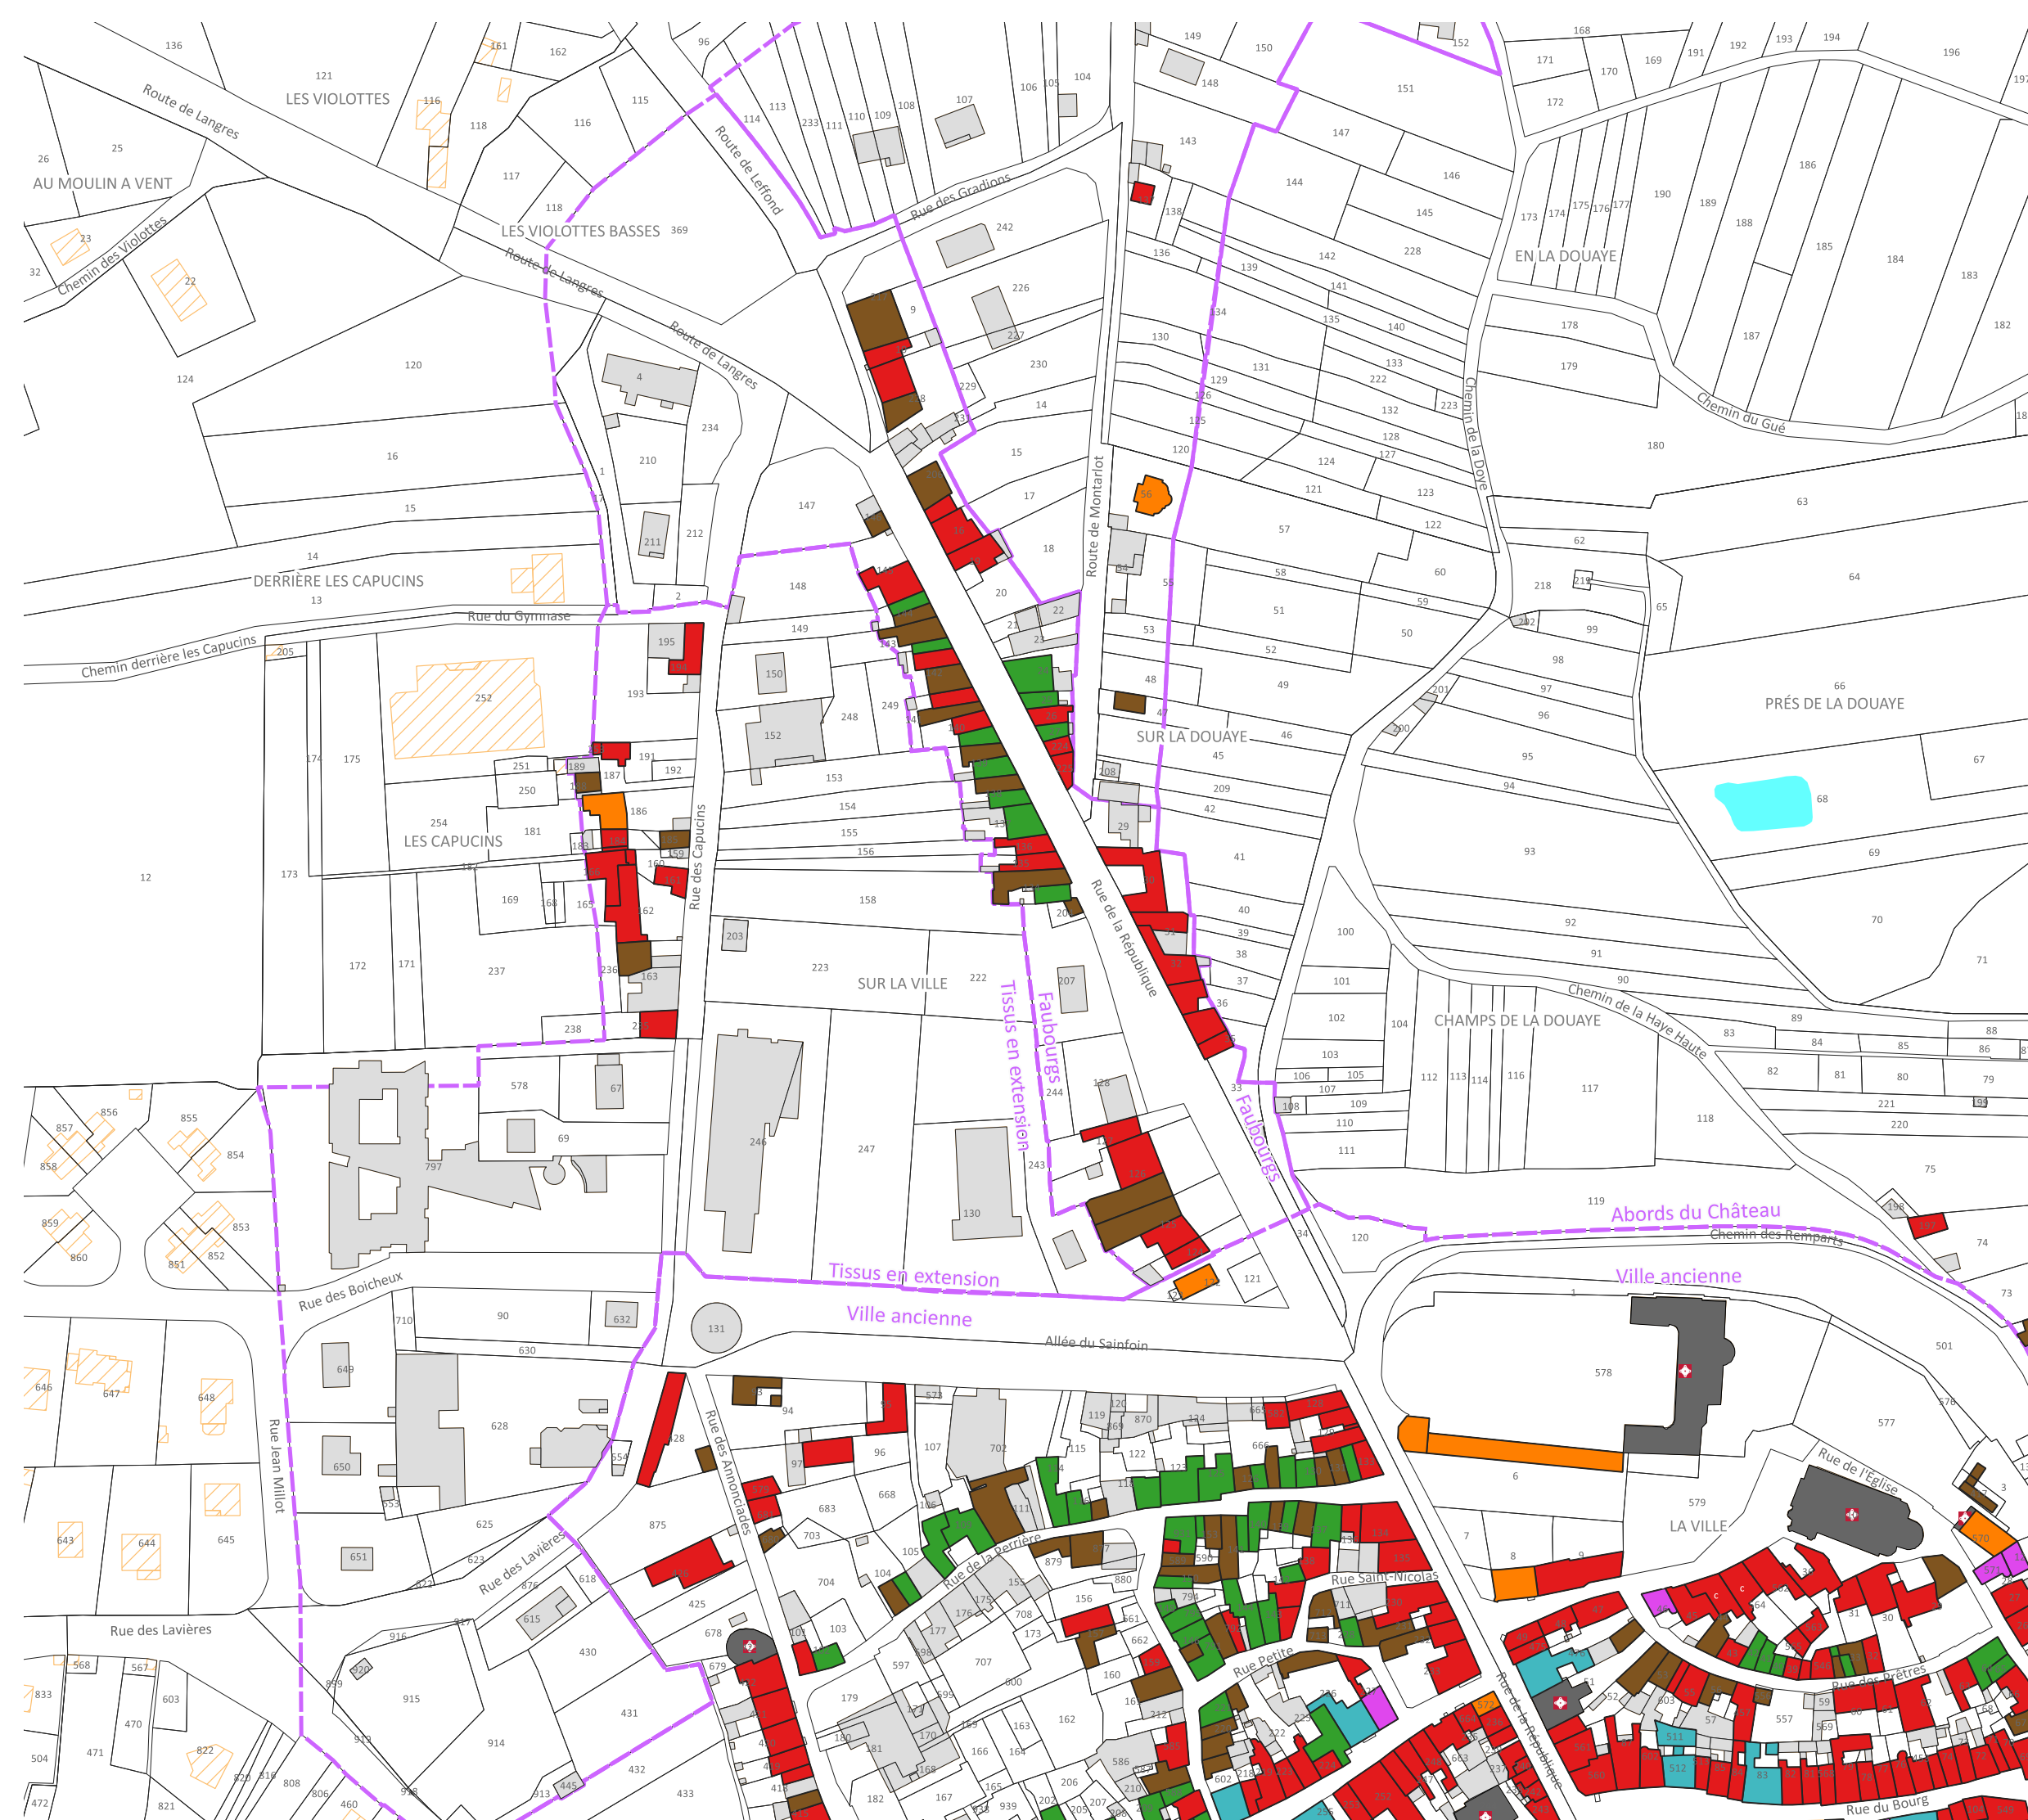

- Annexe/Atelier
 - Maison de bourg
 - Maison de bourg des chanoines
 - Demeure
 - Logis
 - Singulier
 - Maison vigneronnes
- Pour information :
- Immeuble classé ou inscrit au titre des monuments historiques

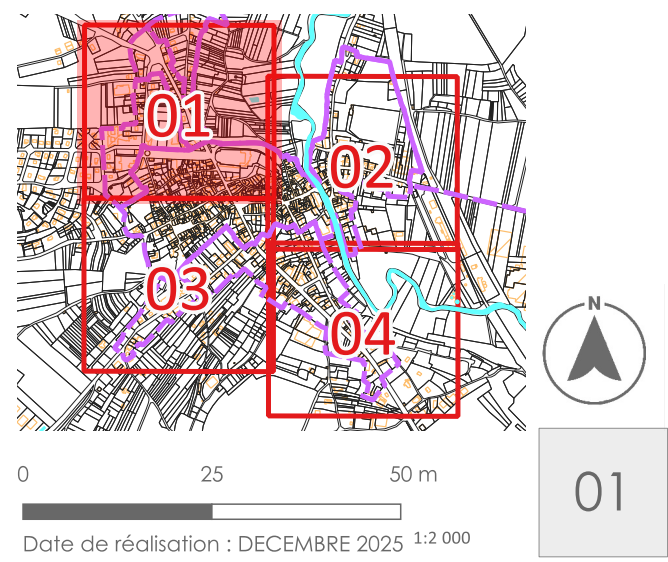

Date de réalisation : DECEMBRE 2025 1:2 000

Source : Périmètre du Site Patrimonial Remarquable : <http://atlas.patrimoines.culture.fr>

Source : Bâtiments et parcelles : <https://cadastre.data.gouv.fr/datasets/cadastre-etabl> - Version juin 2023

DEPARTEMENT DE HAUTE-SAONE
COMMUNE DE CHAMPLITTE


PRÉFET
DE LA RÉGION
BOURGOGNE-
FRANCHE-COMTÉ


Direction régionale
des affaires culturelles


VILLE DE CHAMPLITTE
Retenir Via Francigena

**PLAN DE VALORISATION DE L'ARCHITECTURE
ET DU PATRIMOINE**
CARTE DES TYPOLOGIES - ANNEXE DU RAPPORT DE PRESENTATION

PVAP prescrit par délibération du conseil municipal le 26 octobre 2022

Projet arrêté lors du conseil municipal le 19 février 2025

Approuvé le 26 janvier 2026


Bureau d'Etudes - Aménagement, Urbanisme, Architecture - Site : www.be-ua.com Tel. : 02.47.05.23.00

S.A.R.L. B.E.-A.U.A., capital 5 840€, R.C.S. TOURS 439 030 958, N° ordre national 5 04947 - N° ordre régional 5 11 Courriel : contact@be-ua.com

Siège social et agence : 168, rue George Sand, 37000 TOURS

Atelier Atlante Architecte-Paysagiste
06 37 21 54 92 atelieratlante@gmail.com

l'Atelier d'Audrey Dessinatrice en architecture et en urbanisme
06 80 10 71 49 - atelierdaudrey@gmail.com

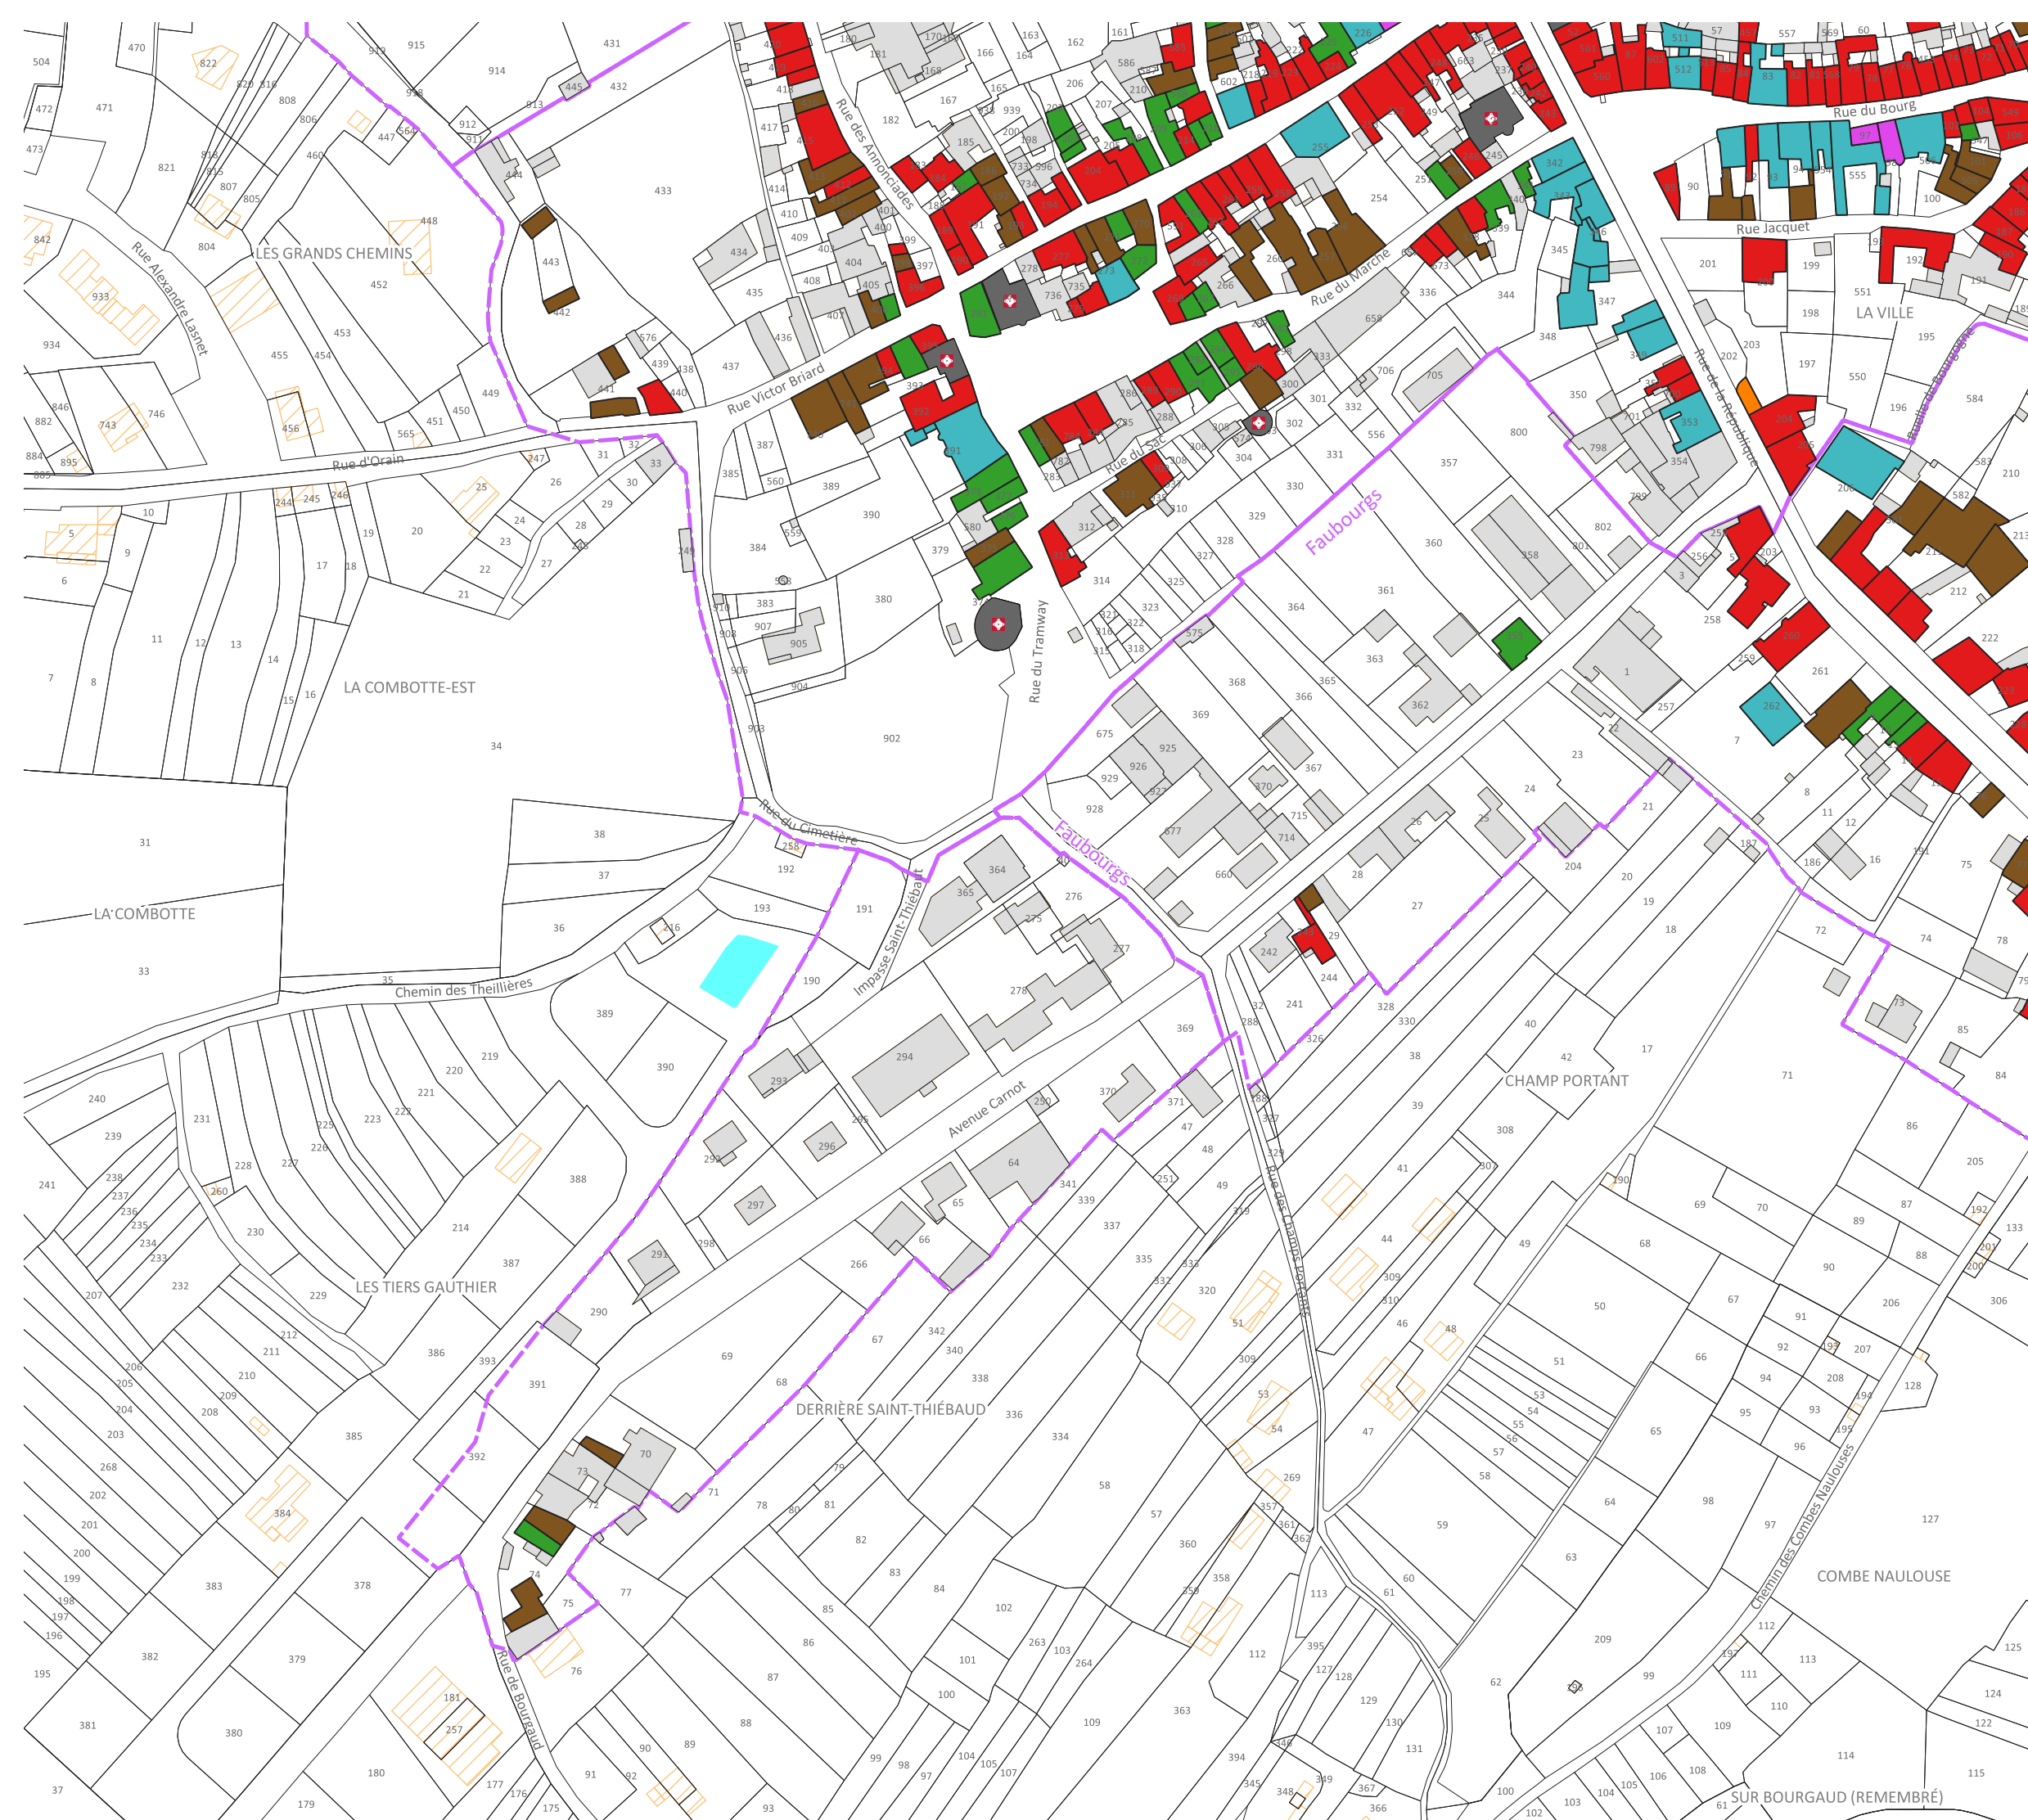

Annexe/Atelier

Maison de bourg

C

Maison de bourg des chanoines

Demeure

Logis

Singulier

Maison vigneronnes

Pour information :

Immeuble classé ou inscrit au titre des monuments historiques

0

25

50 m

Date de réalisation : DECEMBRE 2025 1:2 000

Source : Périmètre du Site Patrimonial Remarquable : <http://atlas.patrimoines.culture.fr>

Source : Bâtiments et parcelles : <https://cadastre.data.gouv.fr/datasets/cadastre-etab> - Version juin 2023

03

DEPARTEMENT DE HAUTE-SAONE

COMMUNE DE CHAMPLITTE

PREFET
DE LA REGION
BOURGOGNE
FRANCHE-COMTE

Direction régionale
des affaires culturelles

VILLE DE CHAMPLITTE

Reître et Via Francigena

PLAN DE VALORISATION DE L'ARCHITECTURE
ET DU PATRIMOINE

CARTE DES TYPOLOGIES - ANNEXE DU RAPPORT DE PRESENTATION

PVAP prescrit par délibération du conseil municipal le 26 octobre 2022

Projet arrêté lors du conseil municipal le 19 février 2025


Approuvé le 26 janvier 2026

Bureau d'Etudes - Aménagement, Urbanisme, Architecture - Site : www.be-ua.com
S.A.R.L. B.E.-A.U.A., capital 5 840€, R.C.S. TOURS 439 030 958, N° ordre national S 04947 - N° ordre régional S 11 Courriel contact@be-ua.com
Siège social et agence : 168, rue George Sand, 37000 TOURS

Tel. : 02.47.05.23.00
contact@be-ua.com

Atelier Atlante Architecte-Paysagiste
06 37 21 54 92 atelieratlante@gmail.com

L'Atelier d'Audrey Dessinatrice en architecture et en urbanisme
06 80 10 71 49 - atelieraudrey@gmail.com

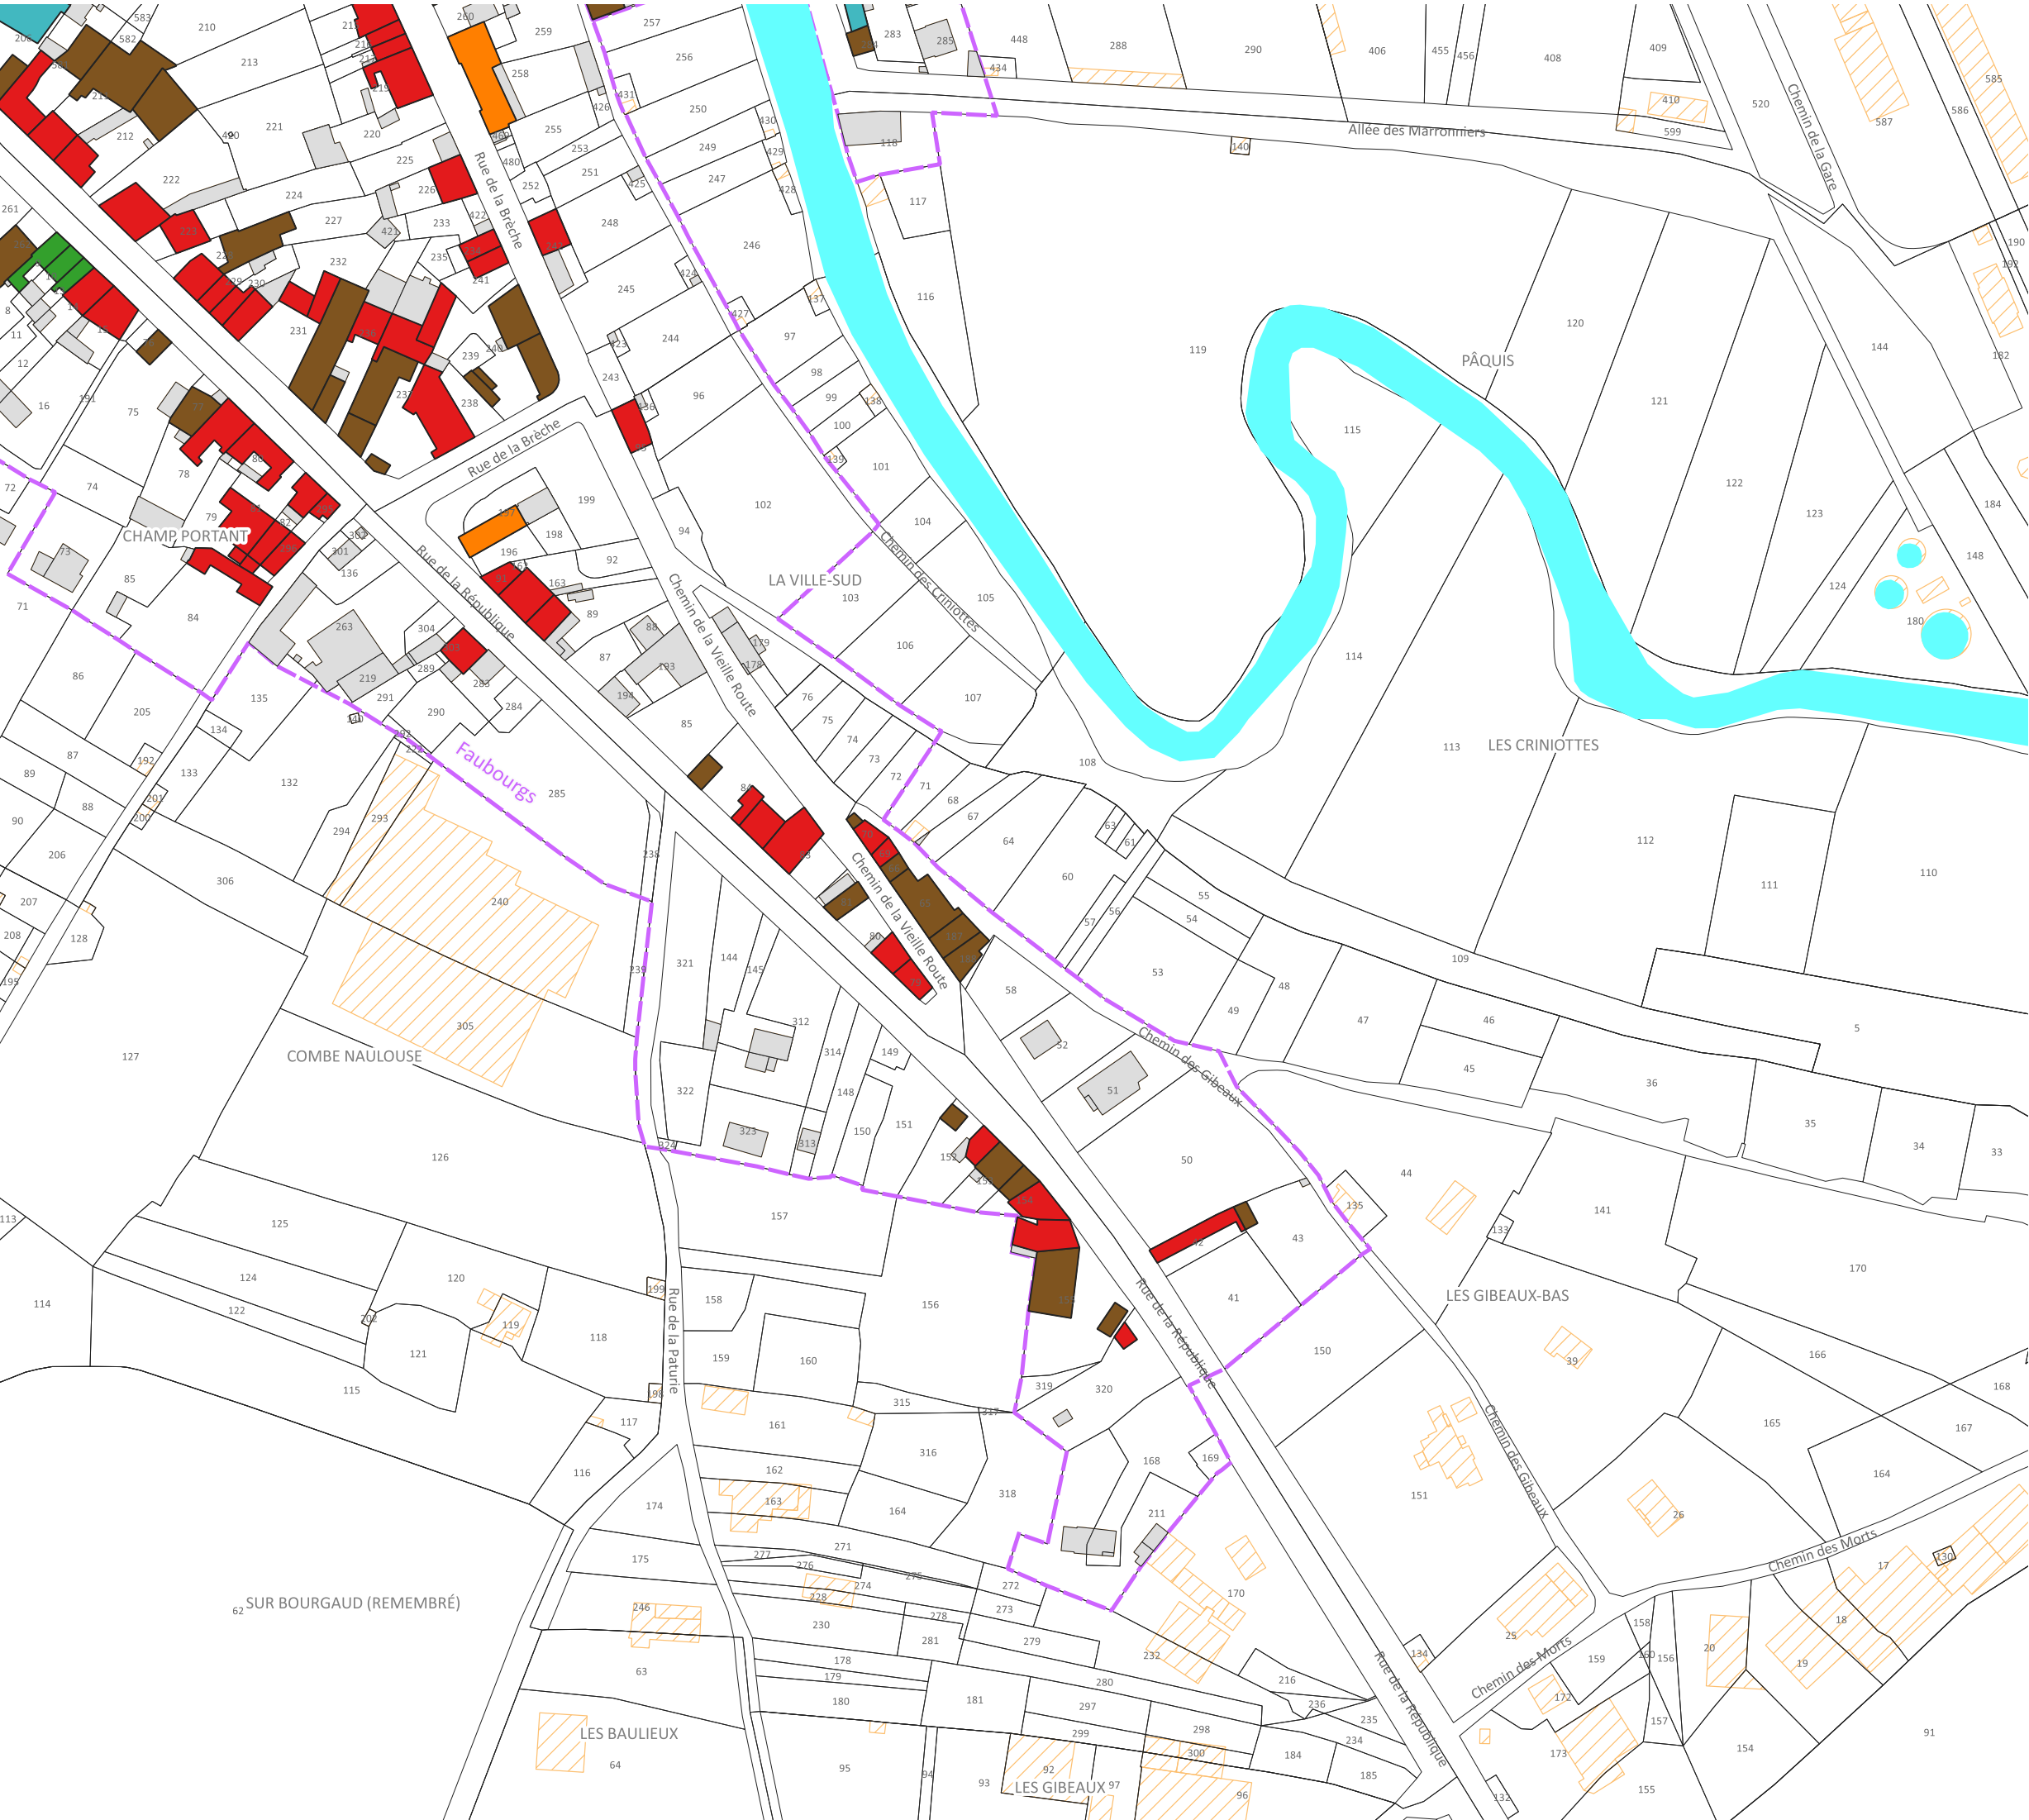

- Annexe/Atelier
- Maison de bourg
- Maison de bourg des chanoines
- Demeure
- Logis
- Singulier
- Maison vigneronnes

Pour information :
Immeuble classé ou inscrit au titre des monuments historiques



04

0 25 50 m

Date de réalisation : DECEMBRE 2025 1:2 000
Source : Périmètre du Site Patrimonial Remarquable : <http://atlas.patrimoines.culture.fr>
Source : Bâtiments et parcelles : <https://cadastre.data.gouv.fr/datasets/cadastre-etabl> - Version juin 2023

PRÉFET

DE LA RÉGION

BOURGOGNE-

FRANCHE-COMTÉ

Direction régionale

des affaires culturelles

VILLE DE CHAMPLITTE

Reître et Via Francigena

PLAN DE VALORISATION DE L'ARCHITECTURE

ET DU PATRIMOINE

CARTE DES TYPOLOGIES - ANNEXE DU RAPPORT DE PRESENTATION

PVAP prescrit par délibération du conseil municipal le 26 octobre 2022

Projet arrêté lors du conseil municipal le 19 février 2025

Approuvé le 26 janvier 2026

Bureau d'Etudes - Aménagement, Urbanisme, Architecture - Site : www.be-ua.com

S.A.R.L. B.E.-A.U.A., capital 5 840€, R.C.S. TOURS 439 030 958, N° ordre national 5 04947 - N° ordre régional 5 11 Courriel contact@be-ua.com

Siège social et agence : 168, rue George Sand, 37000 TOURS

agence secondaire : 19, rue Edgar de Kergarou 22300 LANNION

Atelier Atlante Architecte-Paysagiste

06 37 21 54 92 atelieratlante@gmail.com

l'Atelier d'Audrey Dessinatrice en architecture et en urbanisme

06 80 10 71 49 - atelieraudrey@gmail.com