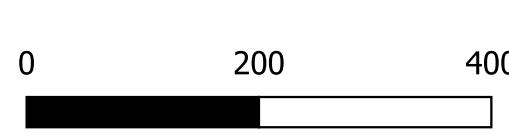
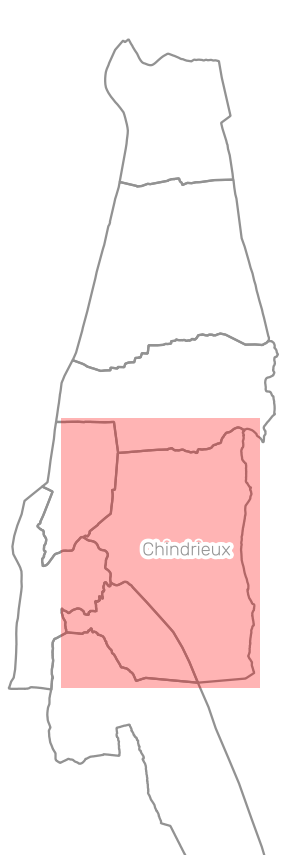




PLAN LOCAL D'URBANISME INTERCOMMUNAL (PLUi)

Modification N°1

Commune de Chindrieux
Plan des risques



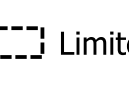
Version	Date	Commentaire	Etat document
1	21 Juin 2022	Elaboration	Approuvé
2	25 Mars 2025	Modification simplifiée n°1	Approuvé
3	27 janvier 2026	Modification n°1	Approuvé
4			
5			

Version approbation

Echelle : 1/6500

RGF93 / Lambert 93

Réalisation : Grand Lac - Novembre 2025 / Sources : EDIGEO 2025-09

 Limite de Zonage

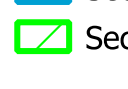
Plan d'Indexation en Z (PIZ)

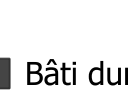
 Secteur avec interdiction de constructibilité

 Secteur avec conditions spéciales de constructibilité

Plan de Prévention des Risques d'Inondation (PPRI)

 Secteur avec interdiction de constructibilité

 Secteur avec conditions spéciales de constructibilité

 Secteur avec conditions spéciales de constructibilité - Aléas exceptionnels

 Bâti dur

 Bâti léger

 Lac et rivière

Code PIZ		Constructibilité et risque
N	Non constructible	
FB	Risque fort : Chute de blocs et/ou éboulement et/ou écoulement	
MB	Risque moyen : Chute de blocs et/ou éboulement et/ou écoulement	
II	Risque faible : Inondation	

