

0392

0391

ER 99

0

10

PLUi Haut-Chablais

Le Biot


Atlas des emplacements réservés



ER 99

Arrêt bus

45 m²

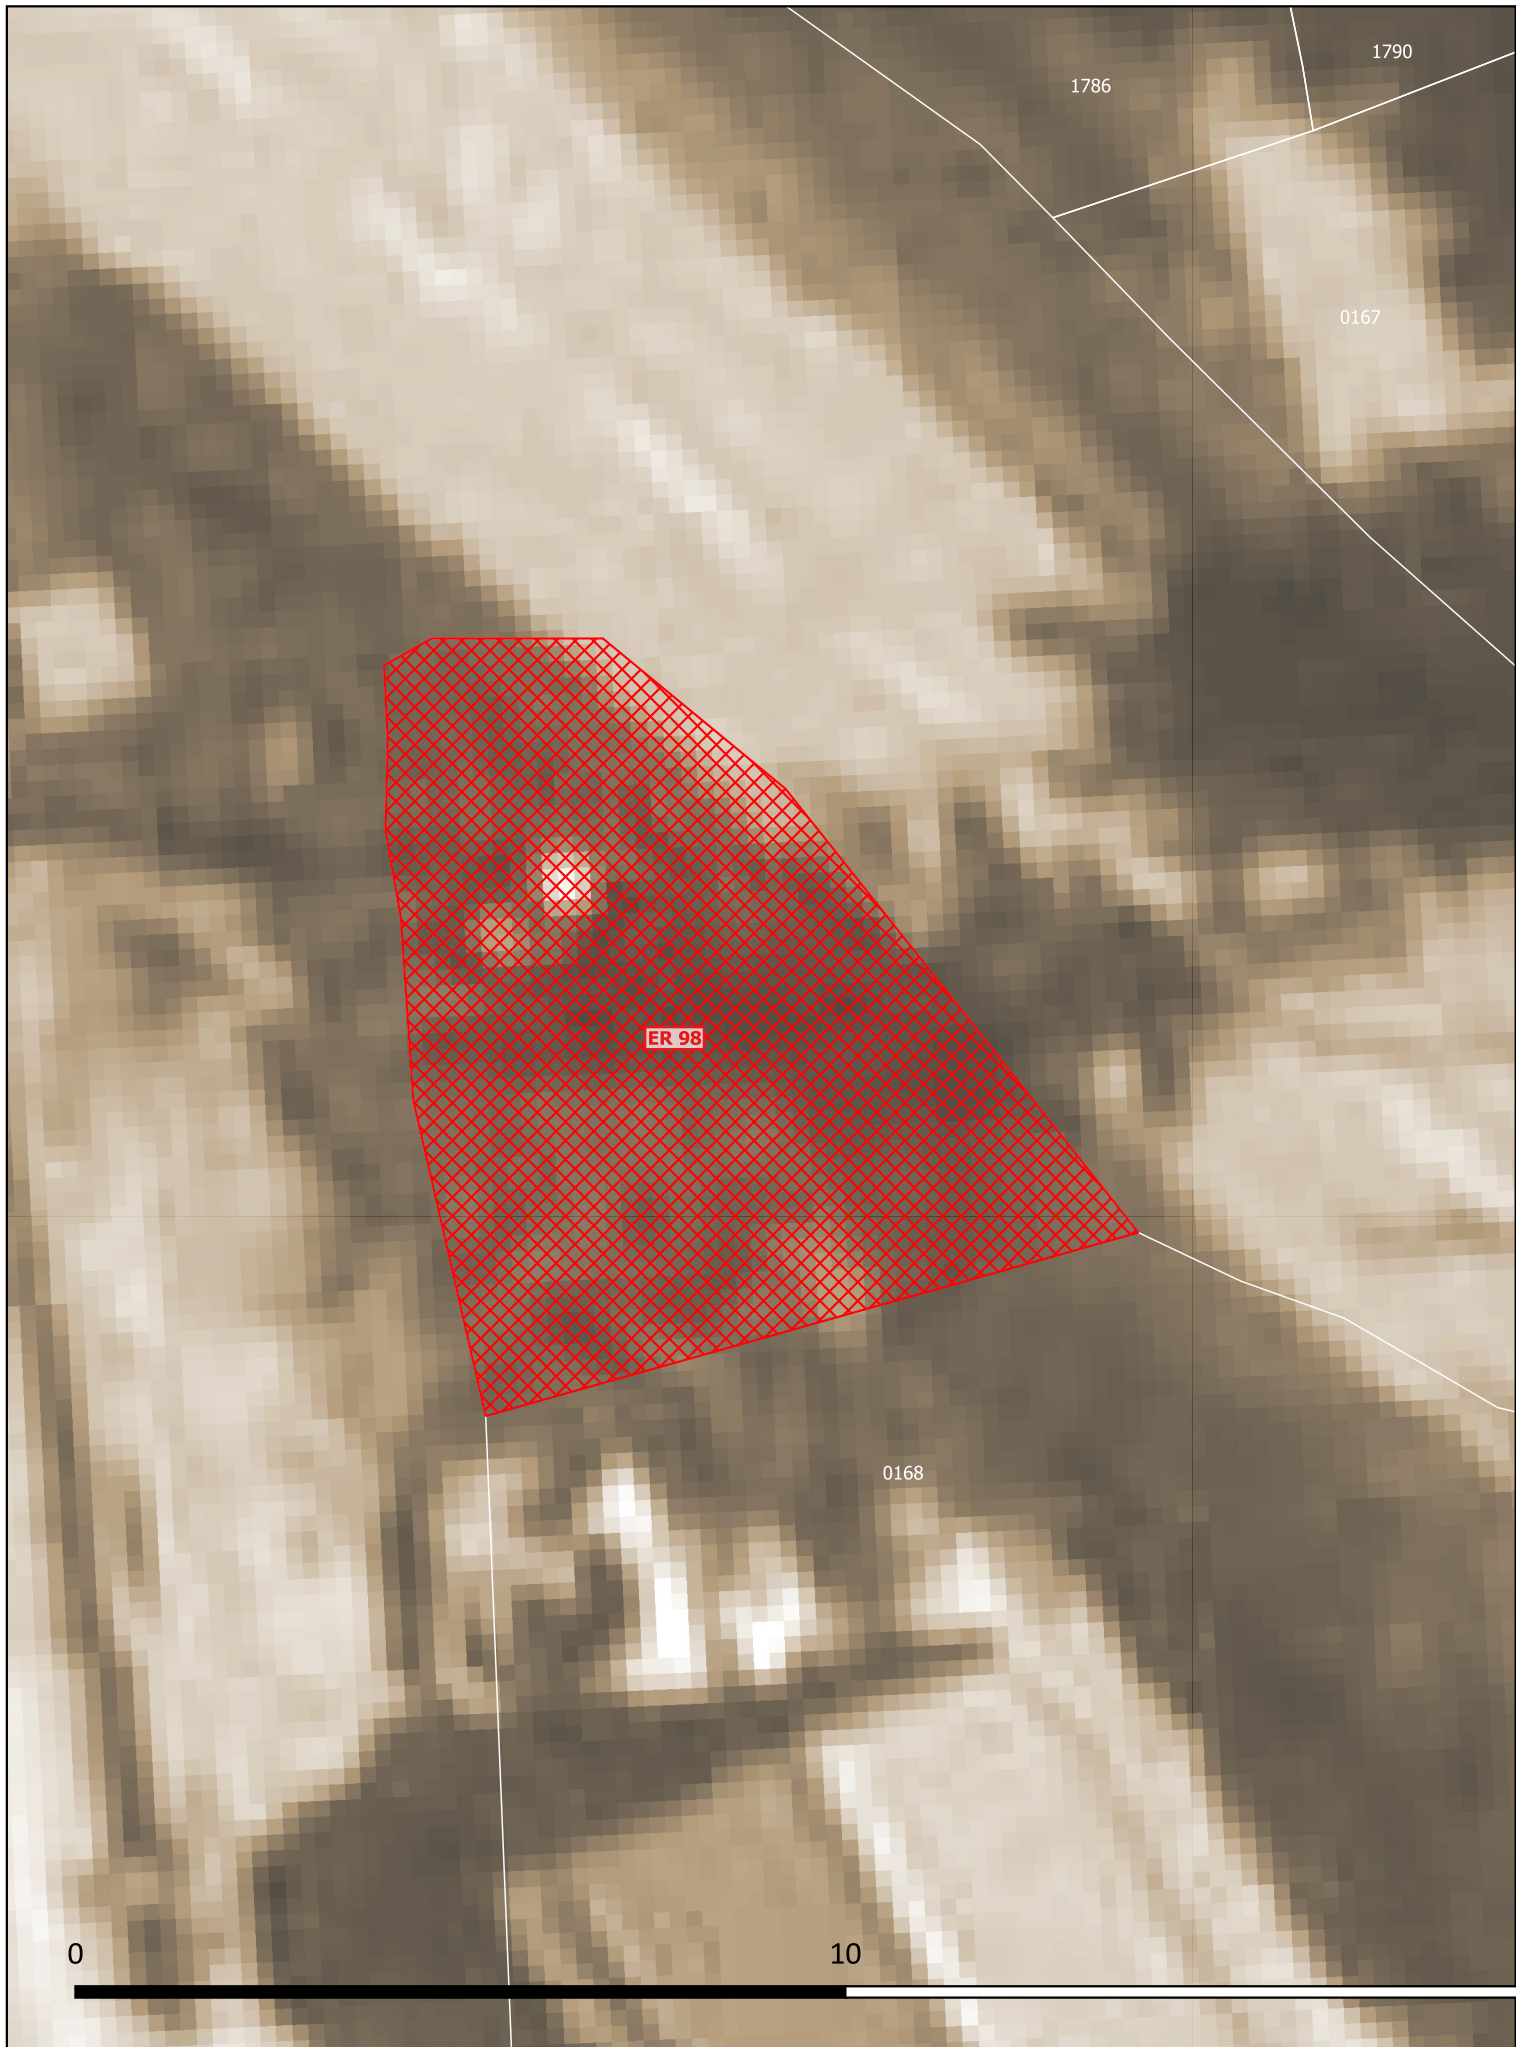

PLUi Haut-Chablais

Le Biot


Atlas des emplacements réservés



ER 98

Amélioration carrefour voirie

60 m²

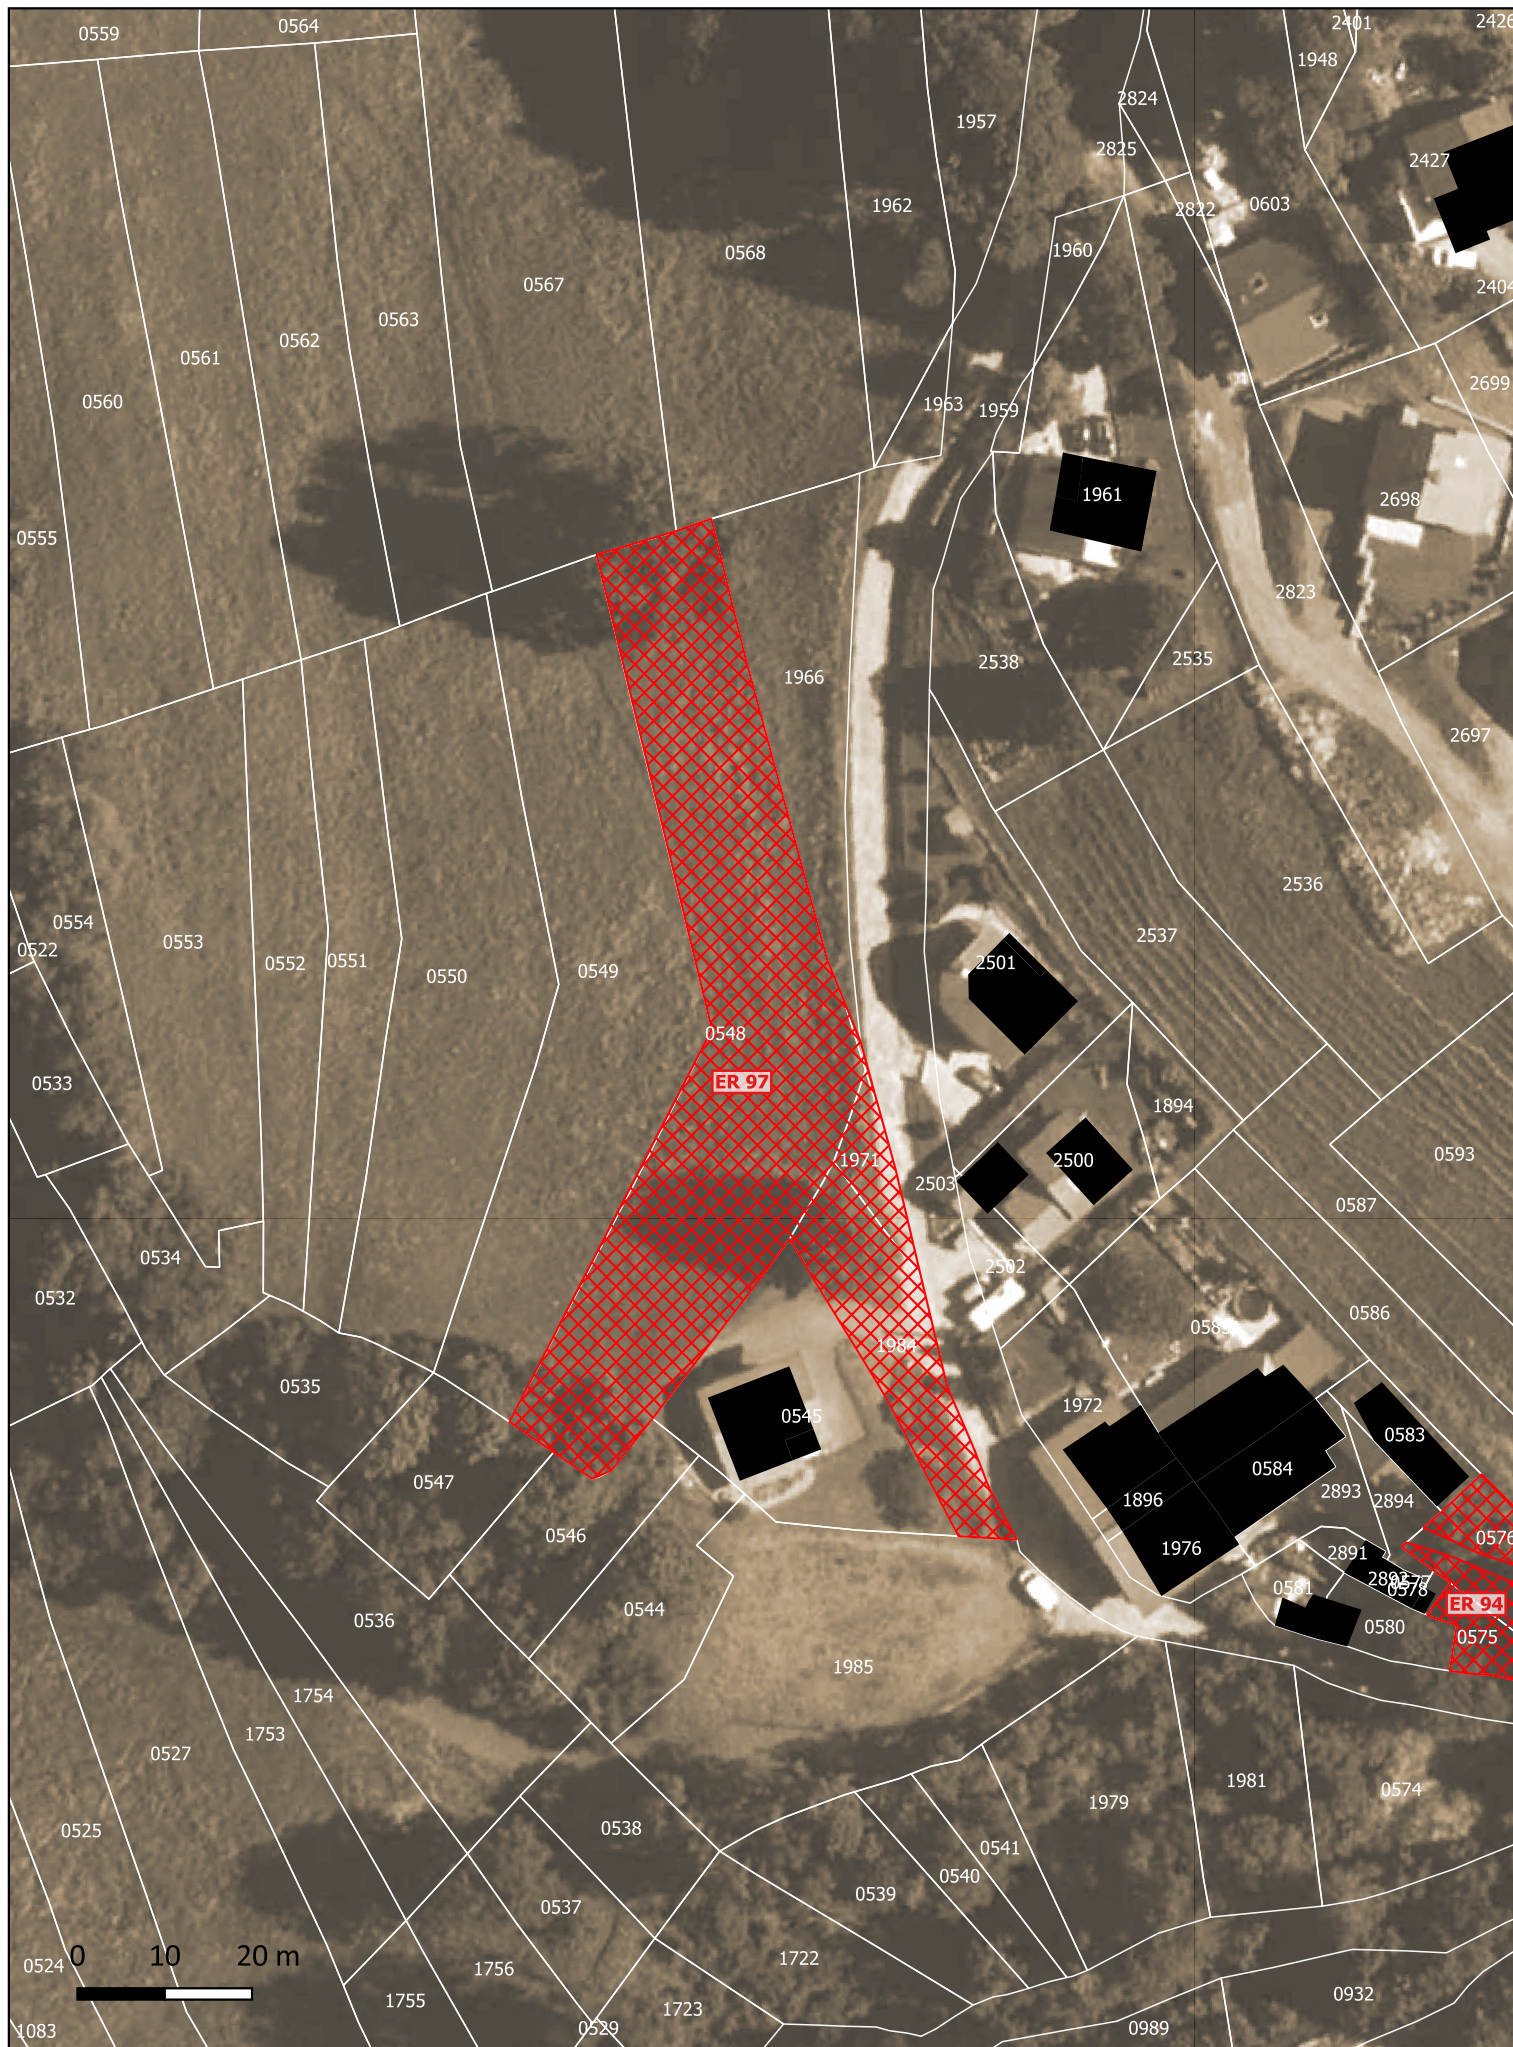

PLUi Haut-Chablais

Le Biot


Atlas des emplacements réservés




ER 97

Création accès voirie

2206 m²

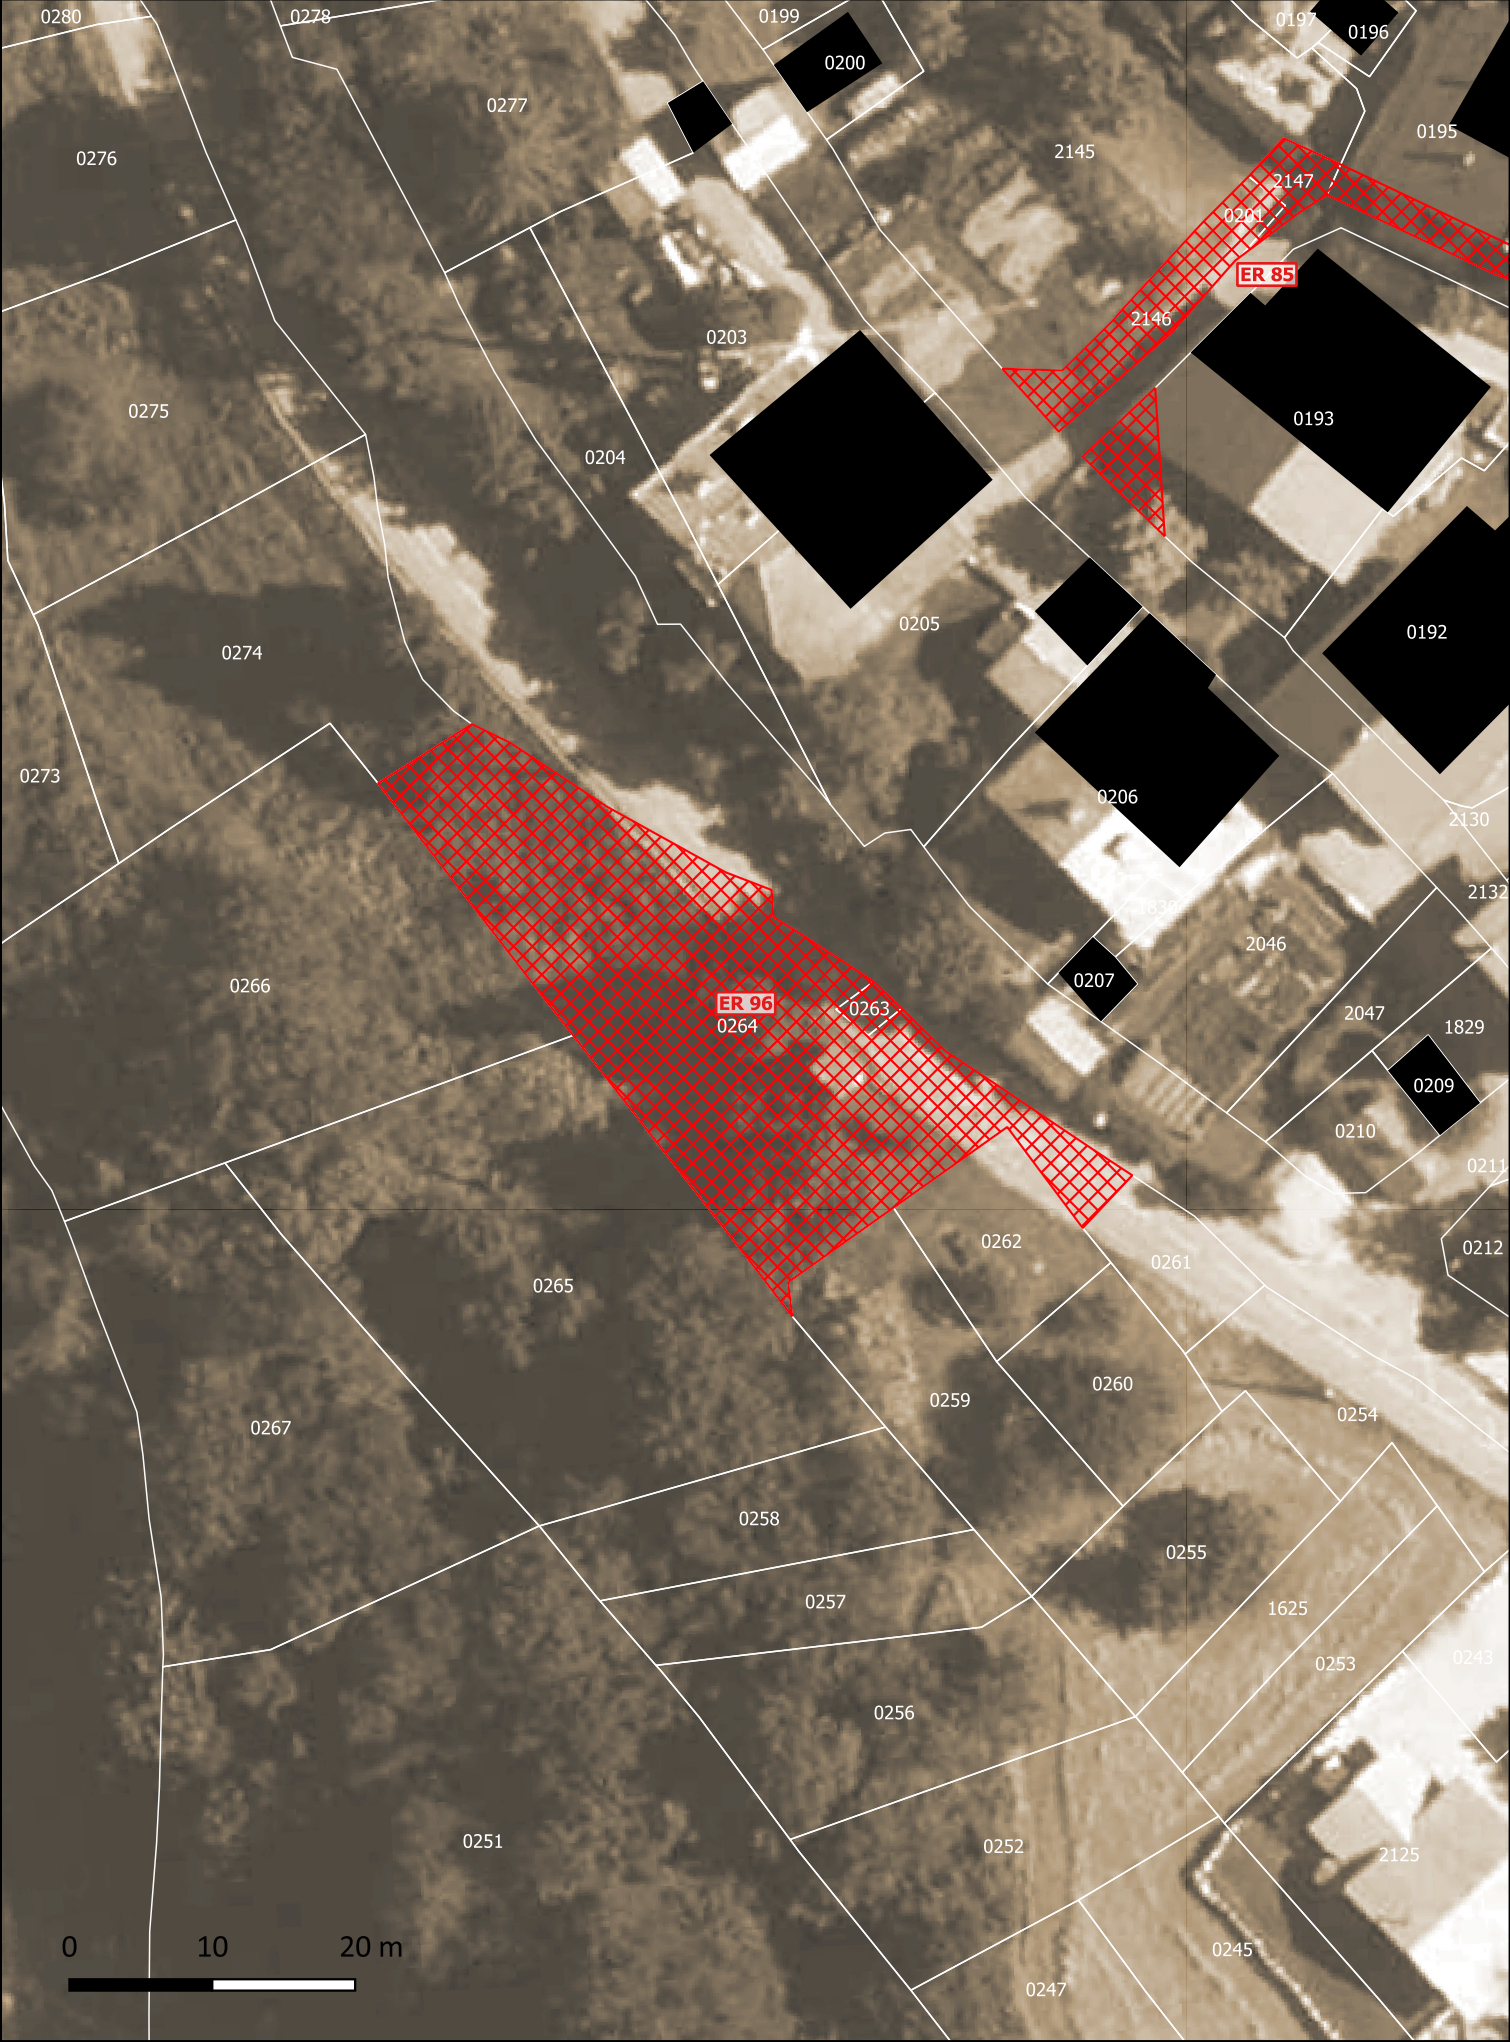

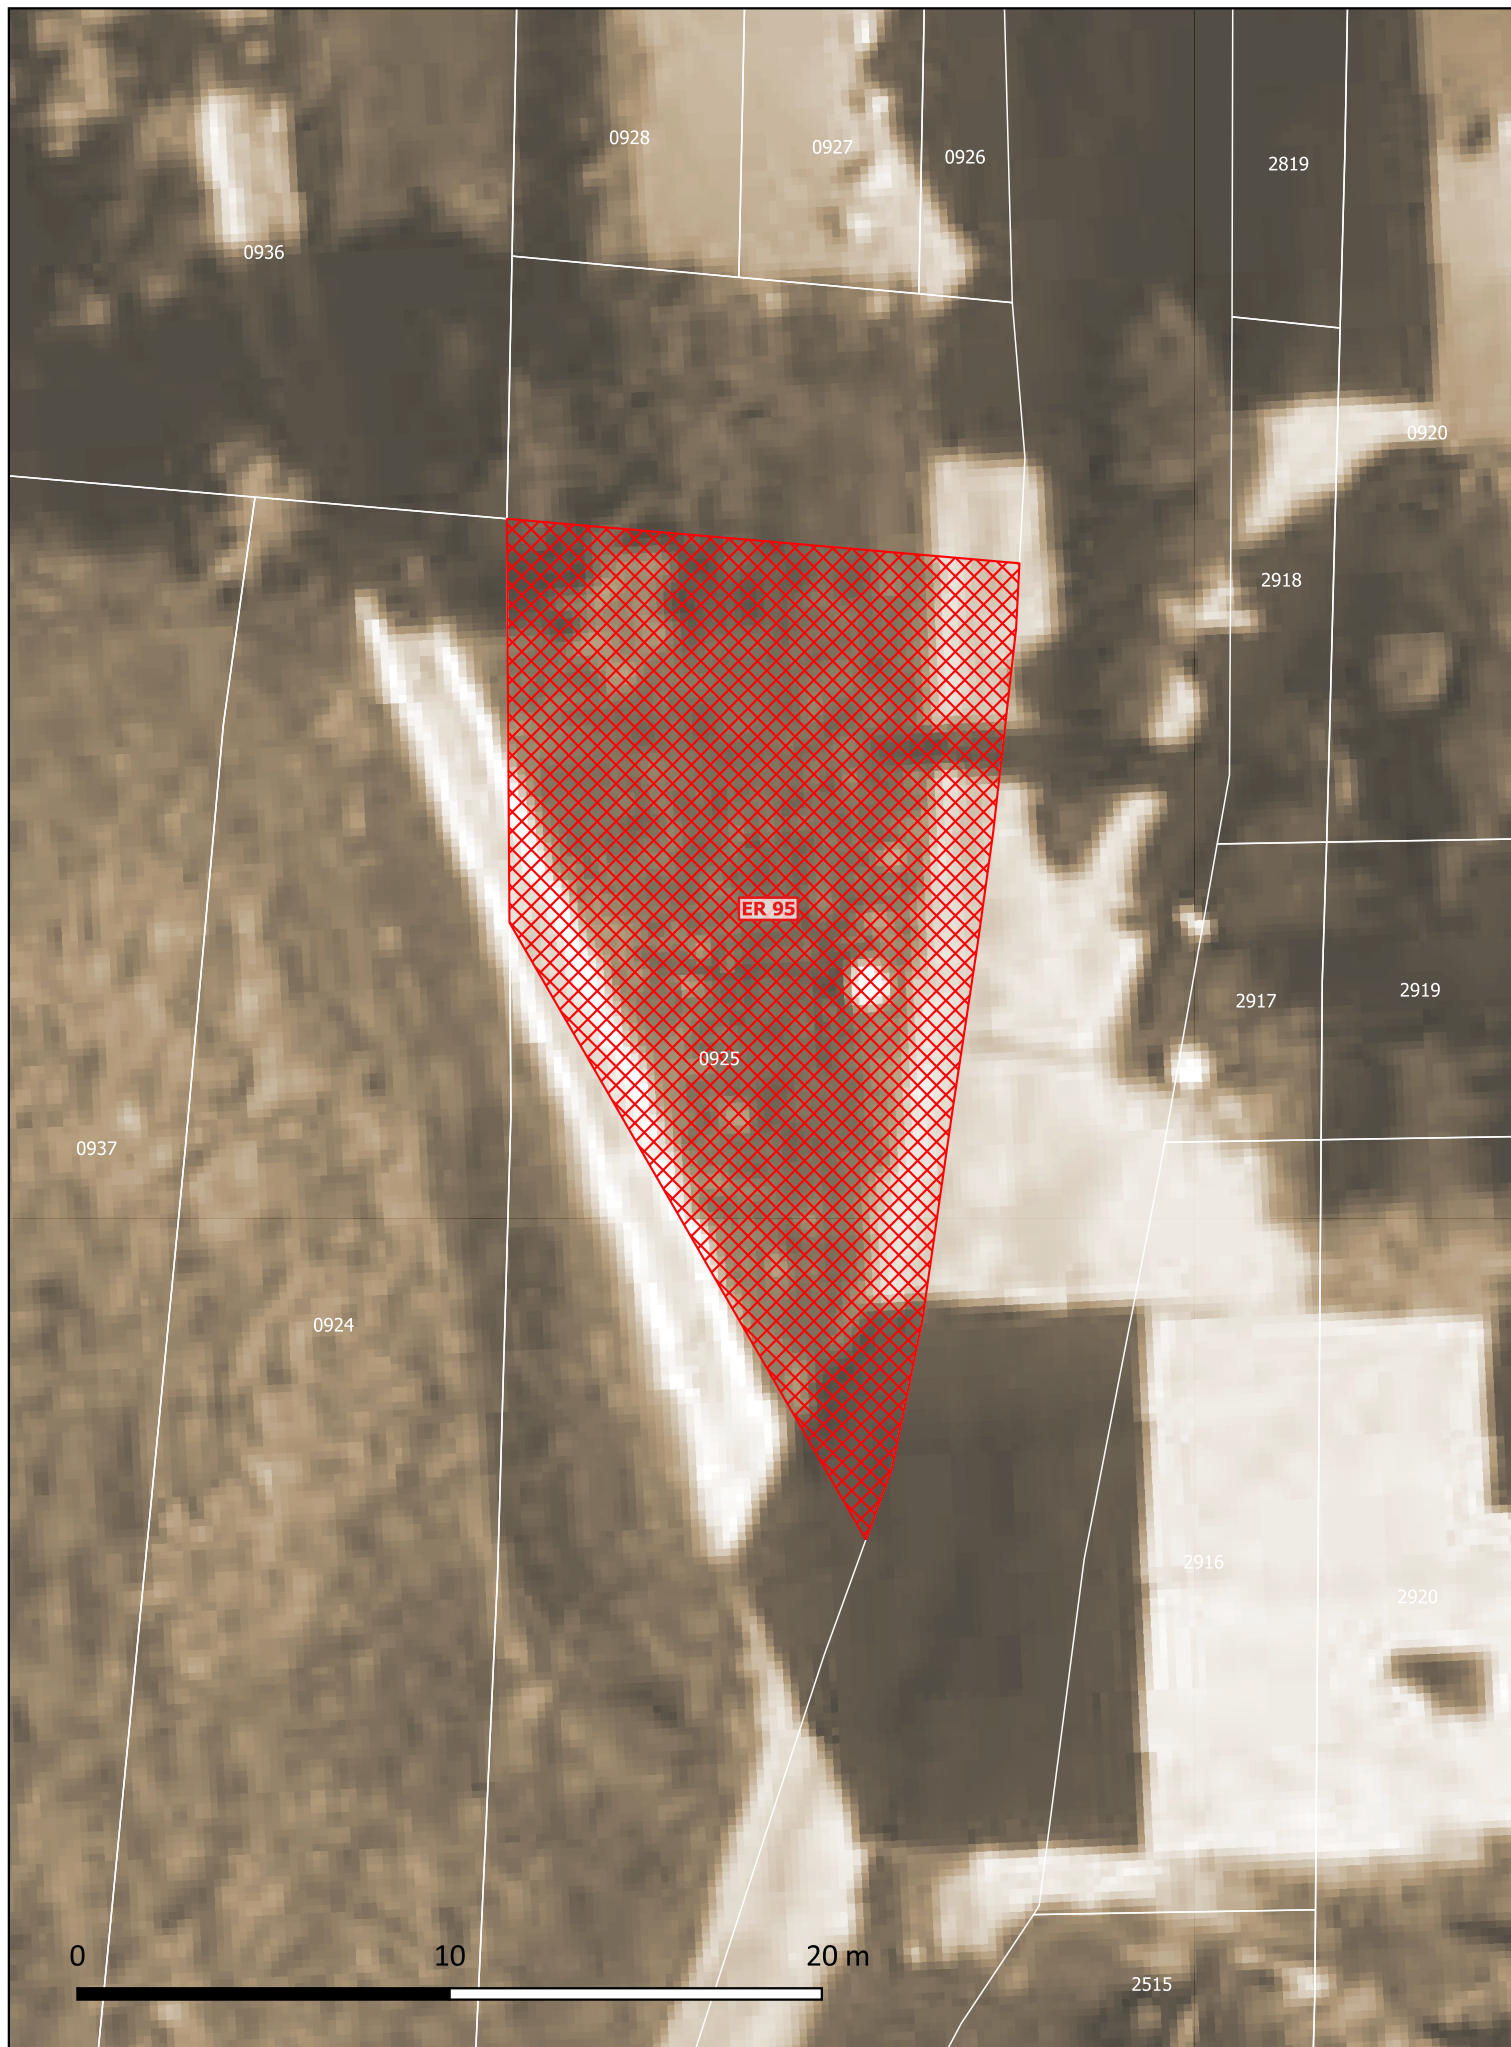

PLUi Haut-Chablais

Le Biot


Atlas des emplacements réservés



ER 95

Amenagement d'une aire publique de stationnement au
lieu-dit Les Rasses

245 m²

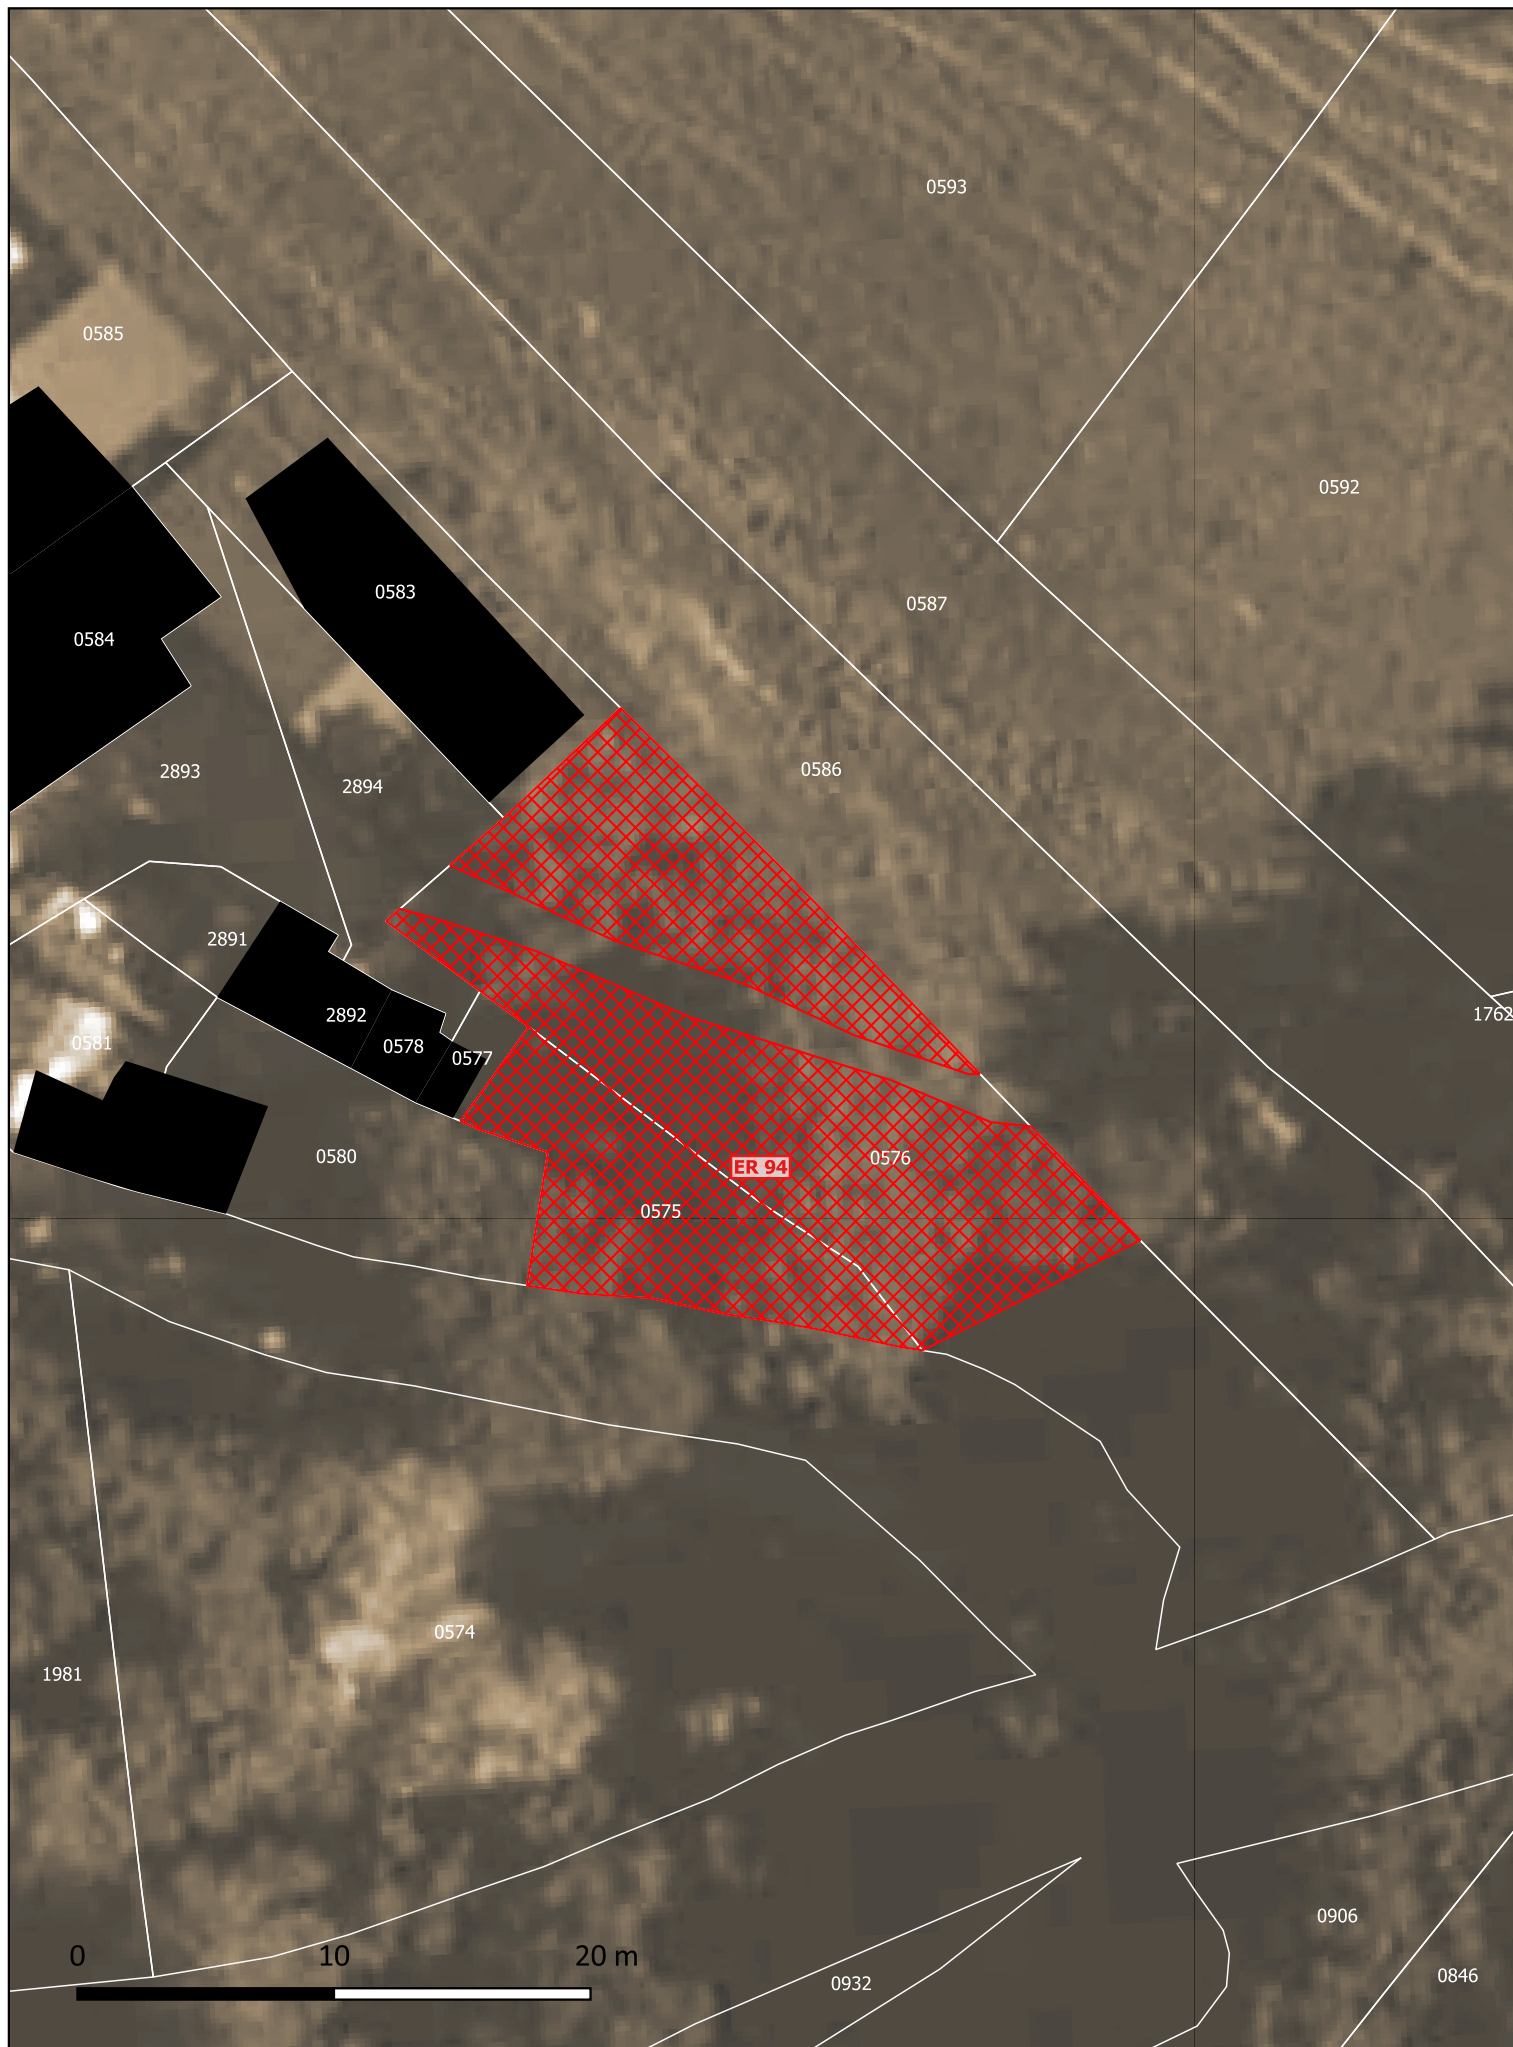

PLUi Haut-Chablais

Le Biot


Atlas des emplacements réservés



ER 94

Amenagement d'une aire publique de stationnement au lieu-dit "L'Arbettaz".

333 m²

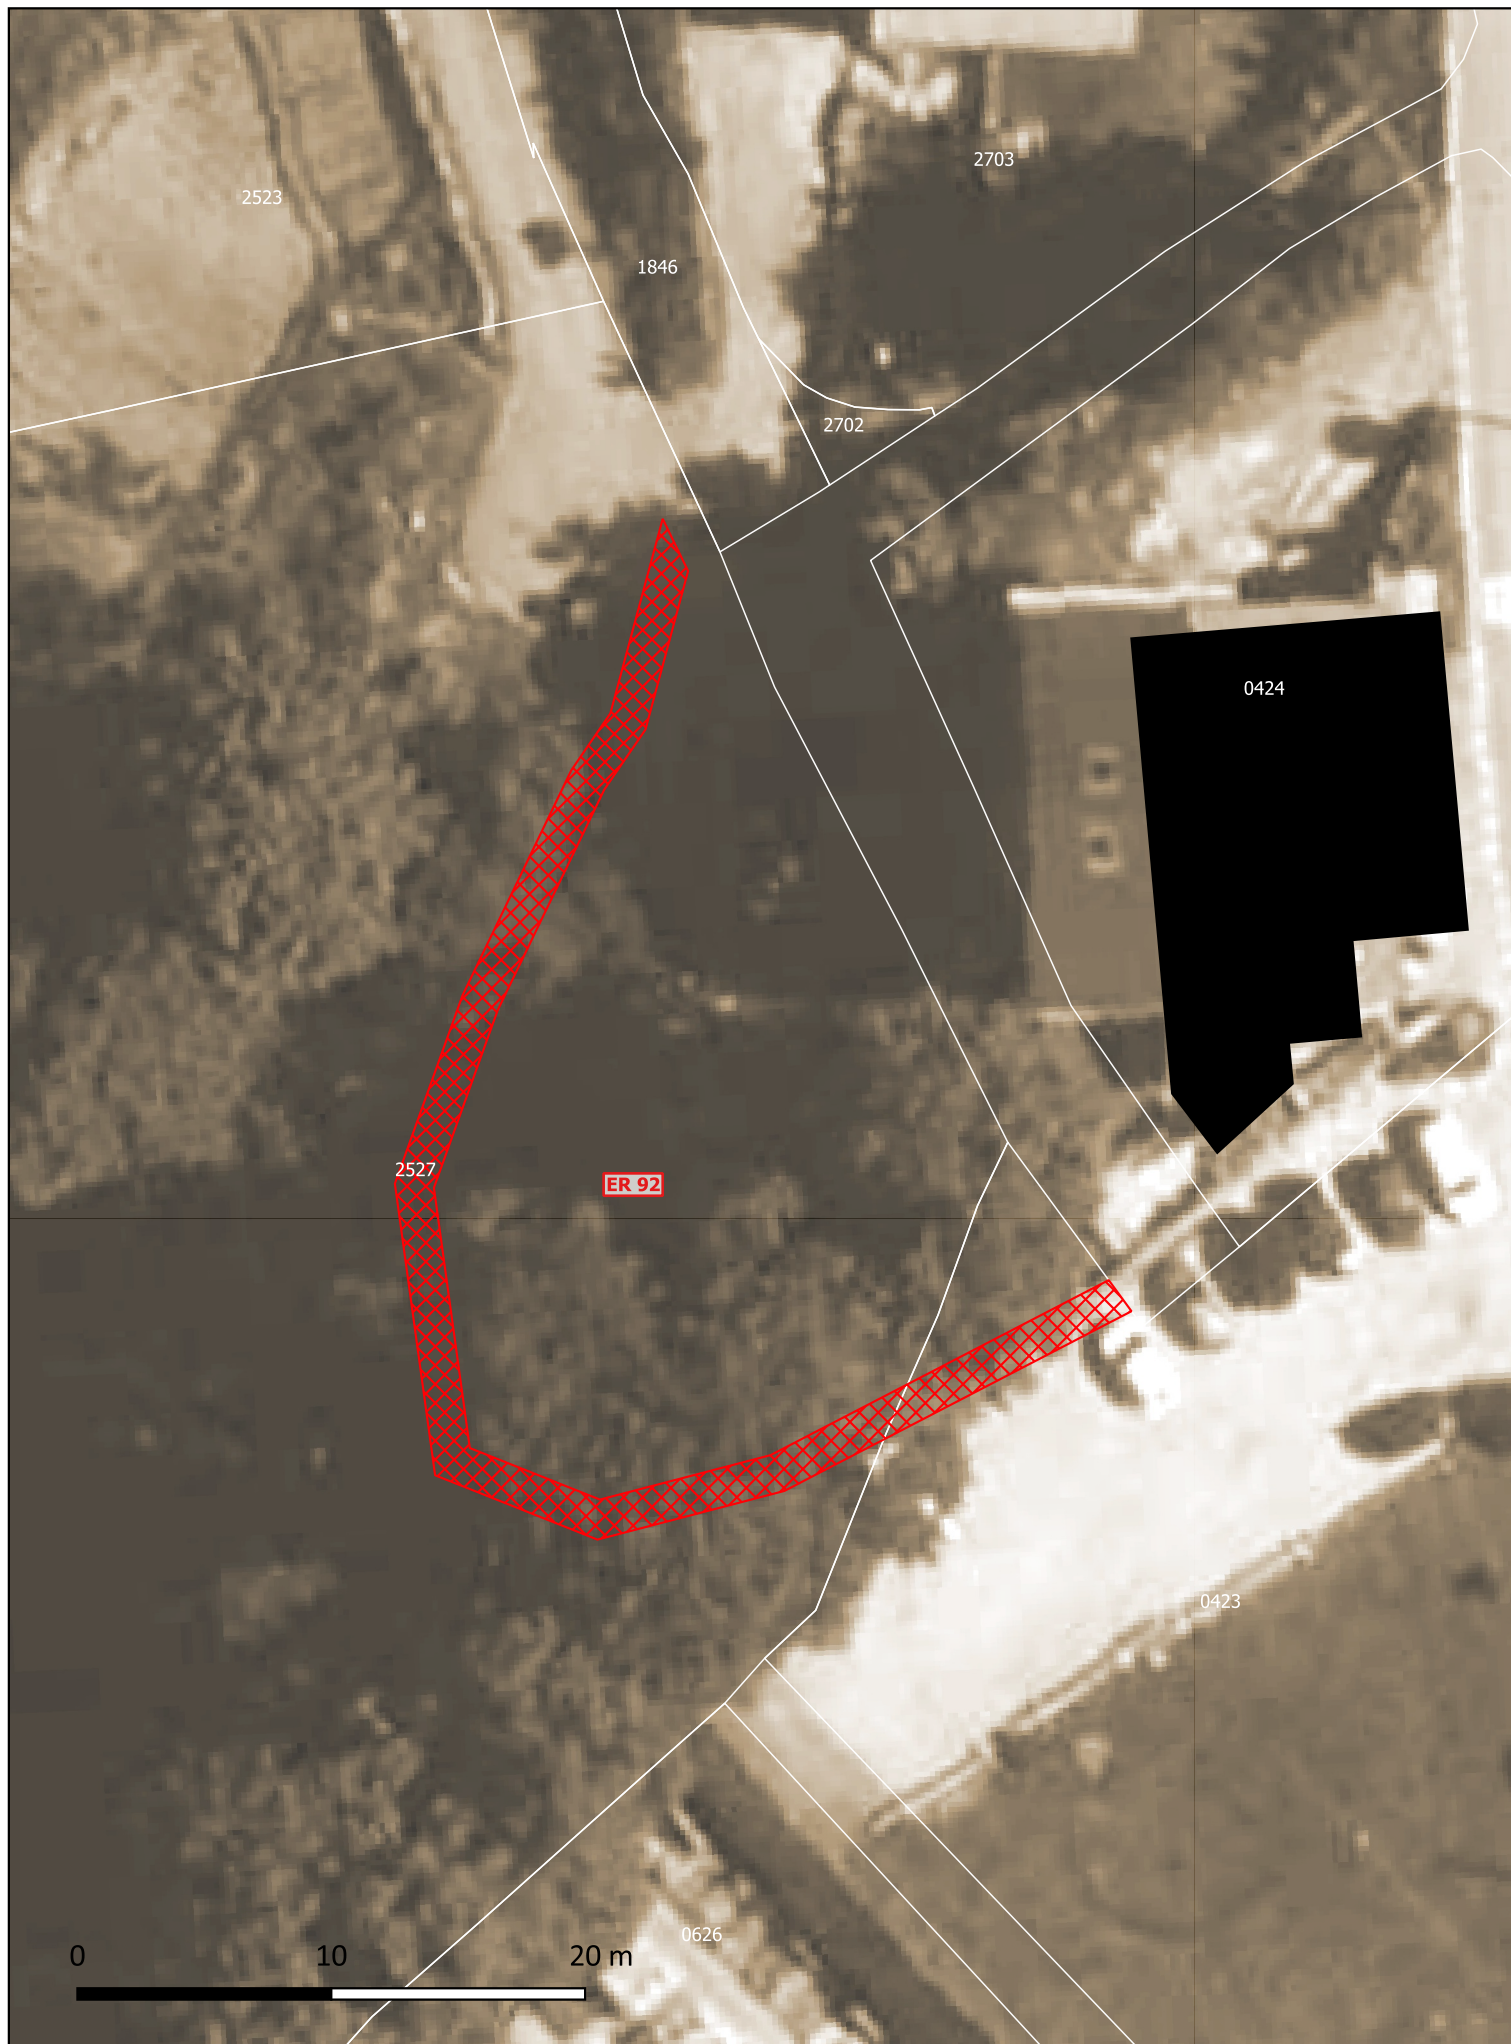

PLUi Haut-Chablais

Le Biot

Atlas des emplacements réservés



ER 92

Conformément à 1.5m. de largeur du cheminement
piétonnier reliant la voie dite Ancienne Route de
Thonon-les-bains au Biot à l'aire

101 m²



PLUi Haut-Chablais

Le Biot


Atlas des emplacements réservés



ER 91

Auberge de jeunesse

3856 m²

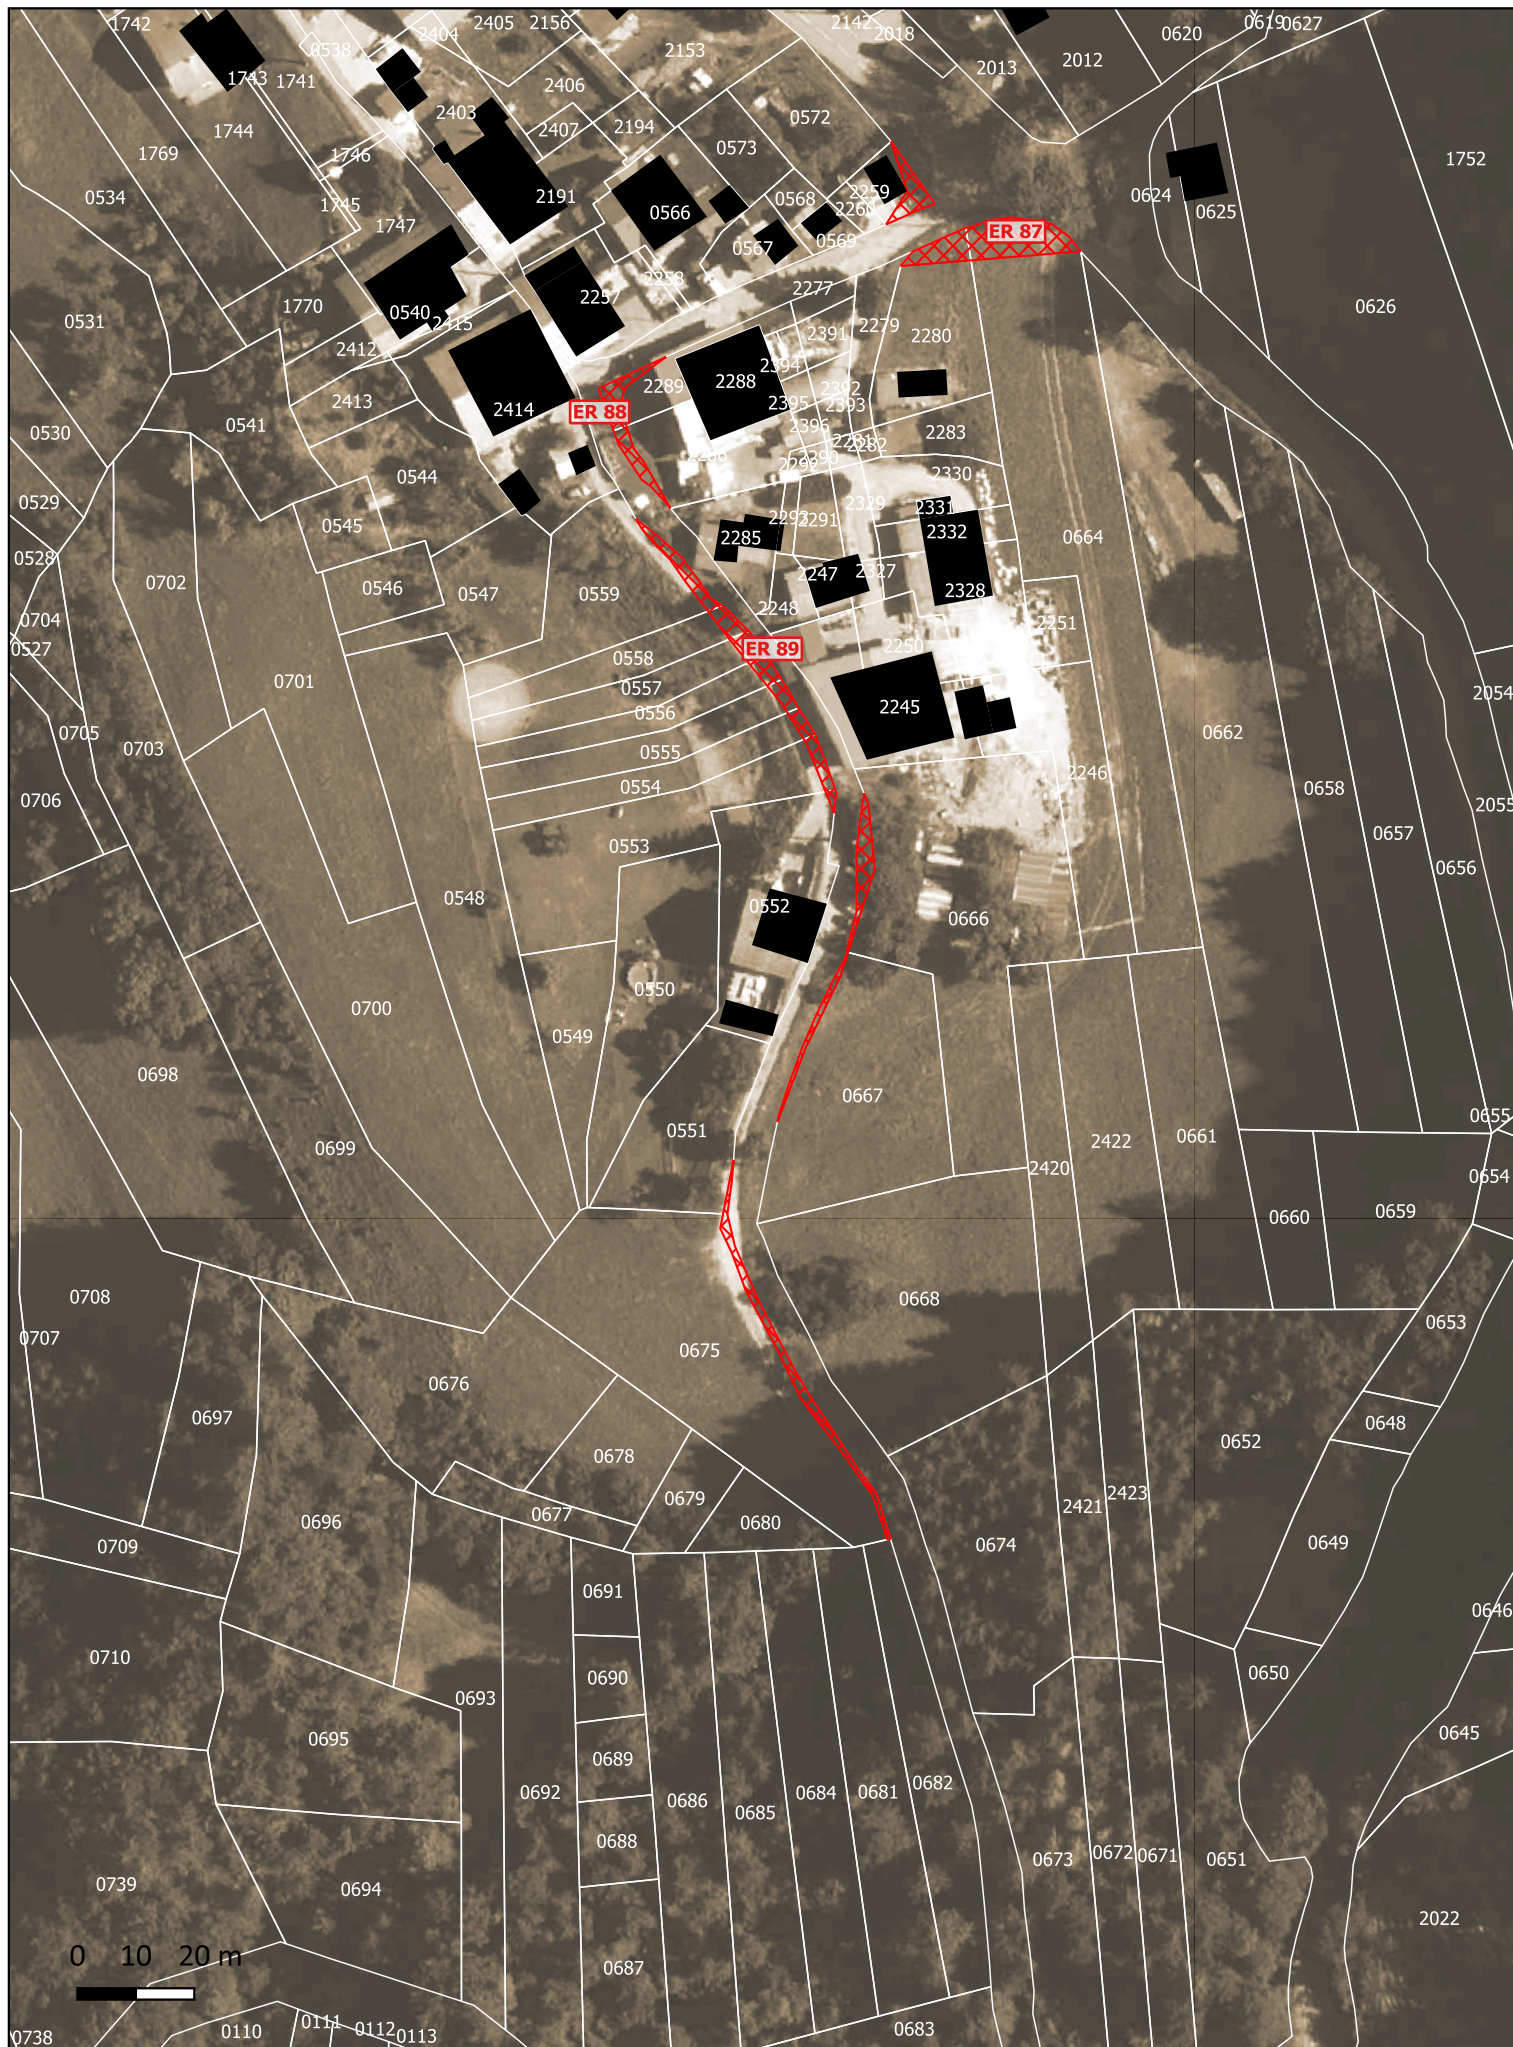

PLUi Haut-Chablais

Le Biot


Atlas des emplacements réservés



ER 89

Amenagement et securisation a 6m. de plateforme de la
voie dite Ancienne Route de Thonon-les-Bains au Biot.

258 m²

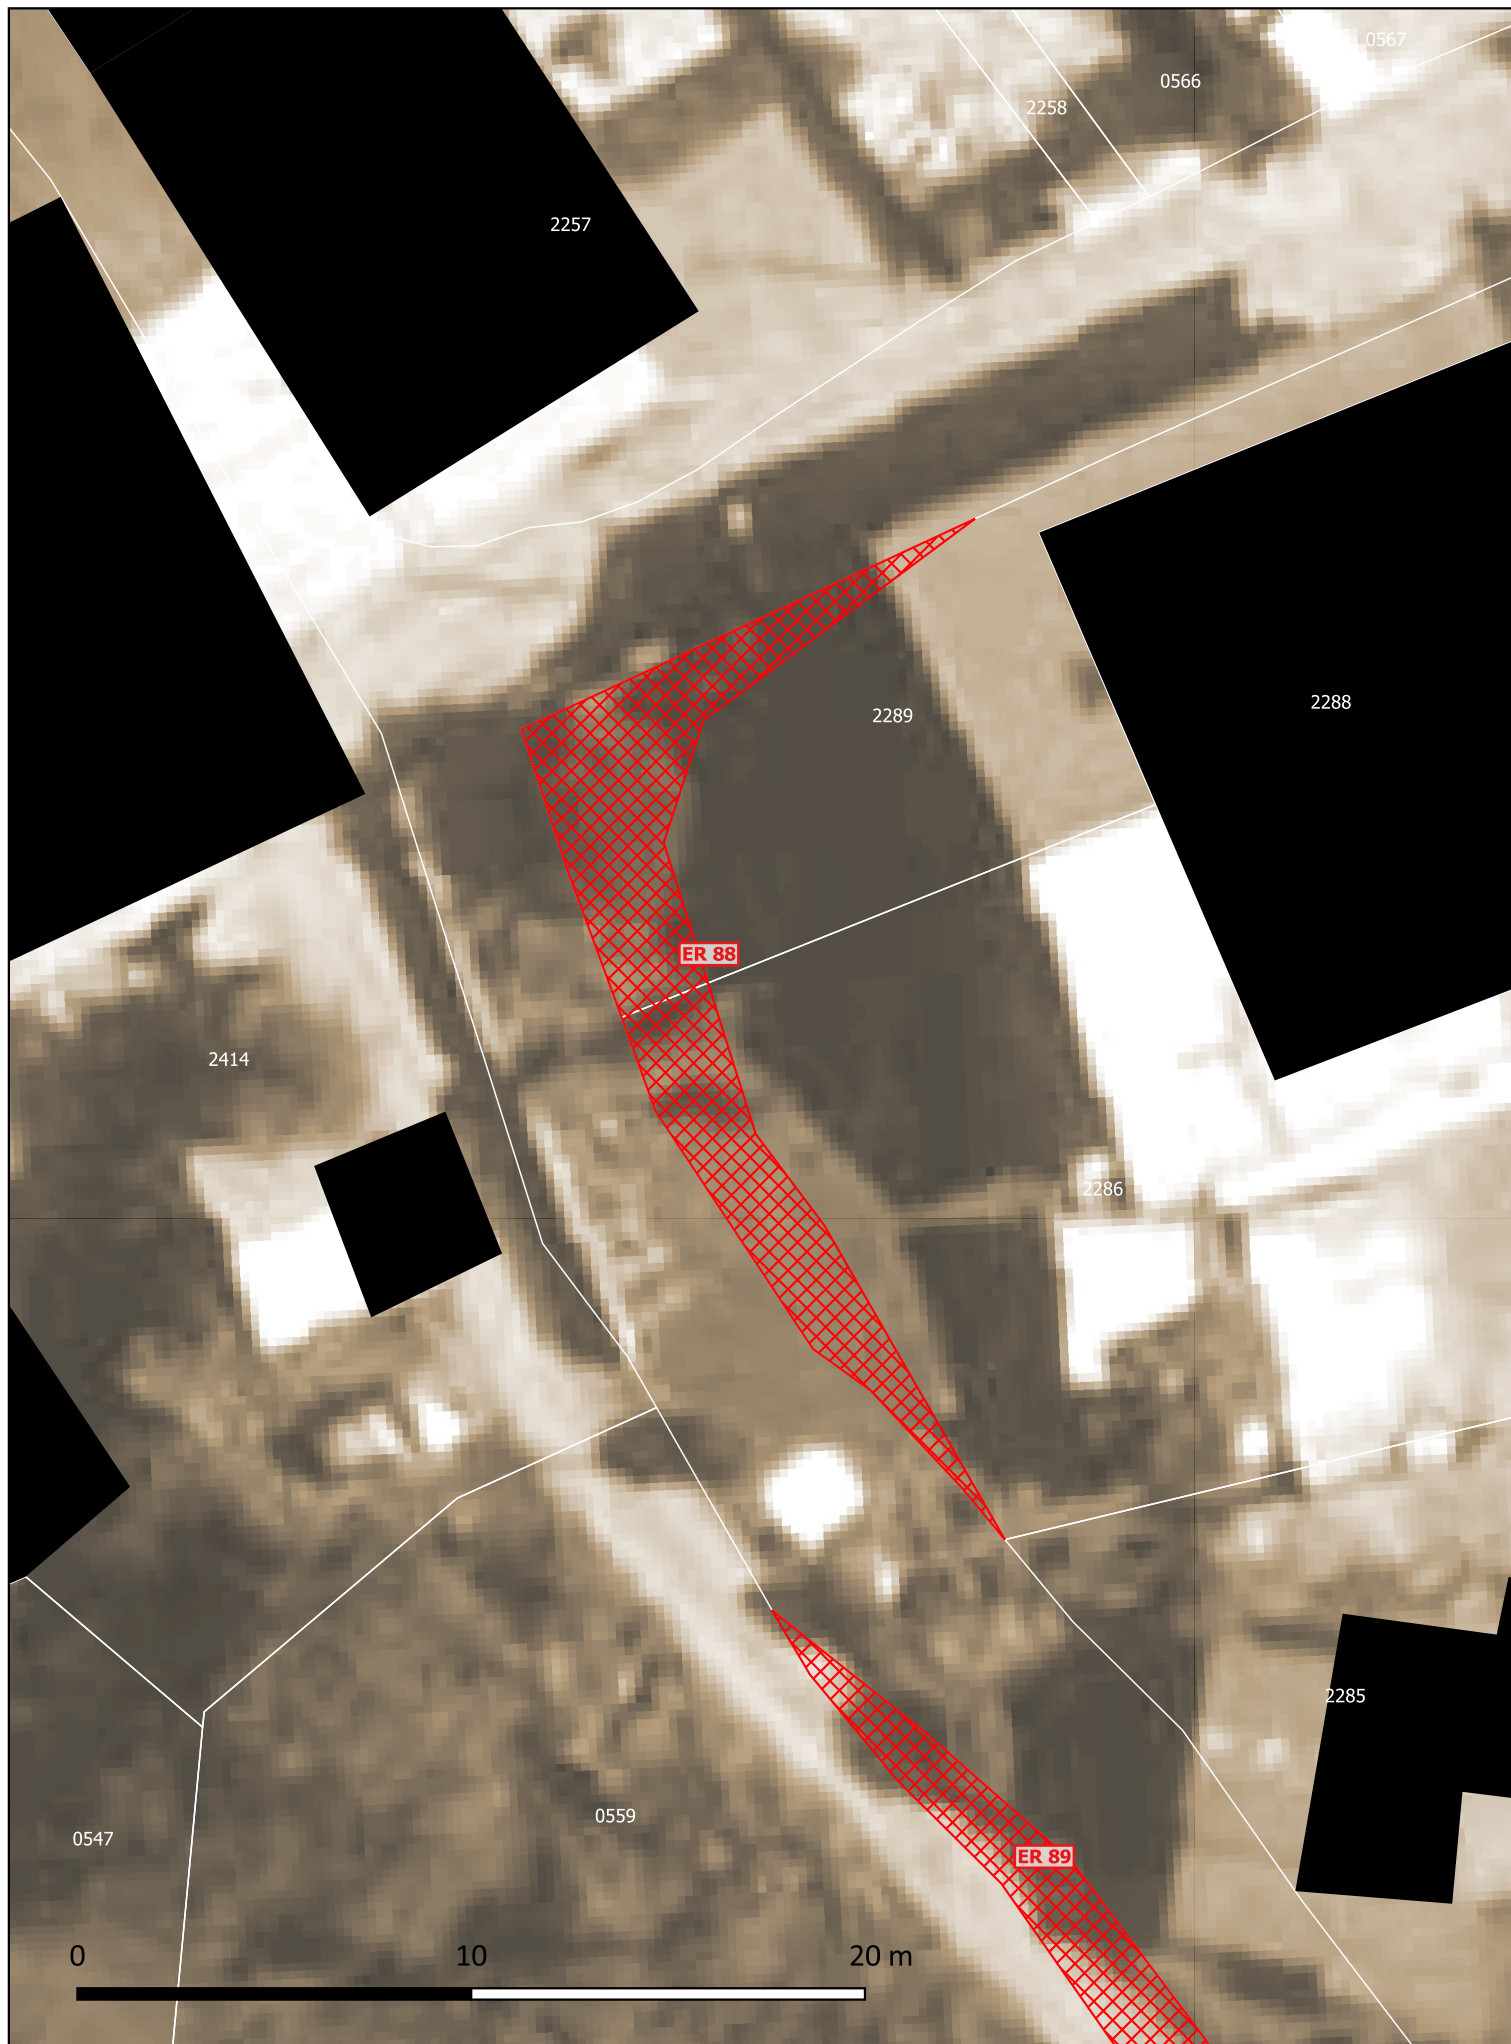

PLUi Haut-Chablais

Le Biot


Atlas des emplacements réservés



ER 88

Securisation du carrefour entre la voie dite Ancienne
Route de Thonon-les-Bains au Biot et la voie reliant la
voie dite voie dite A

57 m²

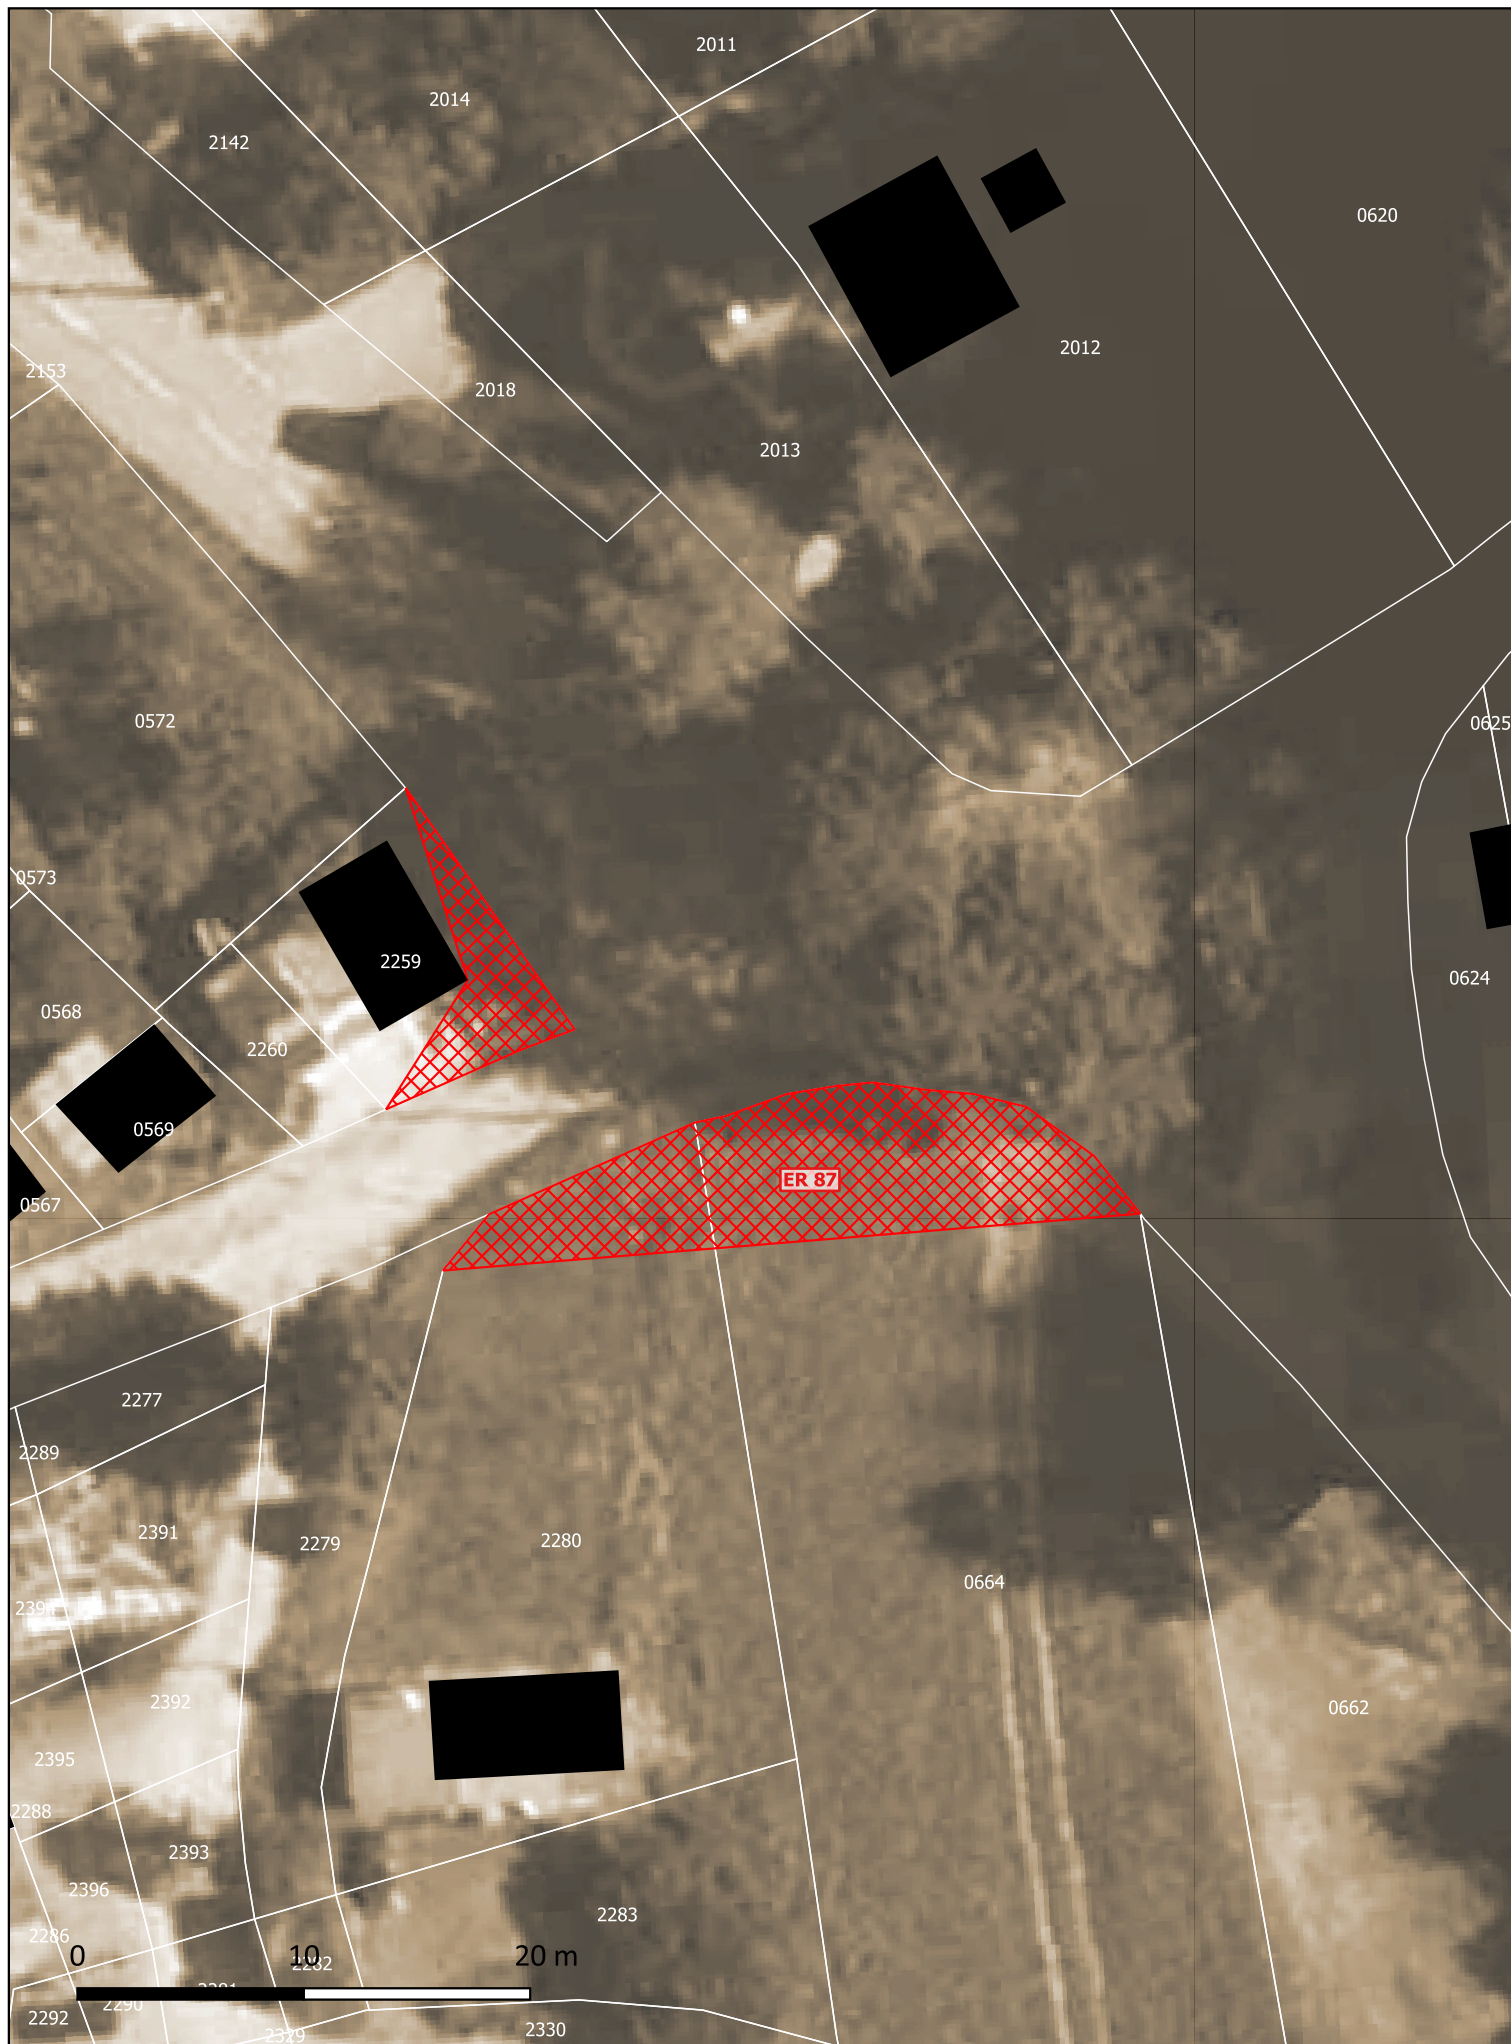

PLUi Haut-Chablais

Le Biot


Atlas des emplacements réservés



ER 87

Securisation du carrefour entre la R.D. n°32 et la voie
reliant la voie dite Ancienne Route de Thonon-les-Bains
au Biot a la R.D. n

178 m²

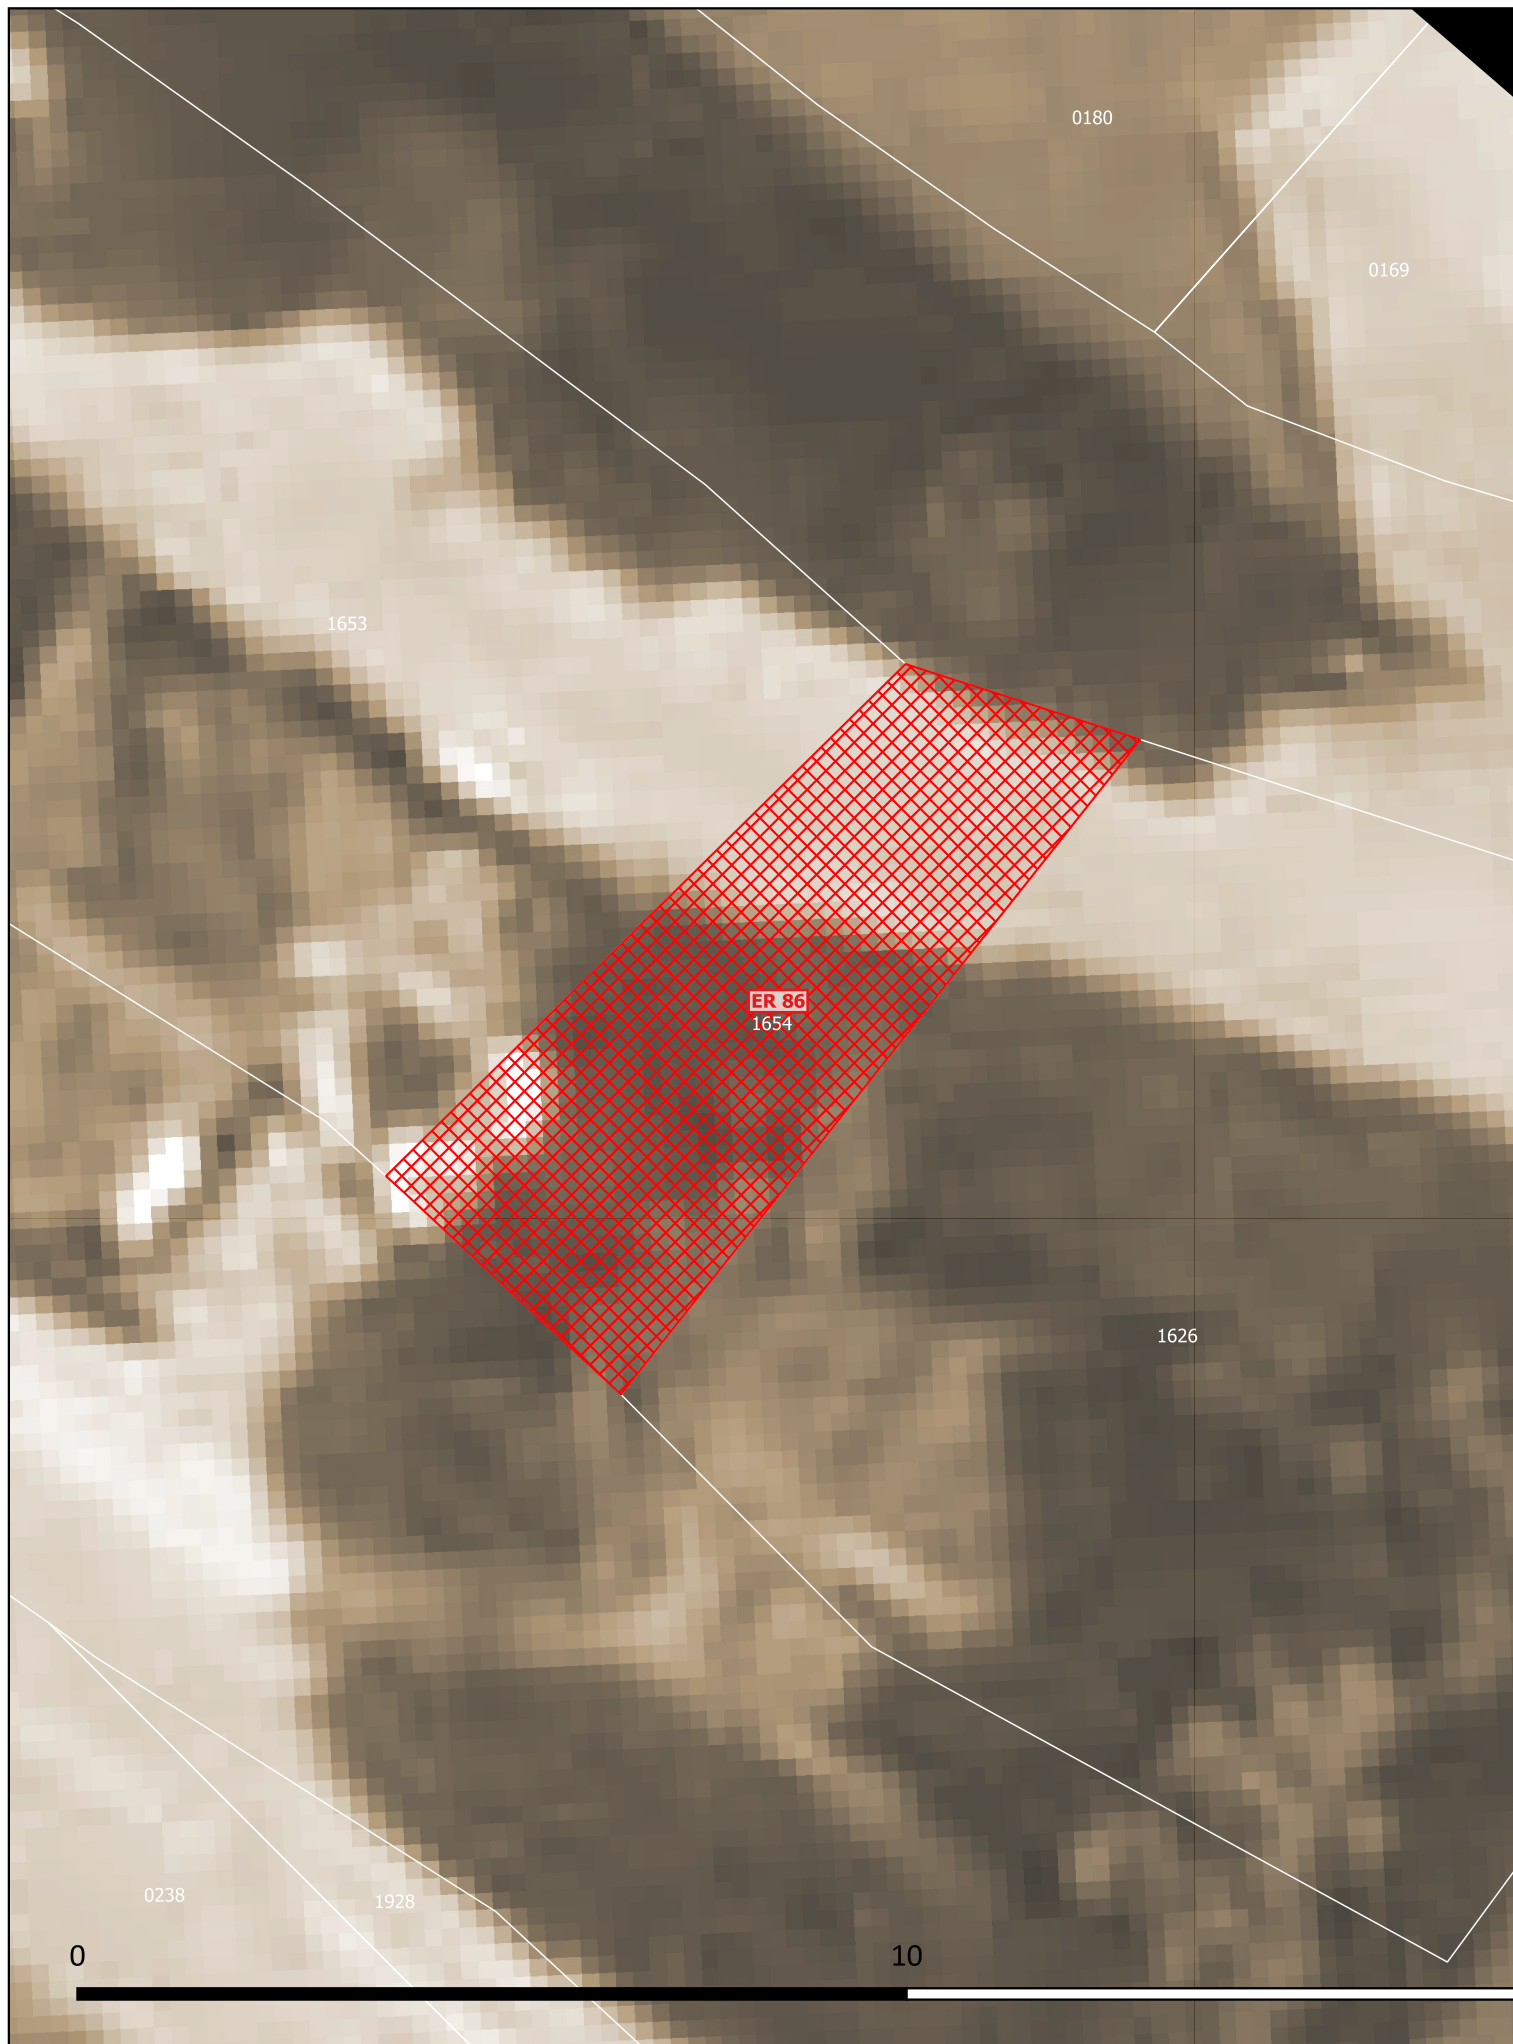

PLUi Haut-Chablais

Le Biot


Atlas des emplacements réservés



ER 86

Amenagement et securisation de la voie reliant la R.D.
n°32 a la voie dite Chemin de la Tire a Gys

31 m²

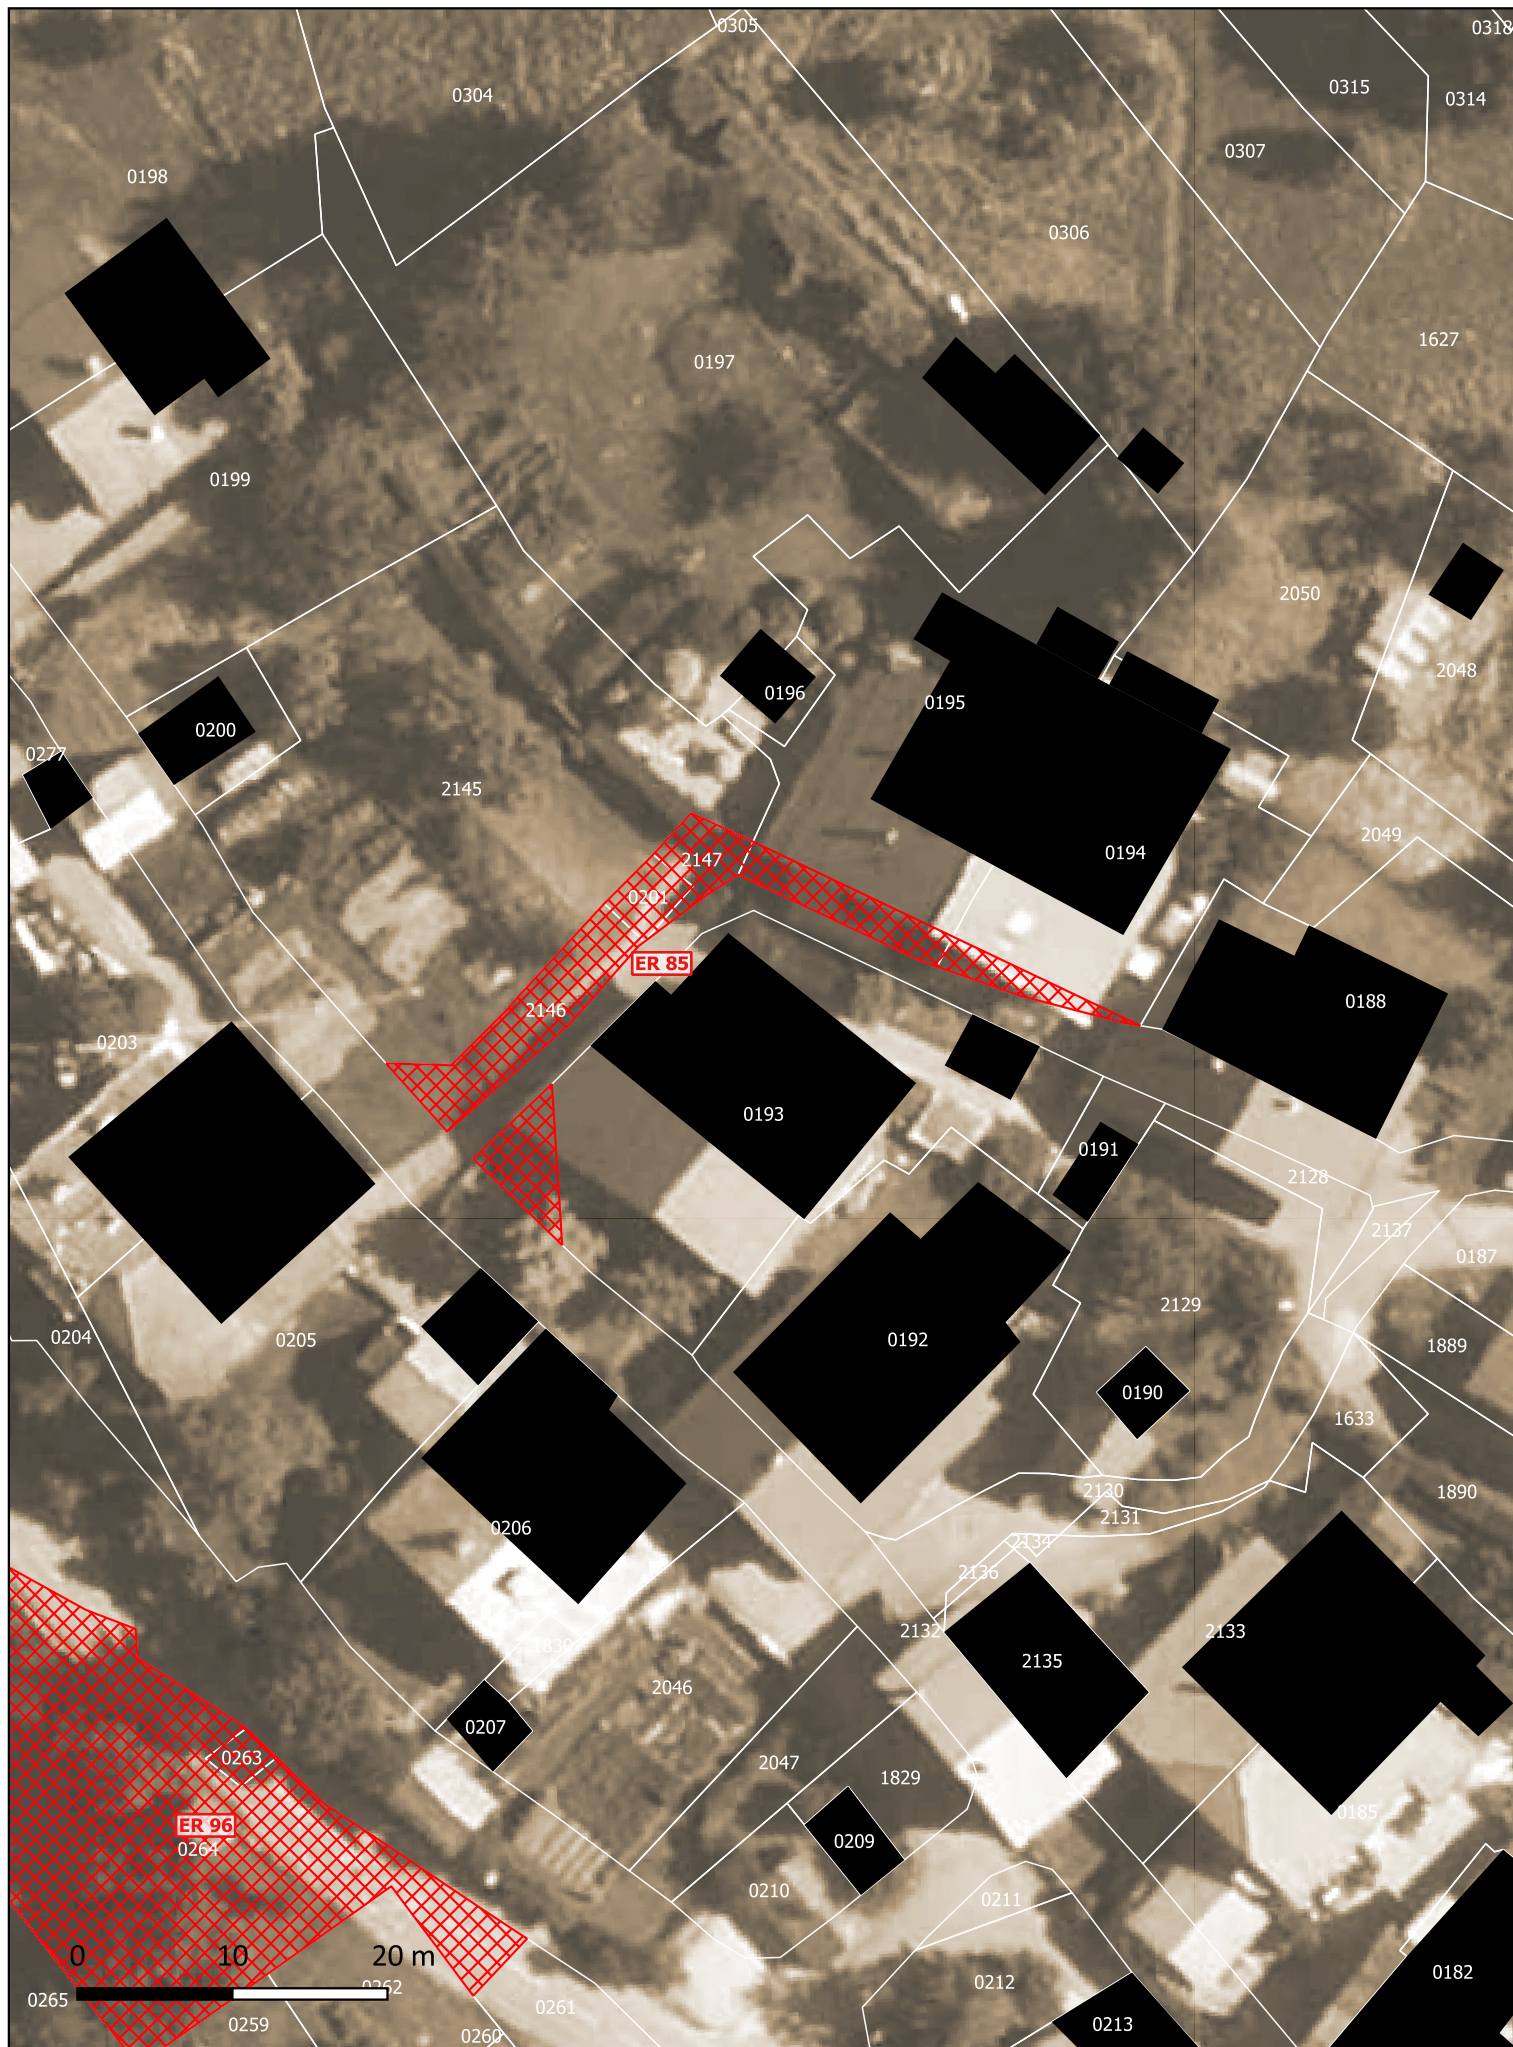

PLUi Haut-Chablais

Le Biot

Atlas des emplacements réservés



ER 85

Amenagement et securisation a 5m. et 4 m. de la voie
dite Chemin de la Tire a Gys

178 m²



PLUi Haut-Chablais

Le Biot

Atlas des emplacements réservés



ER 84

Creation d'une piste forestiere de 3m. de large au
lieu-dit Gys

753 m²



ER 83

PLUi Haut-Chablais

Le Biot

Atlas des emplacements réservés



ER 83

Piste forestière

6632 m²